

תכנית מס' 20925/א

שינוי בהוראות וזכויות בנייה

תשריט

איוחוד וחלוקה	סמכות ראשית	סוג תכנית	אופי התכנית
ללא איוחוד וחלוקה	ועדה מחוזית	תכנית מפורטת	תכנית שמכוונה ניתן לדוציא ריתרי בניה


מחוז :
מרחב תכנון מקומי :
רשות מקומית :
שטח התכנית :
קנה מידה :

הצפון
מבוא עמקים
מ"מ עין מאהל
1010 מ"ר
1 : 500

גושים וחלקות בתכנית:


גוש	סוג הגוש	חלקות בשלמותן	חלקות בחלקן	חתימת מודד
16939	מוסדר		115.179	ג'מאל ג'מאל מנהל עמוד מוסמך רשיון מס' 1025

חותמות מוסד התכנון :

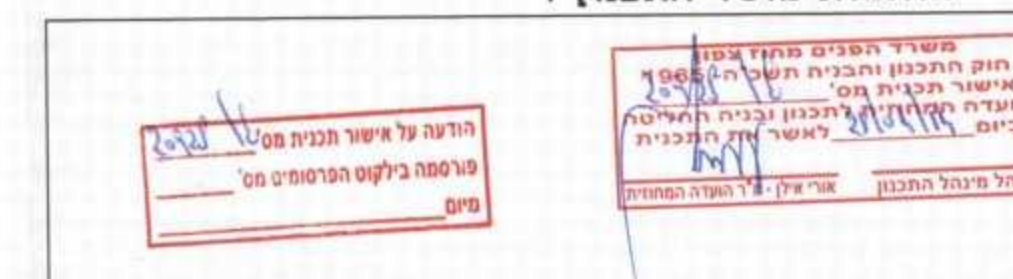


שלב: מתן תוקף מהדורה : 4 תאריך : 02/06/2014

תרשים התמצאות קנ"מ 1:20000

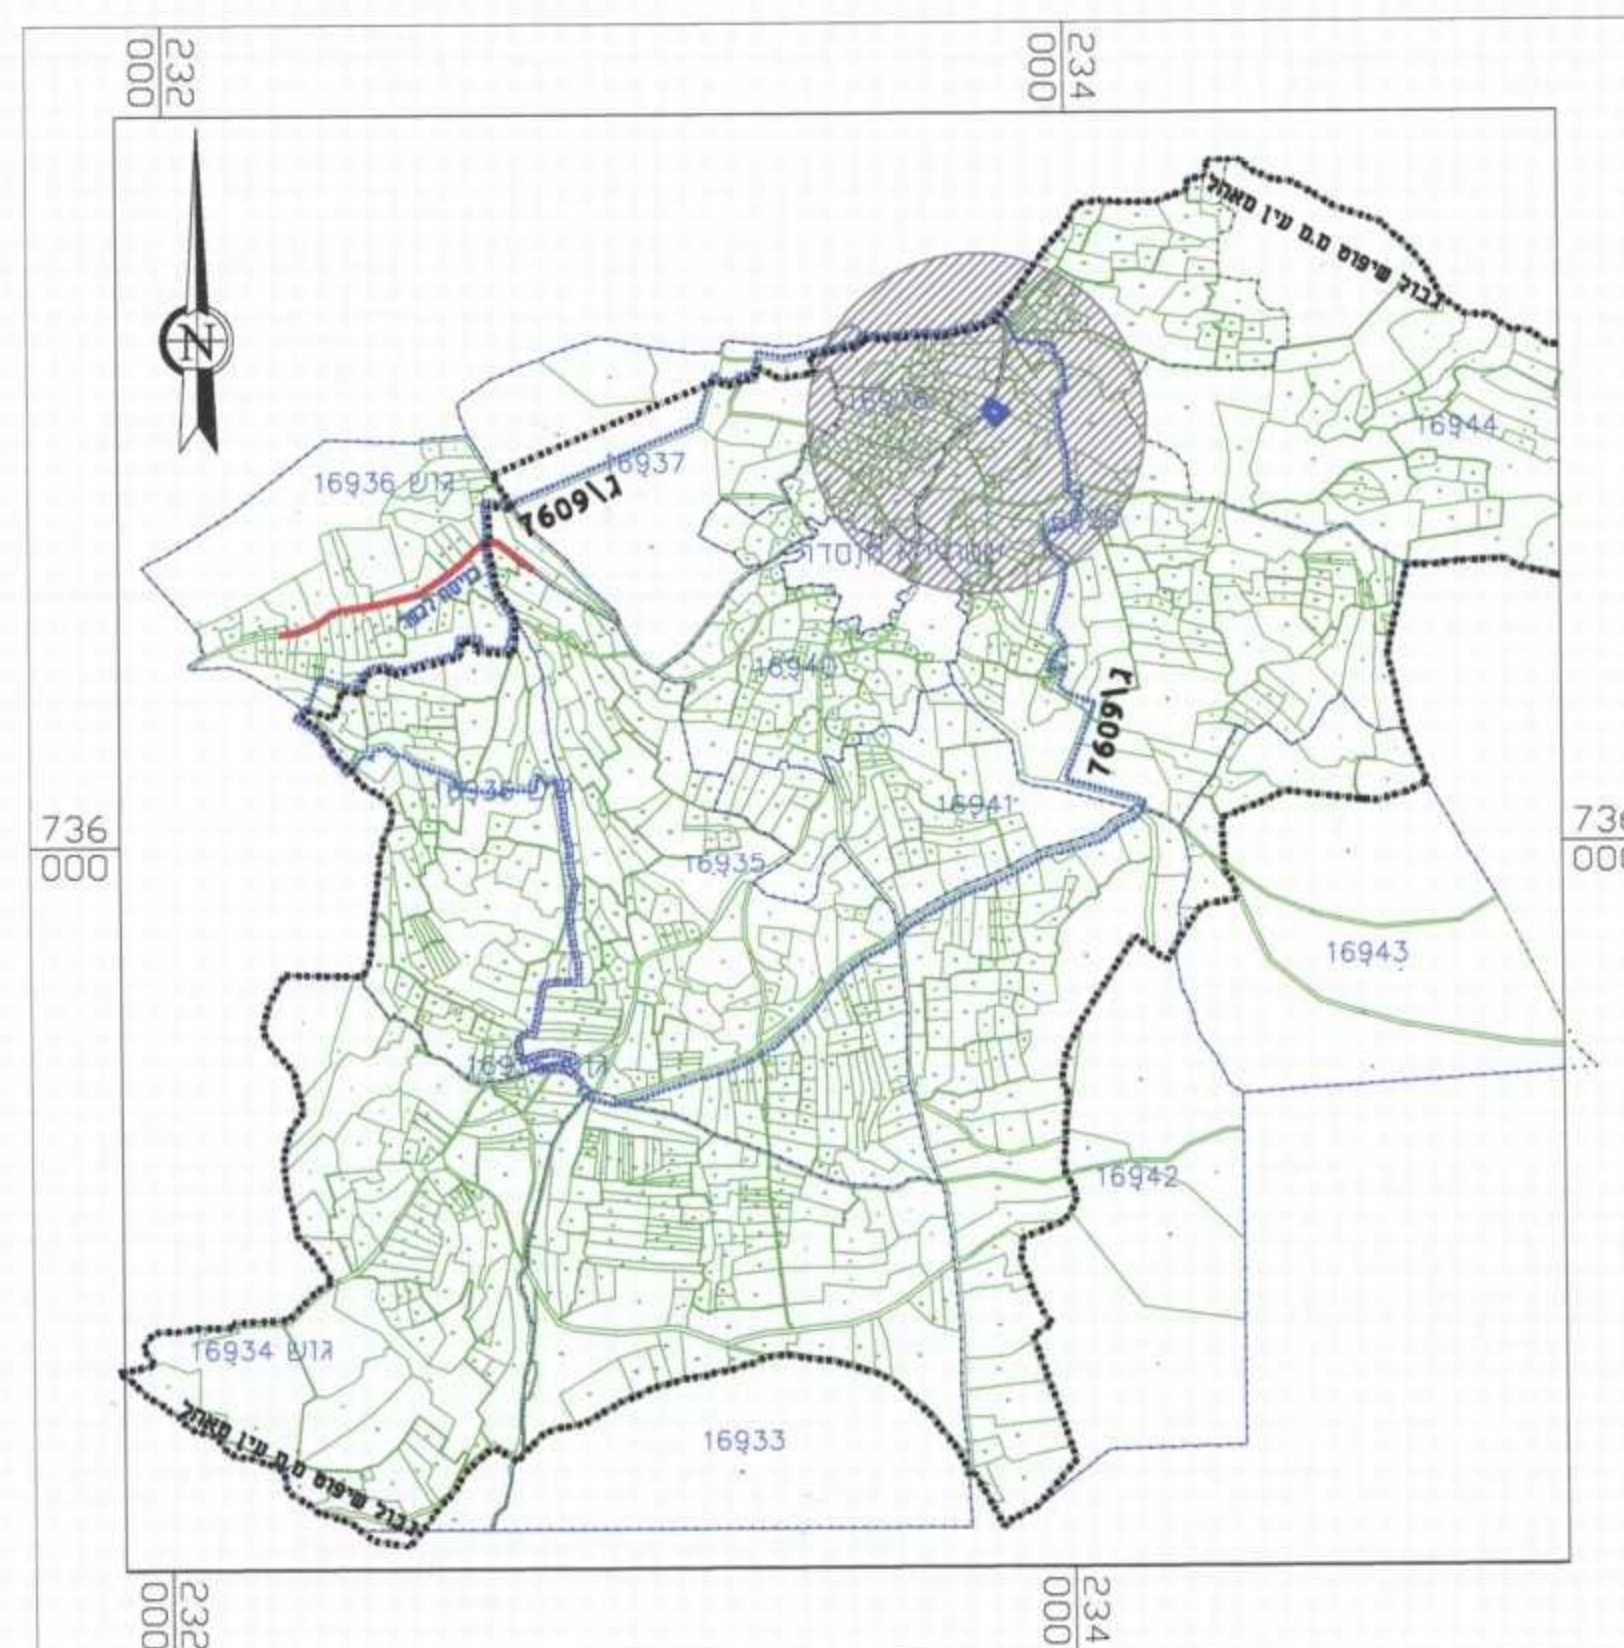


תשריט מצב מוצע קנ"מ 1:500

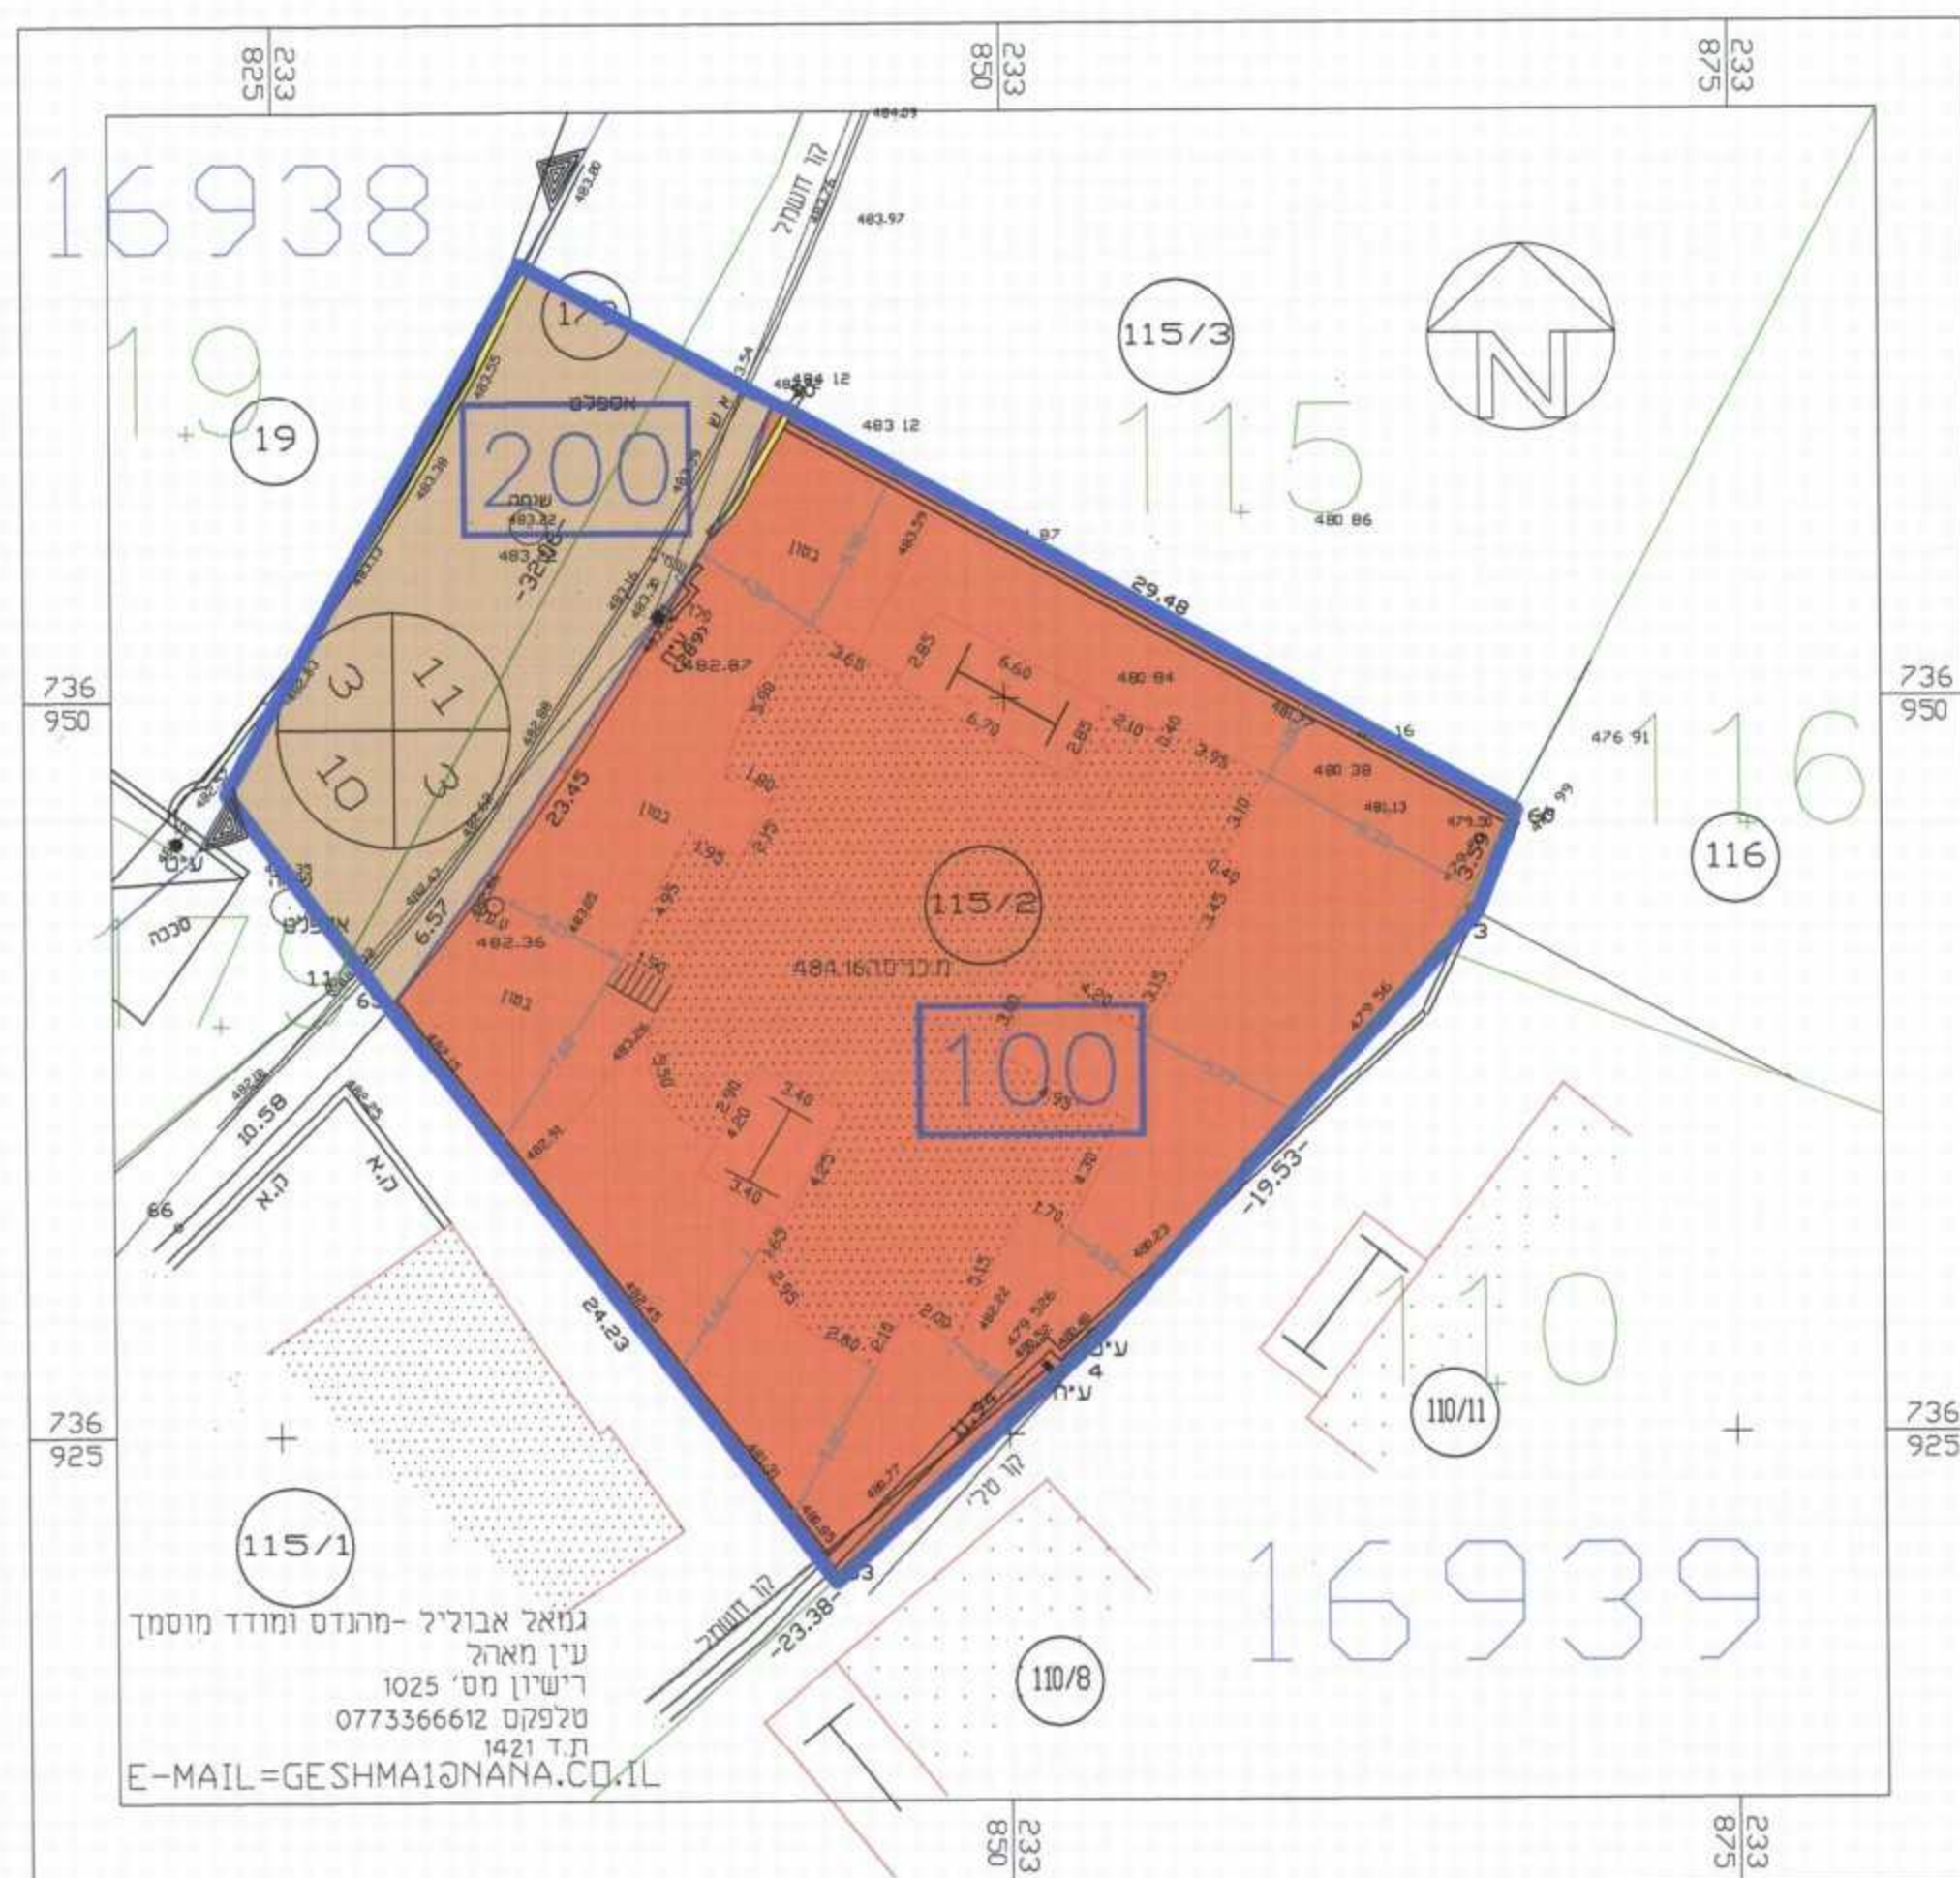

מקרא מצב מוצע

- גבול תכנית
- מספר גוש
- גבול גוש
- מספר חלקה
- גבול חלקה
- גבול תא שטח ומספרו
- דרך מאושרת
- מגורים ג'
- להריסה
- מספר הדרך
- קווי בנין
- רוחב הדרך


תרשים סביבה קנ"מ 1:1250

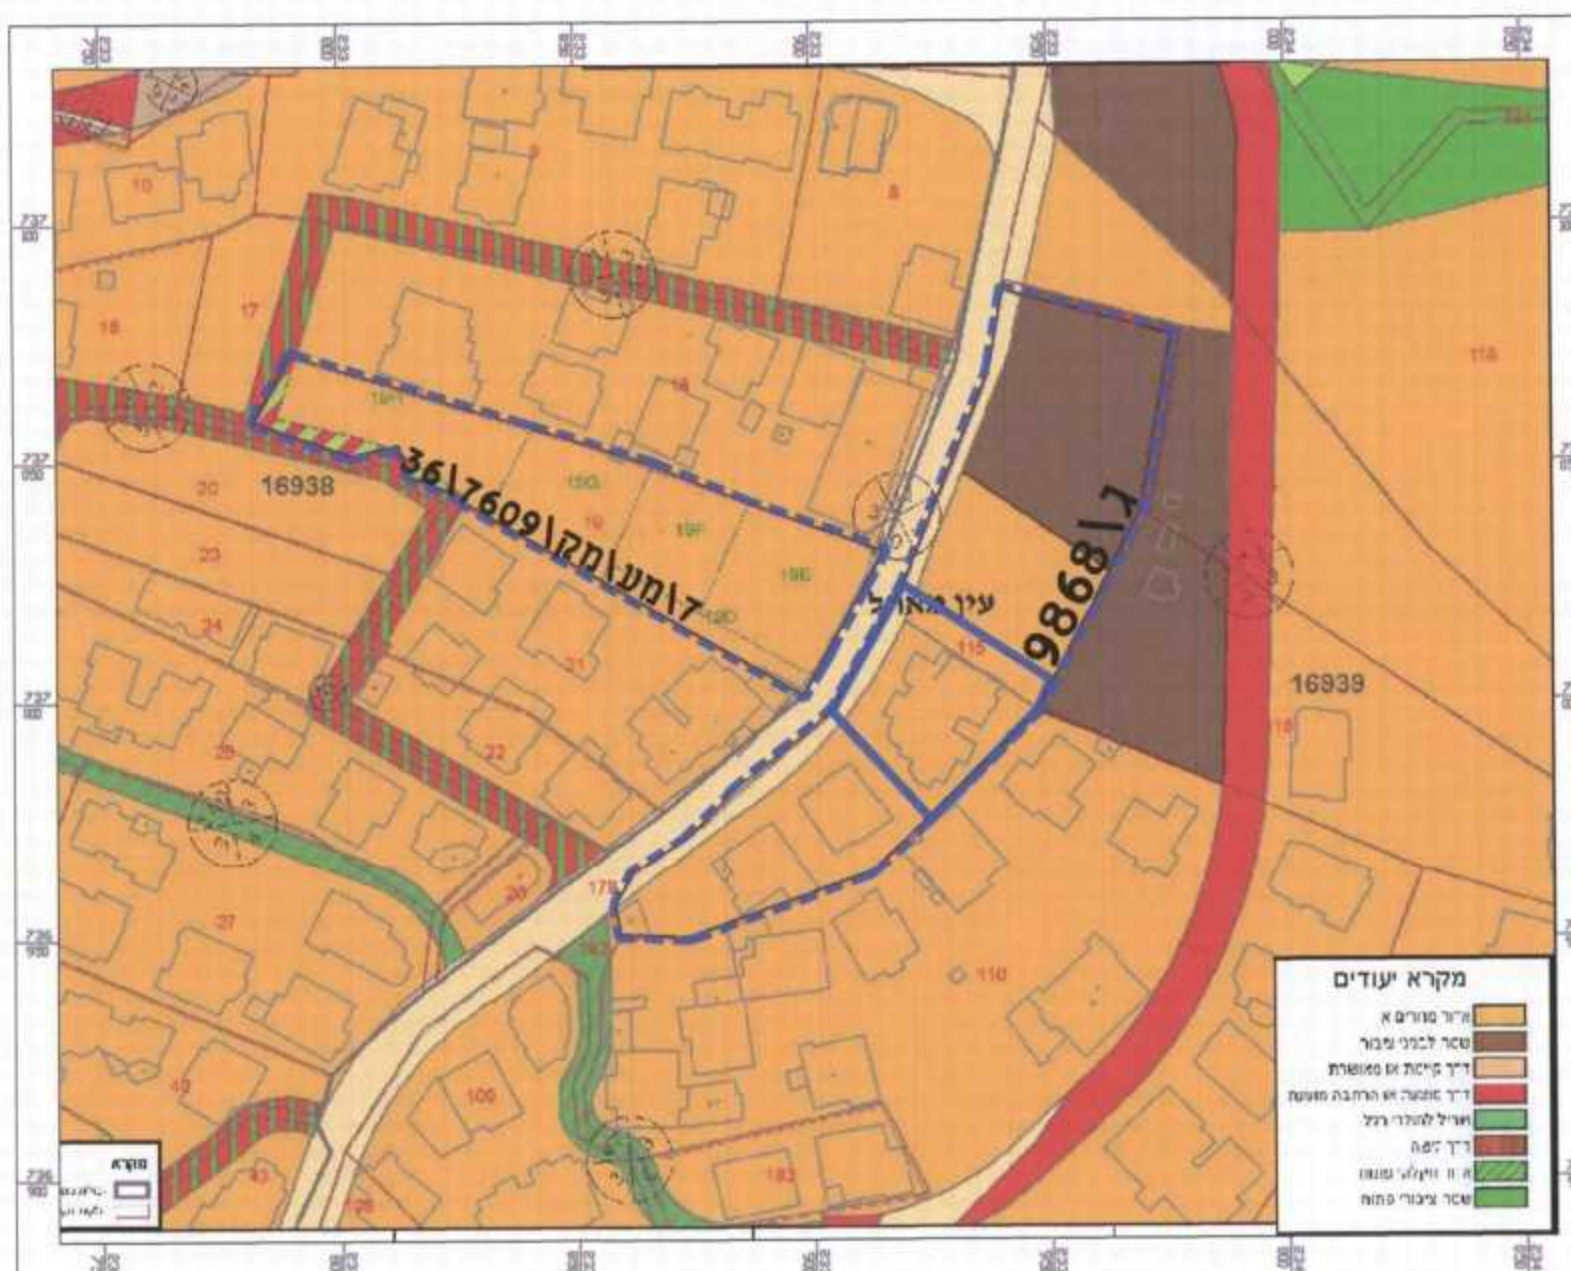

מקרא מצב מאושר

- גבול תכנית
- מספר גוש
- גבול גוש
- מספר חלקה
- גבול חלקה
- דרך מאושרת
- מגורים א'
- שטח בניני ציבור
- מספר הדרך
- קווי בנין
- רוחב הדרך

תשריט מצב מאושר קנ"מ 1:500

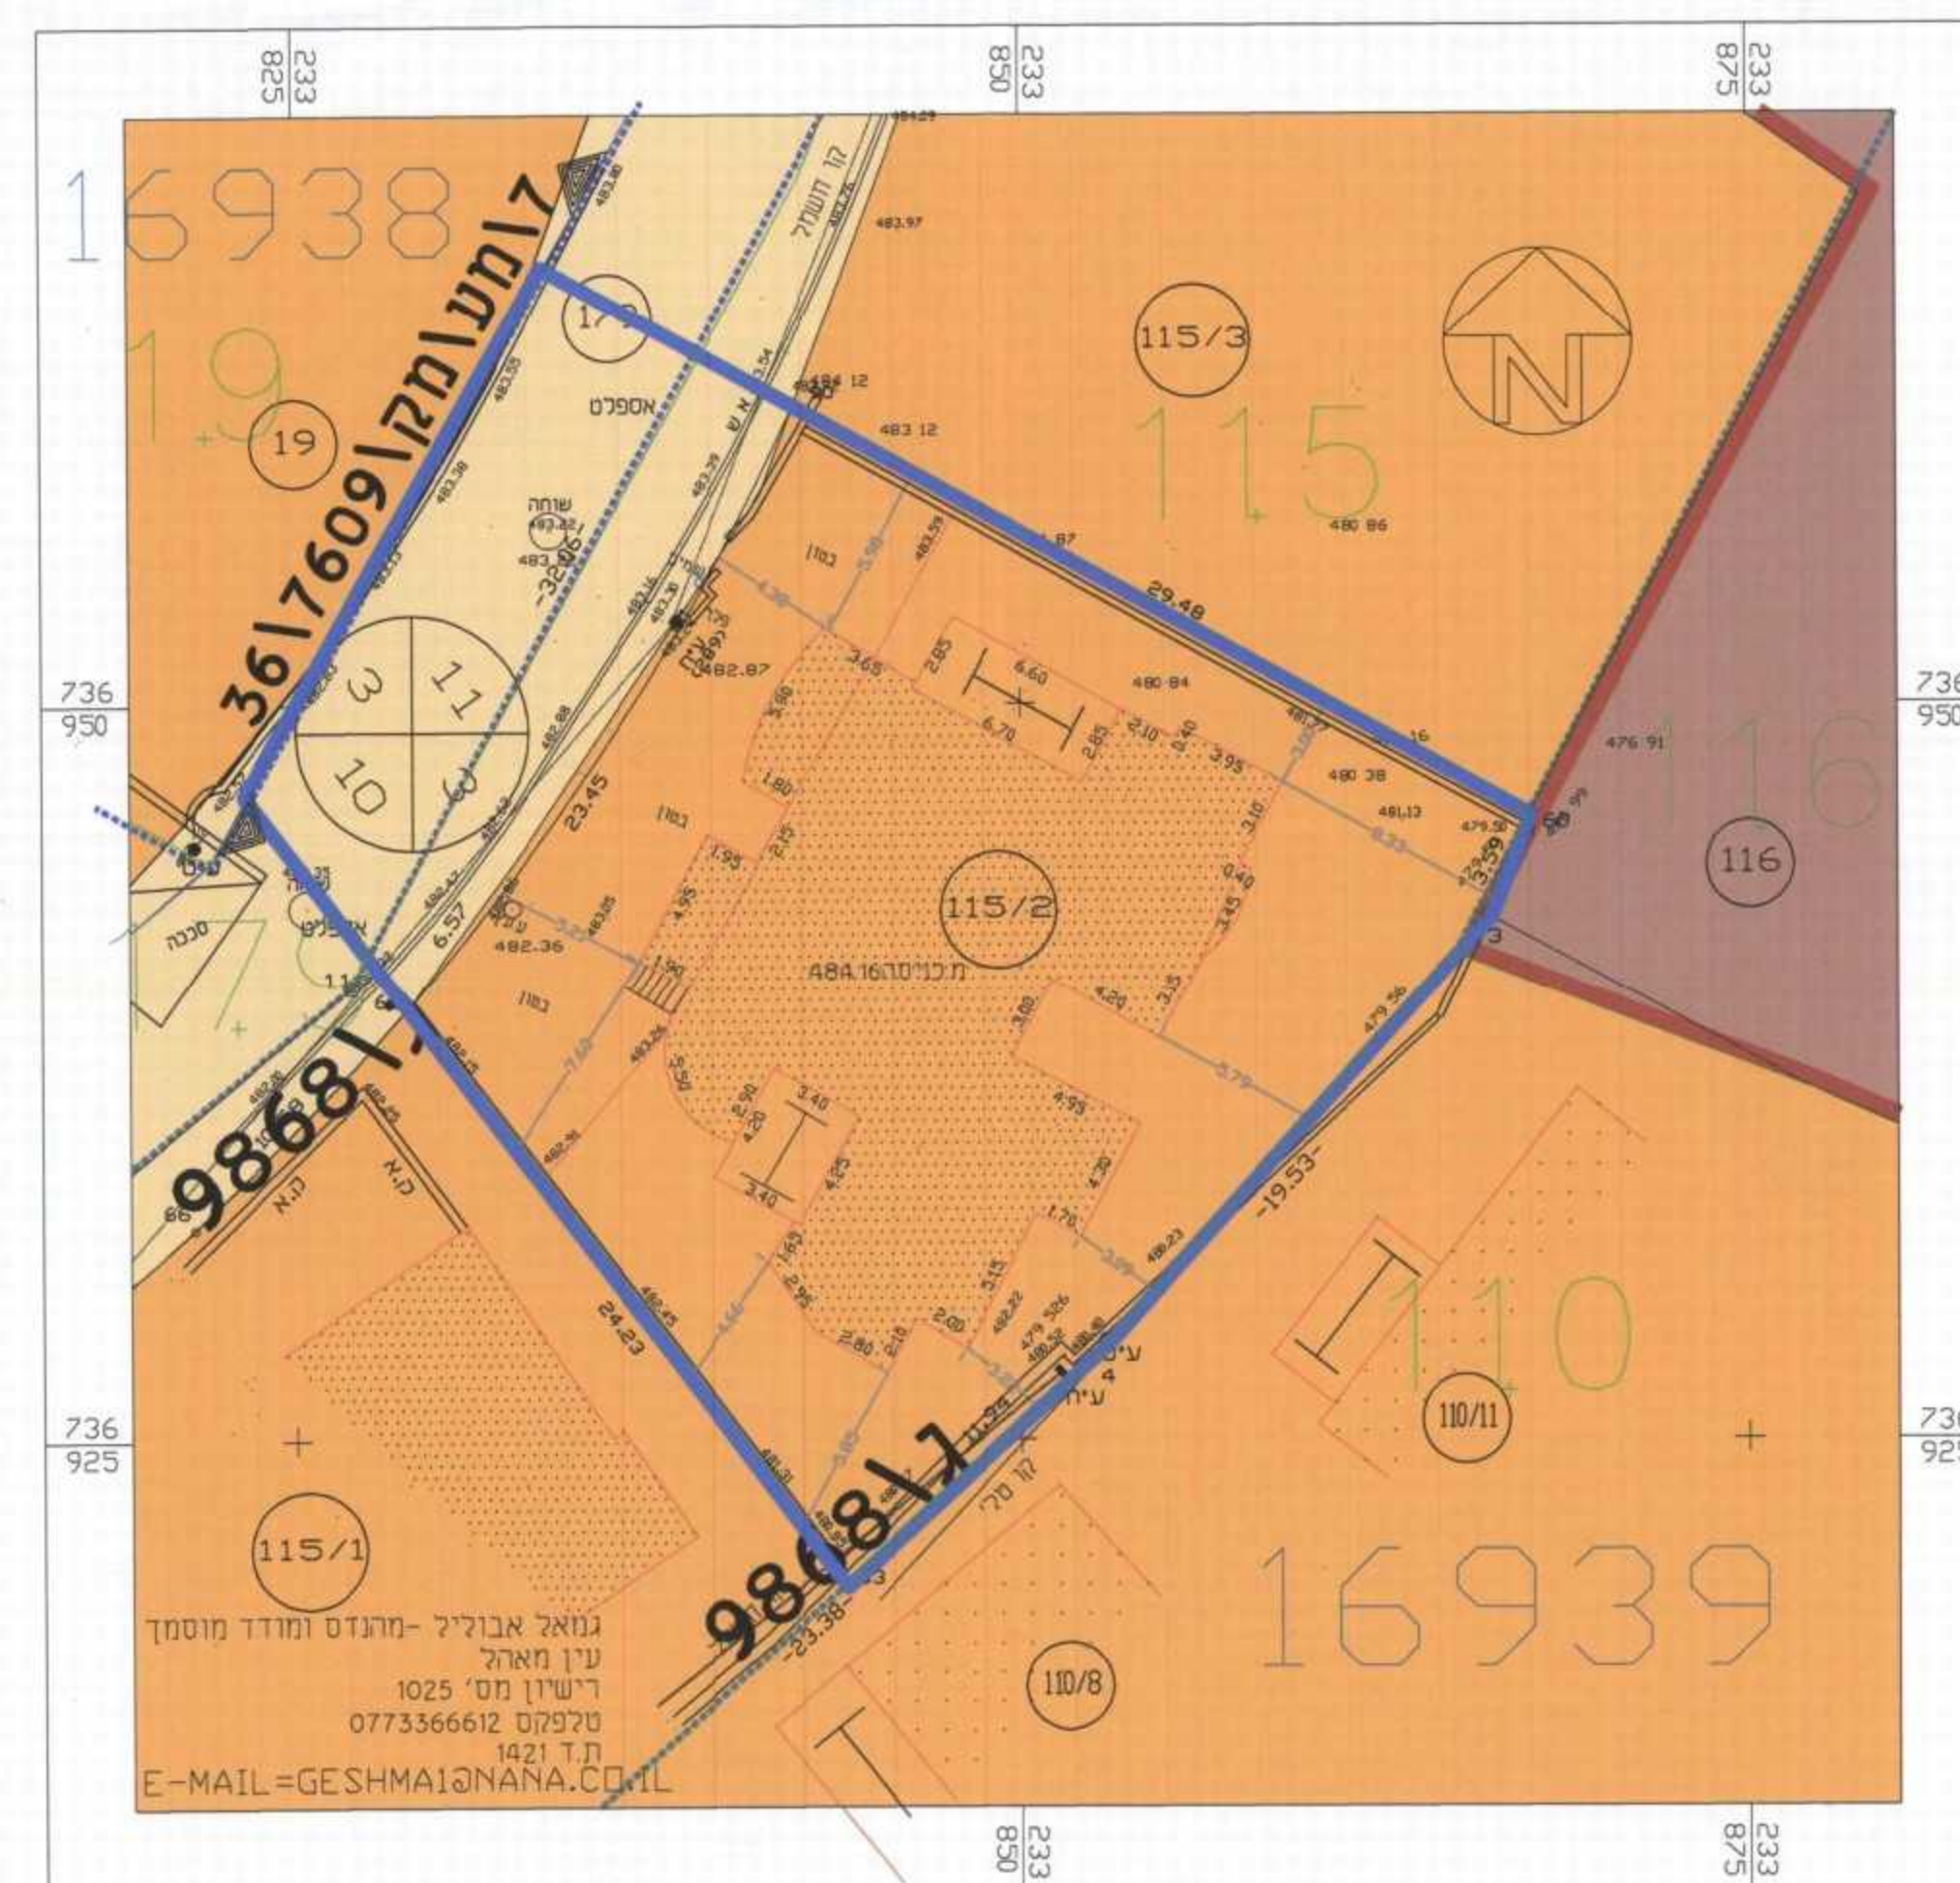

שמות וחתימות :

יזום התכנית	שם : תופיק מוחמד שחאדה ת"ז מס' 033916941 סוכנת : עין מאהל ת.ד. 584	חתימה : דוא"ל :
בעל הזכויות בקרקע	שם : תופיק מוחמד שחאדה ת"ז מס' 033916941 סוכנת : עין מאהל ת.ד. 584	חתימה : דוא"ל :
מגיש התכנית	שם : תופיק מוחמד שחאדה ת"ז מס' 033916941 סוכנת : עין מאהל ת.ד. 584	חתימה : דוא"ל :
עורך התכנית	שם : חביבאללה פחרי - אדריכל רשיון מס' 61986 משרד אדריכלות ובינוי ערים רח' עצמון ת.ד. 16/60 וספח נצרת עילית מספר : 054-4763685 04-6565938	חתימה : דוא"ל : arch2fakhr@yahoo.com
מודד	שם : ג'מאל ג'מאל - מנהל עמוד רשיון מס' 1025 סוכנת : עין מאהל ת.ד. 1421 מספר : 077-3366612	חתימה : דוא"ל :

המדידה המקורית
הריני מצהיר בזאת כי מדידת המפה הטופוגרפית/
המצבית המהווה רקע לתוכנית זו, נערכה על ידי
ביום : 15/03/2014
והיא הוכנה לפי הוראות נוהל מבא"ת ובהתאם להוראות
החוק ולתקנות המודדים שבתוקף, דיוק הקו הכחול
והקדסטר : מדידה גפרית / קו כחול (בלבד) ברמה
אנליטית

שם המודד: ג'מאל אבוליל

מספר רשיון : 1025

חתימה: ג'מאל ג'מאל
מנהל עמוד מוסמך
רשיון מס' 1025

תאריך: