




### מצב מאושר

קנ"מ 1:250

### מקרא מצב מאושר

- גבול תכנית להצגה
- אזור מגורים א'
- אזור מסחרי ומעליו מגורים
- דרך מאושרת
- דרך שירות מאושרת

- גבול גוש ומספרו 18632
- גבול חלקה ומספרה 24
- מספר הדרך קו בניין רוחב הדרך

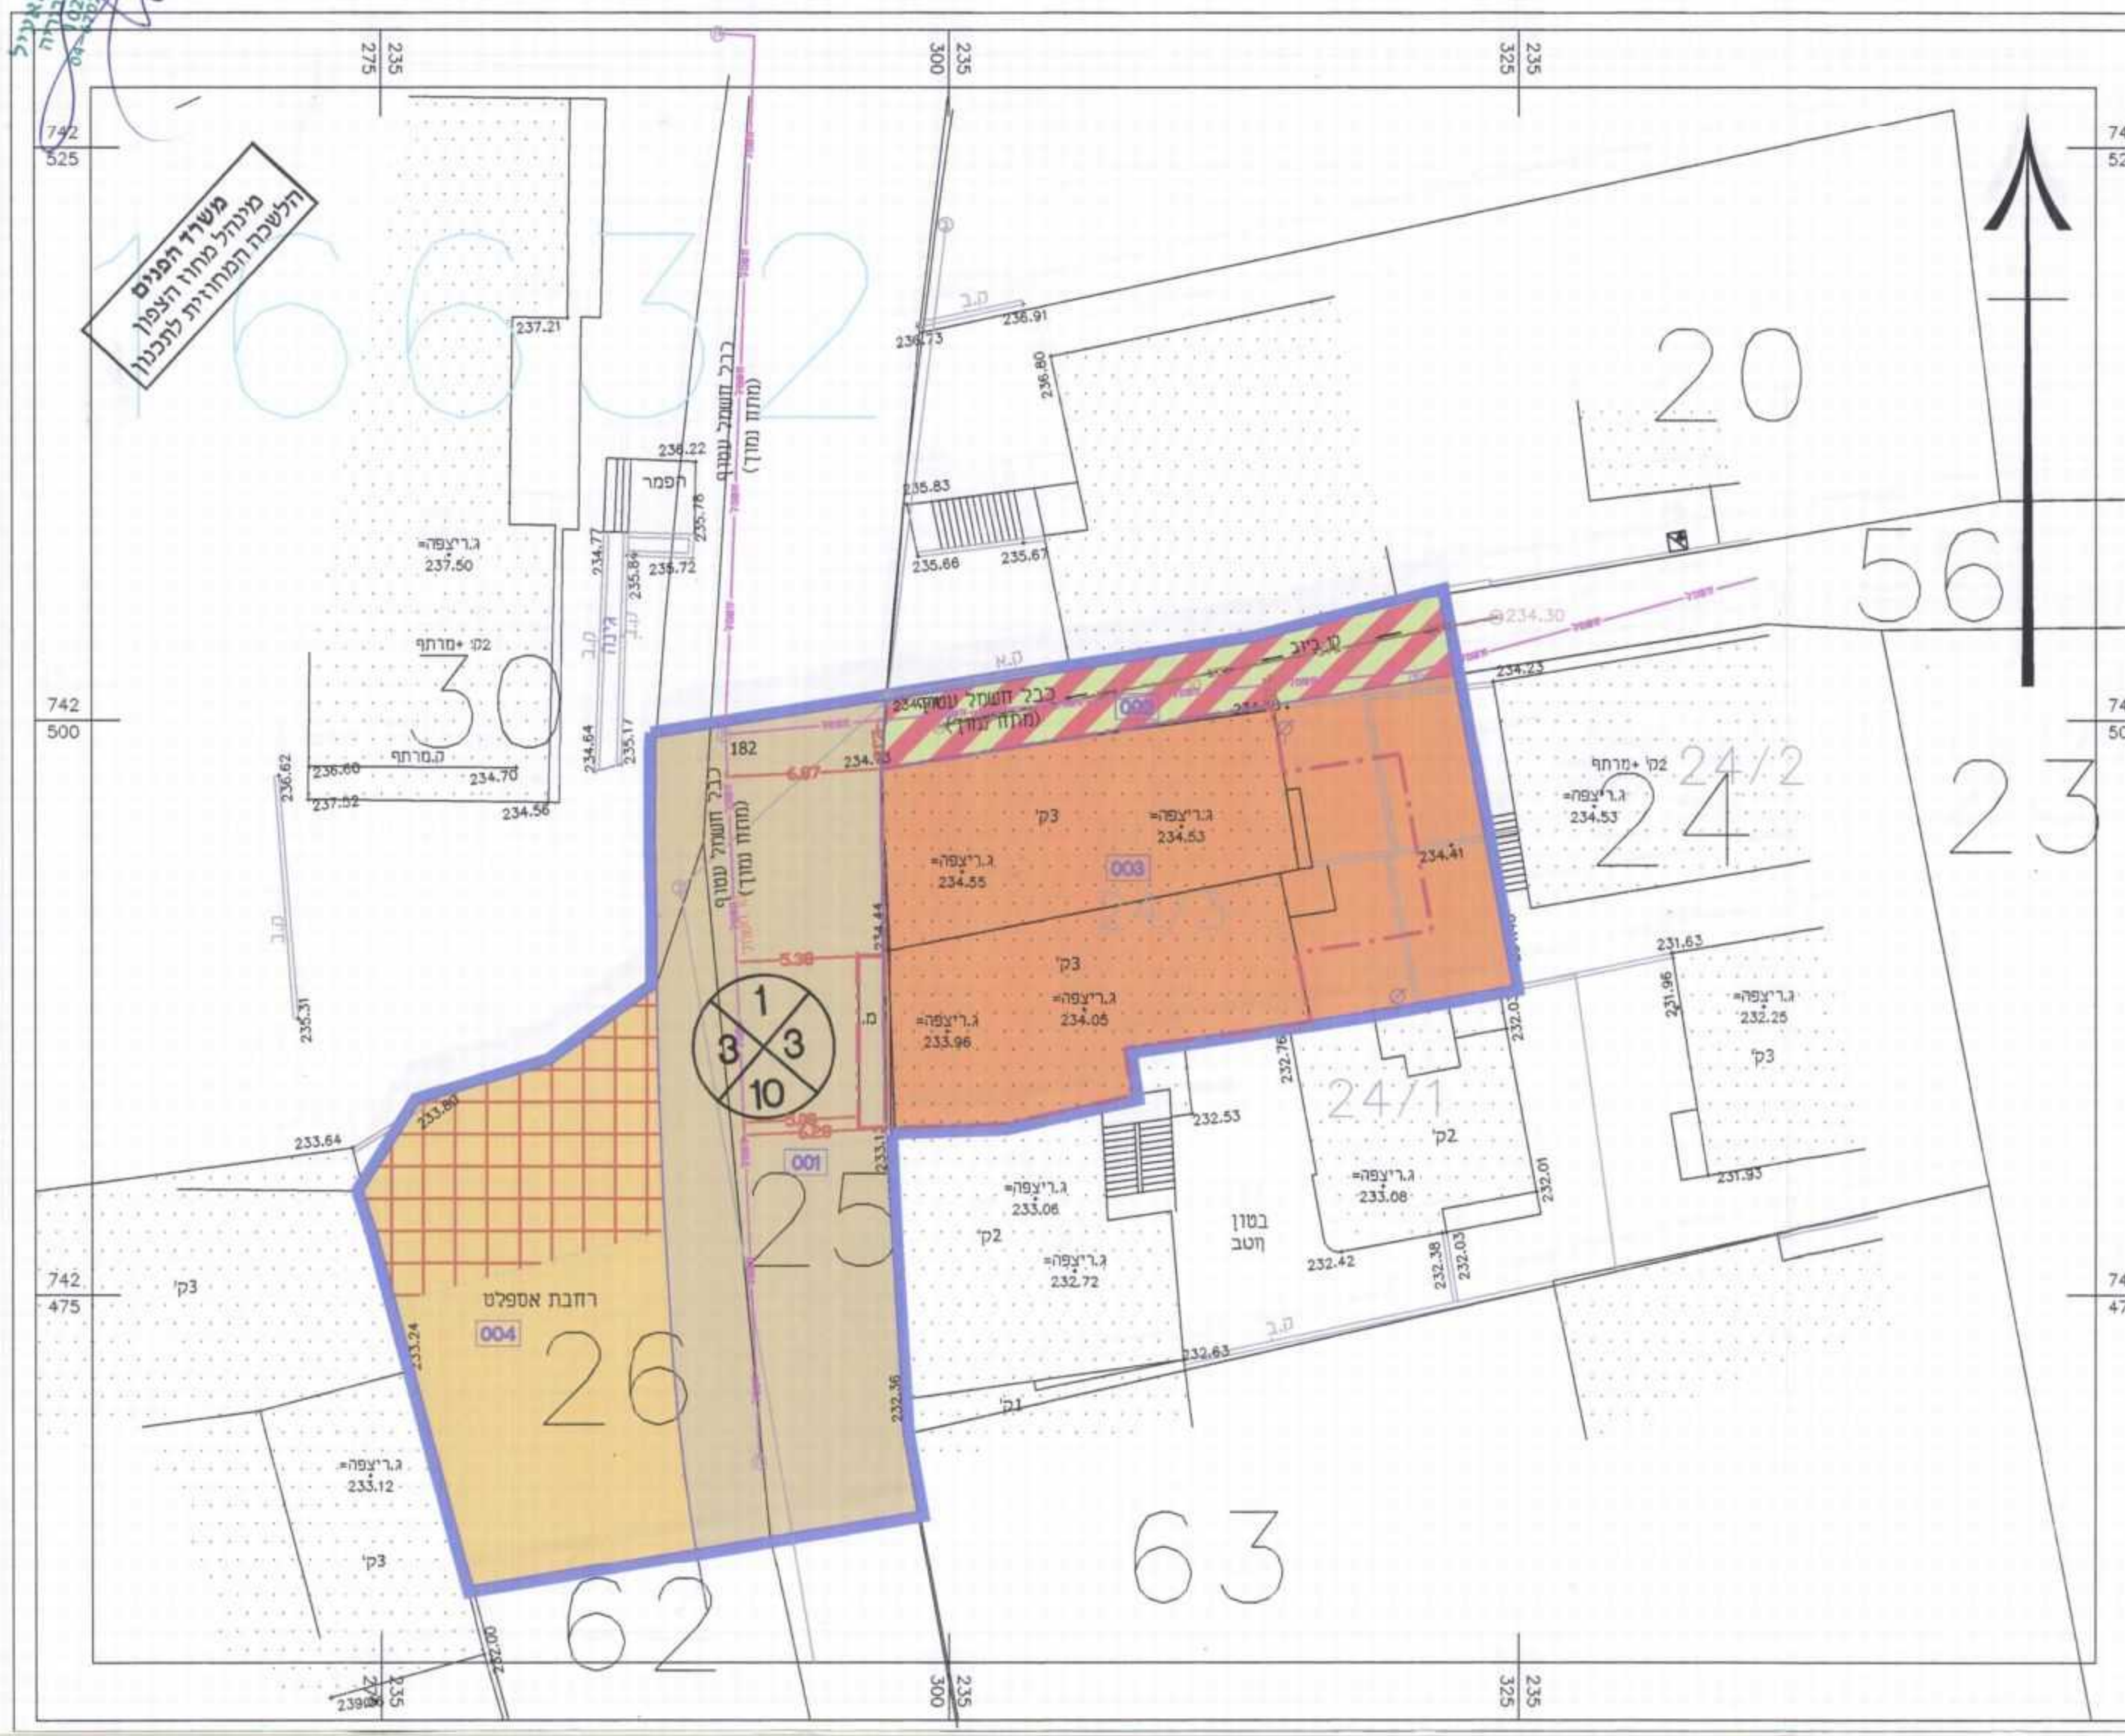


### מצב מוצע

קנ"מ 1:250

### מקרא מצב מוצע

- גבול תכנית להצגה
- דרך מאושרת
- מגורים ג'
- מגורים ב'
- דרך משולבת
- גבול תא שטח ומספרה
- זיקת הנאה (חניה)
- קו בניין
- קו בניין עילי
- קו חשמל מתח נמוך

- גבול גוש ומספרו 18632
- גבול חלקה ומספרה 24
- מספר הדרך קו בניין רוחב הדרך

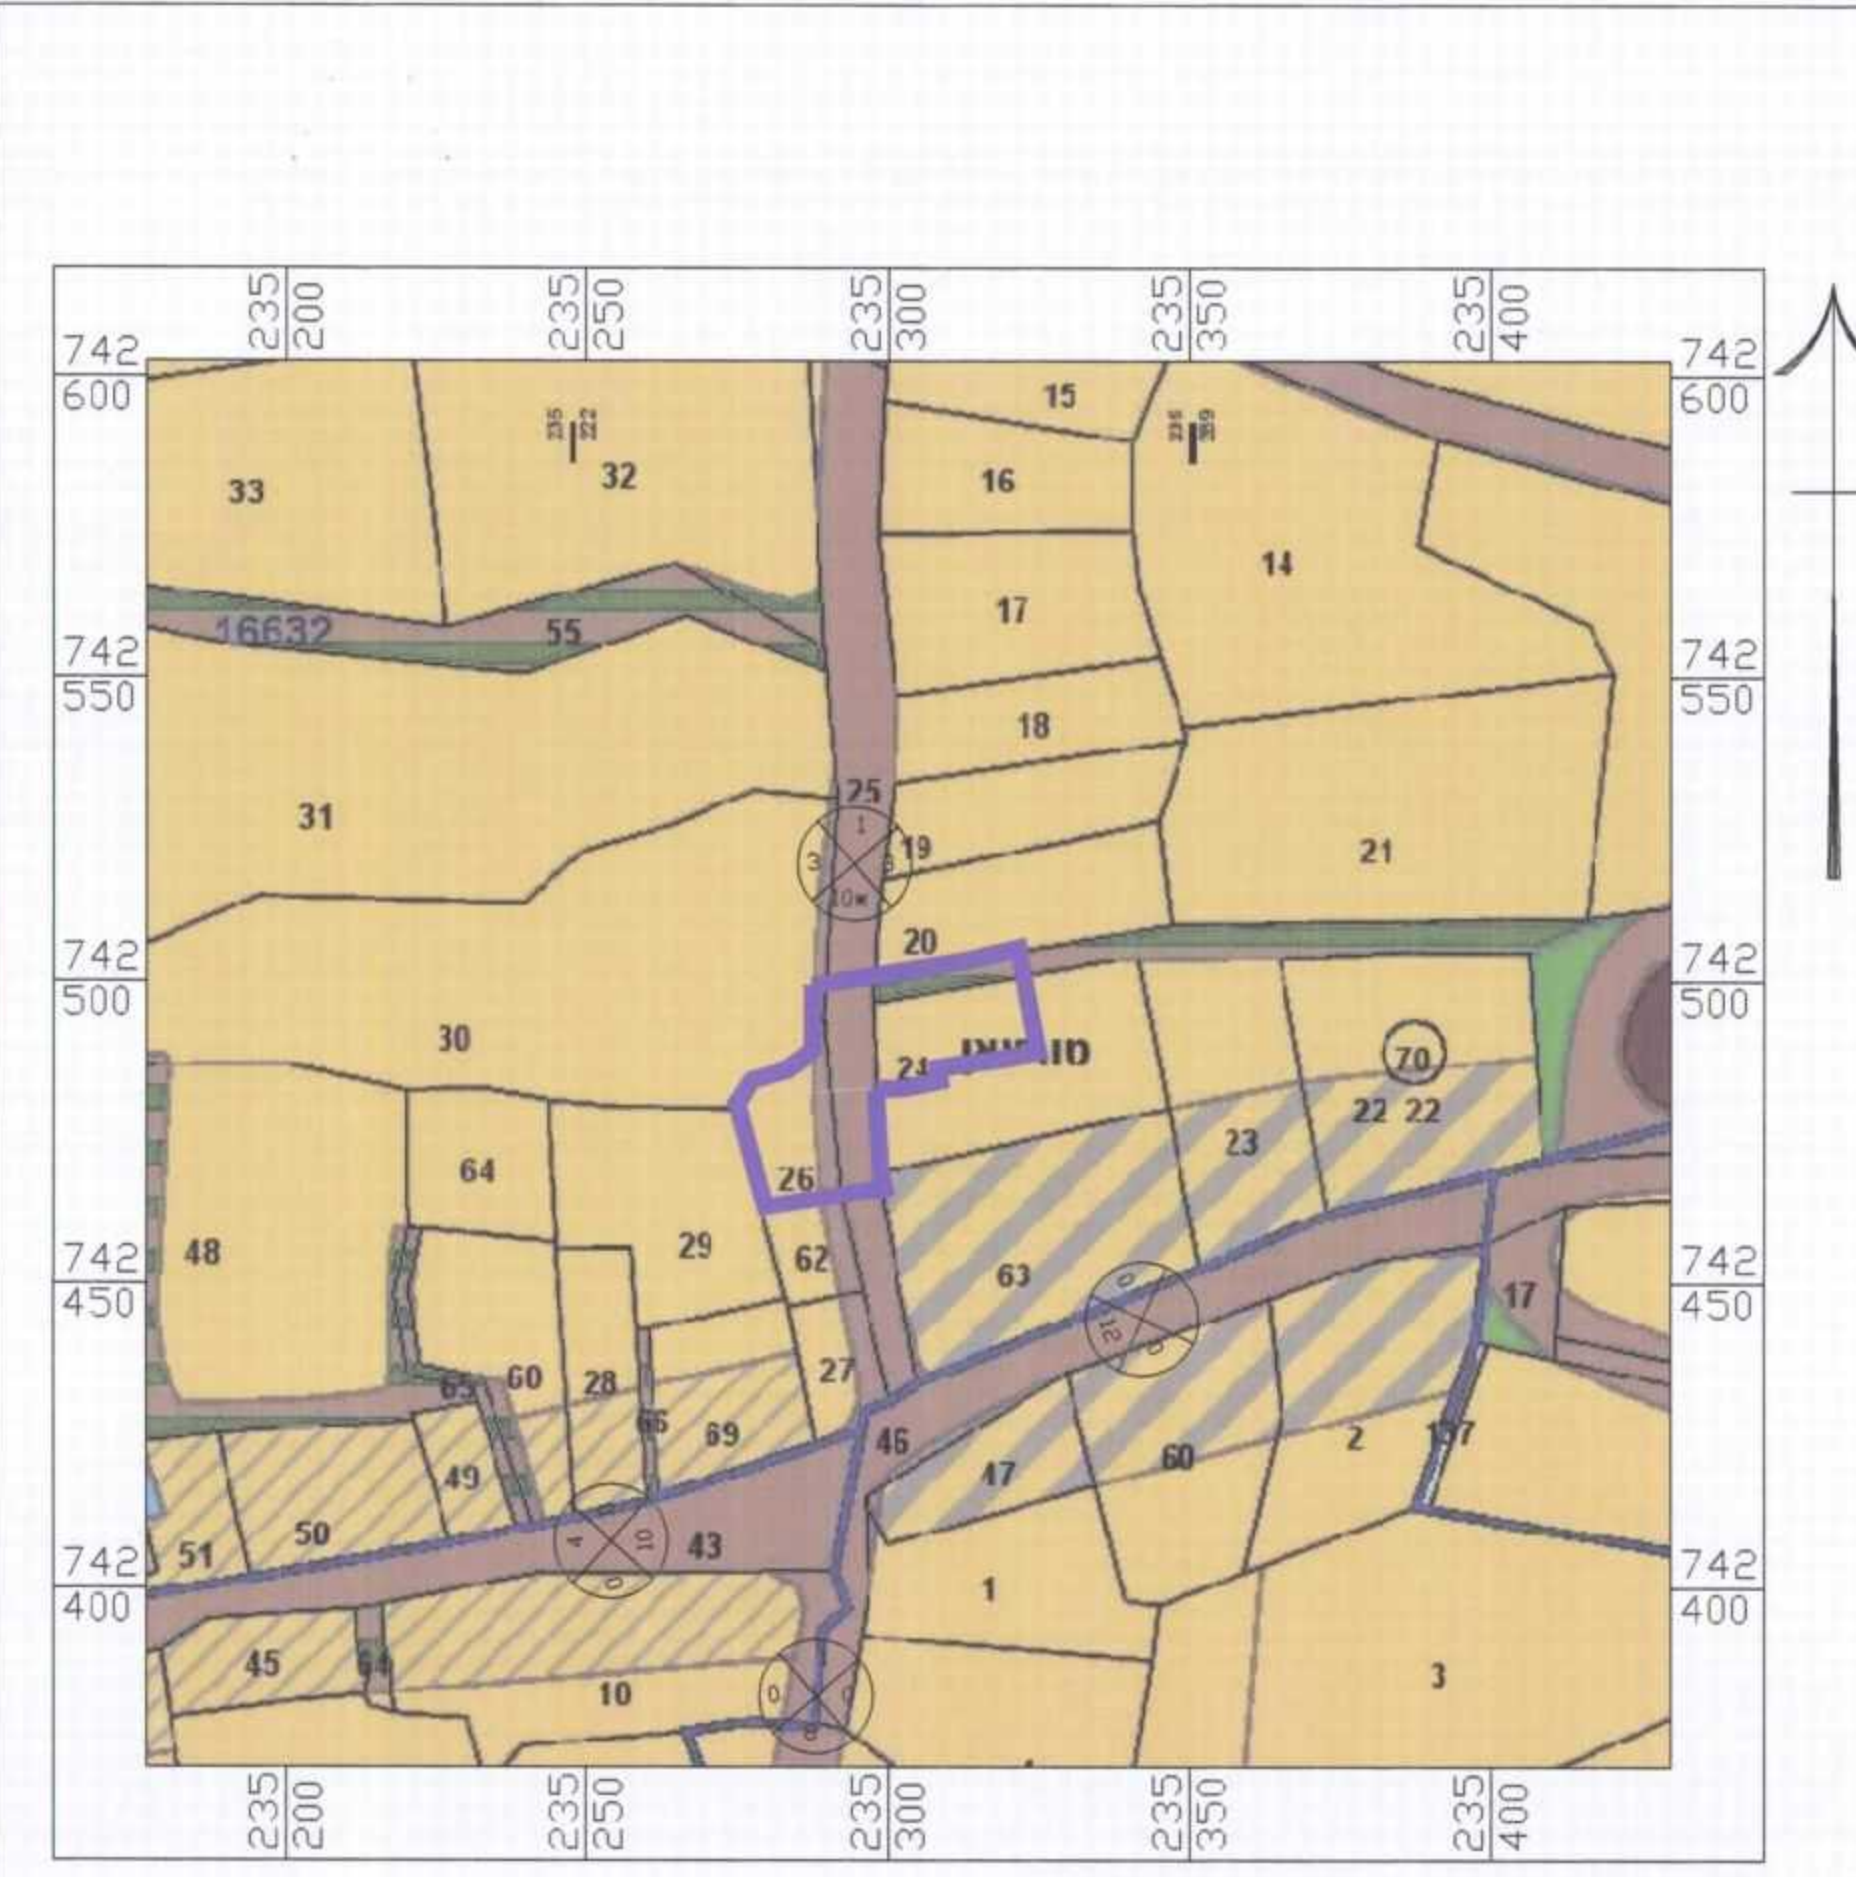

### תרשים סביבה

יְעוּדֵי קַרְקַע קנ"מ 1:1250  
(ת.ב.ע מס' ג/8584)



### תרשים התמצאות

קנ"מ 1:10000

### תכנית מס' ג/20605

הגדלת אחוזי בניה  
אישור קווי בניין קיימים  
אישור גזוזתרה החורגת לתוואי דרך  
תכנית מפורטת  
תשריט

איחוד וחלוקה	סמכות ראשית	אופי התכנית
ללא איחוד וחלוקה, ועדה מחודדת	תכנית שניתן מכוחה להוציא היתרים/רשאות	

מחזור:	צפון
מרחב תכנון מקומי:	גליל מזרחי
רשות מקומית:	סורעאן
שטח התכנית:	1073 מ"ר
קנה מידה:	1:250

גושים וחלקות בתכנית:			
גוש	סוג הגוש	חלקות בשלמותן	חלקי חלקות
16632	מסדר	26	56, 30, 25, 24

**חותמות מוסד התכנון:**

משרד הפנים מחוז צפון  
הועד המחוקק  
התכנית מס' ג/20605  
הועדה המחוקקת לתכנון ובנייה  
מחוז סורעאן  
יום: 12.11.2013  
שם: [Signature]

הודעה על הפקדת תכנית מס' 20605  
מספרה בילקוט הפרסומים מס' 18632  
יום: 28.10.2013  
שם: [Signature]

שלב: הפקה מהדורה: 1 תאריך: 28/10/2013

### שמות וזהימות:

יוזם התכנית	סל'אמה דיב ת.ד. 894, סורעאן, 16950 טל: 04-6517503
מניח התכנית	סל'אמה דיב ת.ד. 894, סורעאן, 16950 טל: 04-6517503
בעל הזכויות במרקע	סל'אמה דיב ואחרים ת.ד. 894, סורעאן, 16950 טל: 04-6517503
בעל הזכויות במרקע	סל'אמה אמין ואחרים ת.ד. 894, סורעאן, 16950 טל: 04-6517503
עורך התכנית	אמיר אסמאעיל - אדריכל ת.ד. 465, דבוריה, 16910 טל: 04-6702472
מודד	שעבאן מוחמד ת.ד. 64, כפר סורעאן, 16950 טל: 04-6411598

הריני מצהיר בזאת כי מידת תמנה הטופוגרפית/המצבית המדווחת רקע לתוכנית זו, נערכה על ידי ביום 20.10.2013 והיא הוכנה לפי הוראות נוהל מבאית וברחמאם להוראות החוק ולתקנות המודדים שבחוק. ידוע הן הכחול והקדסטר: מדידה גרפית/ קו כחול (בכבד) ברמה אנליטית/ מדידה אנליטית מלאה ברמת תציר (כולל הקו הכחול)

שם המודד: [Signature] מספר רשיון: [Signature] חתימה: [Signature] תאריך: 28.10.13