

תכנית מס' ג/20808

שינוי גיאומטרי בגבולות ייעודים מאושרים
בגוש 16938 - עין מאהל

תשריט

איחוד וחלוקה	סוכנות ראשית	סוג תכנית	אופי התכנית
ללא איחוד וחלוקה	עדה מחוזית	תכנית מפורטת	תכנית שמכוחה ניתן להוציא ריתרי בניה

מחוז :
מרחב תכנון מקומי :
רשות מקומית :
שטח התכנית :
קנה מידה :

גושים וחלקות בתכנית:	נחש	סוג תחוש	חלקות בשמותן	חלקות בחלמן	חתימת מורד
16938	מסדר	43.45	אבוליל גמאל מנהלס ומורד מוסס 16938		

חוקמות מוסד התכנון :

החוקמות מוסד התכנון החוקמות מוסד התכנון החוקמות מוסד התכנון	החוקמות מוסד התכנון החוקמות מוסד התכנון החוקמות מוסד התכנון
---	---

שלב: מתן חוקף מחזור: 4 תאריך: 02/06/14

שמות וחתימות :


יוזם התכנית	שם: עוזר עבד אלקוויז חביבאללה ת.ק. מס': 054838073 סוכנות: עין מאהל ת.ד. 560 מסלול: חוקף
בעל הזכויות בקרקע	שם: עוזר עבד אלקוויז חביבאללה ת.ק. מס': 054838073 סוכנות: עין מאהל ת.ד. 560 מסלול: חוקף
מגיש התכנית	שם: עוזר עבד אלקוויז חביבאללה ת.ק. מס': 054838073 סוכנות: עין מאהל ת.ד. 560 מסלול: חוקף
עורך התכנית	שם: חביבאללה פחירי - אדריכל רשיון מס': 61986 סוכנות: משרד אדריכלות ובינוי ערים רח' עמנואל 16/60 וצרת עזית ת.ד. 1901 מסלול: 054-4763685 04-6565912
מורד	שם: עוזר עבד אלקוויז חביבאללה ת.ק. מס': 054838073 סוכנות: עין מאהל ת.ד. 560 מסלול: 077-3366612

המדידה המקורית
הריני מצהיר בזאת כי מדידת המפה הטופוגרפית/
המצבית המהווה רקע לתוכנית זו, נערכה על ידי
ביום : 28/04/2014
והיא הוכנה לפי הוראות נוהל מבאית ובהתאם להוראות
החוק ולחוקנות המורדים שבתוקף, דיוק הקו הכחול
והקדסטר : מדידה גפרית / קו כחול (בלבד) במה
אנליטית


שם המורד: גמאל אבוליל

מספר רשיון : 1025

חתימה: X

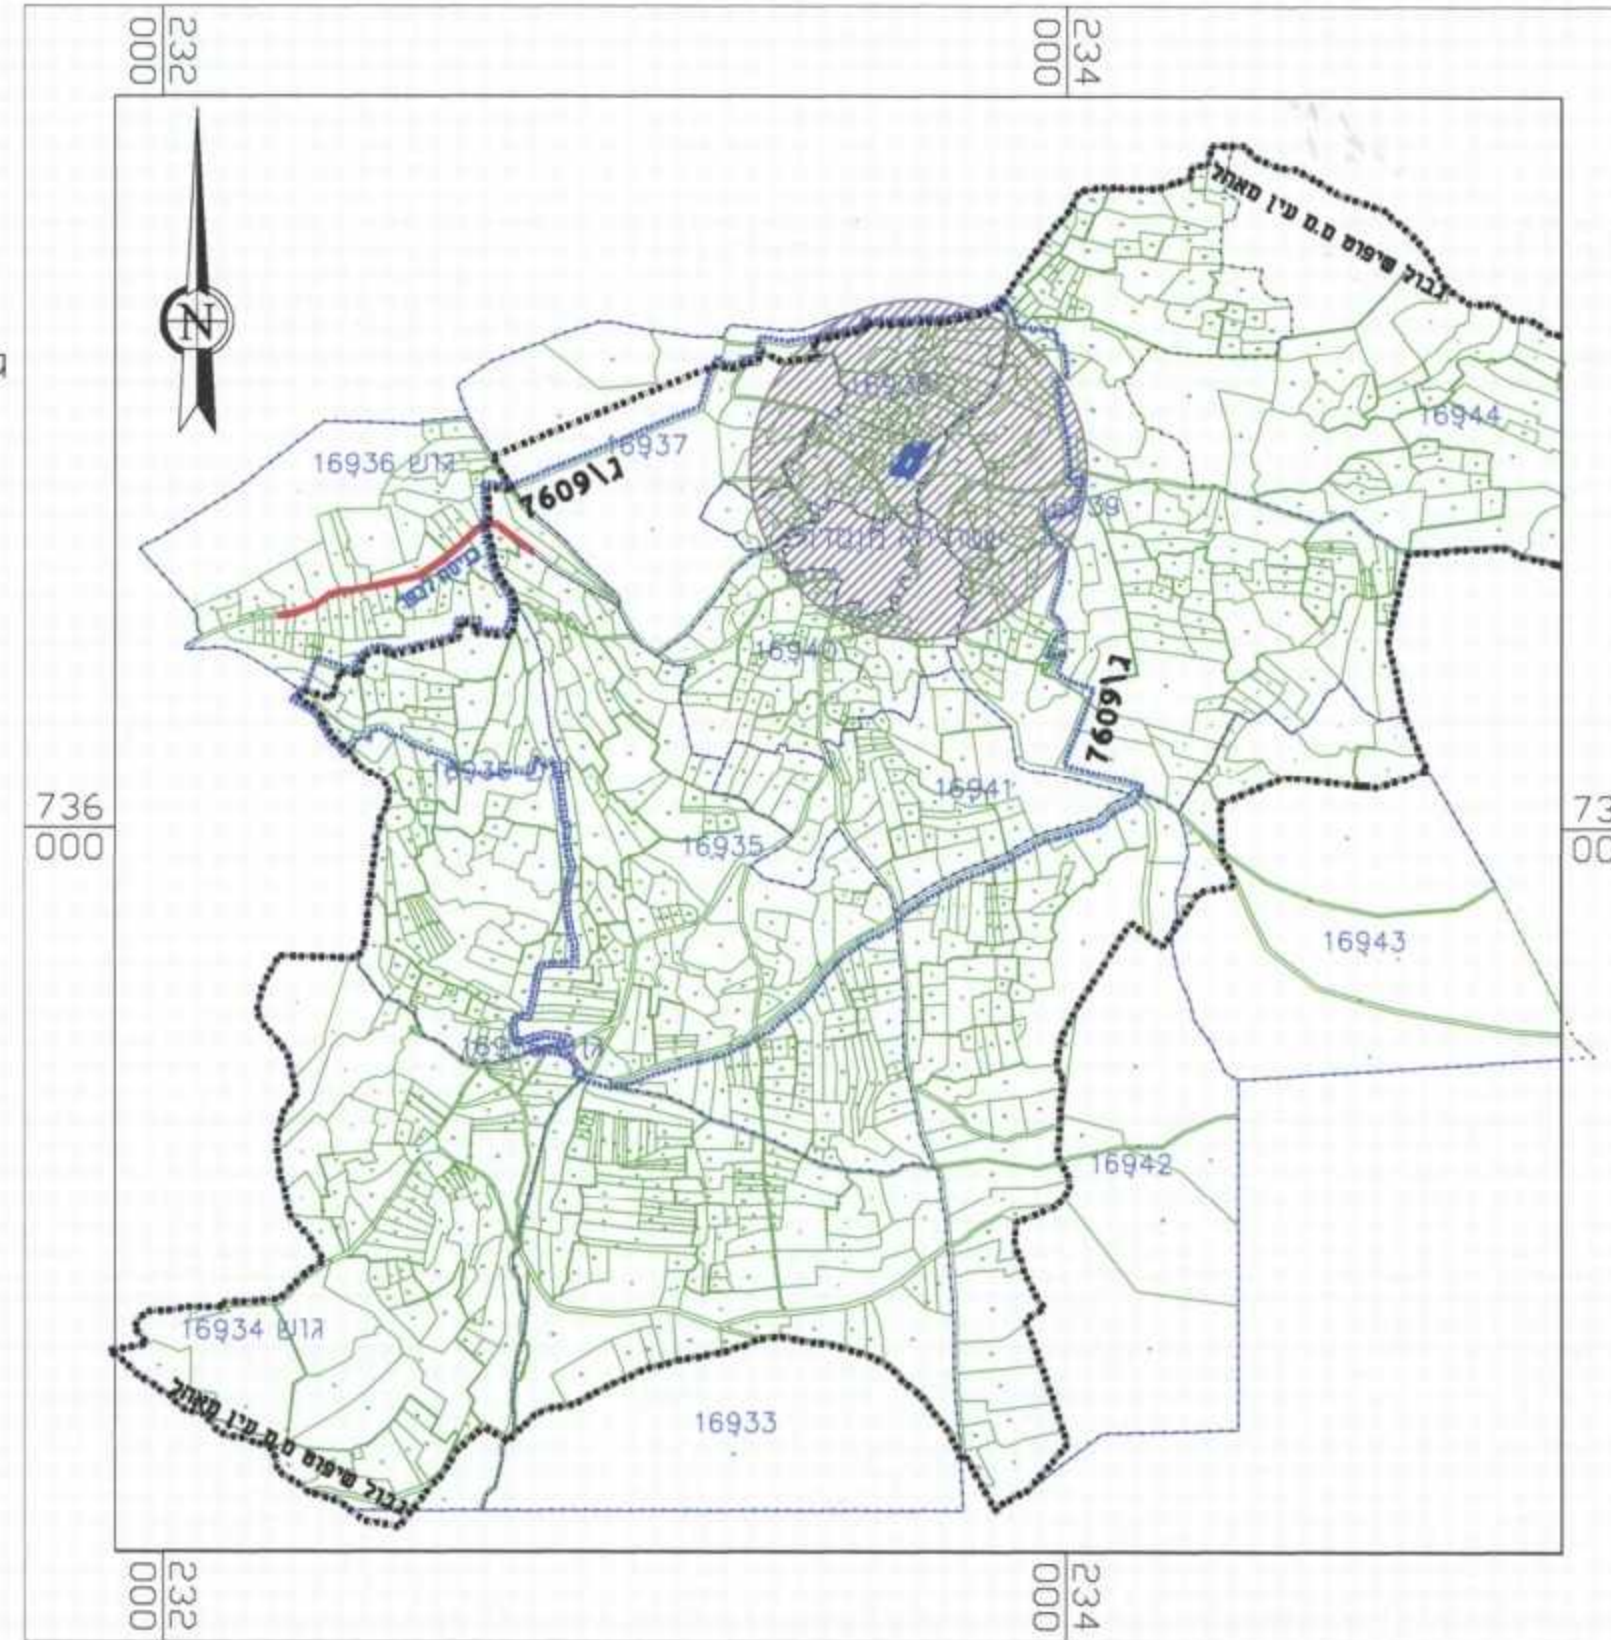

תרשים התמצאות קנ"מ 1:20000

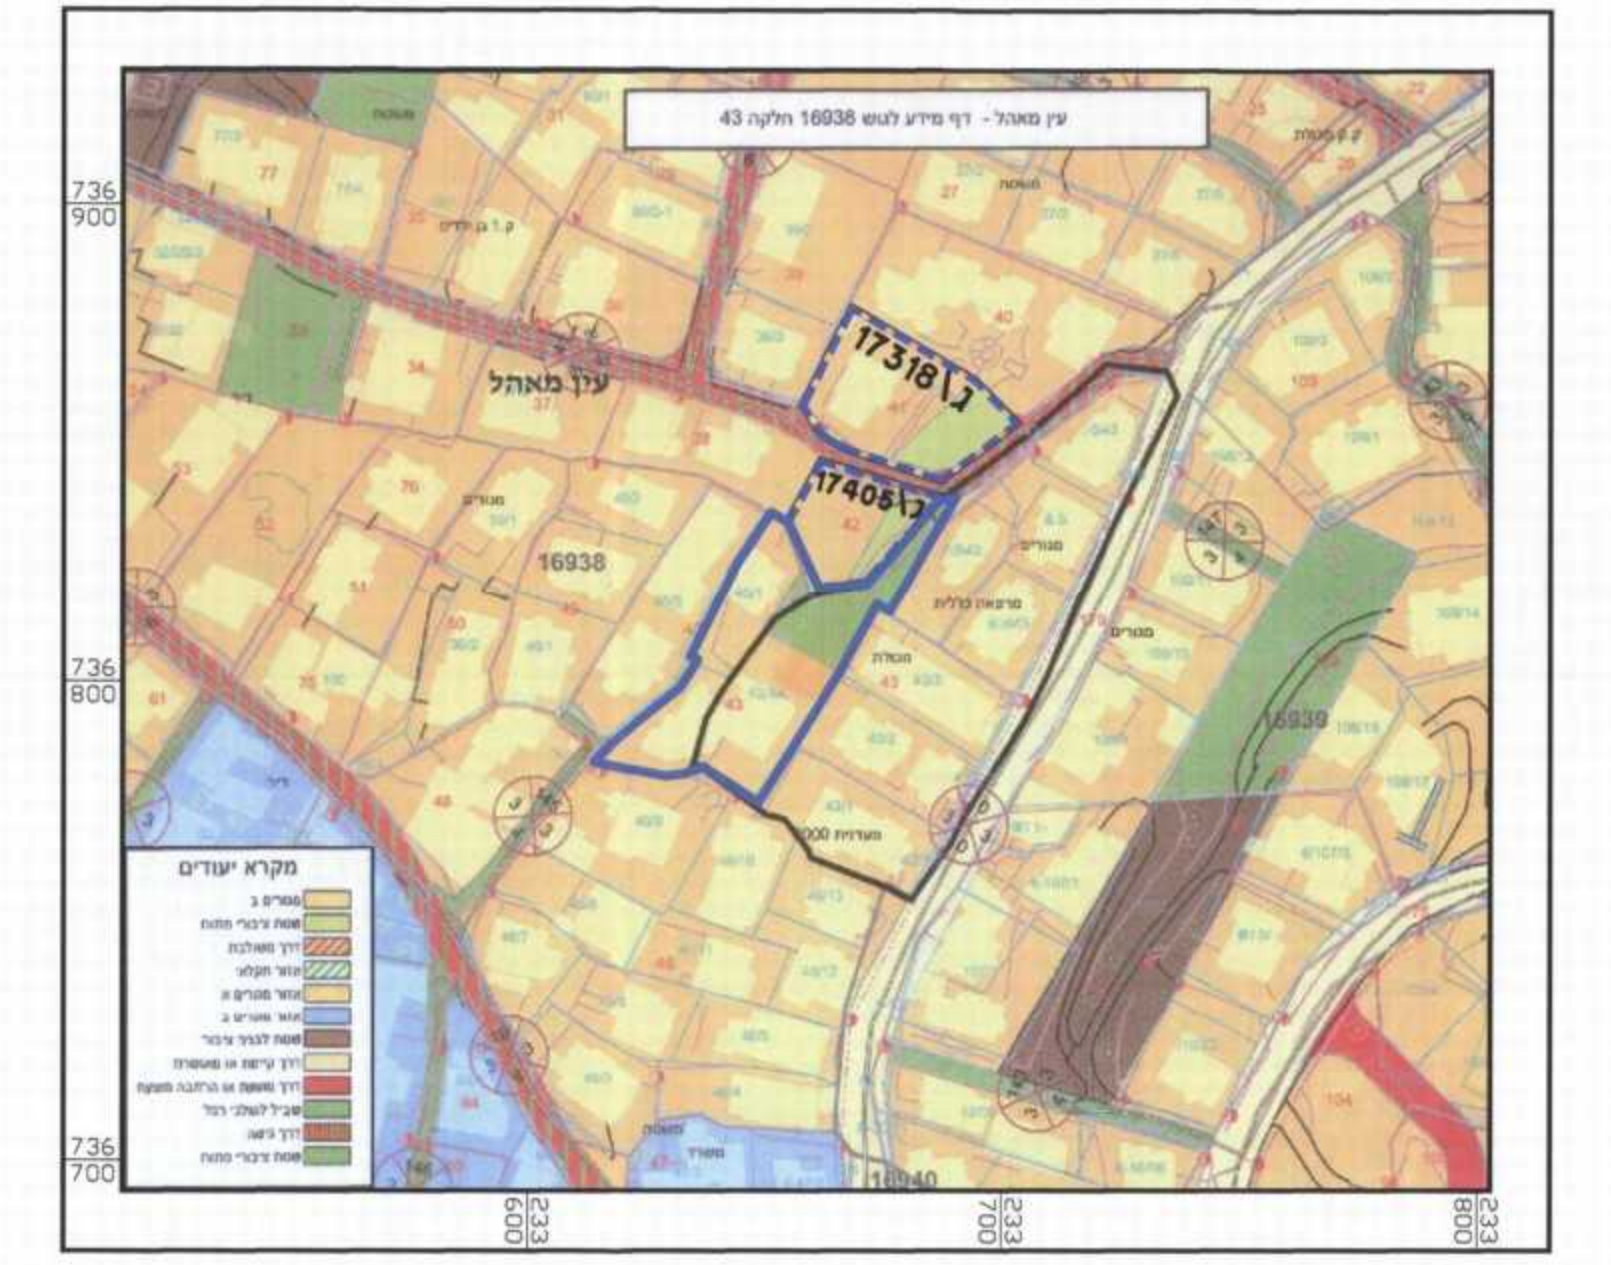


תרשים סביבה קנ"מ 1:1250

מקרא
מצב מאושר

גבול תכנית מאושרת ומספרה מס' 17405/ג

- גבול תכנית
- מספר גוש
- גבול גוש
- מספר חלקה
- גבול חלקה
- גבול תא שטח ומספר
- מגורים א'
- שצ"פ
- שצ"פ
- דרך משולבת

מספר הדרך
קווי בנין
רוחב הדרך

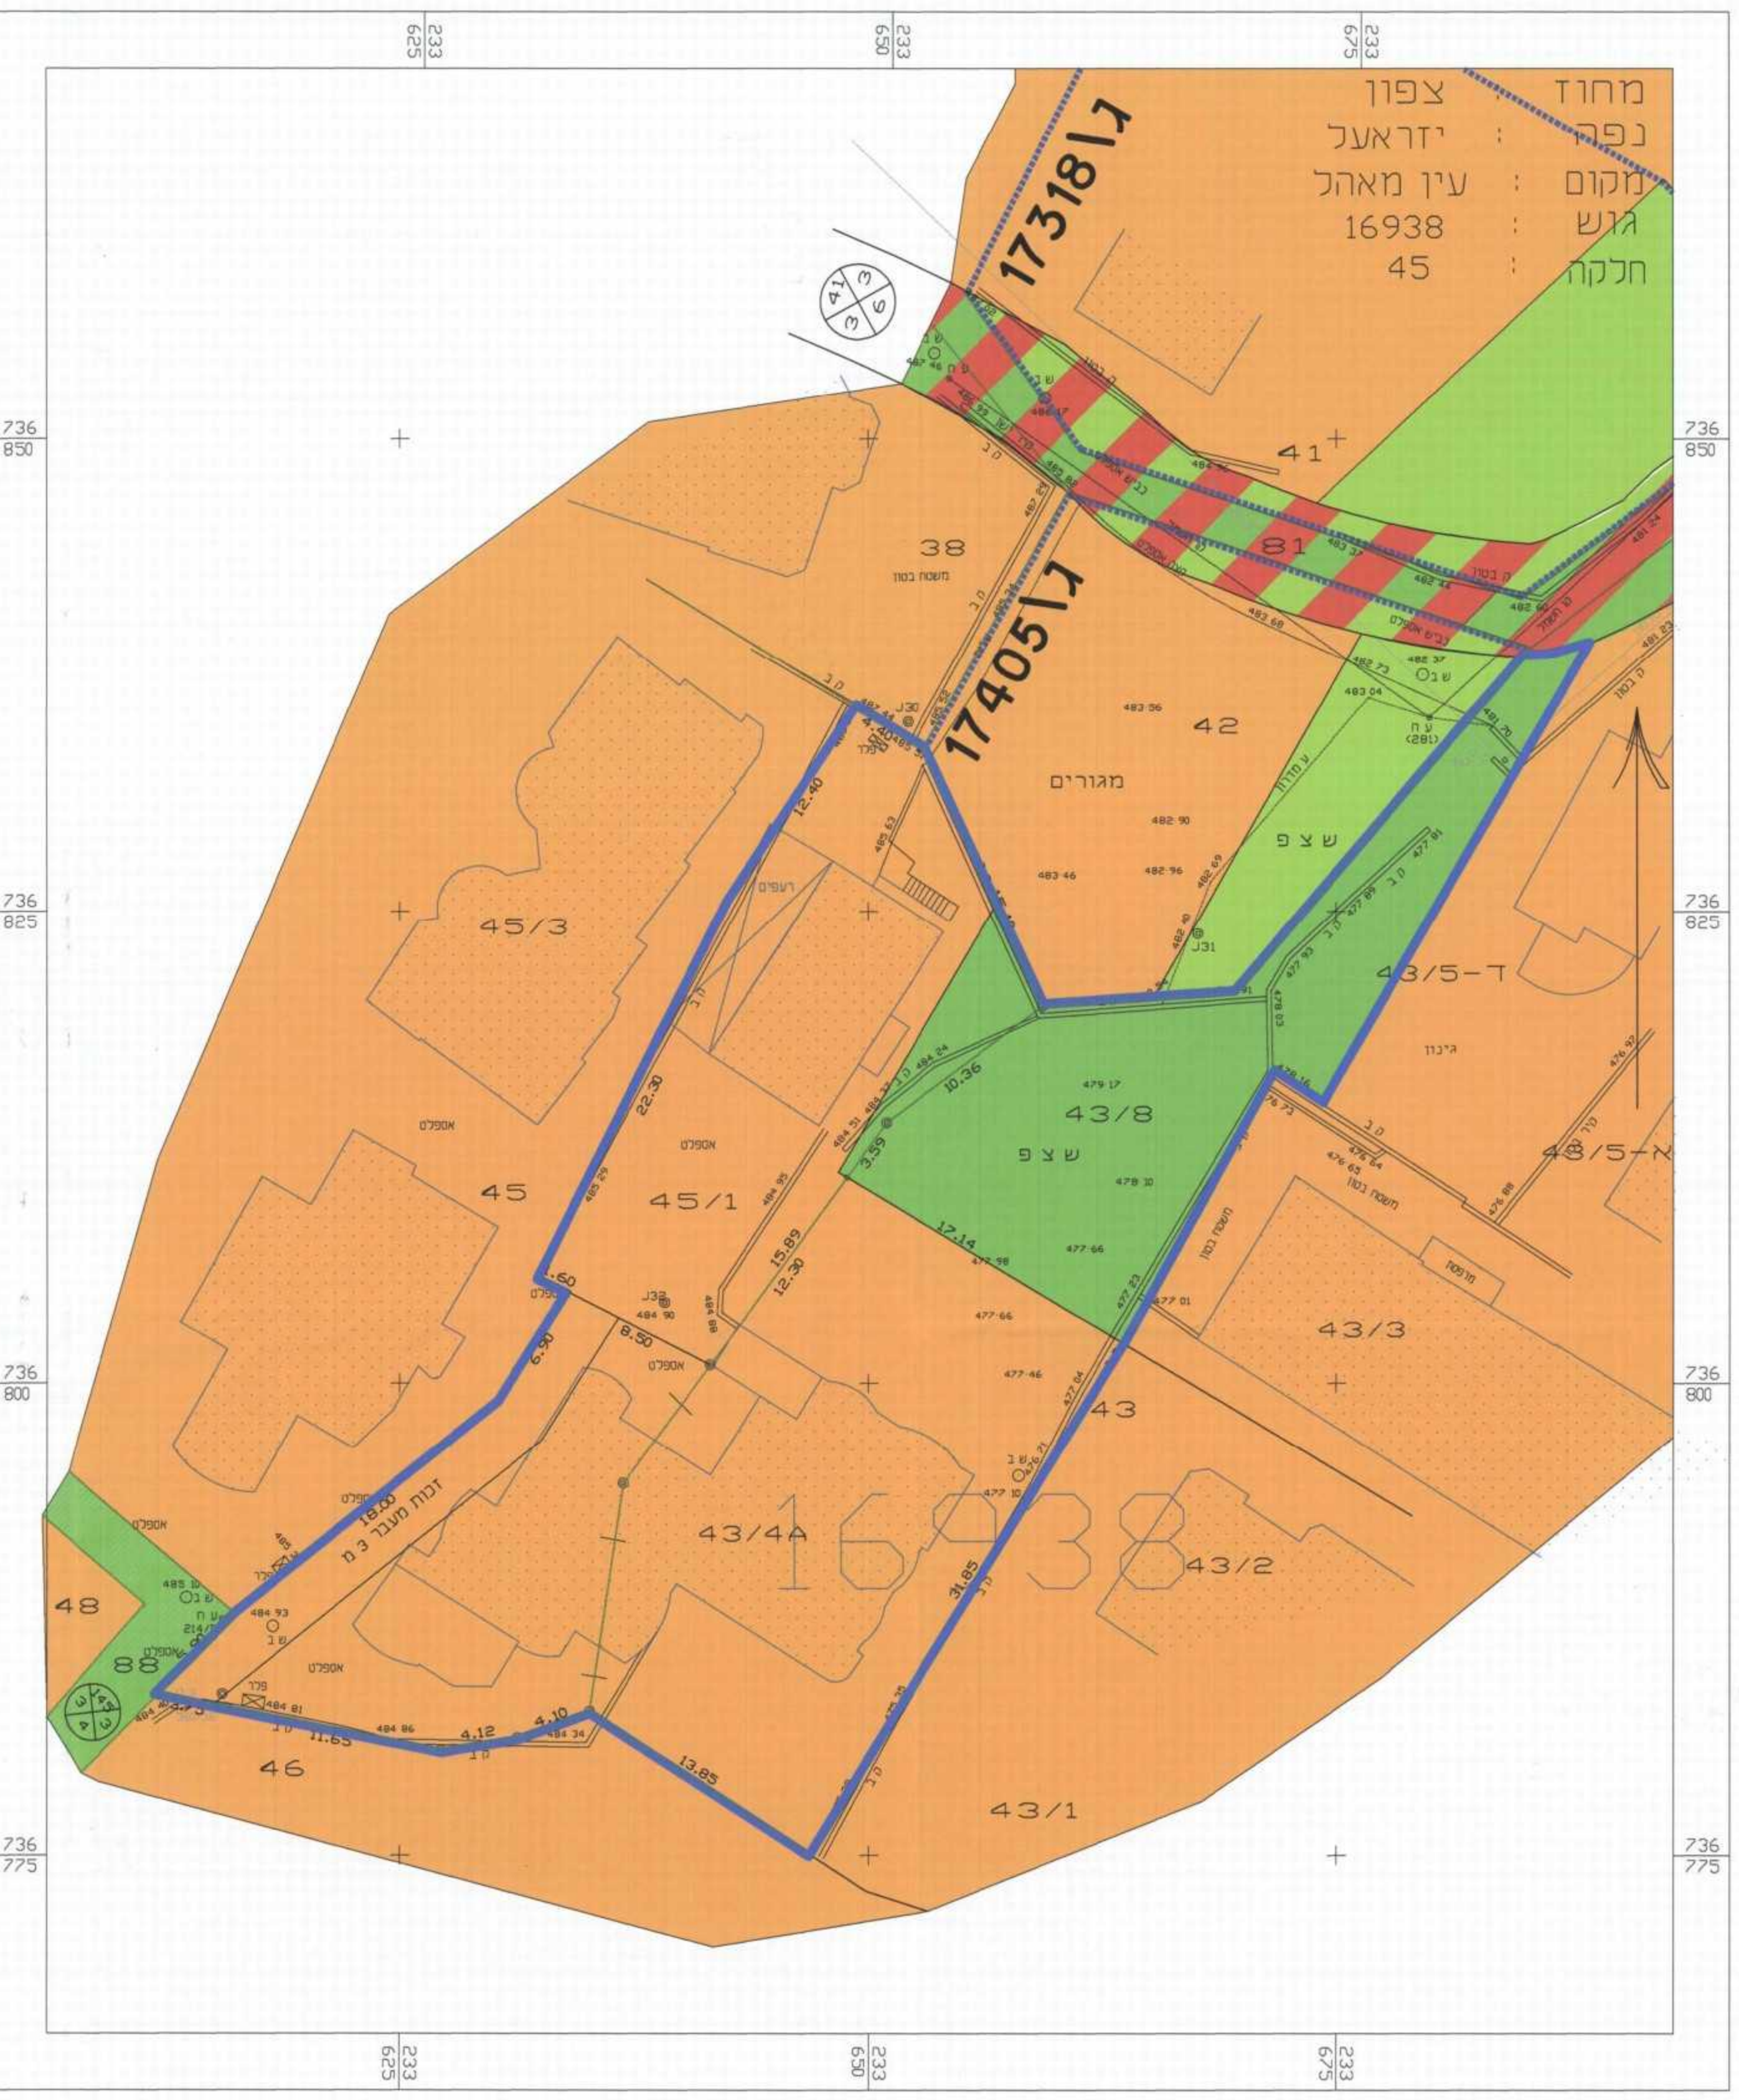


תשריט מצב מוצע קנ"מ 1:500

מקרא
מצב מוצע

- גבול תכנית
- מספר גוש
- גבול גוש
- מספר חלקה
- גבול חלקה
- מגורים ב'
- שטח ציבורי פתוח

להריסה
מספר הדרך
קווי בנין
רוחב הדרך

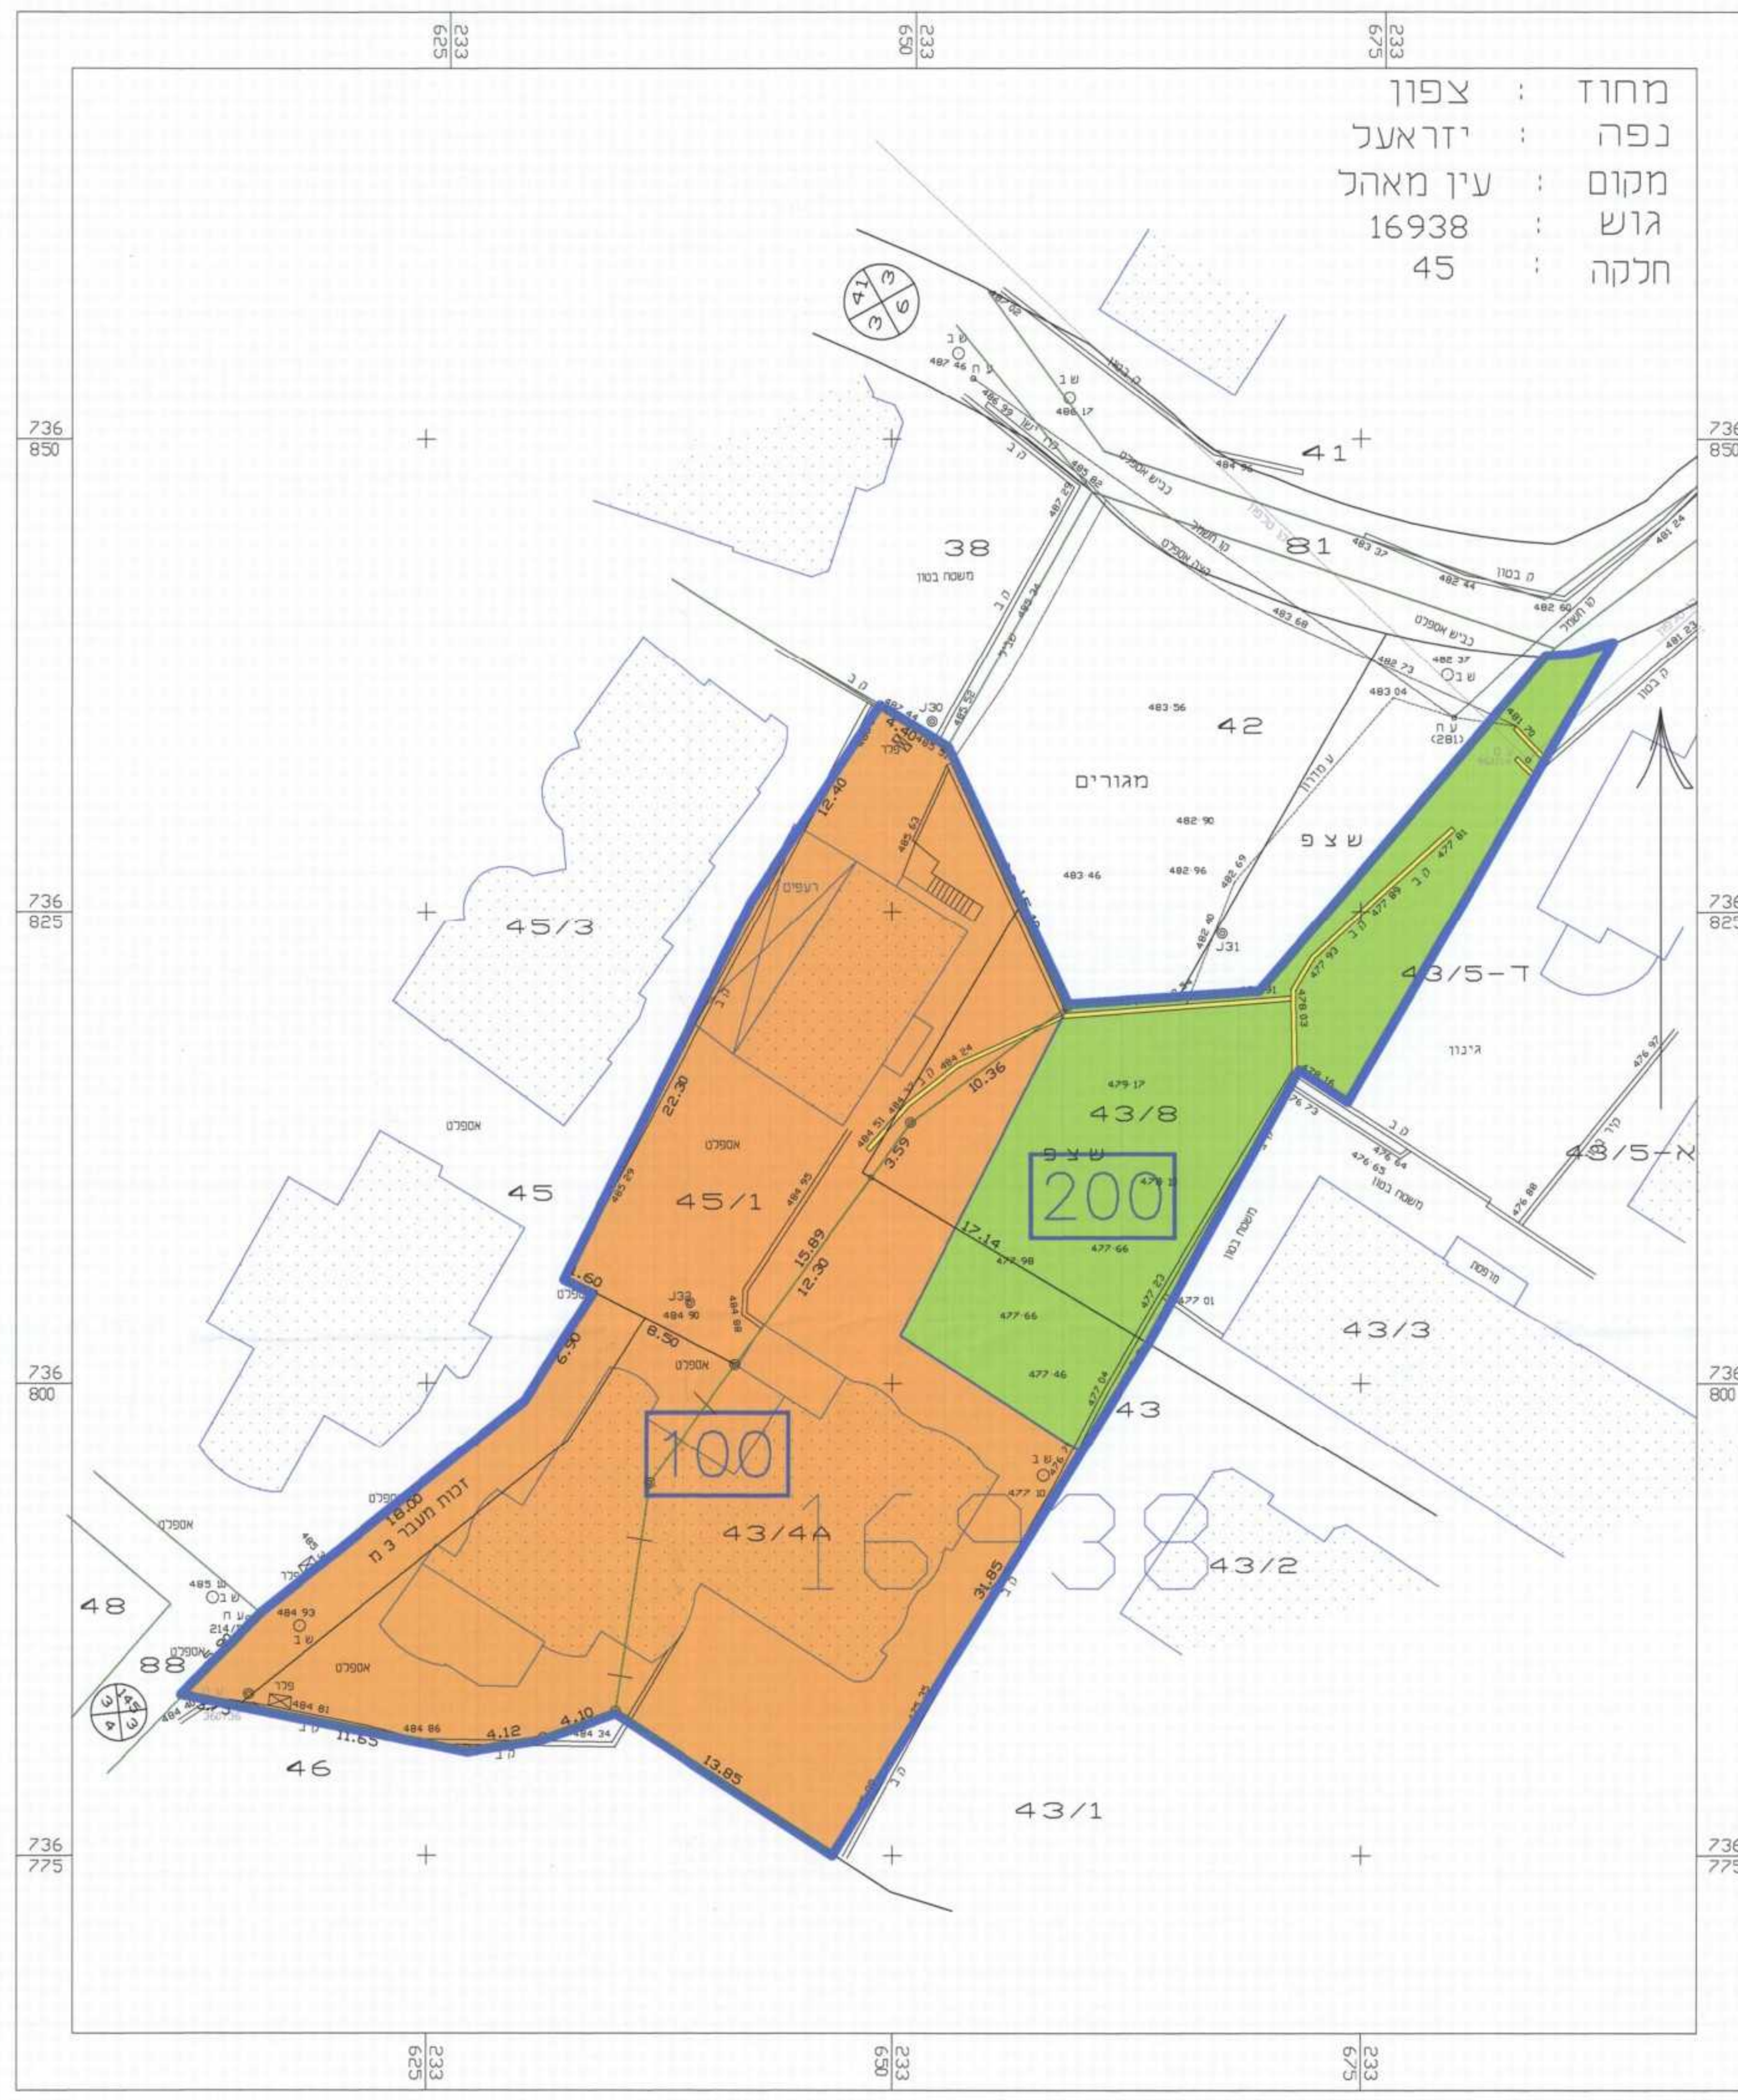

תשריט מצב מאושר קנ"מ 1:500