
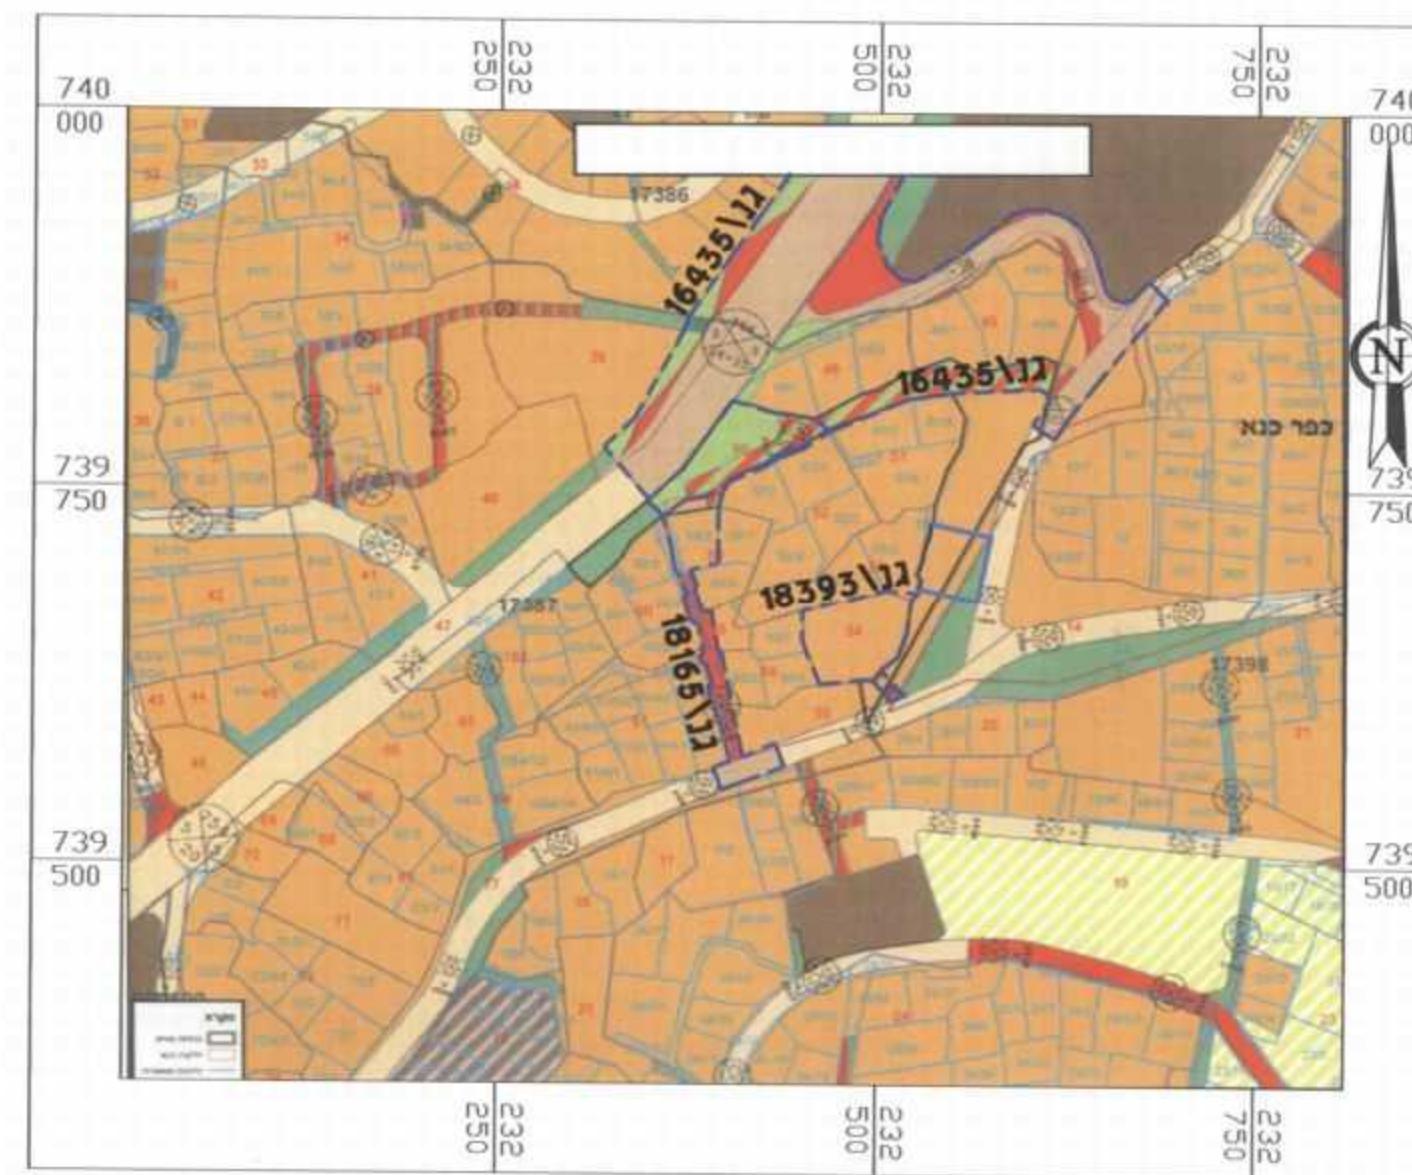
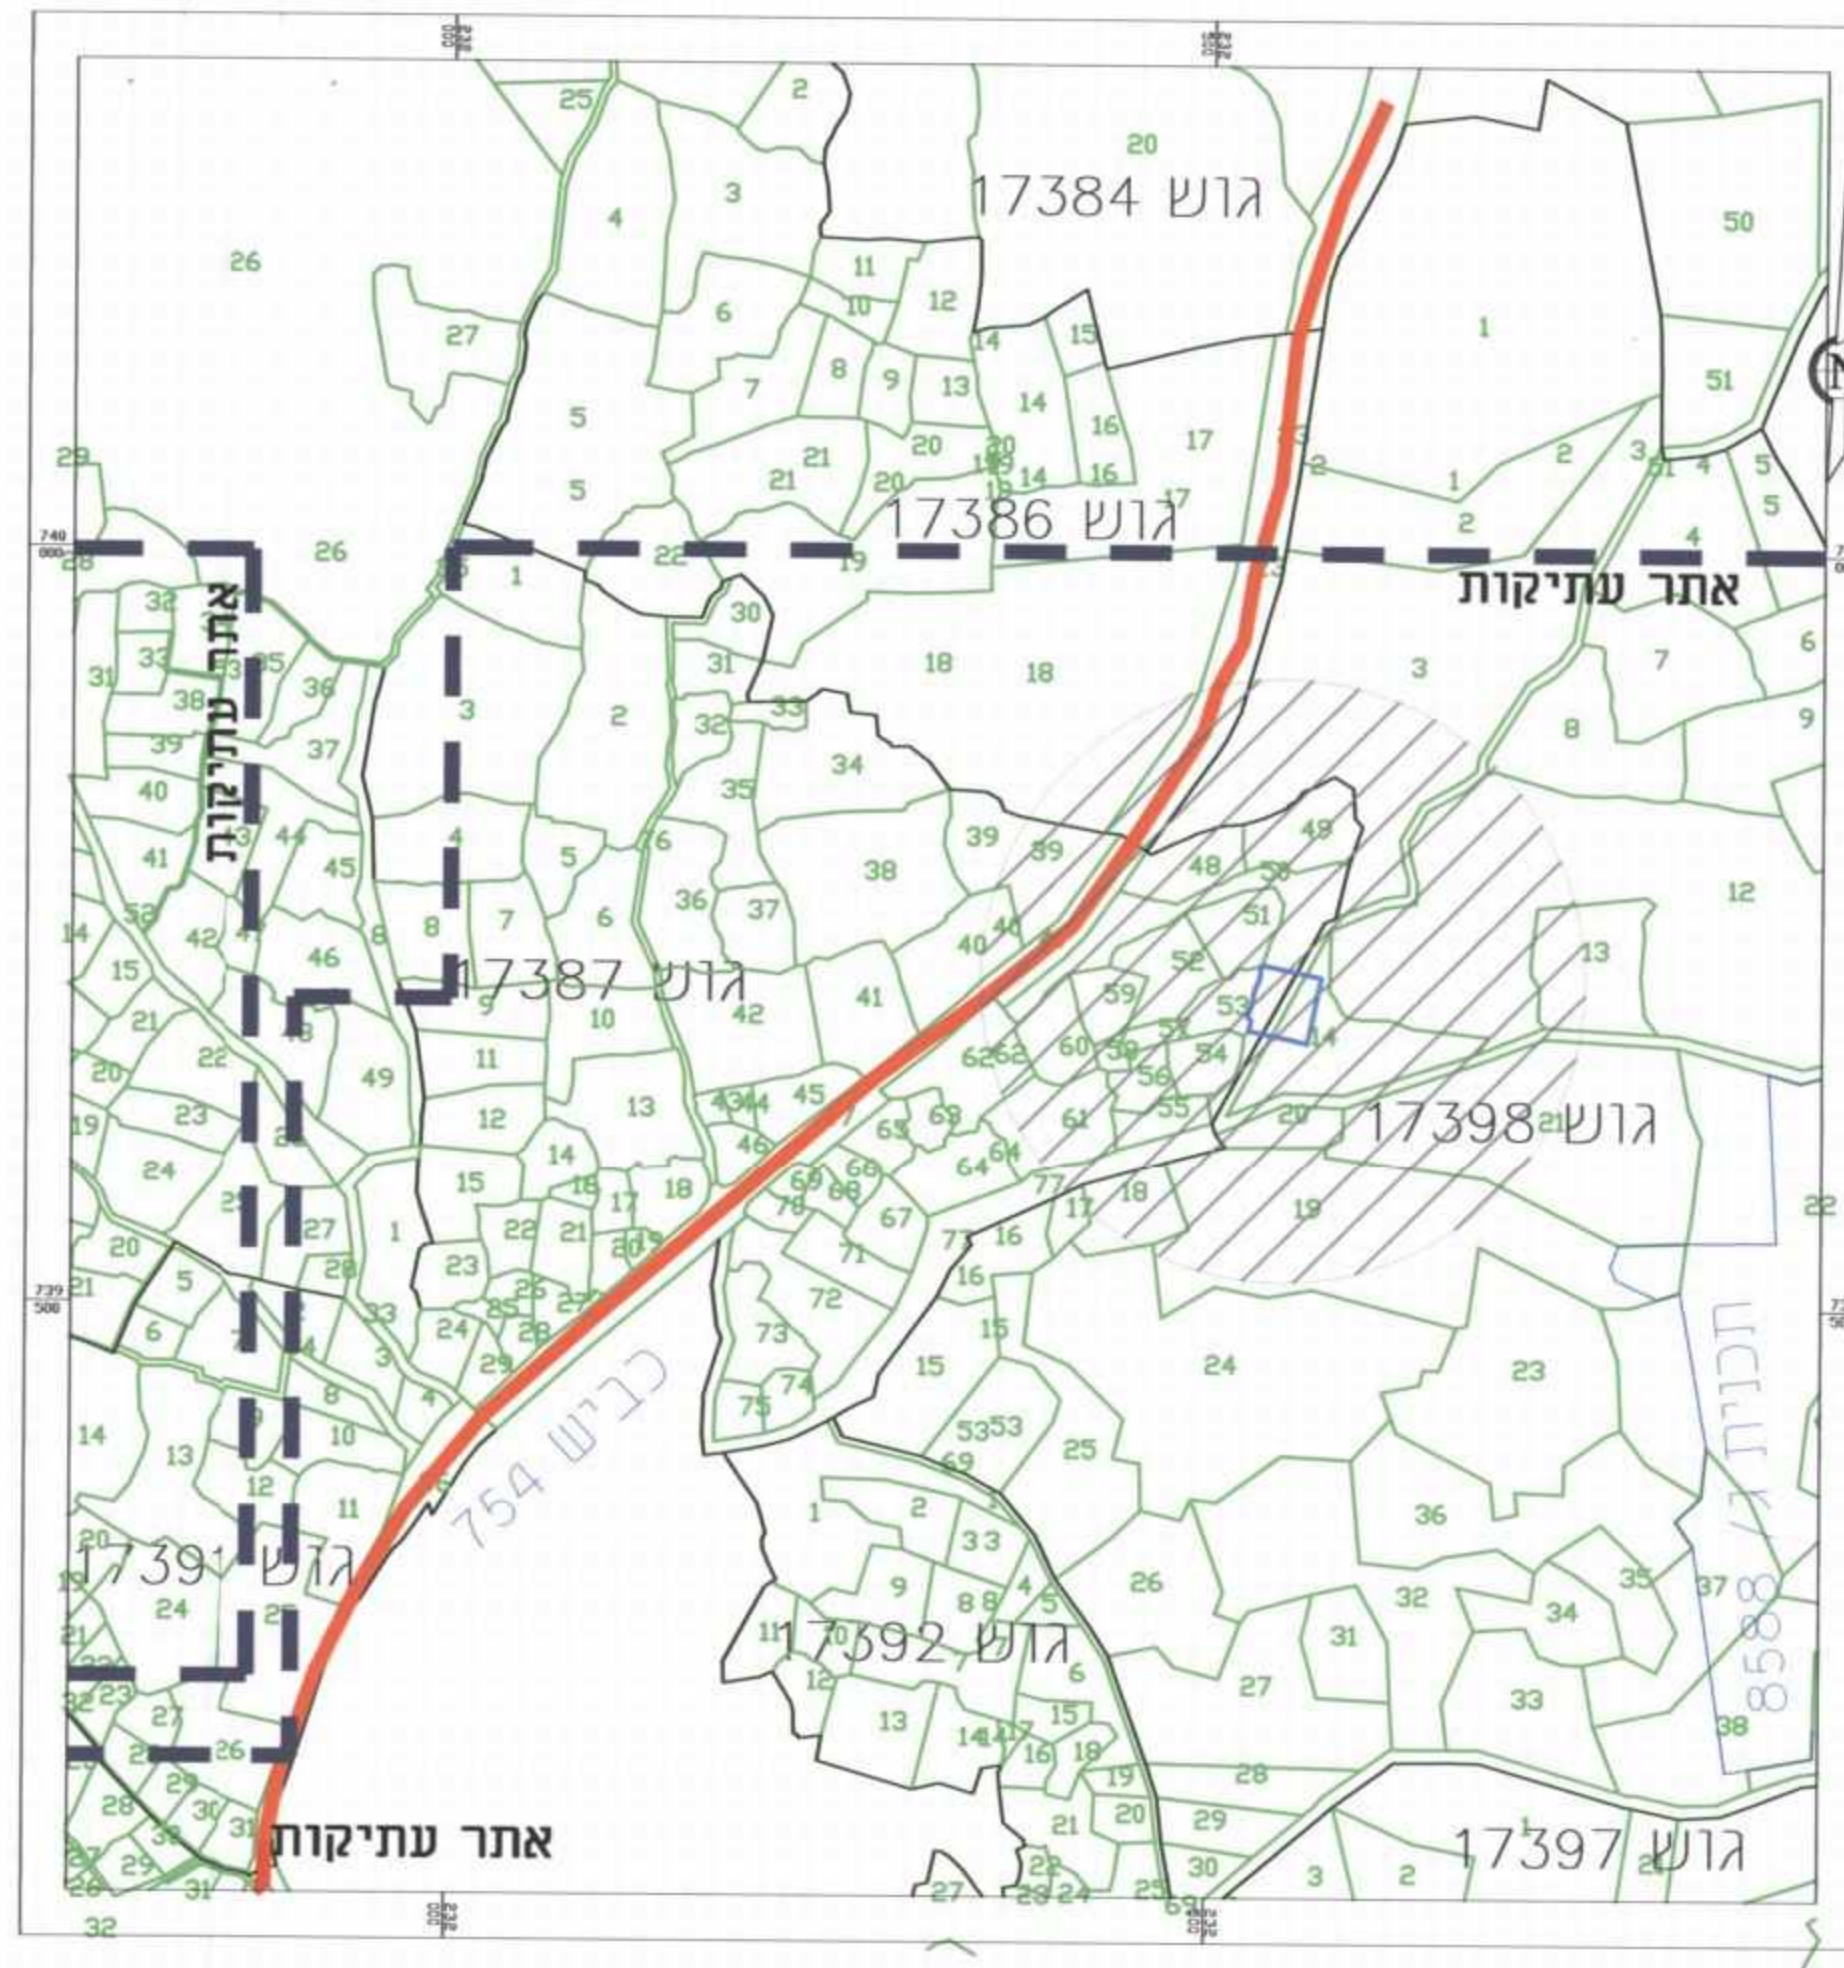
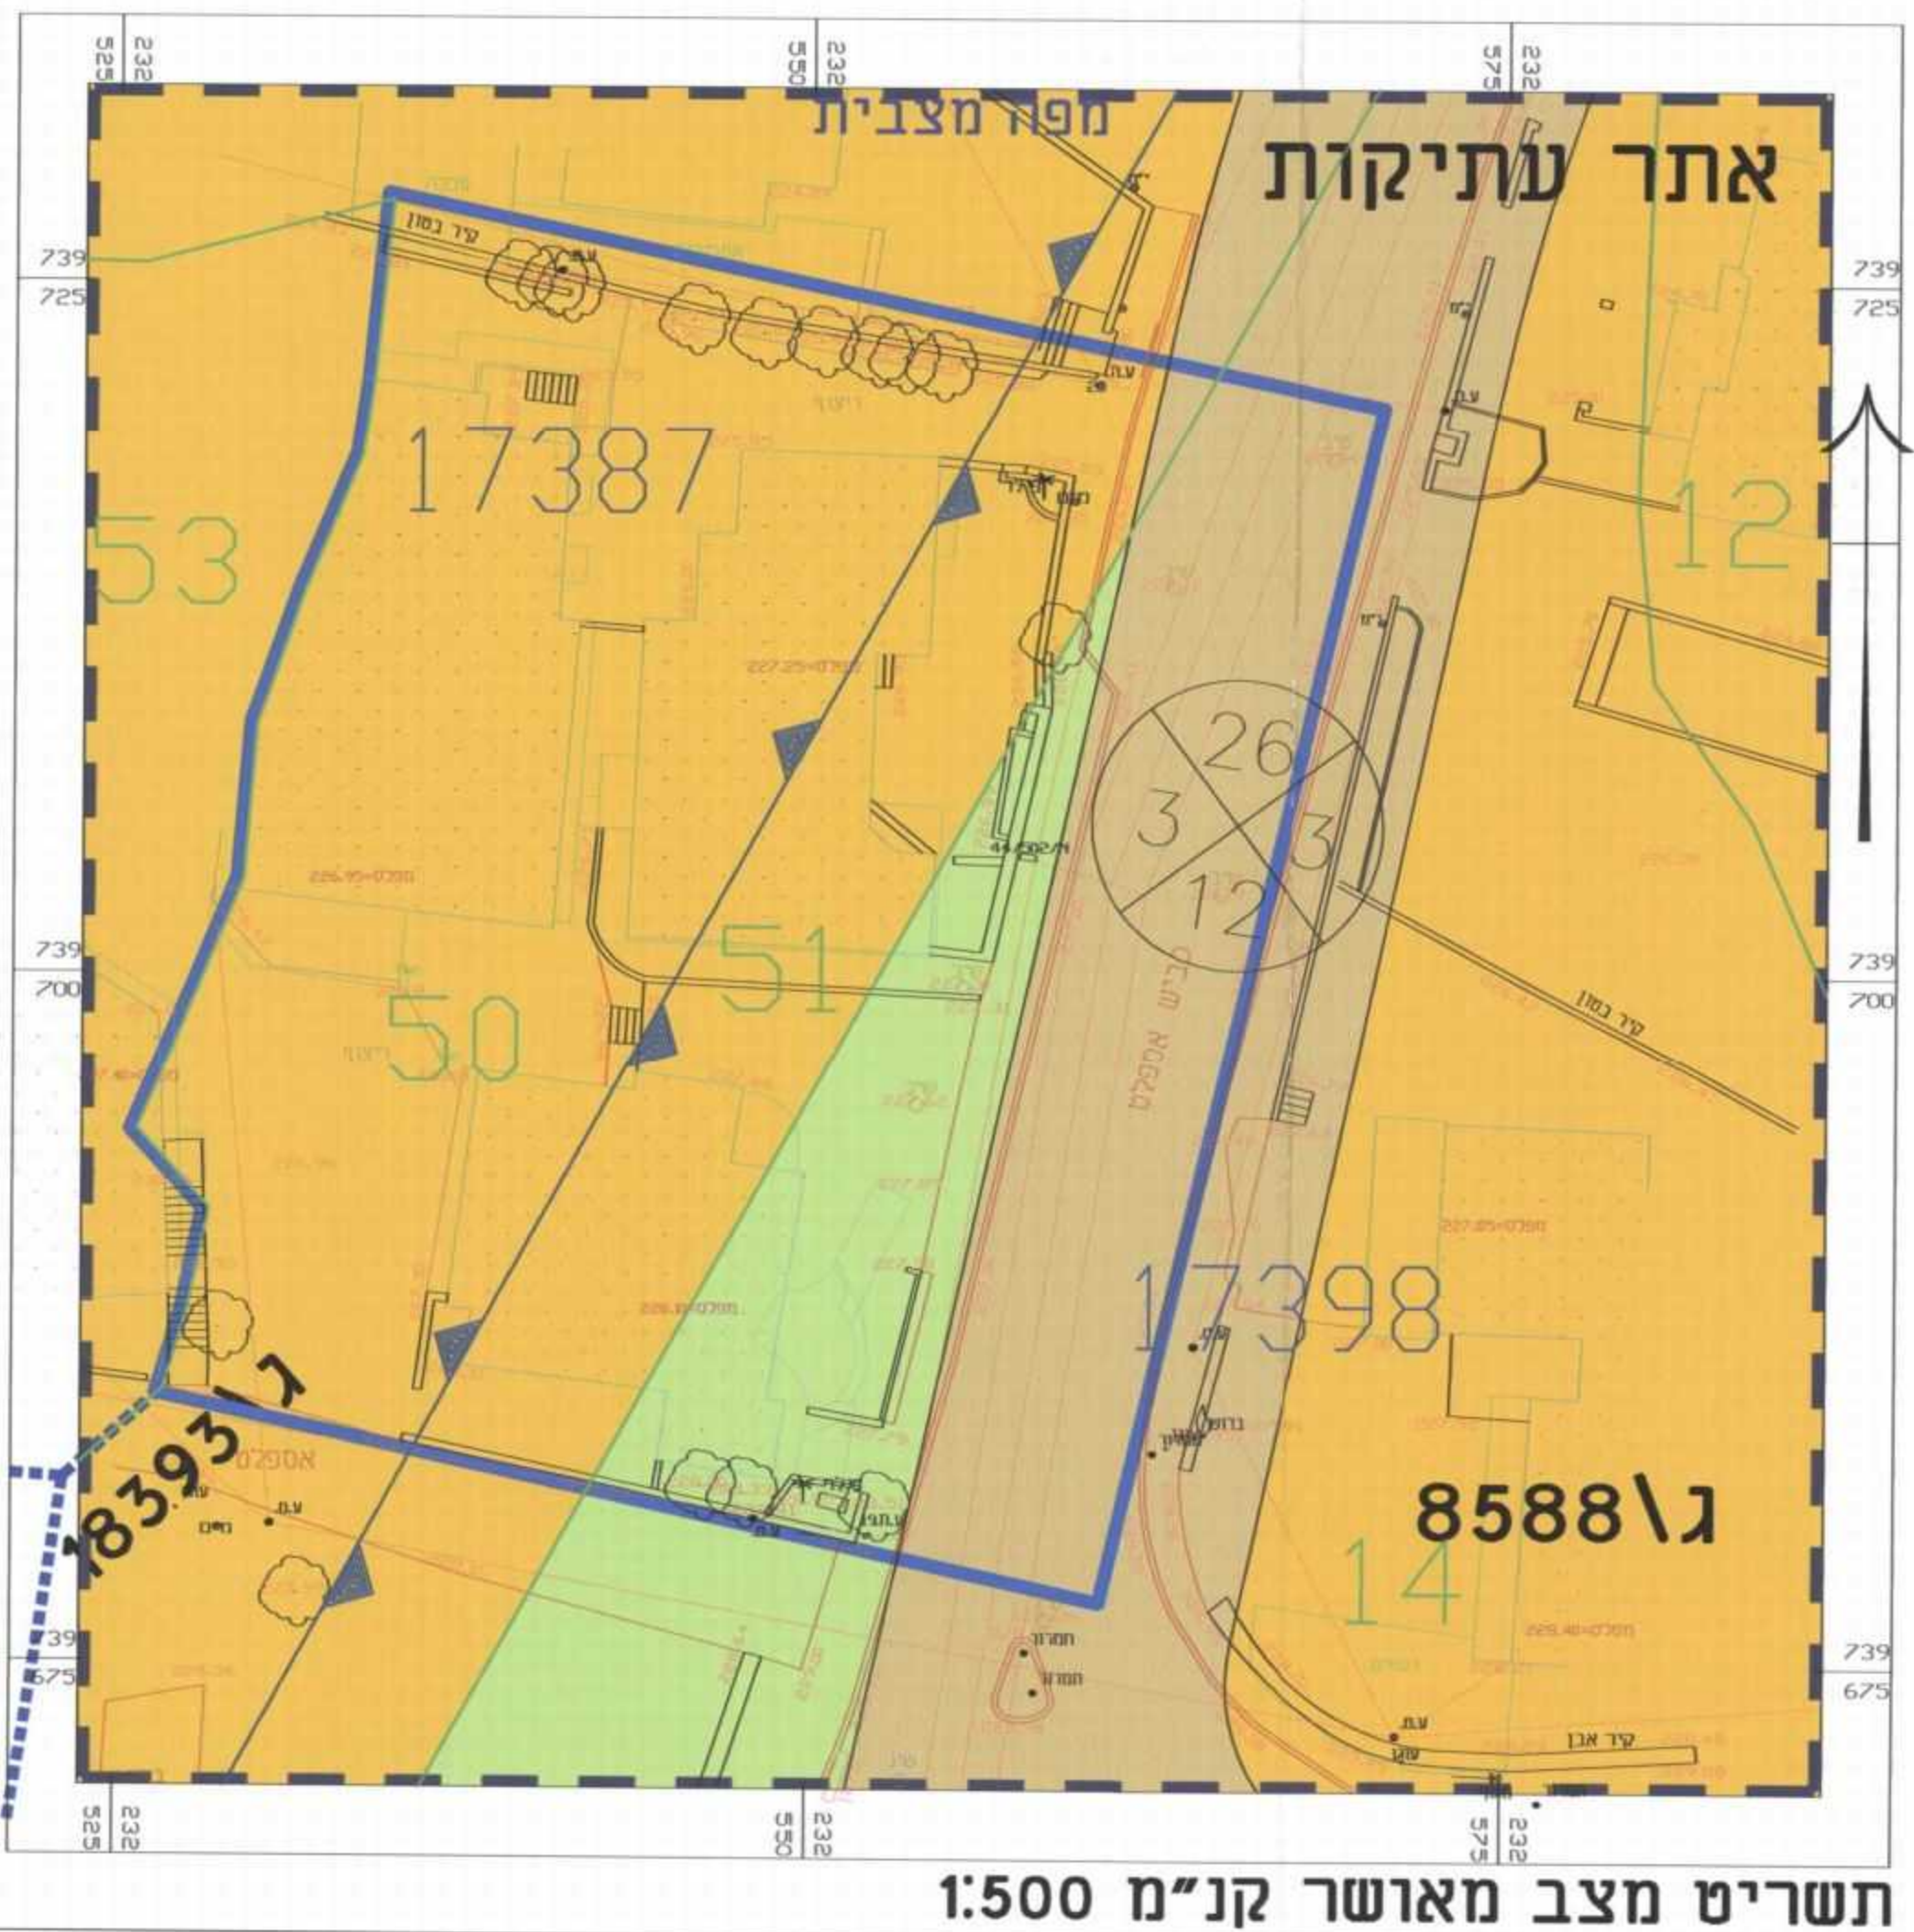


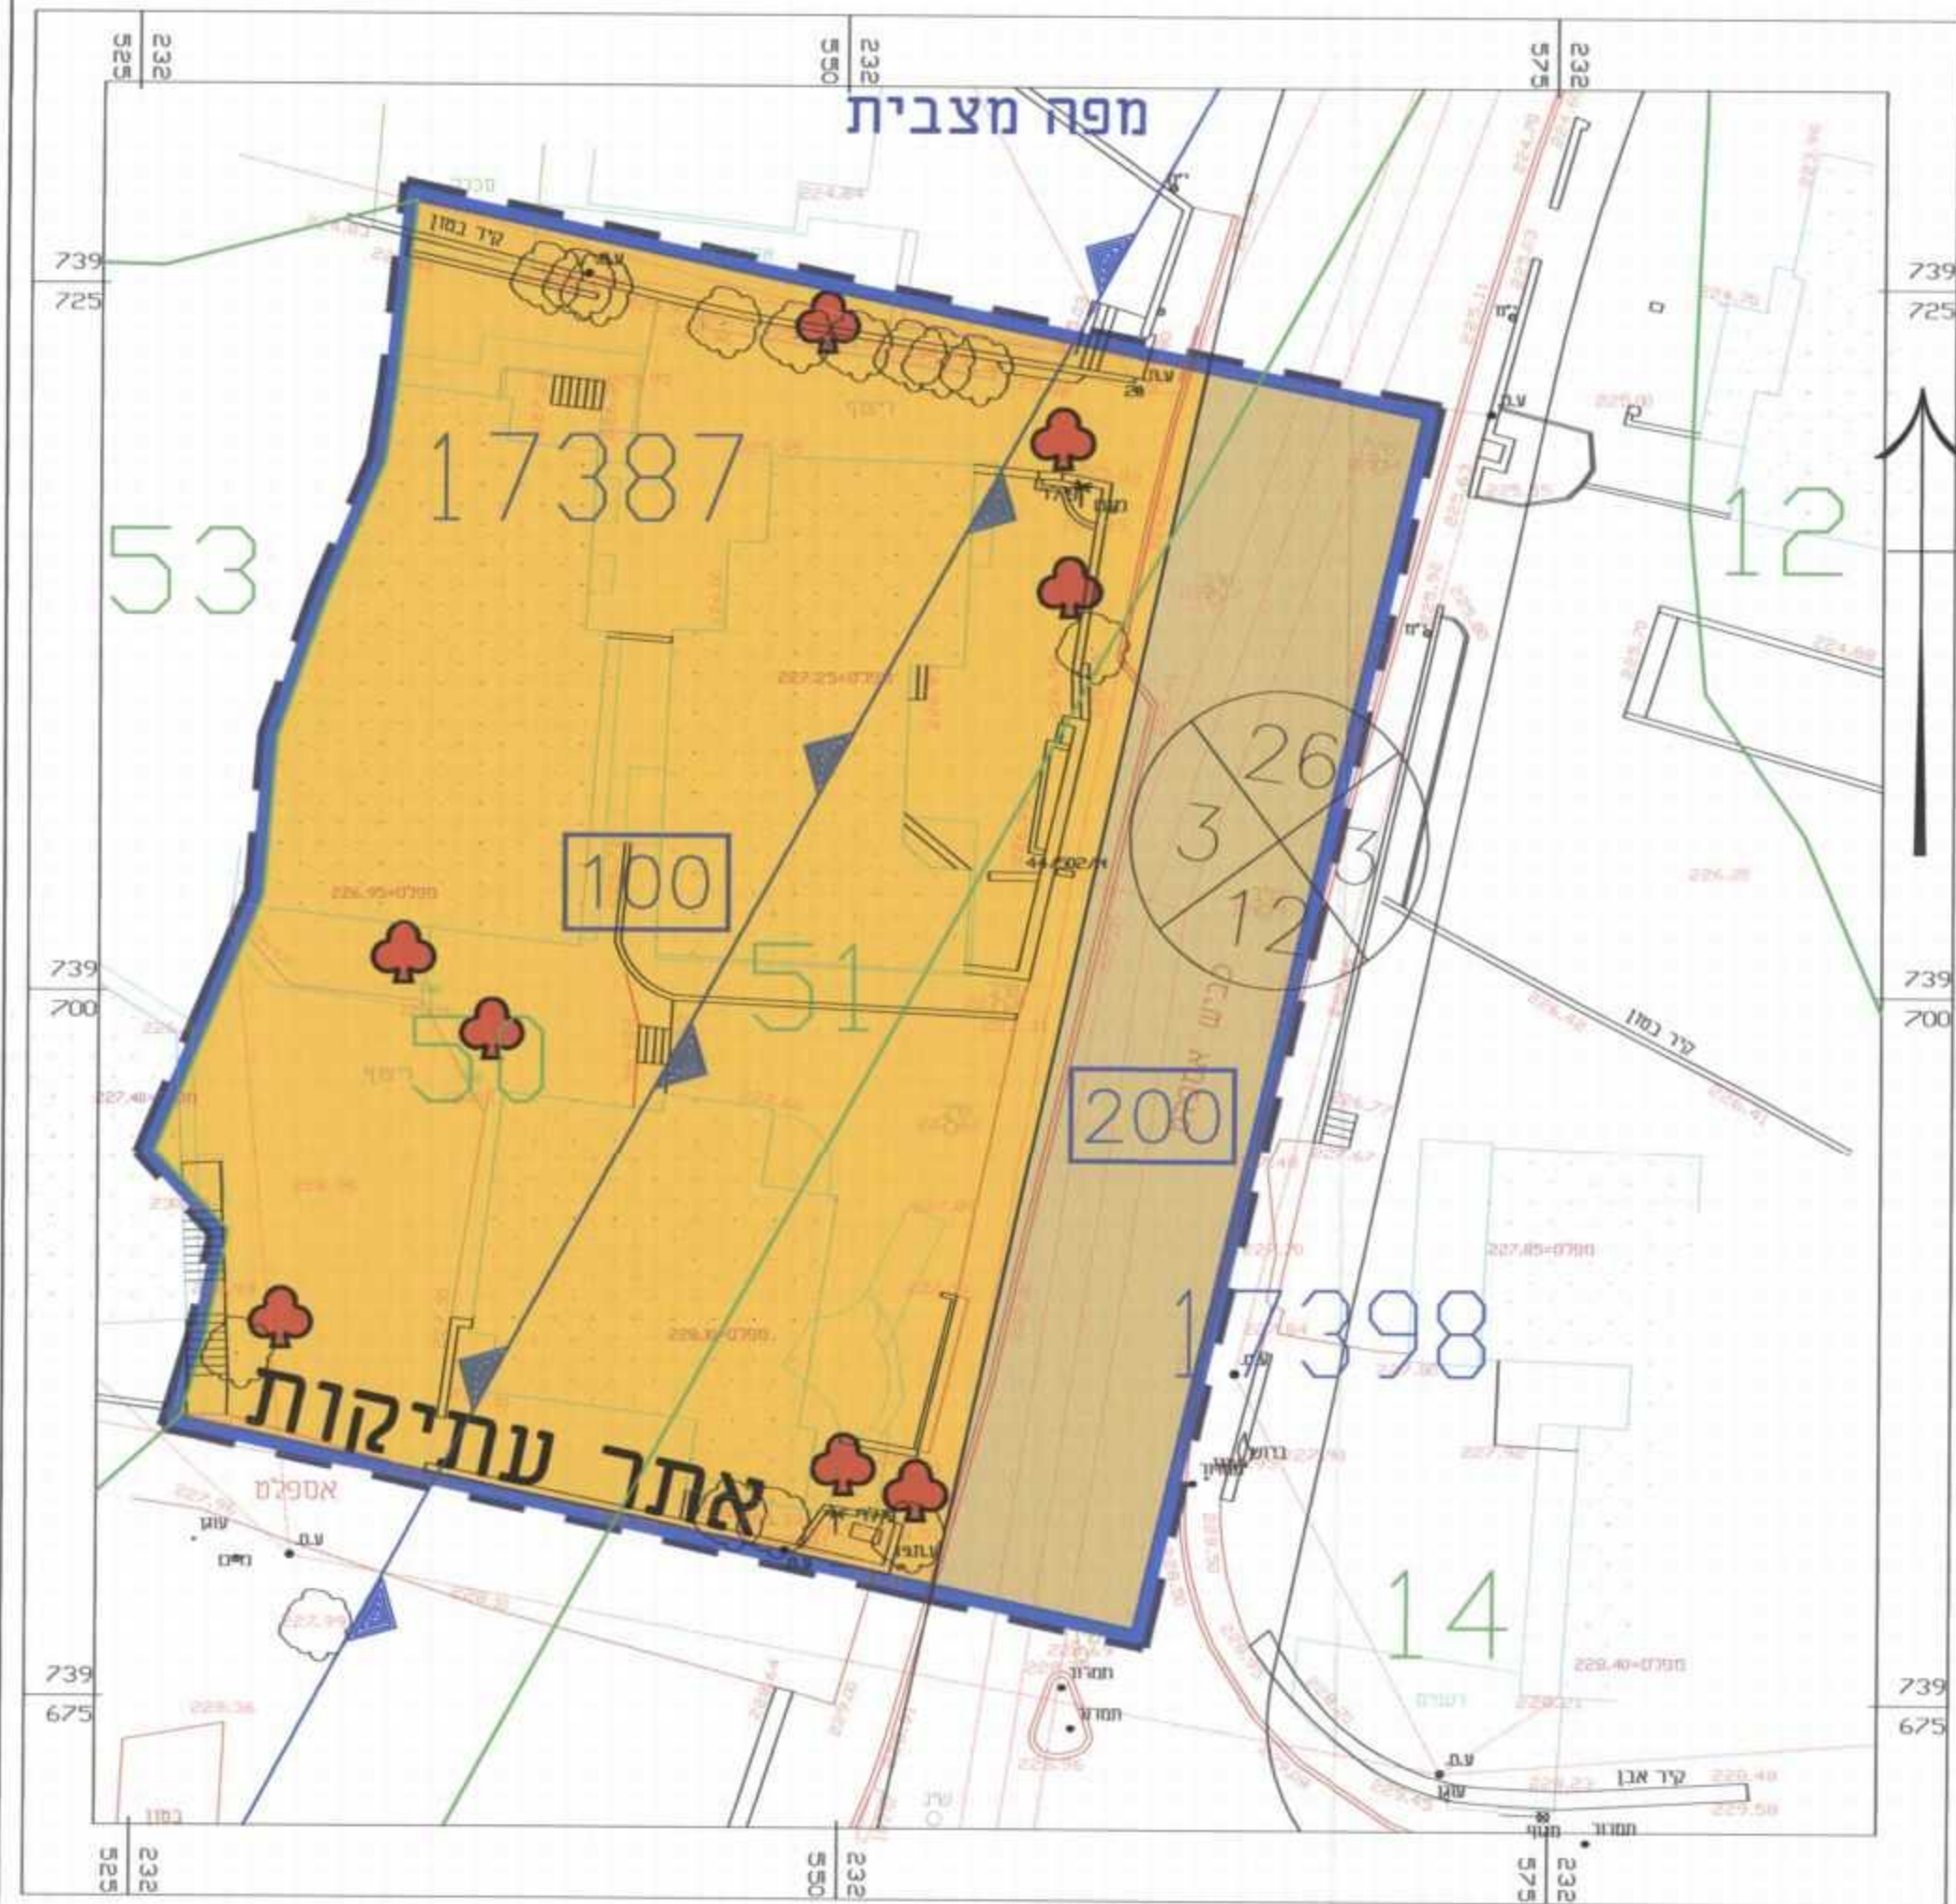

תכנית מס' 21085\ג

מועד הצגתו ועד מחזור

3-07-2014 שינוי יעוד משצ"פ למגורים

נ ת ק ב ל
נצרת עילית

הועדה המקומית לתכנון ולבניה
מבוא העמקים
13-07-2014
נתקבל
עליוה ויוס

תשריט

אזור חולקה	סמכות ראשית	סוג תכנית	אופי התכנית
ללא איחוד וחלוקה	ועדה מחוזית	תכנית מפורסת	תכנית שמכונה ניתן להצגה והתיר בניה

מחזור :
מרחב תכנון מקומי :
רשות מקומית :
שטח התכנית :
קנה מידה :
הצפון :
מבוא עמקים :
מ"מ כפר כנא :
1575 מ"ר :
1 : 500

גושים וחלקות בתכנית:

נחש	סוג תכנית	חלקות בשלמותן	חלקות בחלקן	תחומי יעוד
17387	מוסדר	50	14.51	מגורים
17398	מוסדר			מגורים

חזרתות מוסד התכנון :

שלב	מחזור	מחזור	תאריך
שלב	מחזור	מחזור	תאריך

שמות וחתימות :

יחוס התכנית	שם	חתימה
יחוס התכנית	שם	חתימה

בעל הזכויות בקרקע	שם	חתימה
בעל הזכויות בקרקע	שם	חתימה

מגיש התכנית	שם	חתימה
מגיש התכנית	שם	חתימה

שוכן התכנית	שם	חתימה
שוכן התכנית	שם	חתימה

מודד	שם	חתימה
מודד	שם	חתימה

המדידה המקורית
הריני מצהיר בזאת כי מדידת המפה הטופוגרפית/
המצבית המהווה רקע לתכנית זו, נערכה על ידי
ביום : 06/10/14
וריא הוכנה לפי הוראות נוהל מבאית ובהתאם להוראות
החוק ולתקנות המודדים שבתוקף, דיוק הקו הכחול
והקדסטר : קו כחול (בלבד) ברמה אנליטית

שם המודד: איהאב זועבי

מספר רשיון: 755

חתימה:
תאריך: 17.7.14