

פשיד הפנים
מחוז המגן וניהול תוכנית
21-05-2015
נתקבל
נכתב עיבוד

תשריט

איחוד וחלוקה	סמכות ראשית	סוג התכנית	אופי התכנית
איחוד וחלוקה בהסכמה בחלק משטח התוכנית	ועדה מחוזית	תכנית מפורטת	תכנית שמכוחה ניתן להוצא ריתורים

מחוז: **הצפון**
 מרחב תכנון מקומי: **מבוא עמקים**
 רשות מקומית: **כפר משה**
 שטח התכנית: **3544 מ"ר**
 קנה מידה: **1:500**

גושים וחלקות בתכנית:

גוש	סוג הגוש	חלקות בשלמותן	חלקי חלקות	תאריך מדידה
17468	מוסדר	---	68.67	10771.7 מ"ר

חותמות מוסד התכנון:

הרשמה על אישור תכנית מס' 20624/ג
 מוסדה בלתי תלוי
 פשיד הפנים
 מחוז המגן וניהול תוכנית
 29.01.2015

שלב: מתן תוקף מהדורה: 1 תאריך: 29.01.2015


שמות וחתימות:

שם	מס' ת.ד.	מס' טל.	מס' פקס.	מס' דואר.
יוזם התכנית	פארו ג'יב חסן רח 02063486	555079	15967	05-9246827
מנהיג התכנית	פארו ג'יב חסן רח 02063486	555079	15967	05-9246827
בעל הזכויות בקרקע	פארו ג'יב חסן רח 02063486	555079	15967	05-9246827
עורך התכנית	חסן מוחמד - אדיב	384	04-642252	050-5325772
מועד	מס' סמל-הגנה יאדית וסוד מוסך	829	04-6516617	04-6412436

רשימת מנהיג בואת כי מדידת המפה הטופוגרפית/המצבית המפורוה רקע לתוכנית זו, נערכה על ידי ביום: 2015 (הוא הוכנה לפי הוראות טוהל מביא'ת וברחמים להוראות החוק ולתקנות המודדים שבתוקף זיוק חקו הבחול והקודסט: מבגנה-רפית-קו כחול (בלנד) ברמה אנליטית/מדפיה אנליטית מבגנה-ברמת-תצדיר'כולל-חקו-הבחול).

שם המודד: **שם המודד** מספר רישון: **999**


מקרא מצב מוצע

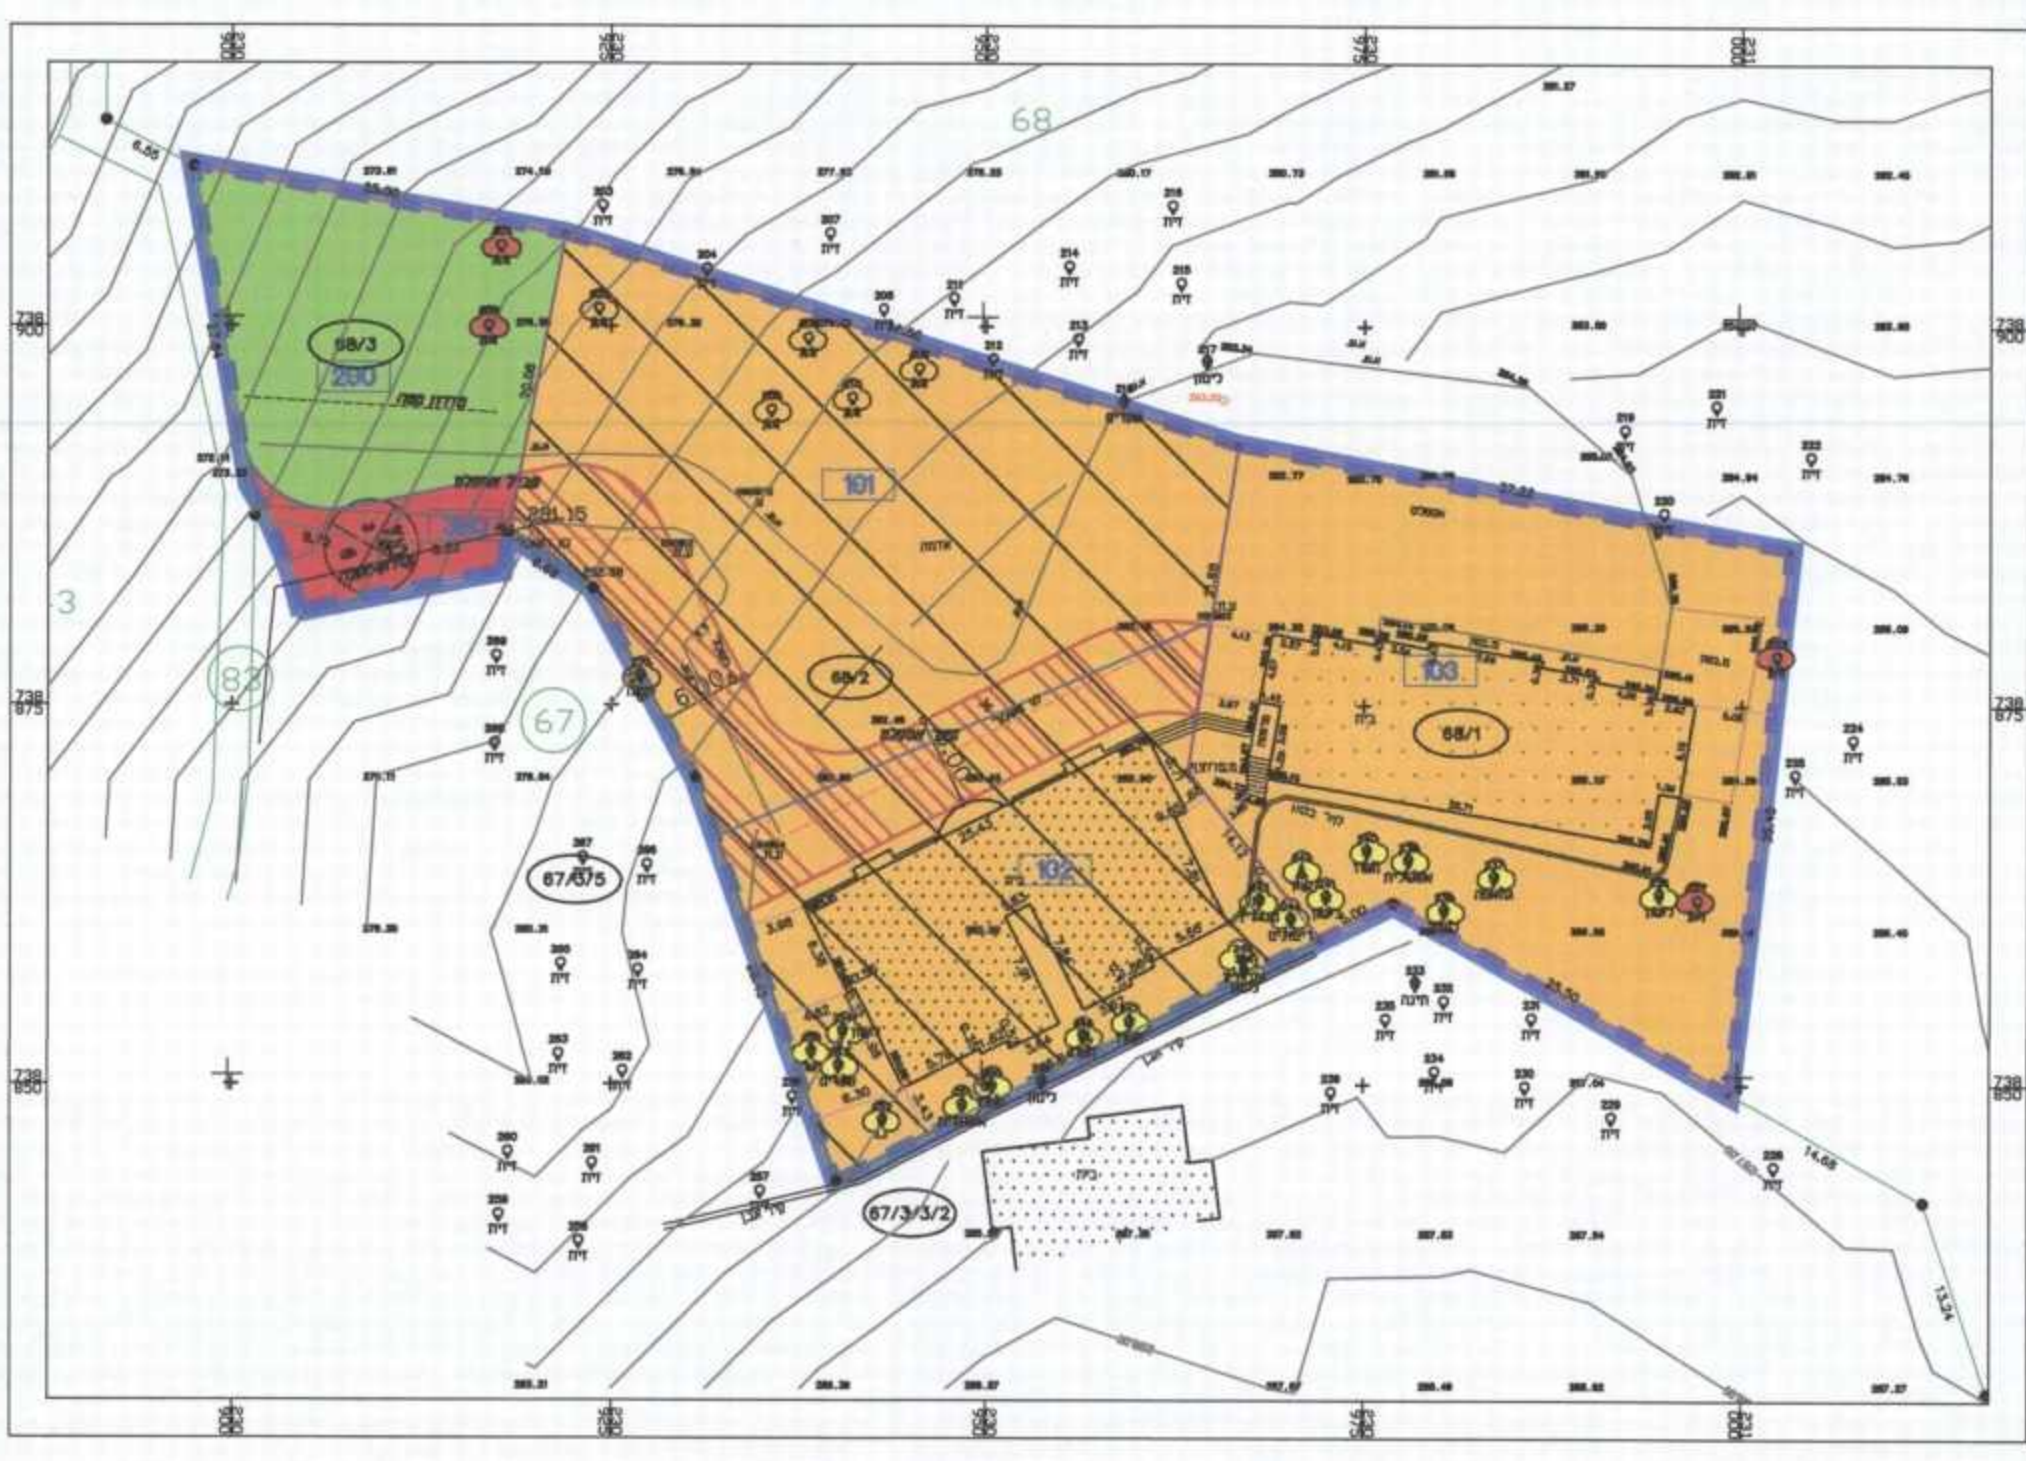

- 17468
- 68
- 101
- גבול תכנית לתצוגה
- גבול תכנית אמיתי
- מספר גוש
- גבול גוש
- מספר חלקה רשומה
- גבול חלקה רשומה
- גבול תא שטח
- גבול תא שטח ומספרו
- מגורים ב'
- שטח ציבורי פתוח
- זיקת המאה לסעבר ברכב
- דרך מוצעת
- אתר עתיקות
- שטח לאיחוד וחלוקה חדשה
- עץ/עצים לעקירה
- עץ/ עצים להעקרה
- עץ/ עצים לשימור
- מספר הדרך
- קווי בנין
- רוחב הדרך
- טבלת חלוקה (טבלת מגרשים סופיים)


תשריט מצב מוצע קנ"מ 1:500

מצב יוצא				מצב נכנס				נתוני המקרקעין			
תאריך חתימת הבעלים	חתימת הבעלים	שטח המגרש (מ"ר)	מס' המגרש	שטח המגרש (מ"ר)	מס' המגרש	שטח החלקה (מ"ר)	מס' החלקה	שטח החלקה (מ"ר)	מס' החלקה	שטח החלקה (מ"ר)	מס' החלקה
		1153	68/2	1153	101	16906	68	16906	68	17468	1
		772	102	772	102	16906	68	16906	68	17468	2
		1925	1	1925	1	1925	1	1925	1	1925	1

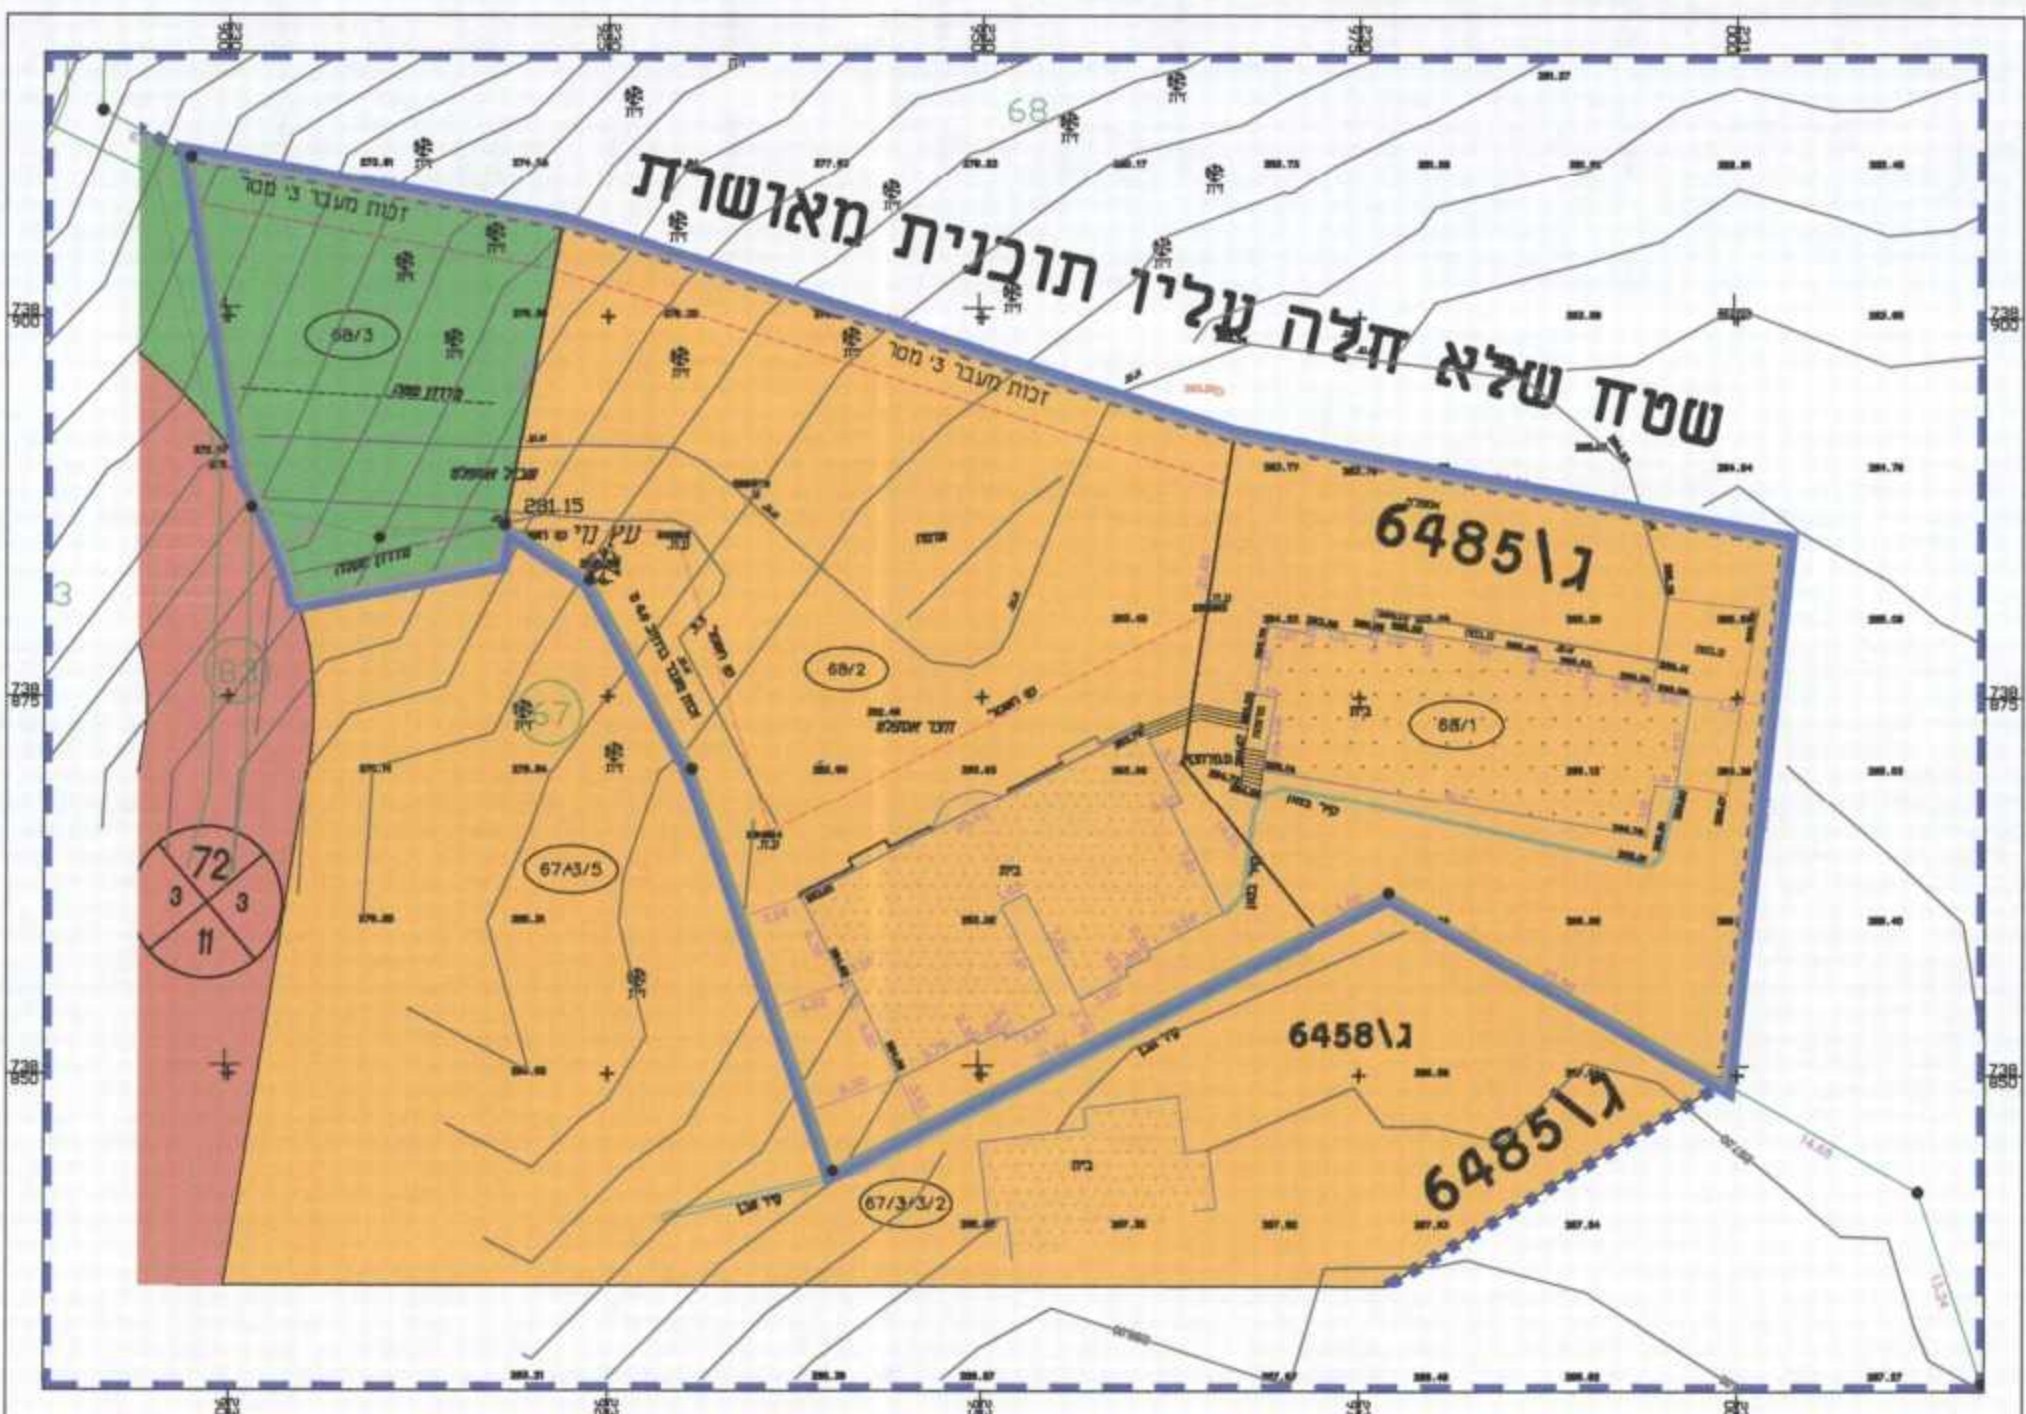


- 64581
- 17468
- 68
- 68/1
- גבול תכנית לתצוגה
- גבול תכנית אמיתי
- מספר גוש
- גבול גוש
- מספר חלקה רשומה
- גבול חלקה רשומה
- מספר מגרש מאושר
- גבול מגרש מאושר
- שטח מגורים א'
- דרך מאשרת
- שטח ציבורי פתוח
- אתר עתיקות
- מספר הדרך
- קווי בנין
- רוחב הדרך

תשריט מצב מאושר קנ"מ 1:500

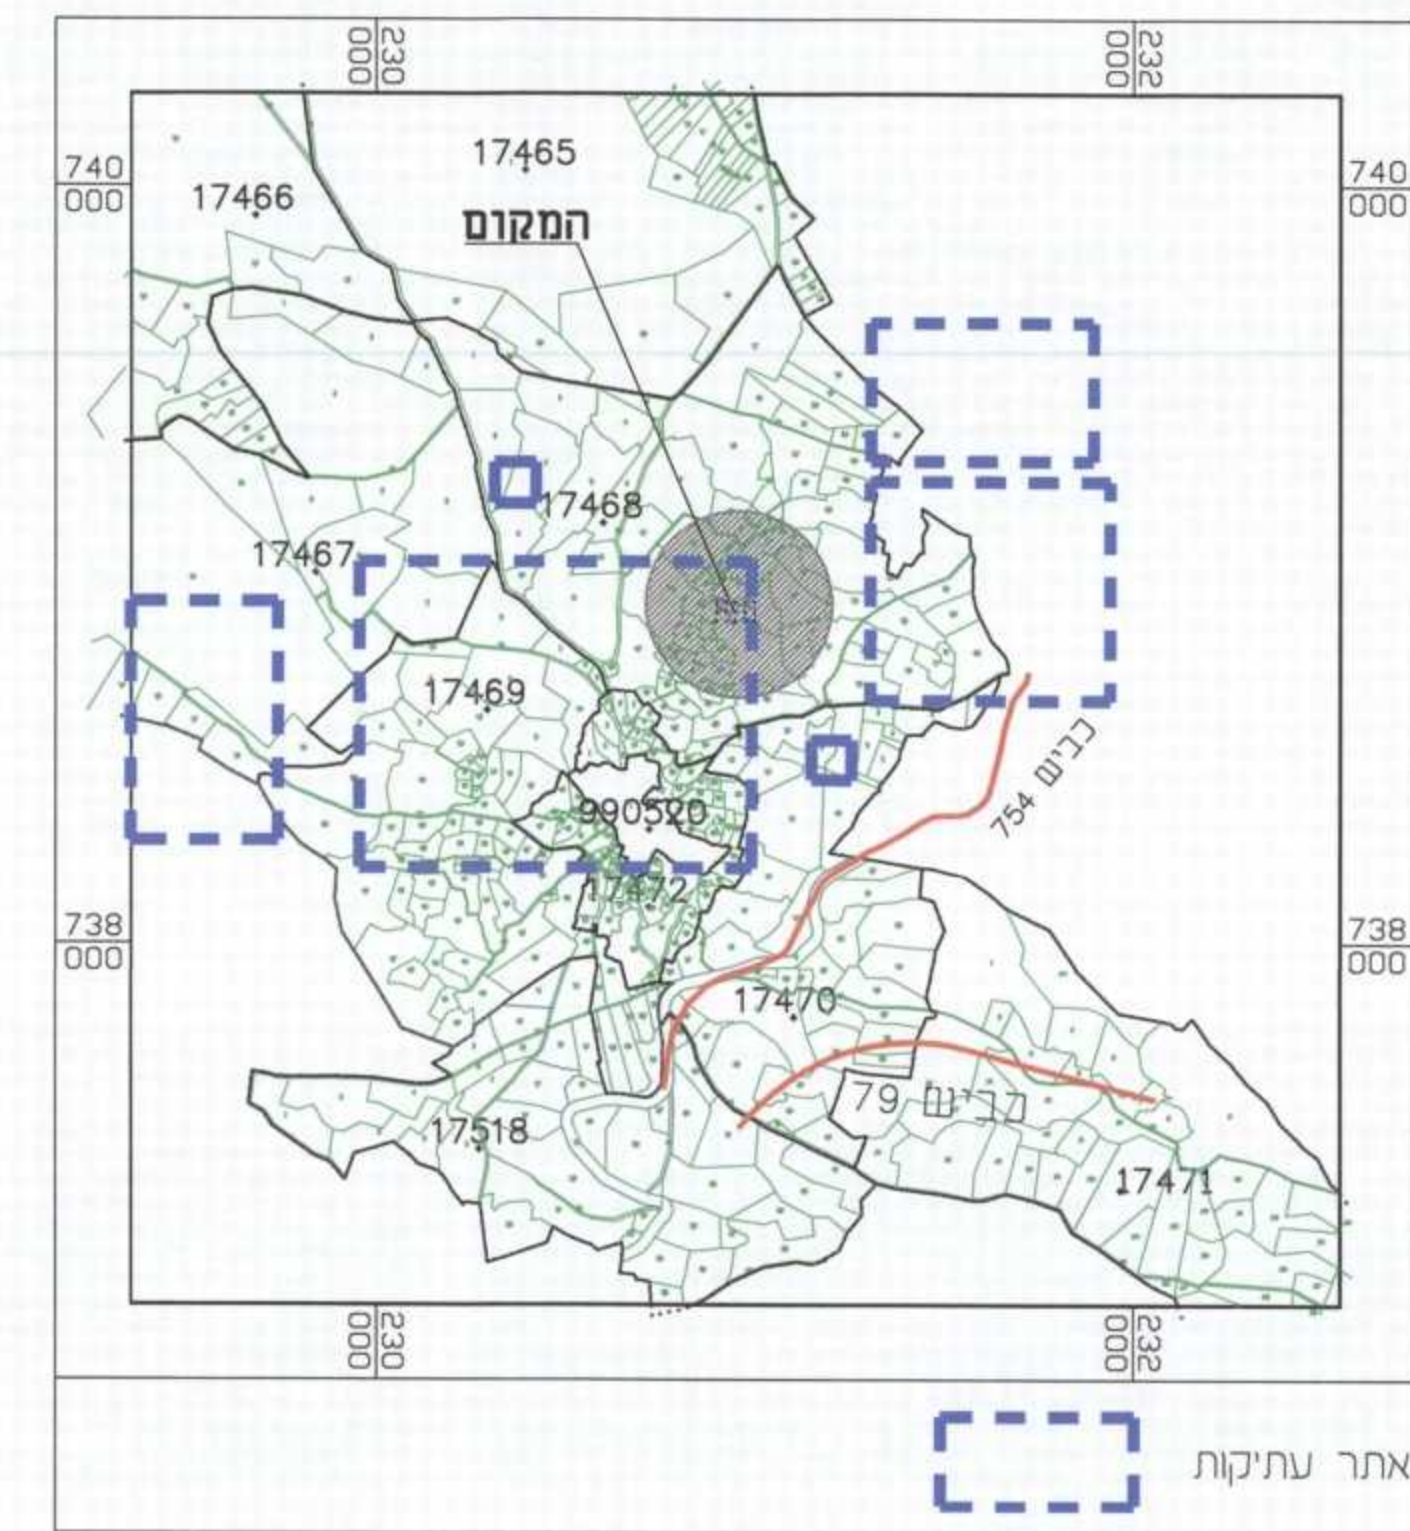

תרשים התמצאות כללית קנ"מ 1:20000

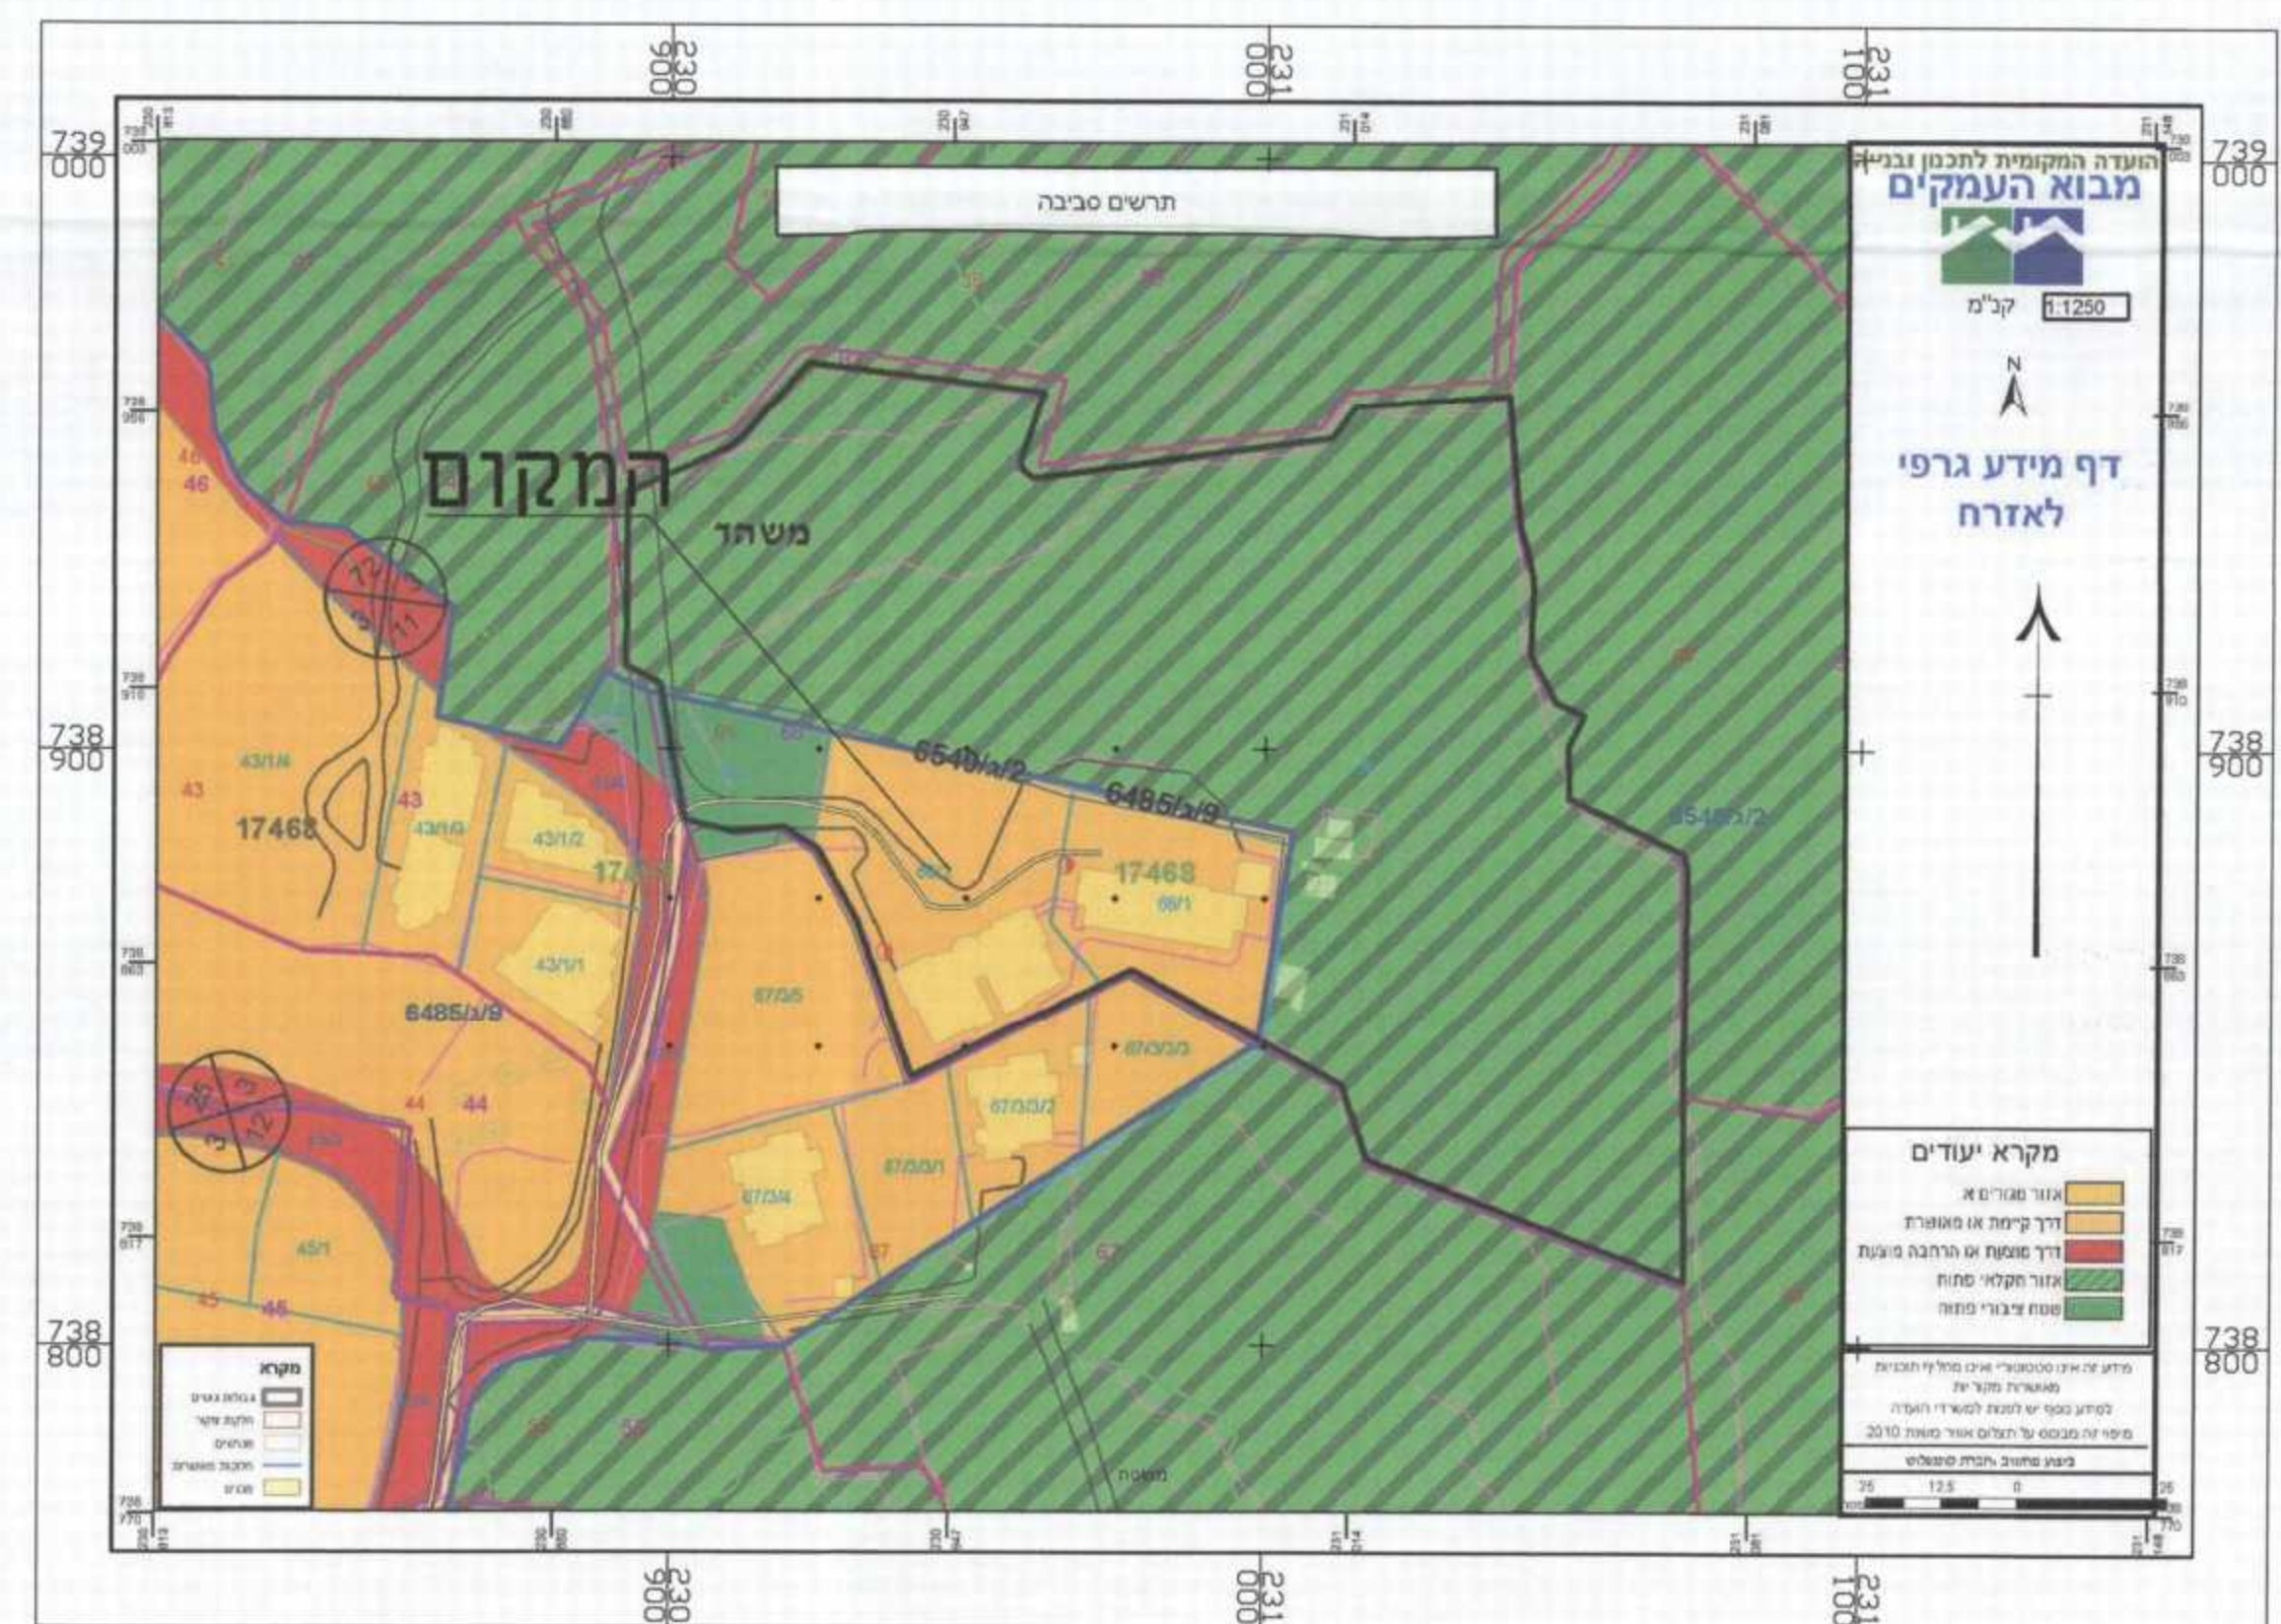

תרשים סביבה קנ"מ 1:1250