

משרד הפנים
מחוז המרכז ועדה מחוזית
2014-10-19
נתקבל
נפרט ענייני

תכנית מס' ג/21096

מתן לניסמצייה לבית קיים: הגדלת אחוזי בנייה, קביעת קו בנין, גובה הבנין וכיסוי קרקע בהתאם לקיים

תשריט

תכנית מפורטת

איחוד וחלוקה	סמכות ראשית	היתרים והרשאות
ללא איחוד וחלוקה	ועדה מחוזית	תכנית שניתן מכווח להוציא והיתרים או הרשאות

מחזור :
מרחב תכנון מקומי :
רשות מקומית :
נצרת

שטח התכנית :
קנה מידה :
1004 מ"ר
1 : 250

גושים וחלקות בתכנית:

גוש	סוג הגוש	חלקות בשלמותן	חלקי חלקות
16579	מוסדר		12

חותמות מוסד התכנון :



שלב: מתן תוקף מהדורה : 2 תאריך : 15/12/2014

כמאל נואסחה שם המודד	576 מספר רשיון	חתימה	15/12/2014 תאריך
-------------------------	-------------------	-------	---------------------

שמות וזהימות :

מגיש התכנית	פרעוני ועס ת.ו. 033705542 סמכת: רח' ראוס אלג'יבאל 7028/29 נצרת 16440
-------------	--

חיוס בפועל	פרעוני ועס ת.ו. 033705542 סמכת: רח' ראוס אלג'יבאל 7028/29 נצרת 16440
------------	--

בעלי הזכויות בקרקע	פרעוני ועס ת.ו. 033705542 סמכת: רח' ראוס אלג'יבאל 7028/29 נצרת 16440
--------------------	--

שם המודד	כמאל נואסחה שם המודד	576 מספר רשיון	חתימה	15/12/2014 תאריך
----------	-------------------------	-------------------	-------	---------------------

שם המודד	כמאל נואסחה שם המודד	576 מספר רשיון	חתימה	15/12/2014 תאריך
----------	-------------------------	-------------------	-------	---------------------


לפרוס נוסף יש לפנות להוראות התכנית
חייני מוצרי בואת כי מדידת הספח הסופוגרפית/הסמכתית המחוזה רקע לתכנית זו, נערכה על ידי ביוס:
15/12/2014 ודוא הוכנה לפי הוראות נוהל סמכית ובהתאם להוראות החוק ולתקנות המודדים שבחוק.
דיות המו הכחול והמספר: מידה נרפחה: 1:20,000
ברמת הצעיר (כולל המו הכחול).

שם המודד	כמאל נואסחה שם המודד	576 מספר רשיון	חתימה	15/12/2014 תאריך
----------	-------------------------	-------------------	-------	---------------------

מקרא
מצב מאושר

- גבול התכנית
- גבול תכנית מאושרת
- דרך מאושרת
ע"פ ג/10701
- אזור בניה קיים
ע"פ ג/2634
- בניין קיים

- מספר חלקה
- מספר הדרך
- קו בניין
- רוחב הדרך

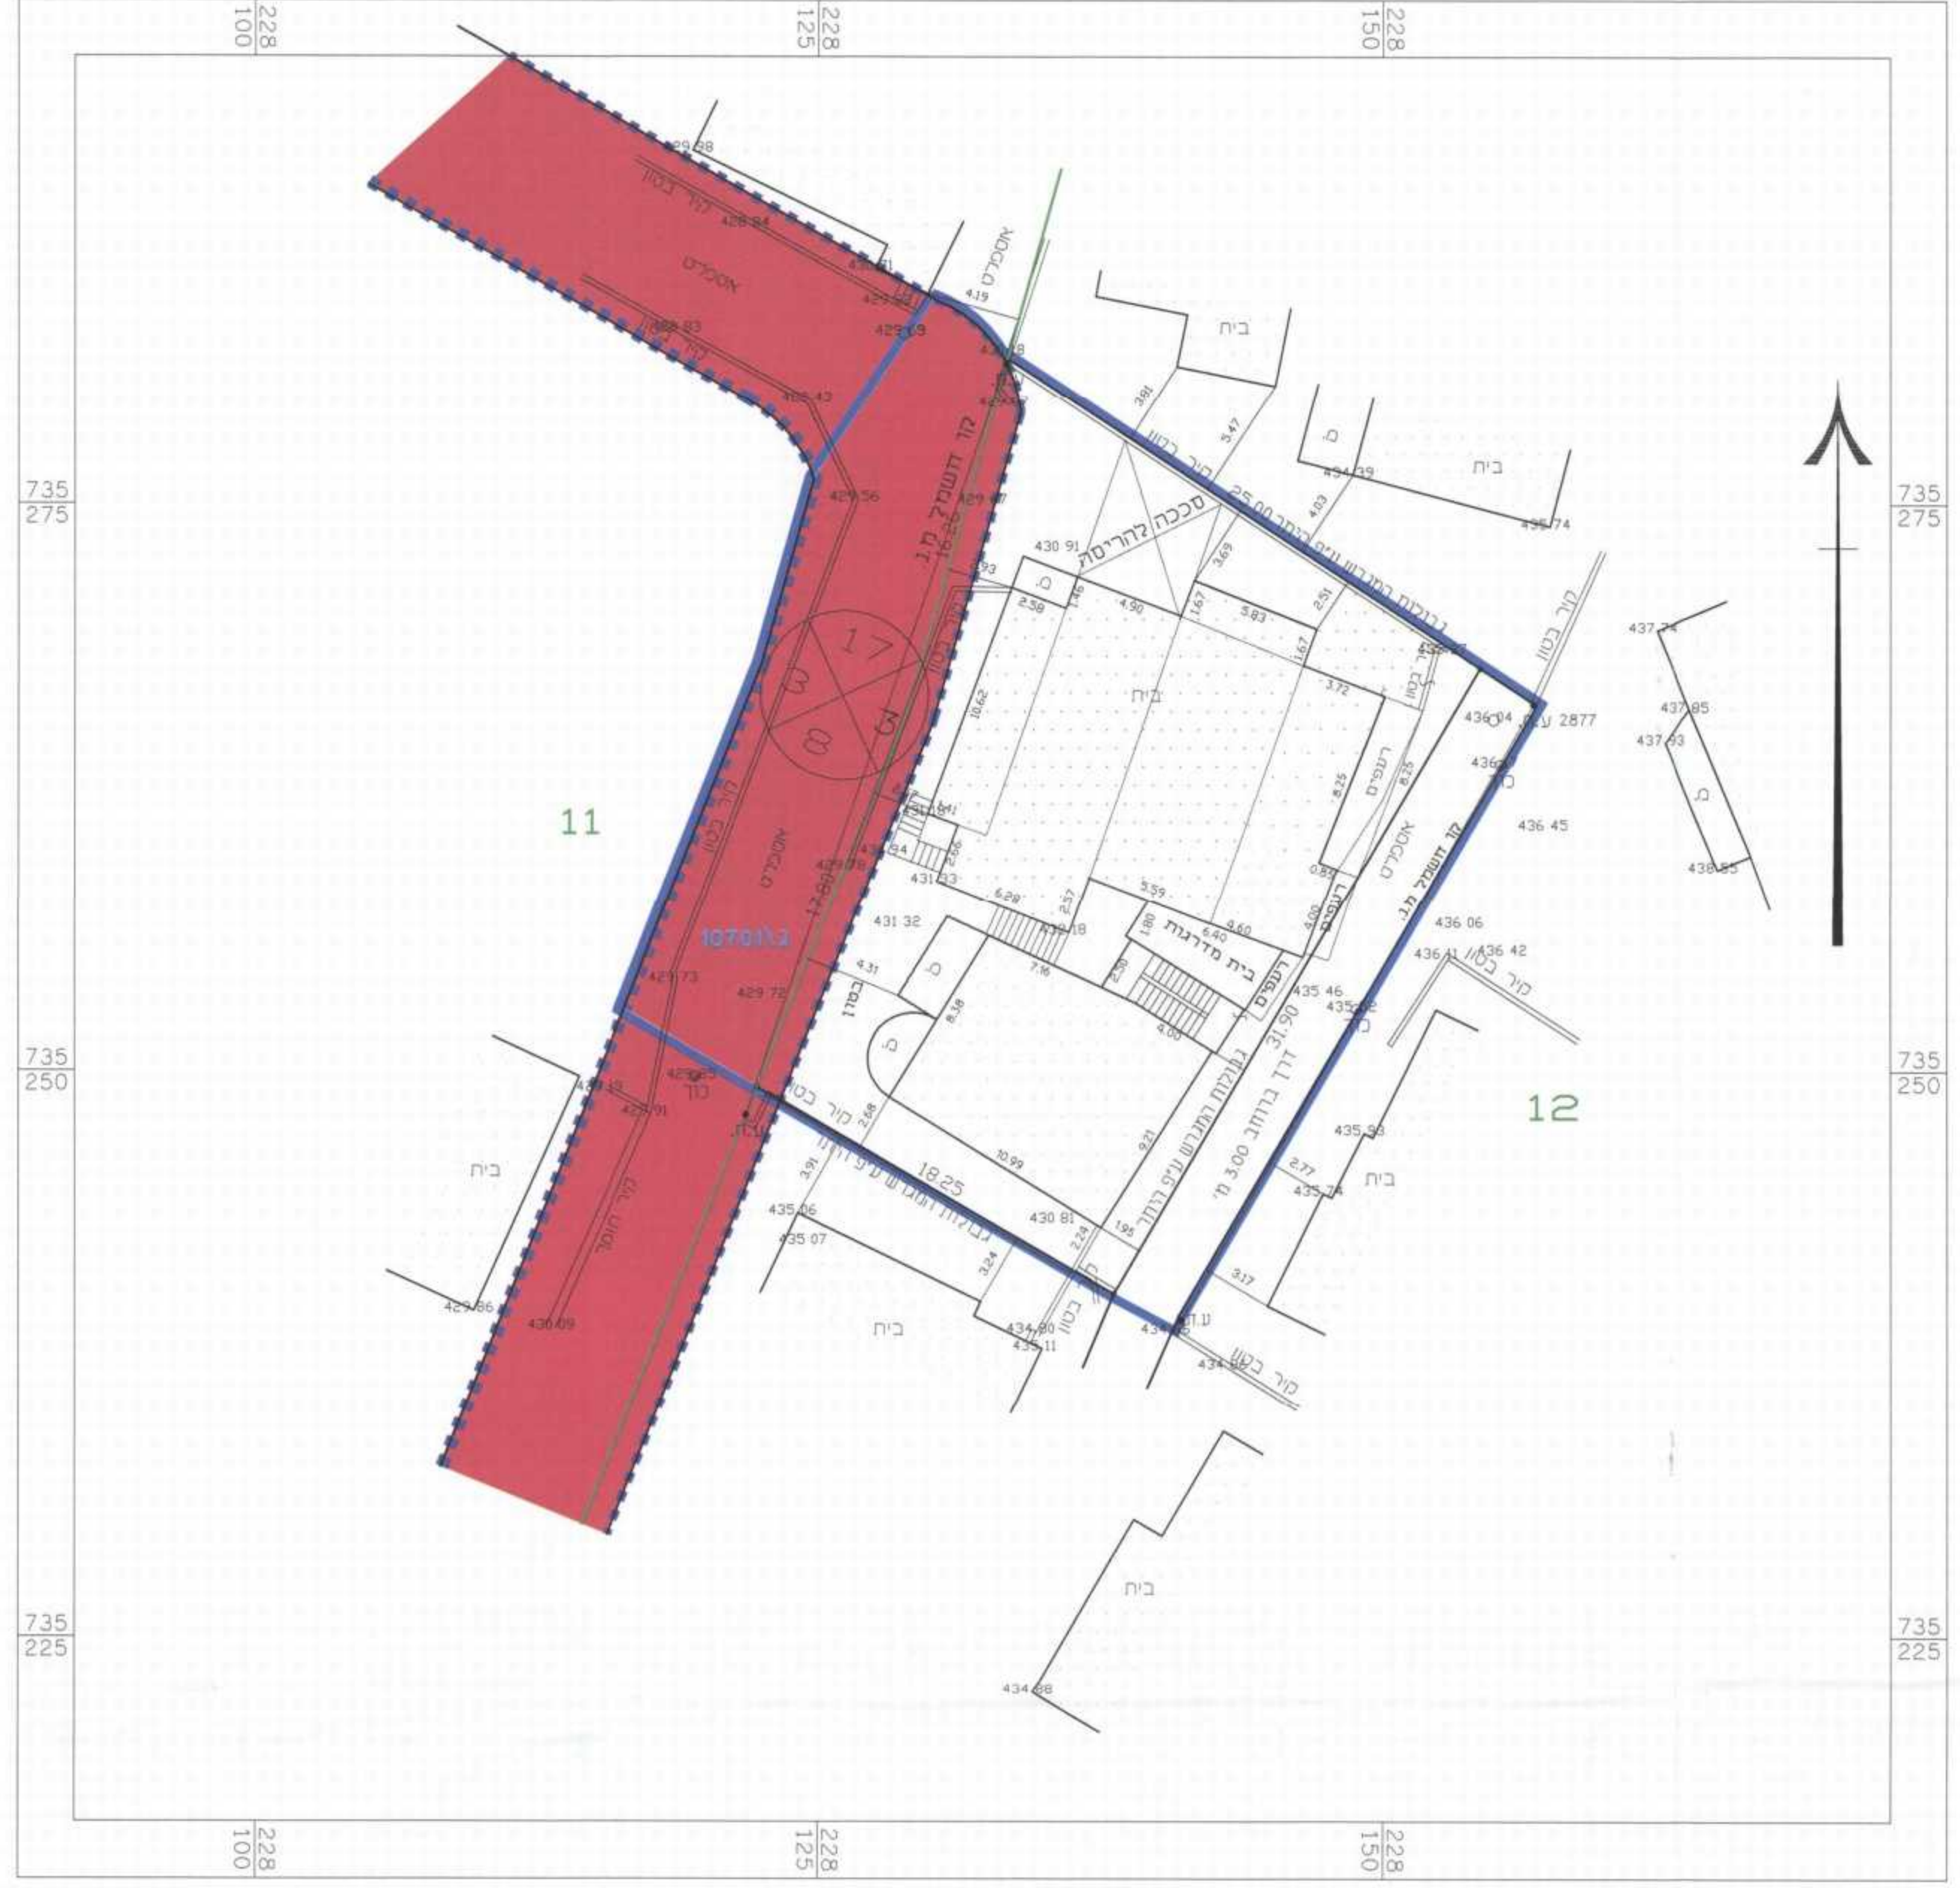


מלב מאושר בהתאם לתכנית מס' ג/2634 ו- ג/10701 קנ"מ 1 : 250

מקרא
מצב מוצע

- גבול התכנית
- גבול תכנית מאושרת
- דרך מאושרת
ע"פ ג/10701
- אזור מגורים ג'
- בניין קיים
- מבנה להריסה
- אזור מגורים
ללא זכויות בניה


- קו בניין
- מספר תא שטח

- מספר הדרך
- קו בניין
- רוחב הדרך

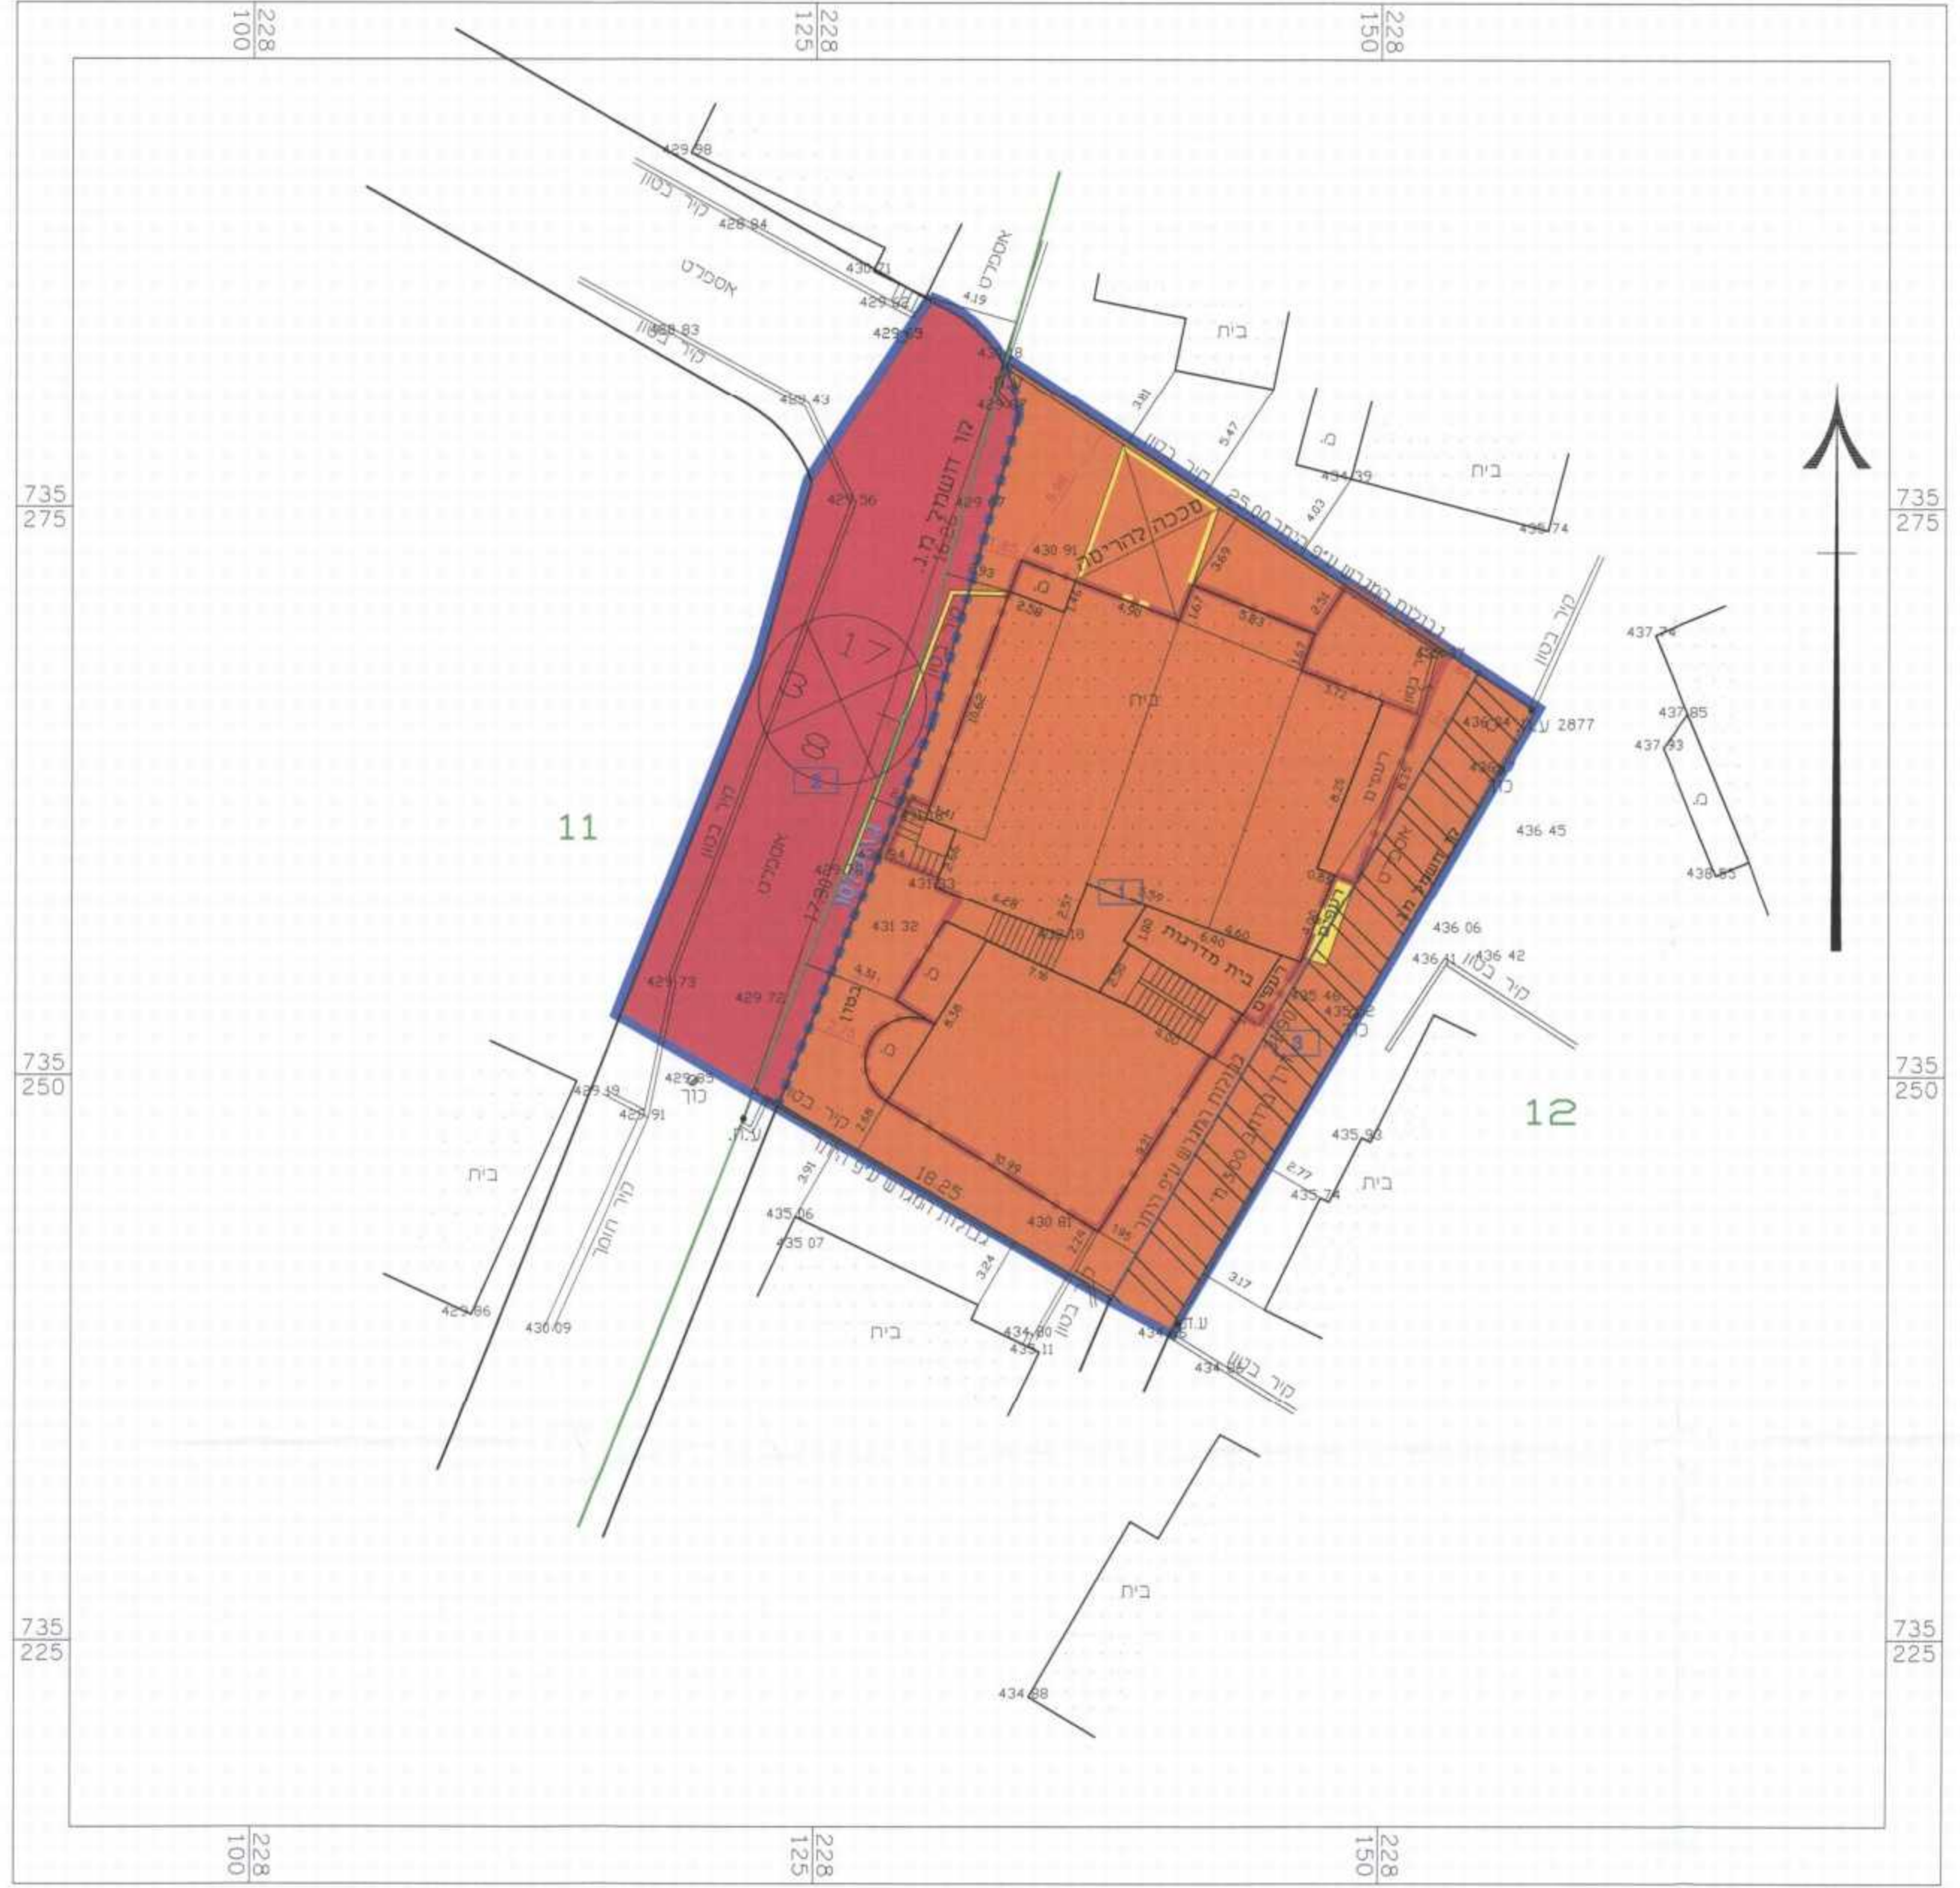


מצב מוצע קנ"מ 1 : 250

תרשים סביבה

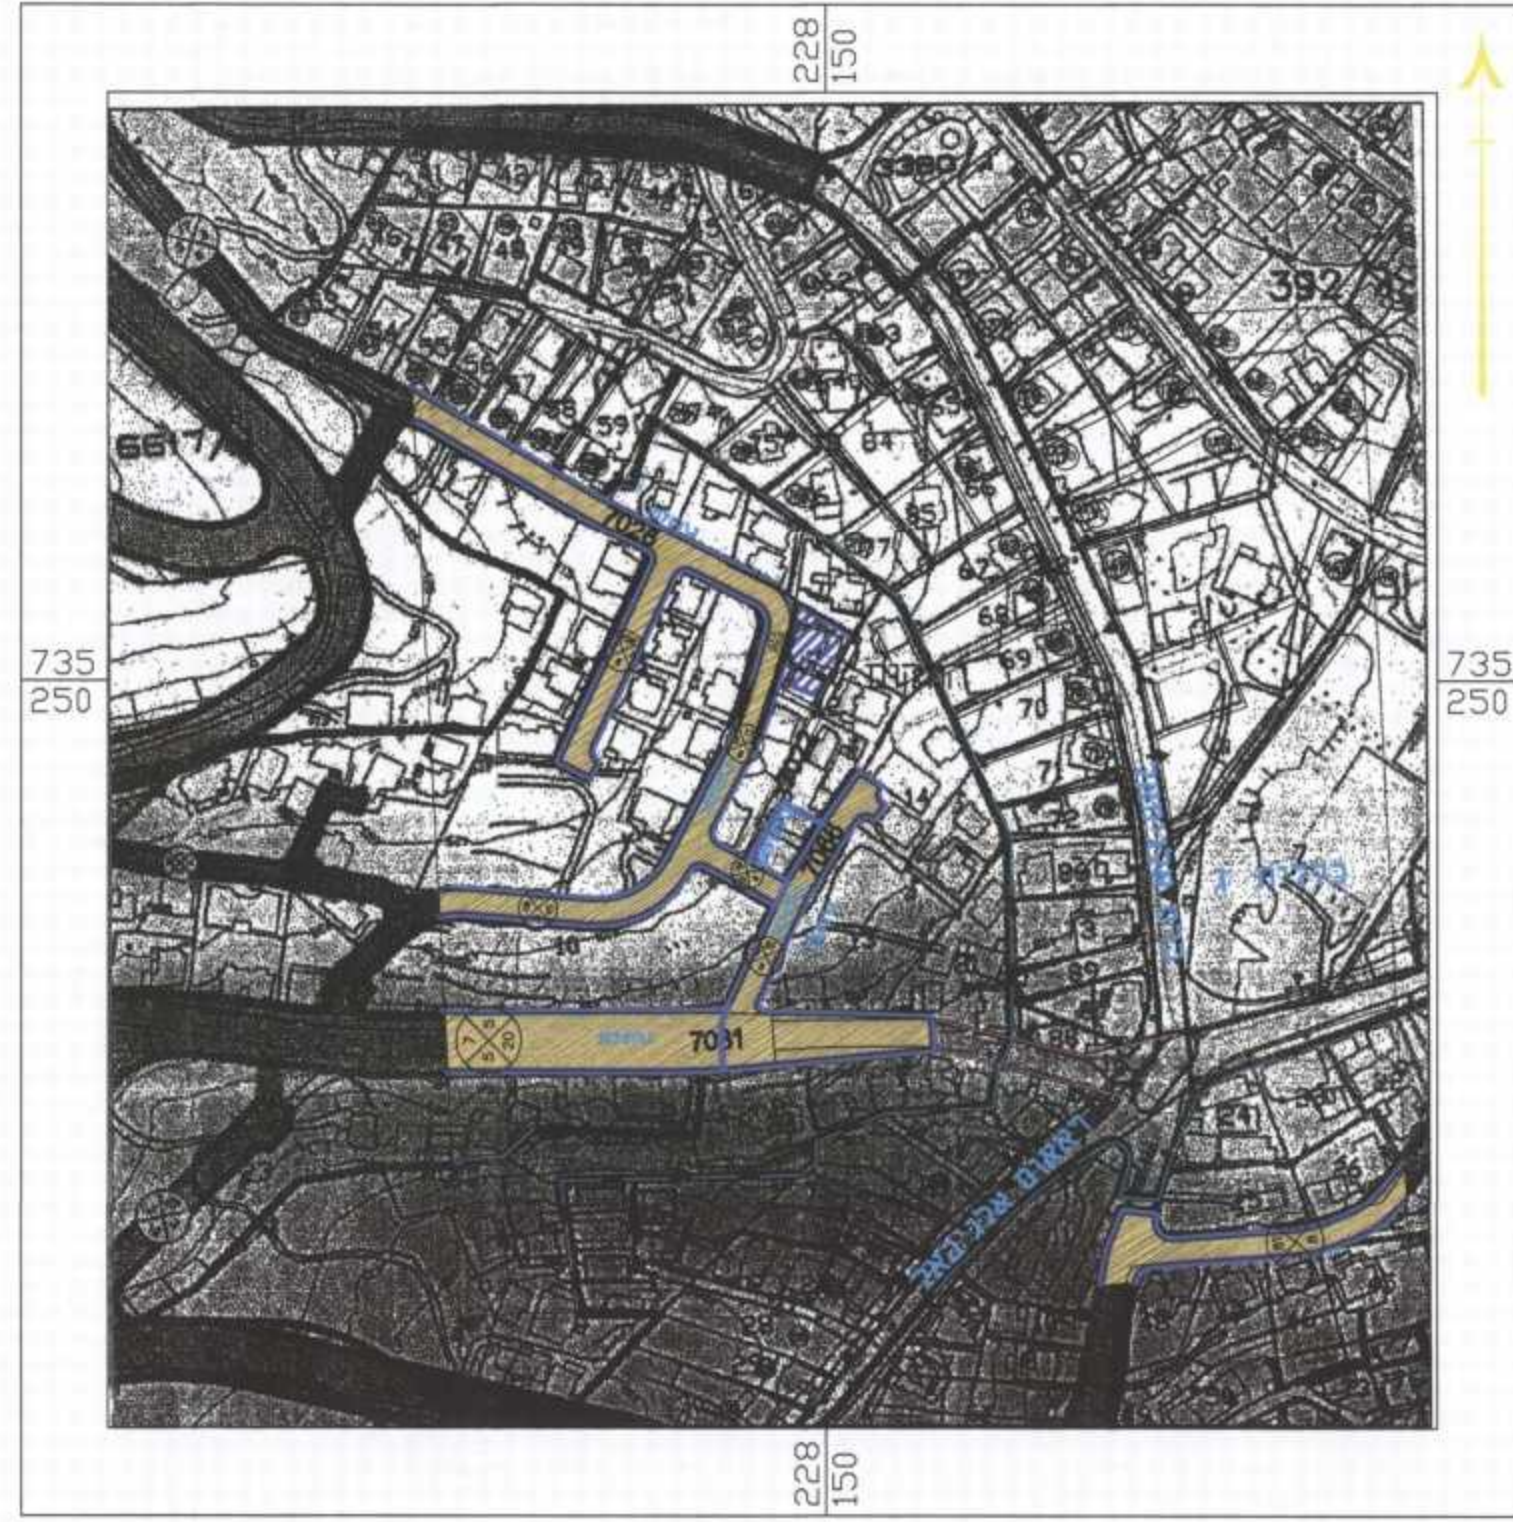

קנ"מ 1 : 10,000

המקום

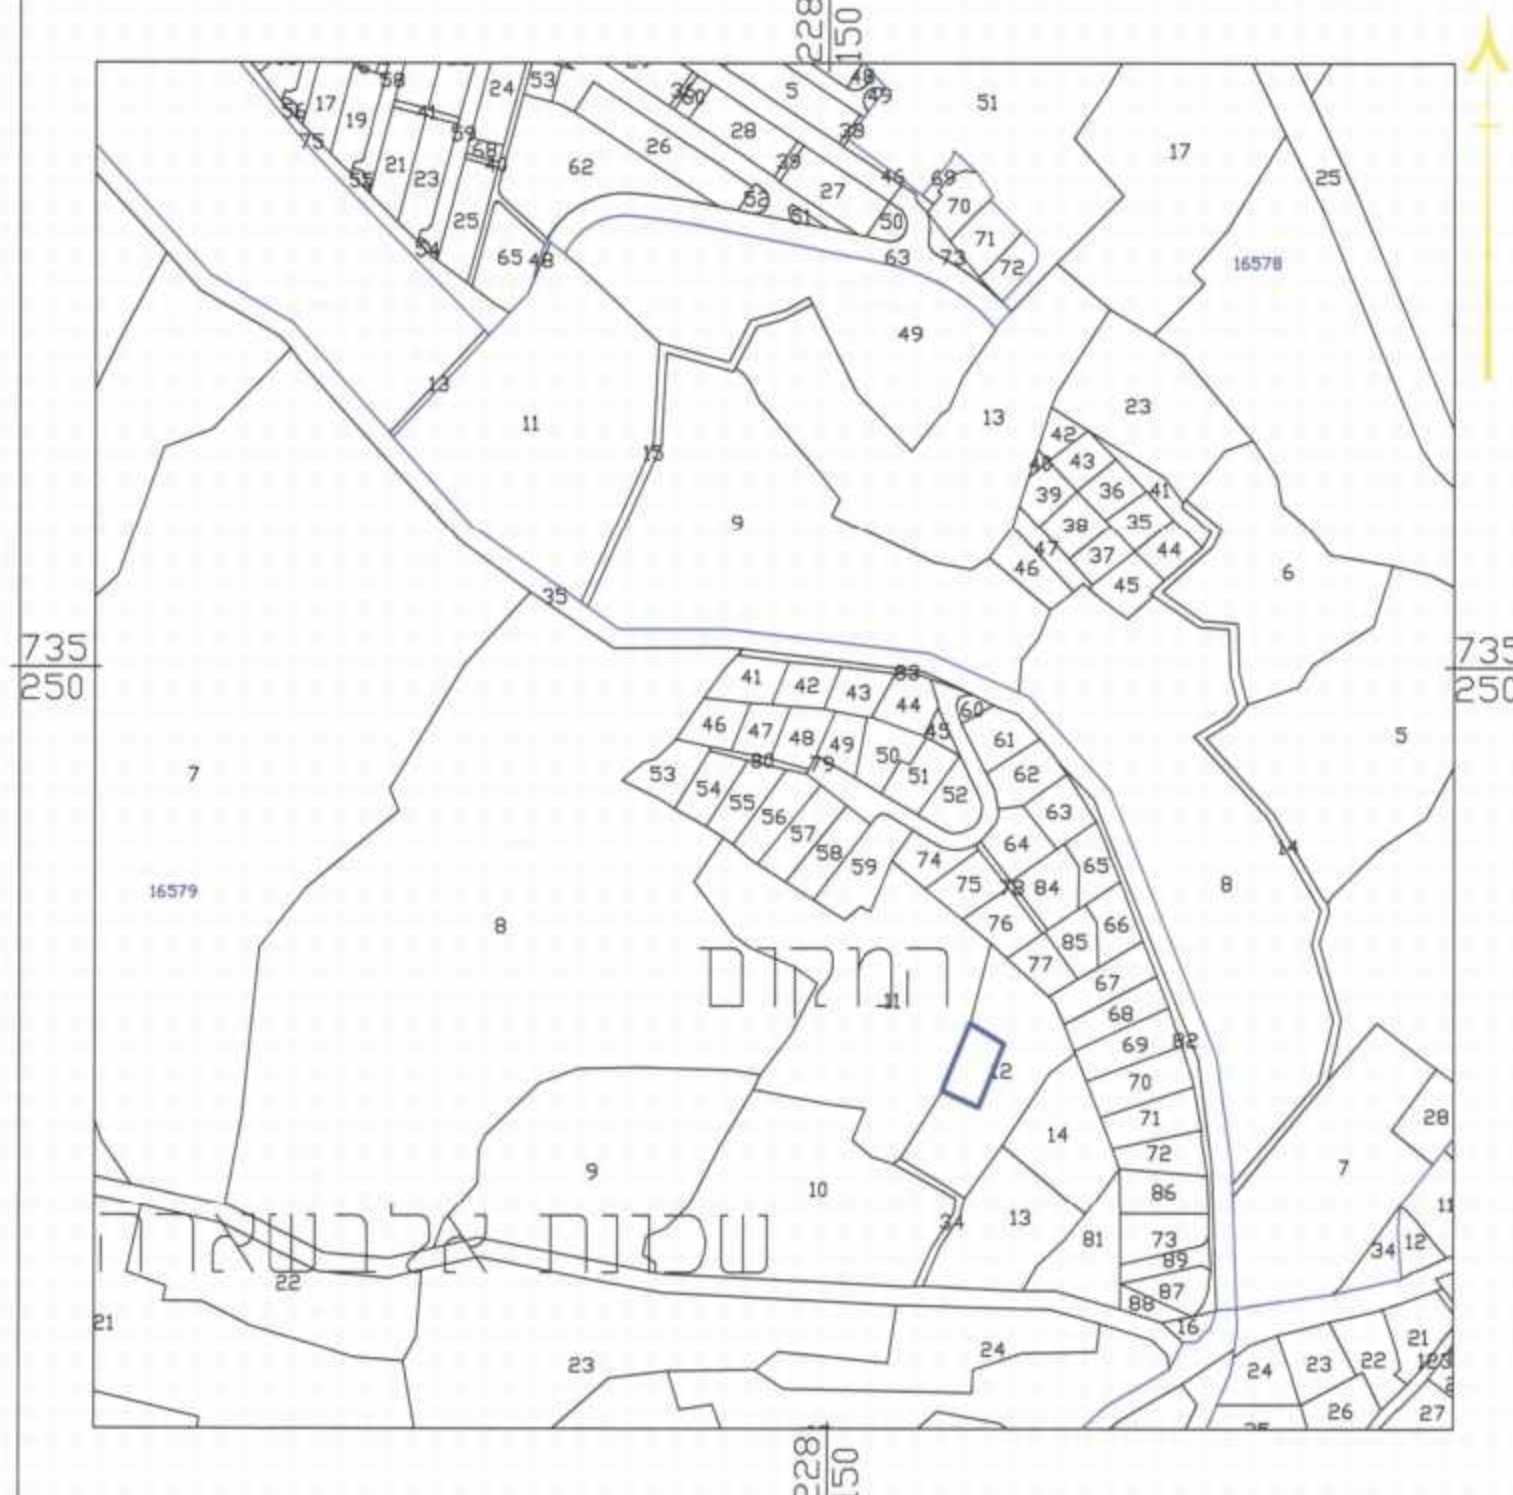

תרשים סביבה קנ"מ 1 : 20,000