

תכנית מספר: 20518/ג
גבעת הרקפות 16 - טבריה
תכנית מפורטת

תשריט

מהווה שינוי לתוכנית מפורטת 10517/ג

אזור חלוקה	מסכת ראשית	אפי תכנית
ללא איחוד חלוקה	ועדה מחוזית	תכנית שניתן מכוחה להוציא התרים

מחזור:	הצפון
מרחב תכנון מקומי:	טבריה
רשות מקומית:	טבריה
שטח תכנית:	1,430
קנה מידה:	1:250

גוש	סוג גוש	חלקות בשלמותן	חלקי חלקות
15061	מסדר	62, 65	62, 65
15126	מסדר	83	83
מחוז	מספר רישון	670	2,614
שטח מועצה	החלוקה	החלוקה	החלוקה

חזמת מוסד התכנון:

שליב גוש	מחזור: 1
שליב מילוי תנאים לרקפת	מחזור: 2
שליב מילוי תנאים לרקפת	מחזור: 3

שמות וחתימות:	שם: שמעון ודנה ברוך
מגיש התכנית	כתובת: גבעת הרקפות 16 טבריה
טלפון:	050-7193838
דוא"ל:	

ריוס בפועל	שם: שמעון ודנה ברוך
טלפון:	050-7193838
דוא"ל:	

שם: שמעון ודנה ברוך	טלפון: 050-7193838
כתובת: גבעת הרקפות 16 טבריה	דוא"ל:

שם: שמעון ודנה ברוך	טלפון: 050-7193838
כתובת: גבעת הרקפות 16 טבריה	דוא"ל:

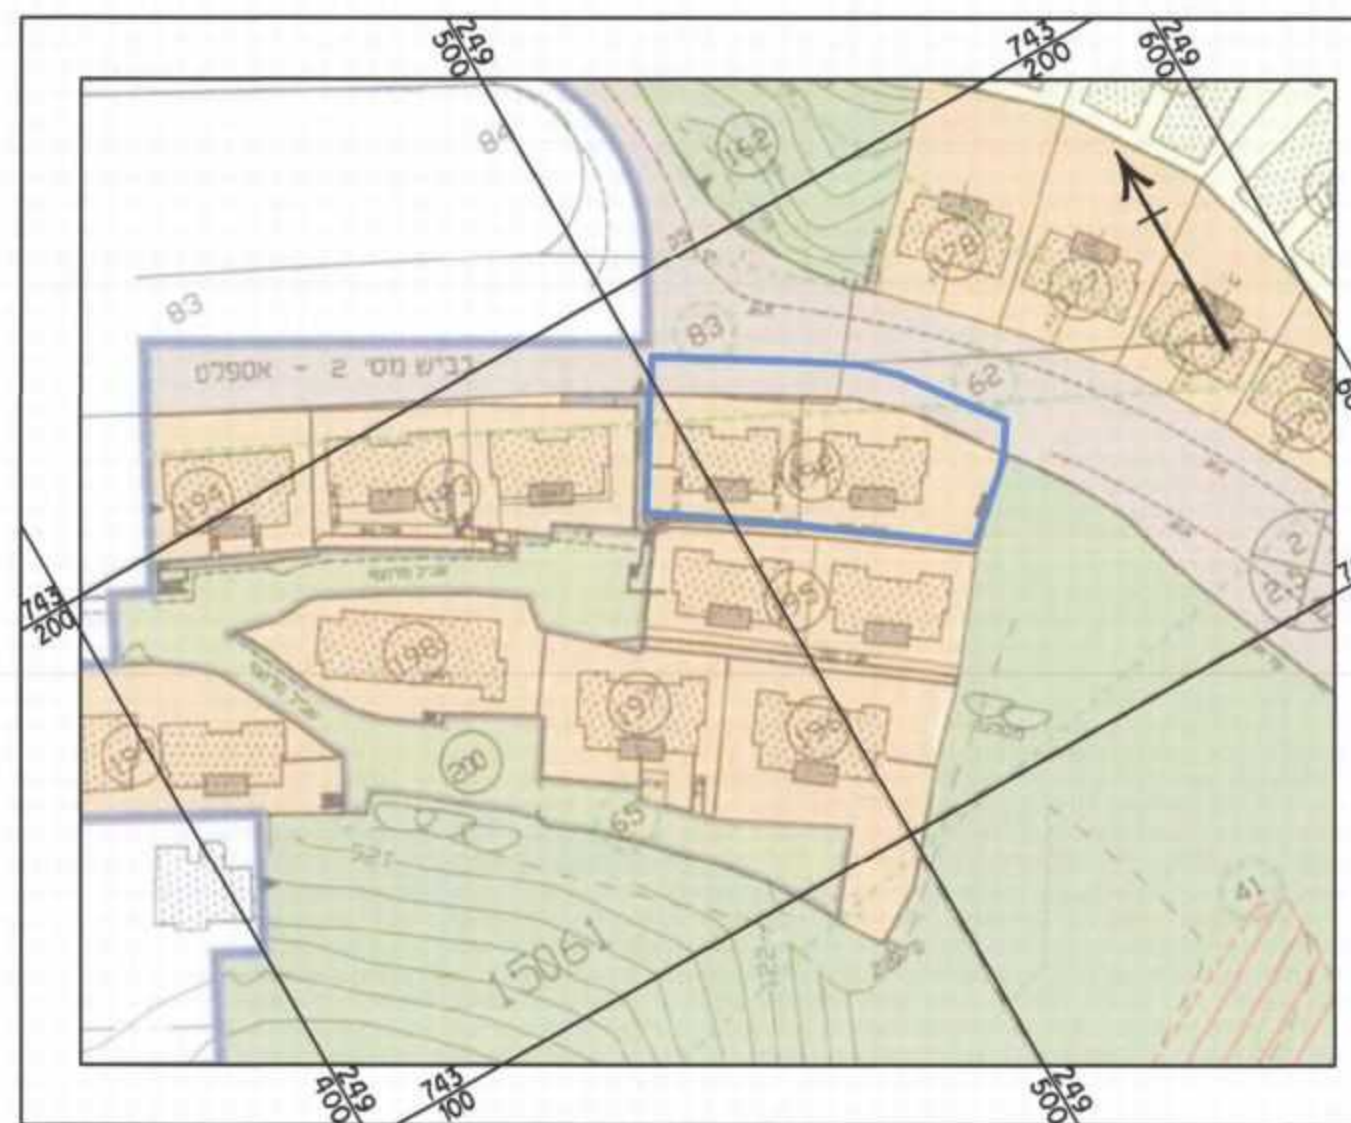

תשריט מ-ג/10517 קני"מ 1:250




מפת התמצאות

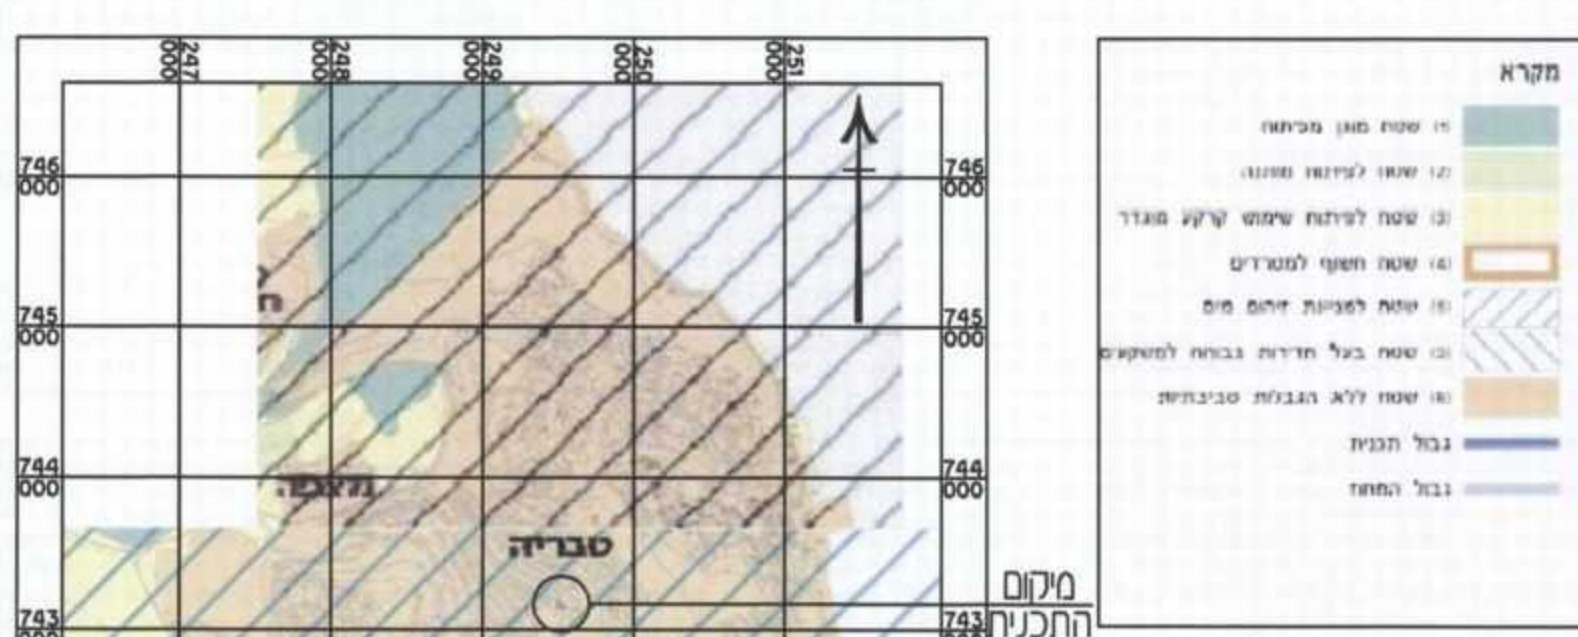


מקרא תמ"מ 92

תרשים תמ"מ 92
הנחיות סביבתיות
קני"מ 1:50,000

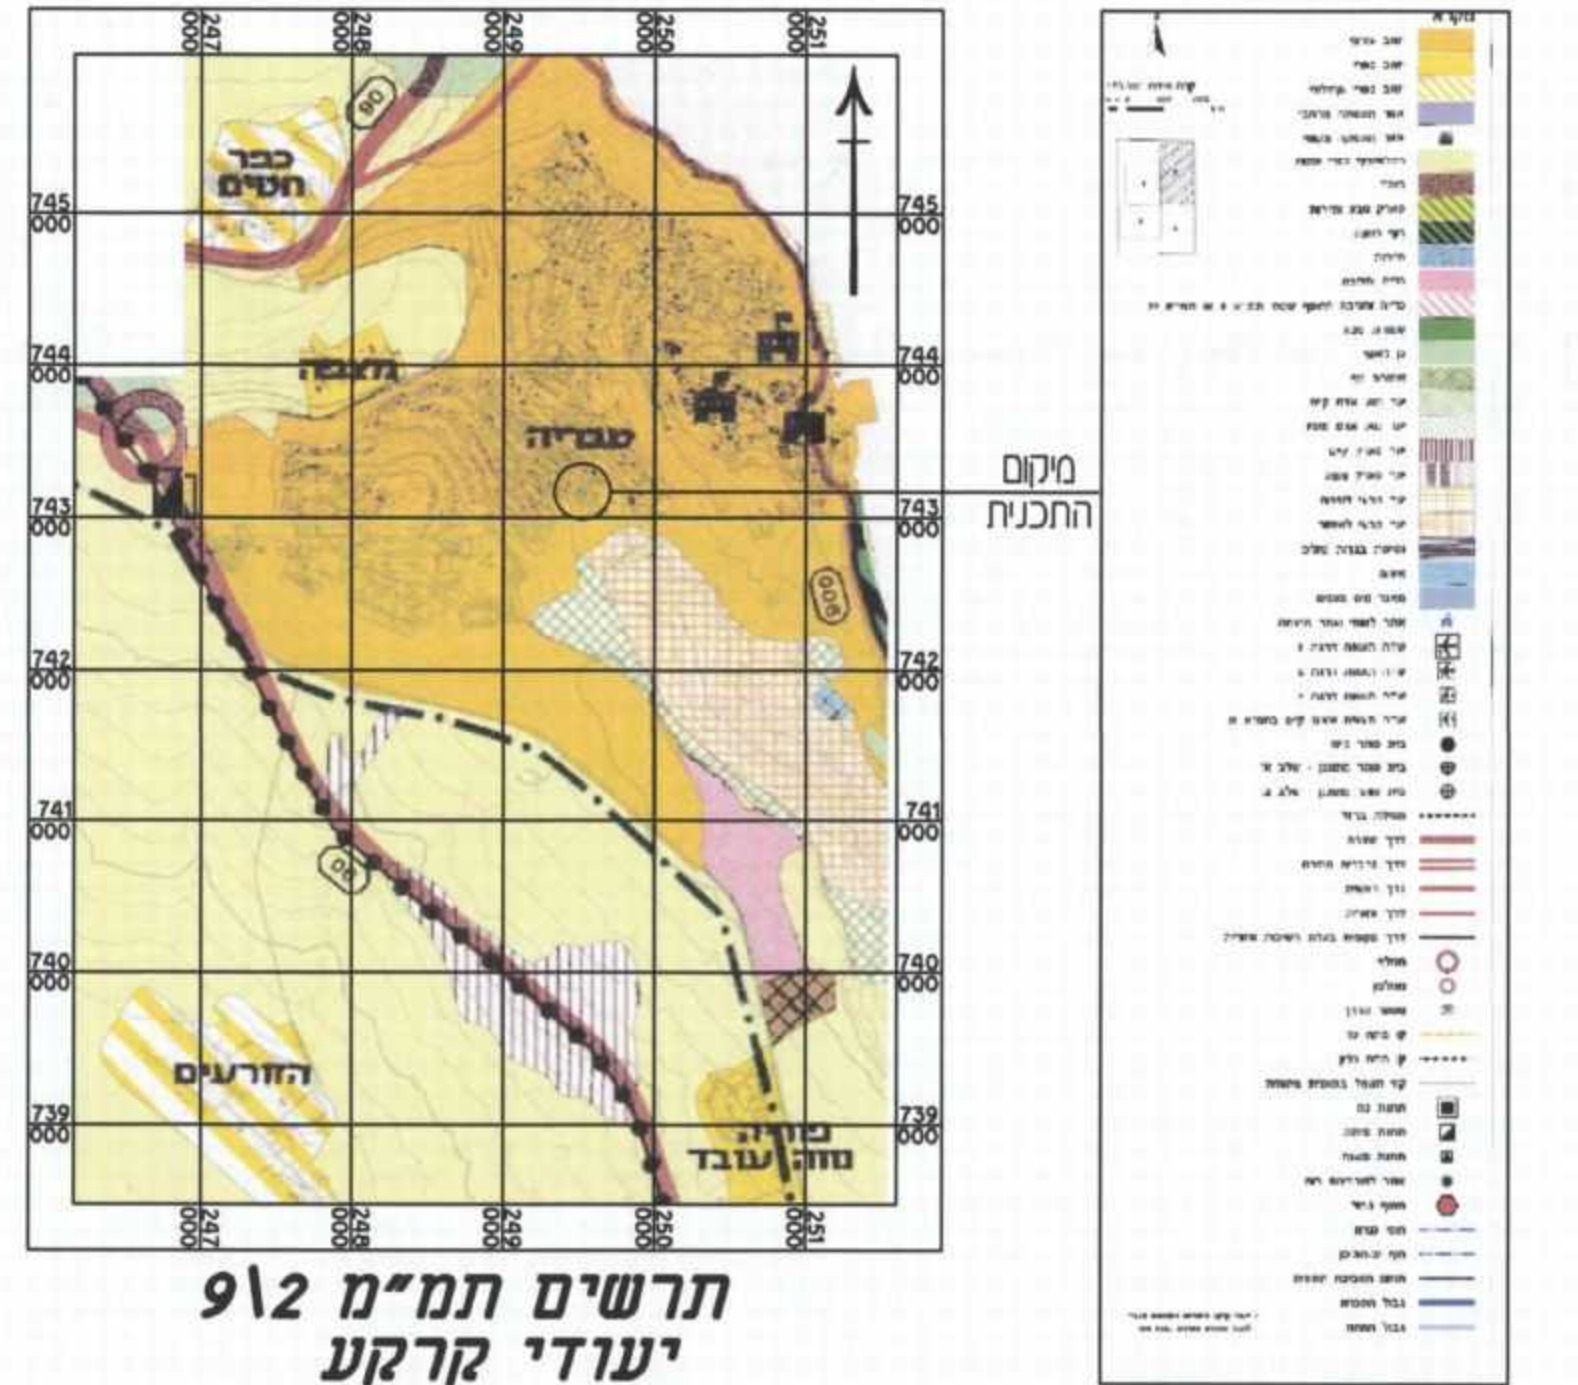


תרשים תמ"מ 92
יעודי קרקע
קני"מ 1:50,000

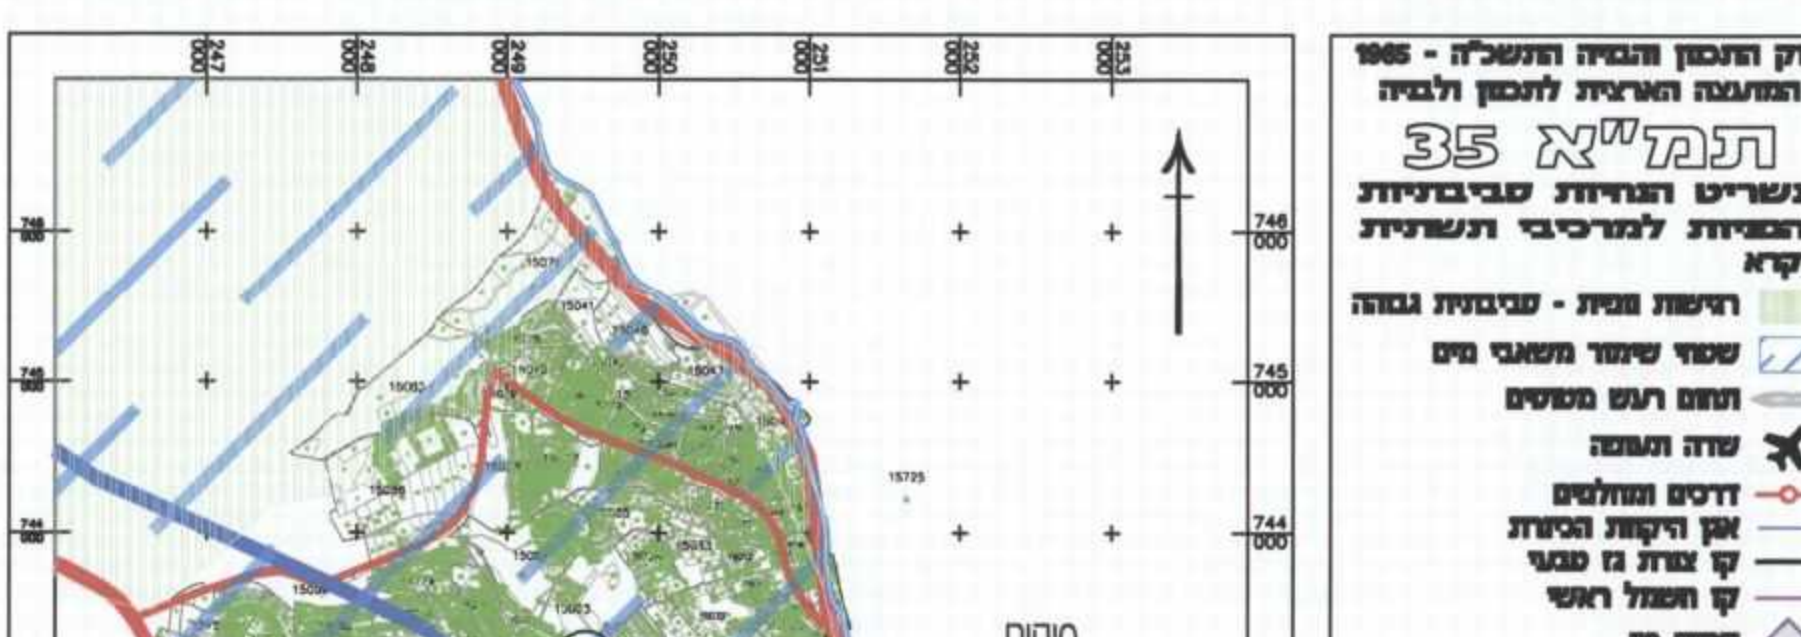


תרשים תמ"מ 35
הנחיות סביבתיות
קני"מ 1:50,000

תרשים תמ"מ 35
הנחיות סביבתיות
קני"מ 1:50,000

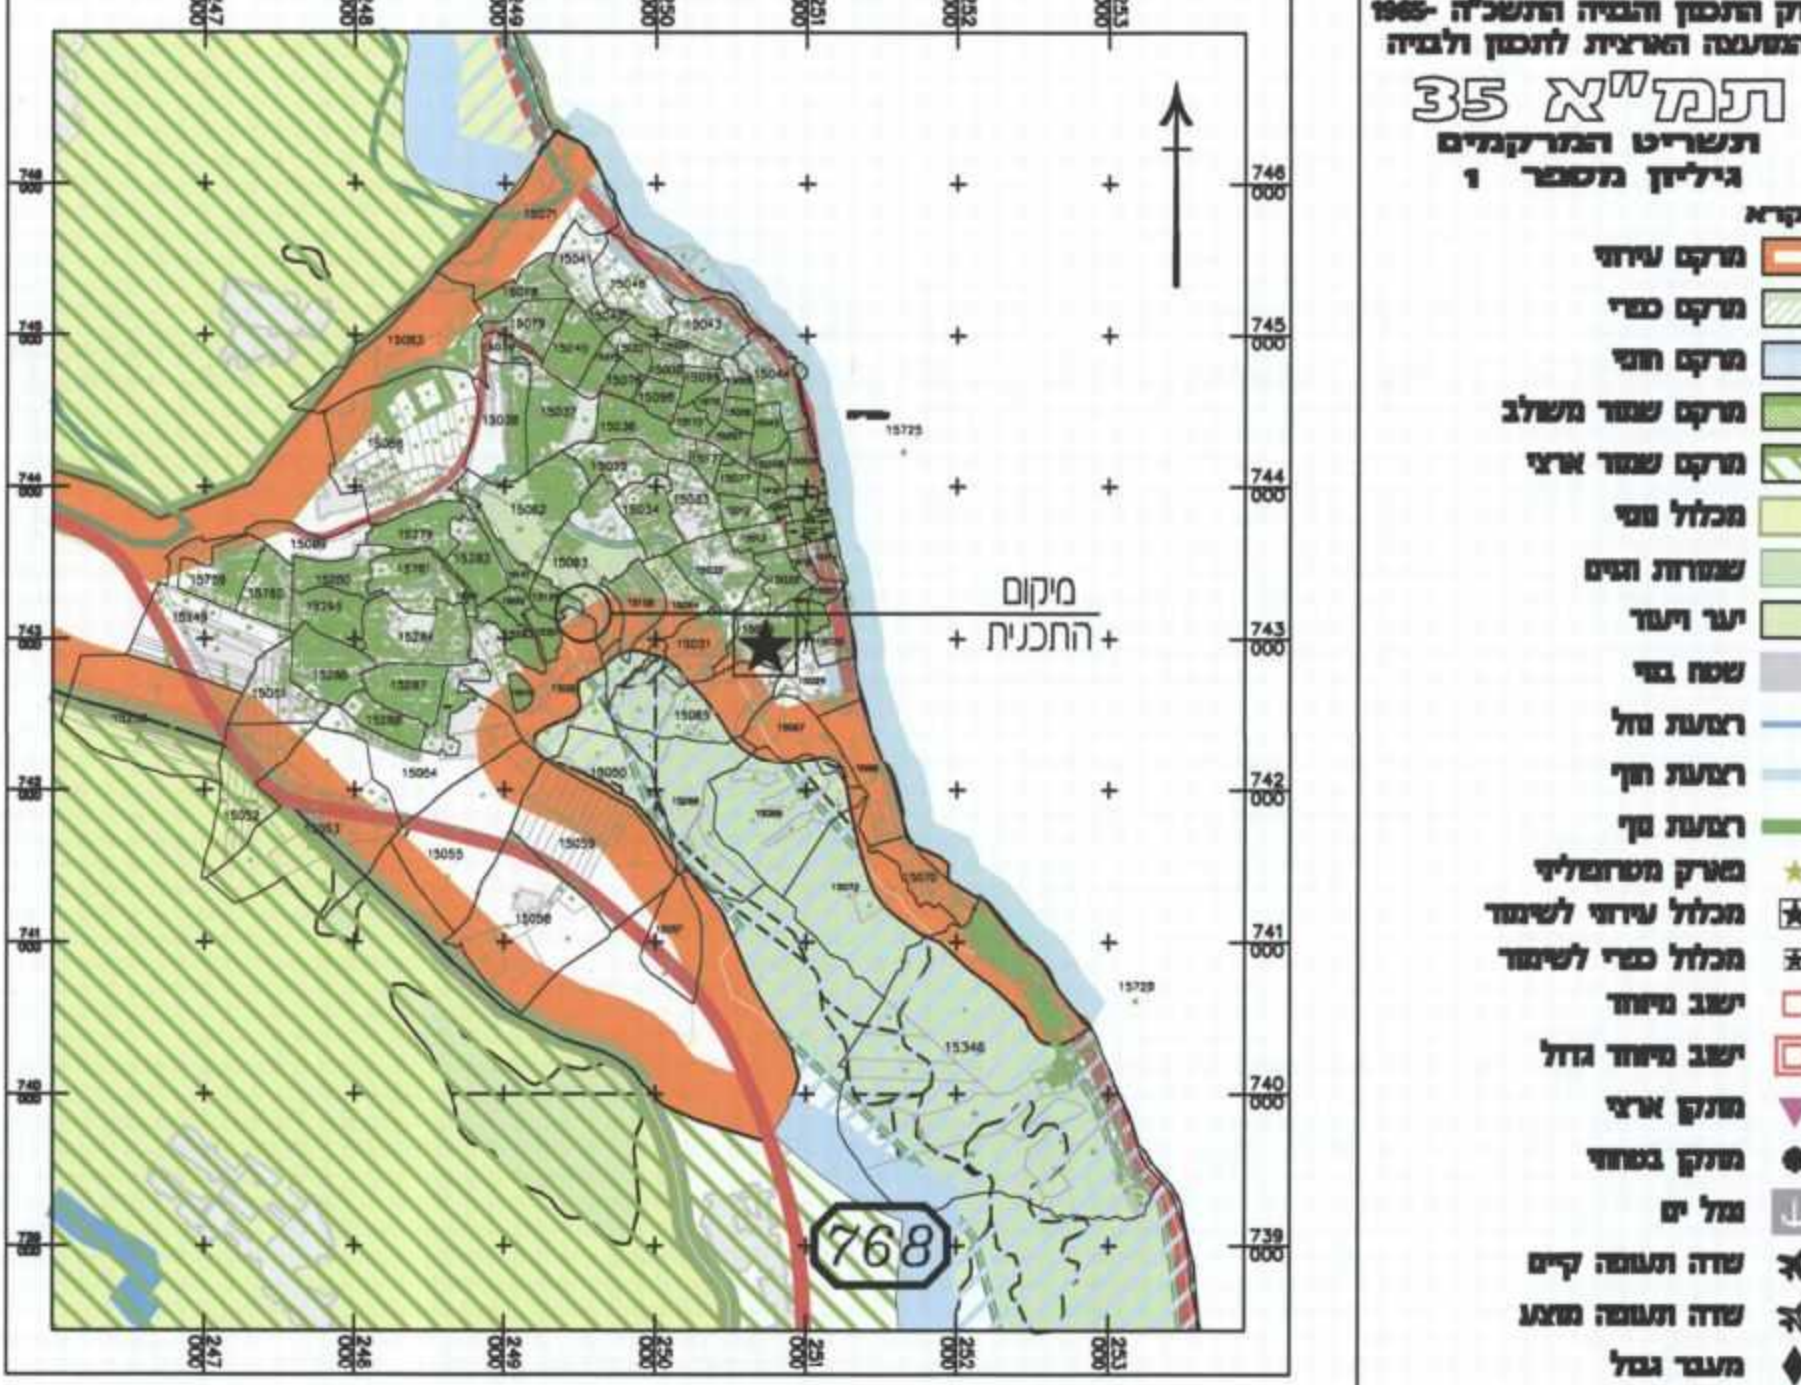

תרשים תמ"מ 35
מקרא תמ"מ 35
קני"מ 1:50,000

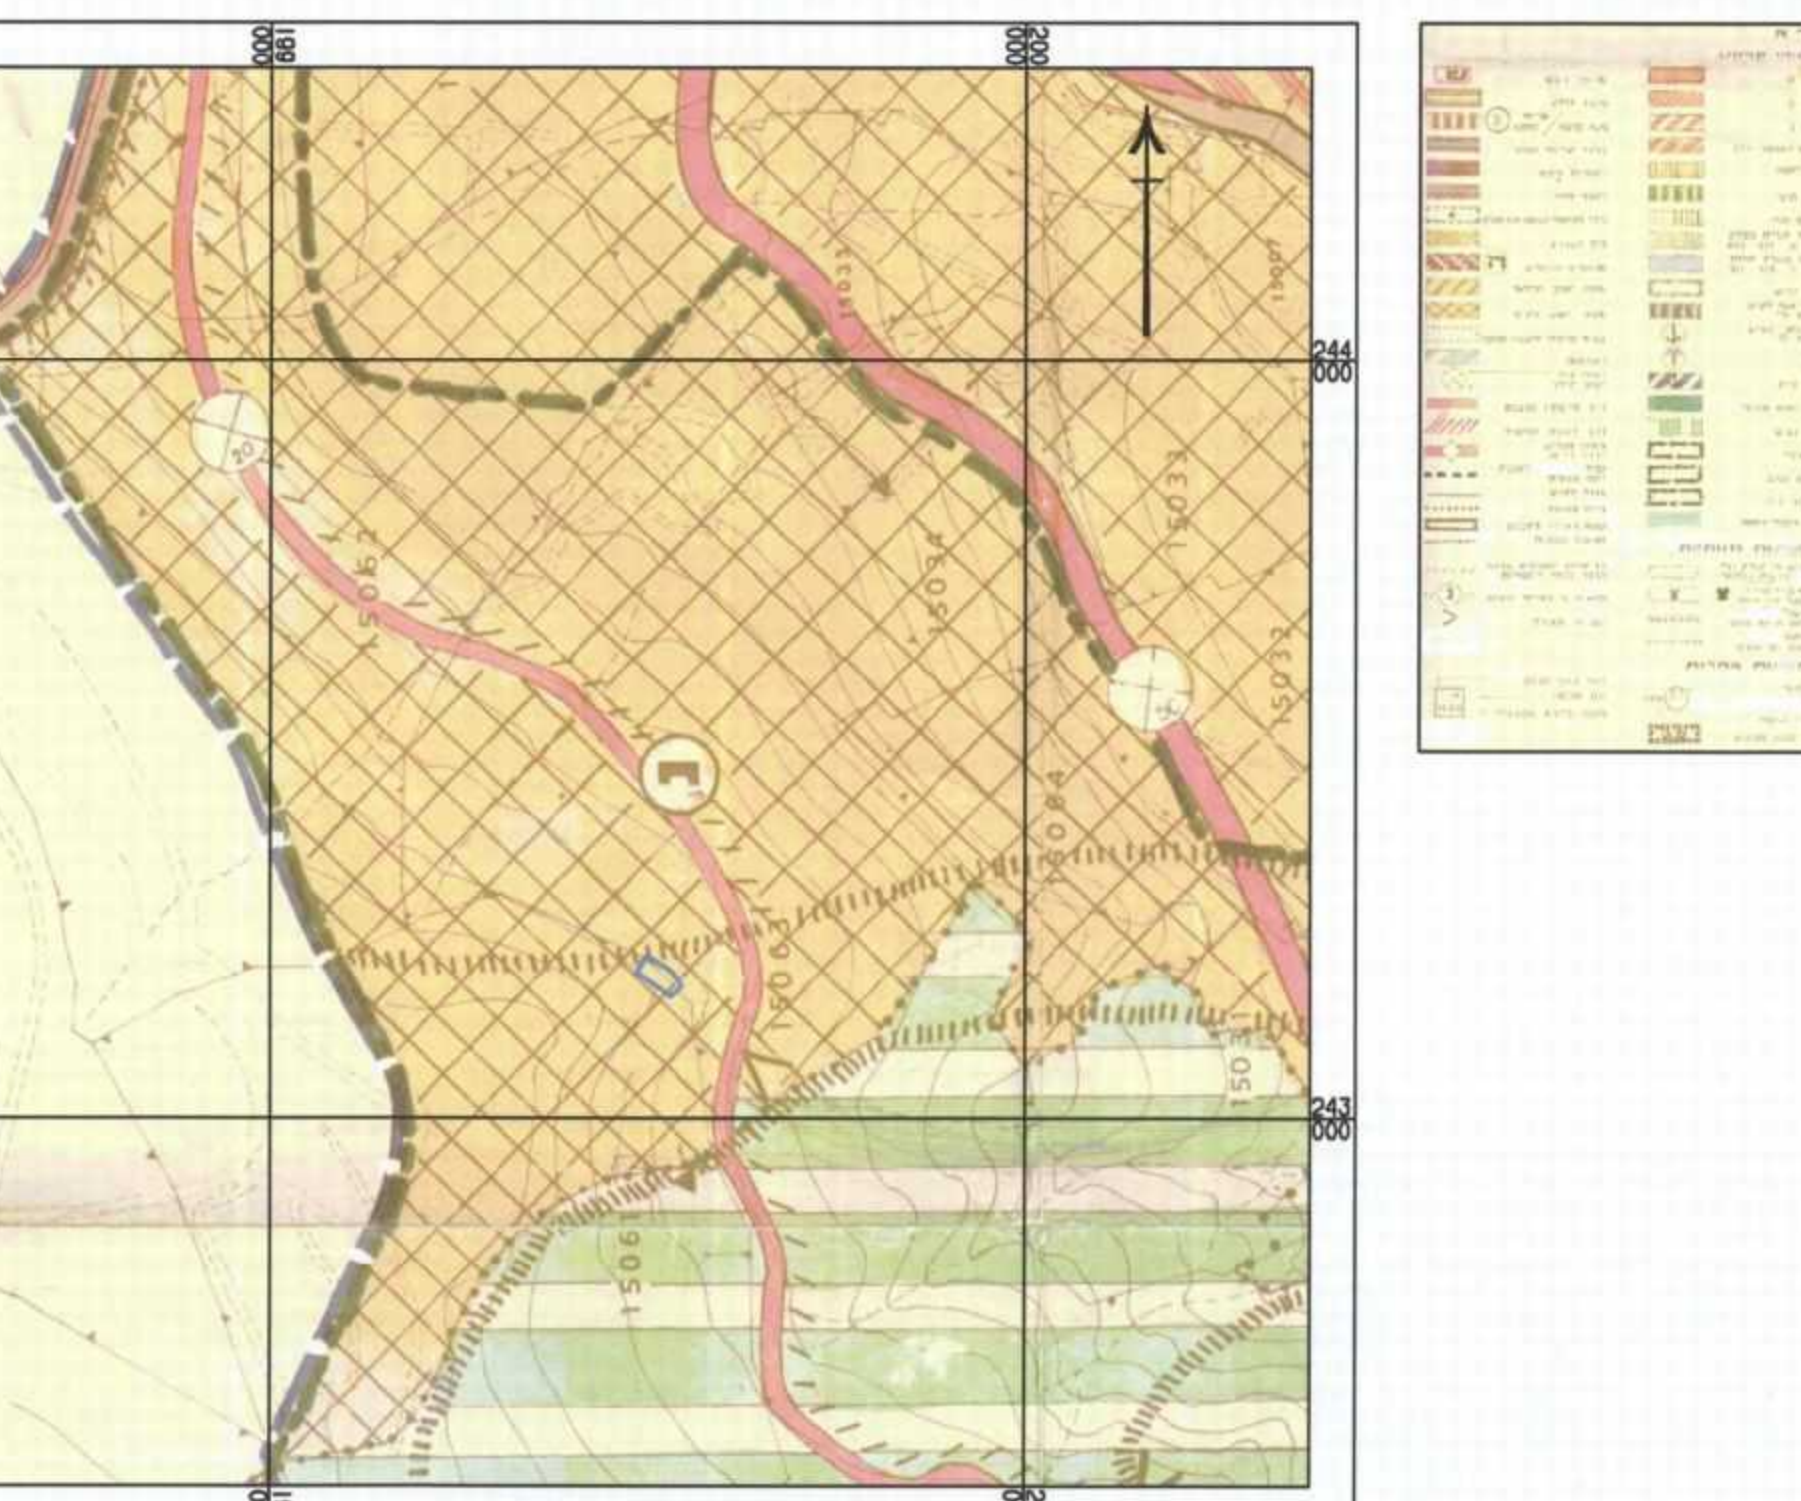


תרשים תמ"מ 13
קני"מ 1:10,000

מקרא מצב מאושר
לפי ג/10517

- גבול התכנית
- גבול תכנית מאושרת ומספרה
- קו בנין
- מגורים ג'
- שטח ציבורי פתוח
- דרך קיימת מאושרת

- מס' הדרך
- קו בניין
- רווח הדרך

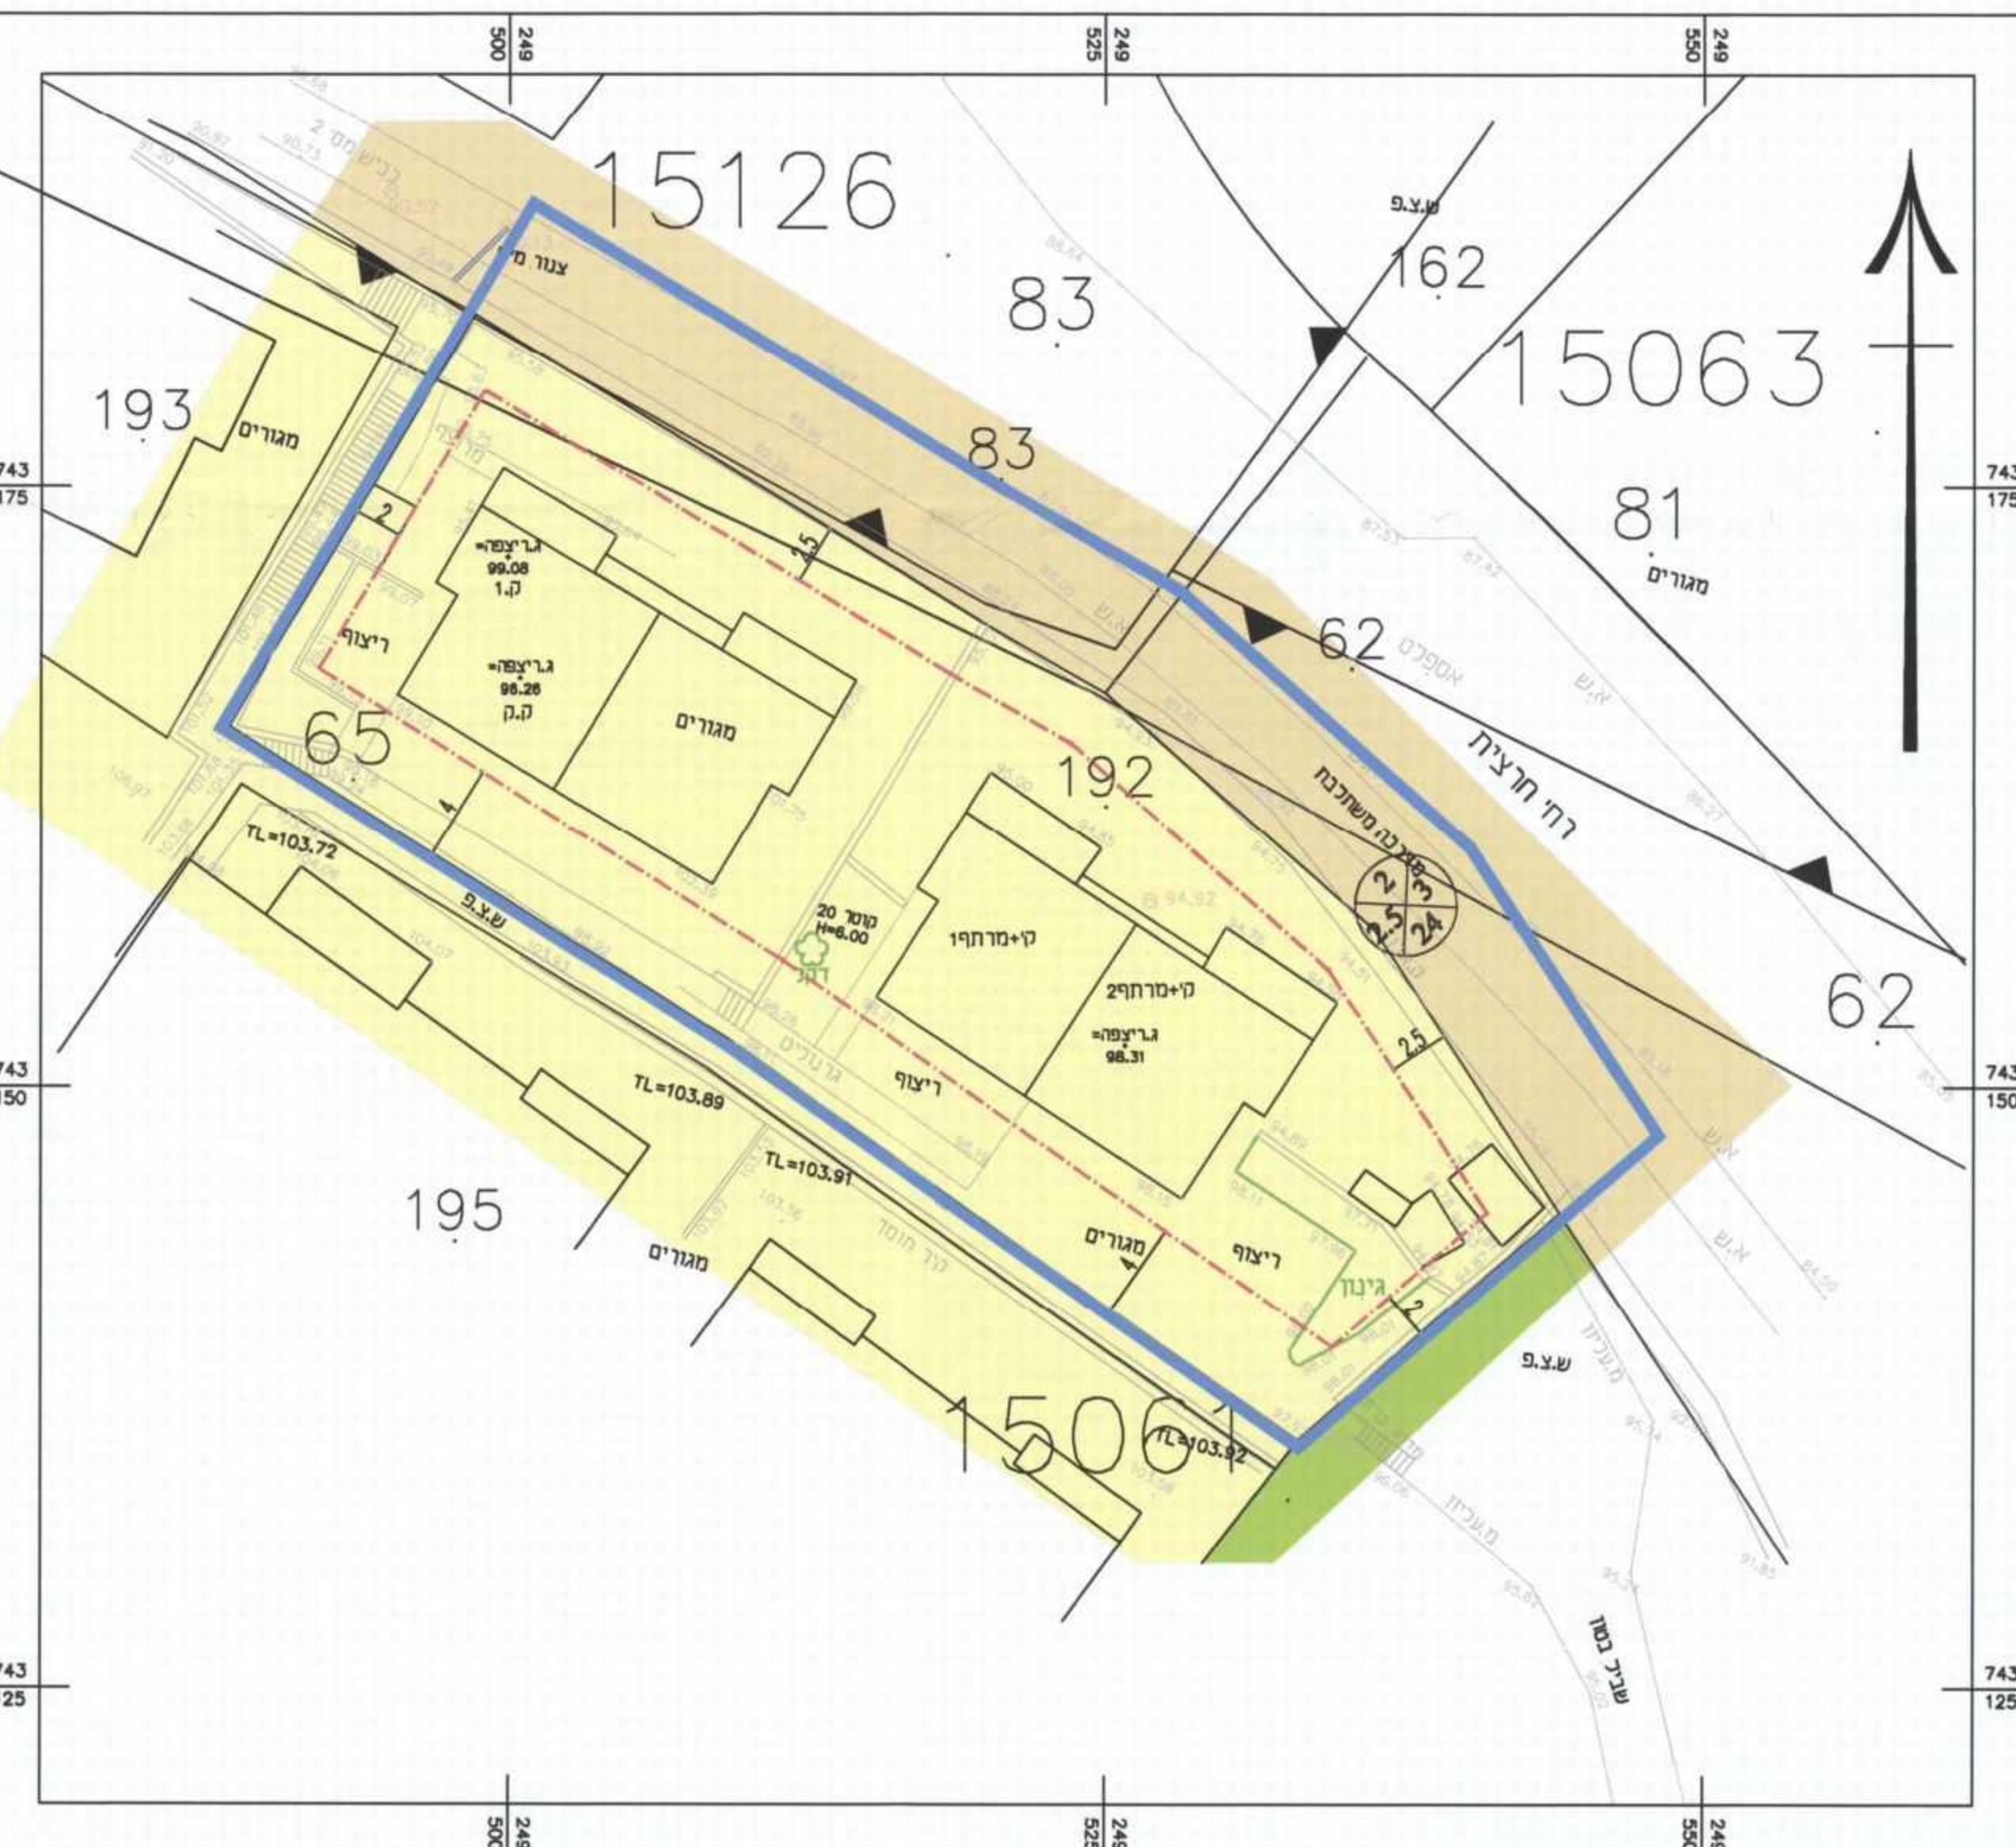


מצב מאושר
קני"מ 1:250
לפי ג/10517

מקרא מצב מוצע

- גבול התכנית
- גבול תא שטח ומספרו
- קו בנין
- מגורים ג'
- דרך קיימת מאושרת
- מבנה להריסה

- מס' הדרך
- קו בניין
- רווח הדרך

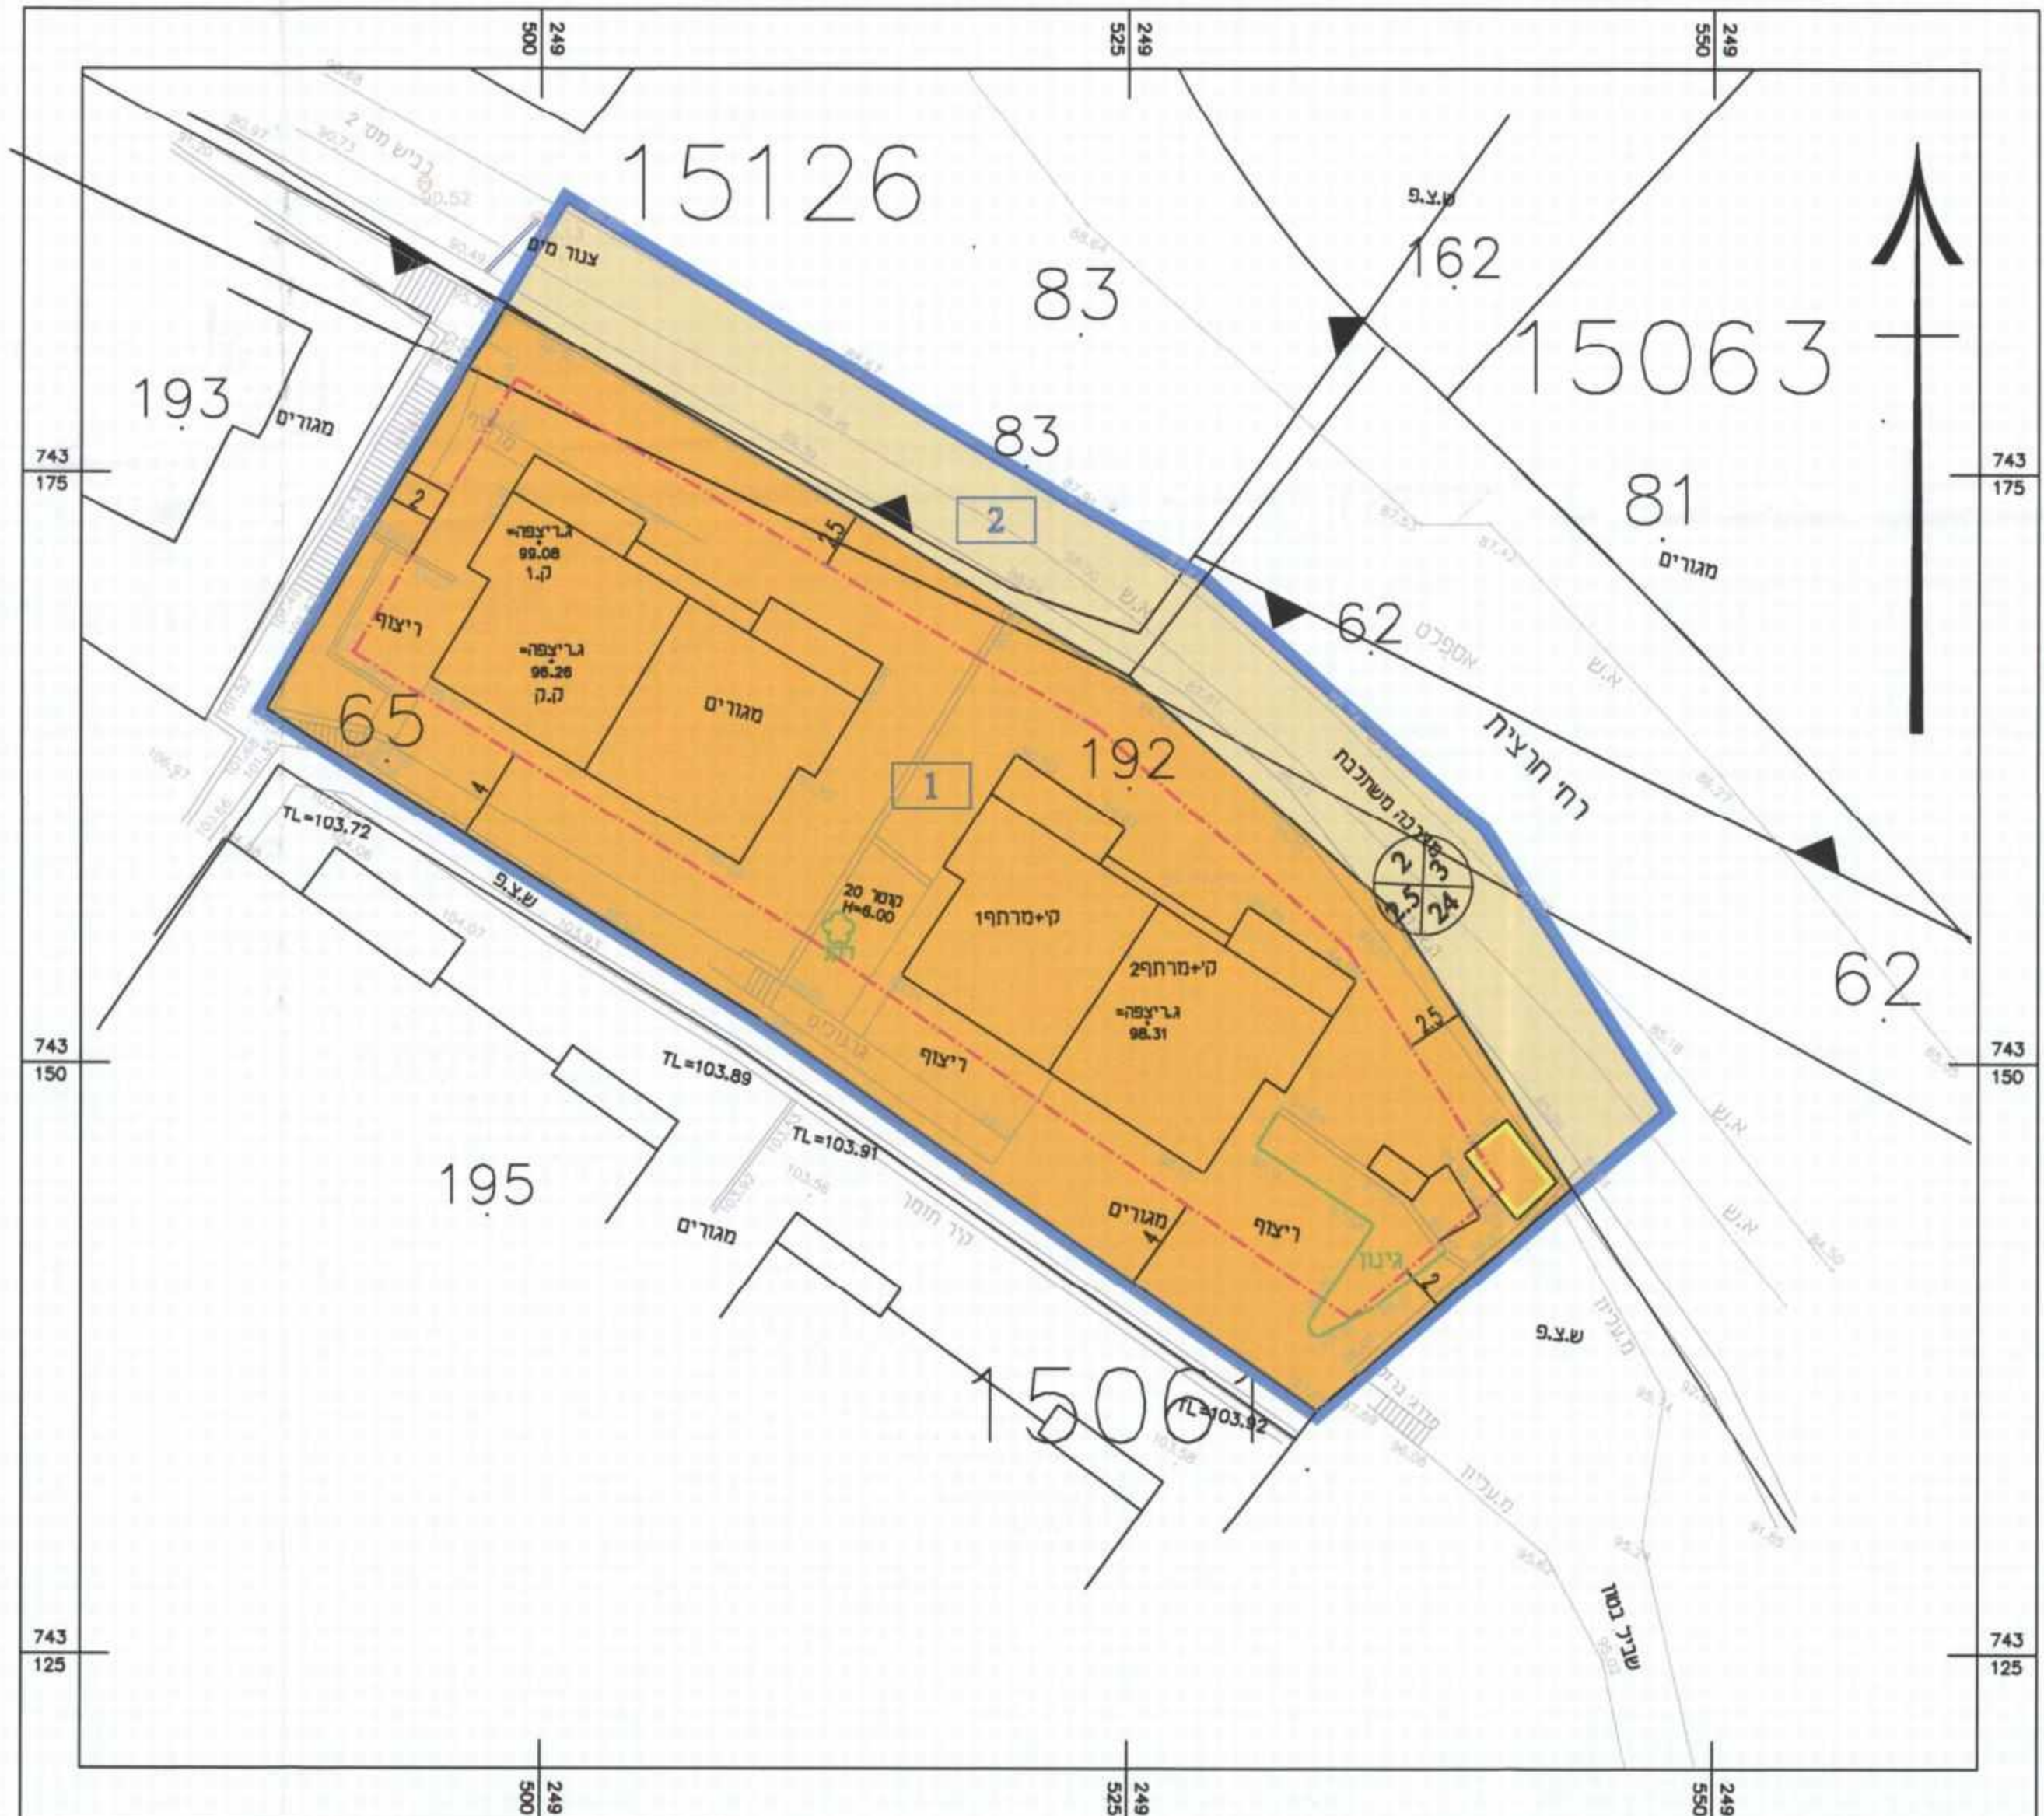

מצב מוצע
קני"מ 1:250