

תכנית מס' ג\21705

אכסאל
שינוי בהוראות בנייה וקו בניין המהווה שינוי לתוכנית מס' ג\7468 המאושרת

תשריט

איחוד וחלוקה	סמכות ראשית	היתרים והרשאות
ללא איחוד וחלוקה	ועדה מחוזית	תכנית שניתן מכוחה להוציא היתרים

מחזור : צפון
מרחב תכנון מקומי : מבוא העמקים
רשות מקומית : אכסאל
שטח התכנית : 0.488 דונם
קנה מידה : 1:250

גושים וחלקות בתכנית:

גוש	סוג הגוש	חלקות בשלמותן	חלקי חלקות
16903	מוסדר		44
16899	מוסדר	31	32

חותמות מוסד התכנון :

משרד הפנים תחום תכנון
ת.ד. 1598
אשדוד 5110101
חוק התכנון והבניה תשנ"ו-1995
אישור תכנית מס' ג\21705
ועדה המחוזית לתכנון ובניה
ביום 11.12.14
מרטם בליקס היסטוריים מס' 1011
הח"מ

משרד המבחן
שר ירון ז'ל האגוד הממוחזרת

הודעה על אישור תכנית מס' ג\21705
מרטם בליקס היסטוריים מס' 1011
ח"מ

31.12.14
חבשי נסים

שלב: מתן חוקף מהדורה: 1 תאריך: 25.12.2014
שמות וזתיםמות:

מניש התכנית	מ"מ זועבי חוסיין סוכנת: כפר אכסאל מיקוד 16920 מטל: 050-4740090
יום התכנית	מ"מ אכסאל זועבי חוסיין סוכנת: כפר אכסאל מיקוד 16920 ת.ד. 6 מטל: 04-6554339
בעל הזכויות בקרקע	מ"מ אכסאל ופרטיים סוכנת: כפר אכסאל מיקוד 16920 ת.ד. 6 מטל: 04-6554339
עורך התכנית	ס.מ.ד. מהנדסים בע"מ משרד סאמר זועבי אכסאל מיקוד 16920 ת.ד. 848 מטל: 04-6457174
מודד	חבשי נסים אכסאל 16920 ת.ד. 1507 מטל: 054-8180590

הצהרת מודד

הריני מצהיר בזאת כי מדידתהמפה הסוגרפית/המטריית/המטריית המהווה רקע לתוכנית זו, נערכה על ידי ביום 18.03.2014 והיא הוכנה לפי הוראות נוהל מבאית וברחאם להוראות החוק ולתקנות המודדים שבתוקף, דיוק הקו הכחול והקודסטר, מדידה גרפית / קו כחול (בלבד) ברמה אנליטית / מדידה אנליטית מלאה ברמת תציר (כולל הקו הכחול).

חבשי נסים 1034
עם המודד מספר רשיון
31.12.14 חתימה

מקרא מצב מאושר

- גבול התכנית
- גבול תחום עתיקות
- מגורים א
- מגורים ב
- דרך מאושרת
- דרך גישה
- קו בניין
- גבול גוש
- גבול חלקה

מספר הדרך: 000
קו בניין: 5 5
רוחב הדרך: 00

תרשים מצב קיים ק.ח. 1:250




מקרא מצב מוצע

- גבול התכנית
- גבול תחום עתיקות
- מגורים ב
- דרך משולבת
- דרך לביטול
- קו בניין
- מבנים להריסה
- גבול גוש
- גבול חלקה
- גבול תא שטח ומספר

מספר הדרך: 000
קו בניין: 5 5
רוחב הדרך: 00

תרשים מצב מוצע ק.ח. 1:250

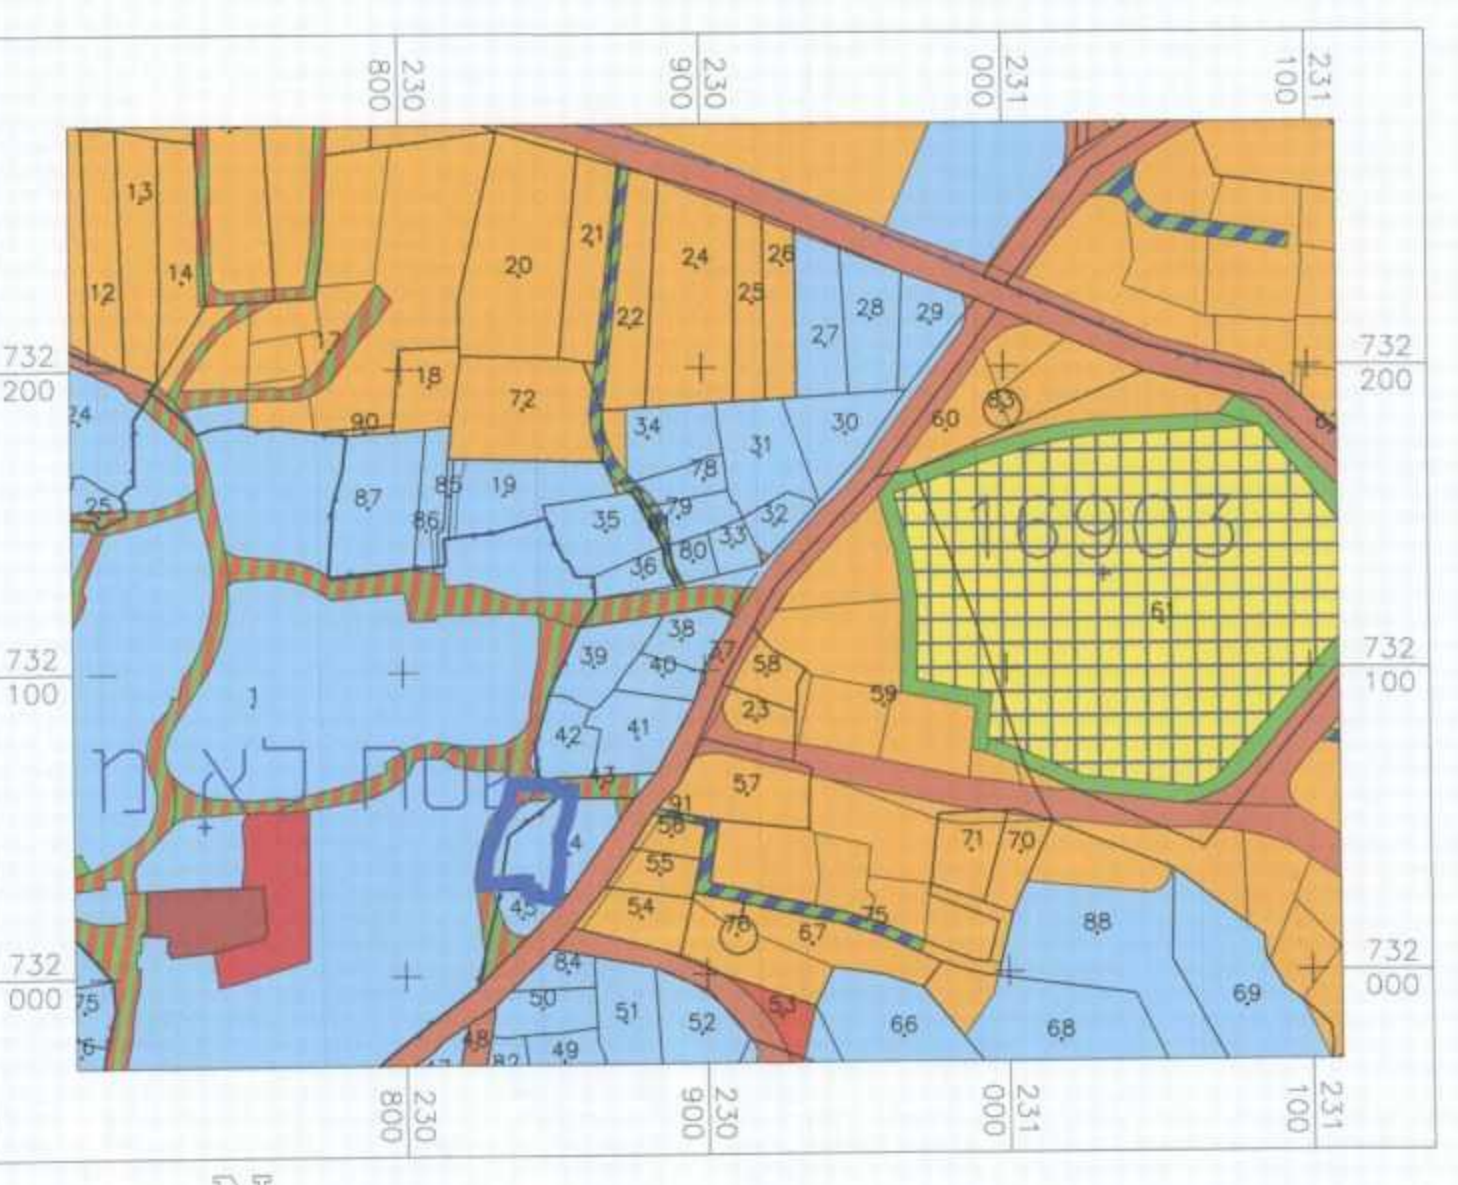

תרשים סביבה

ע"פ ג\7468
ק"מ 1:2500



תרשים סביבה

ק"מ 1:2500

