




תשריט מצב מוצע קנ"מ 1:500

**מקרא מצב מוצע**


- גבול התכנית
- מספר גוש
- גבול גוש
- מספר חלקה רשומה
- גבול חלקה רשומה
- גבול תא שטח ומספרו
- מאורס ב'
- דרך מוצעת
- קו בניין
- להריסה
- מספר הדרך קווי בנין ורוחב הדרך

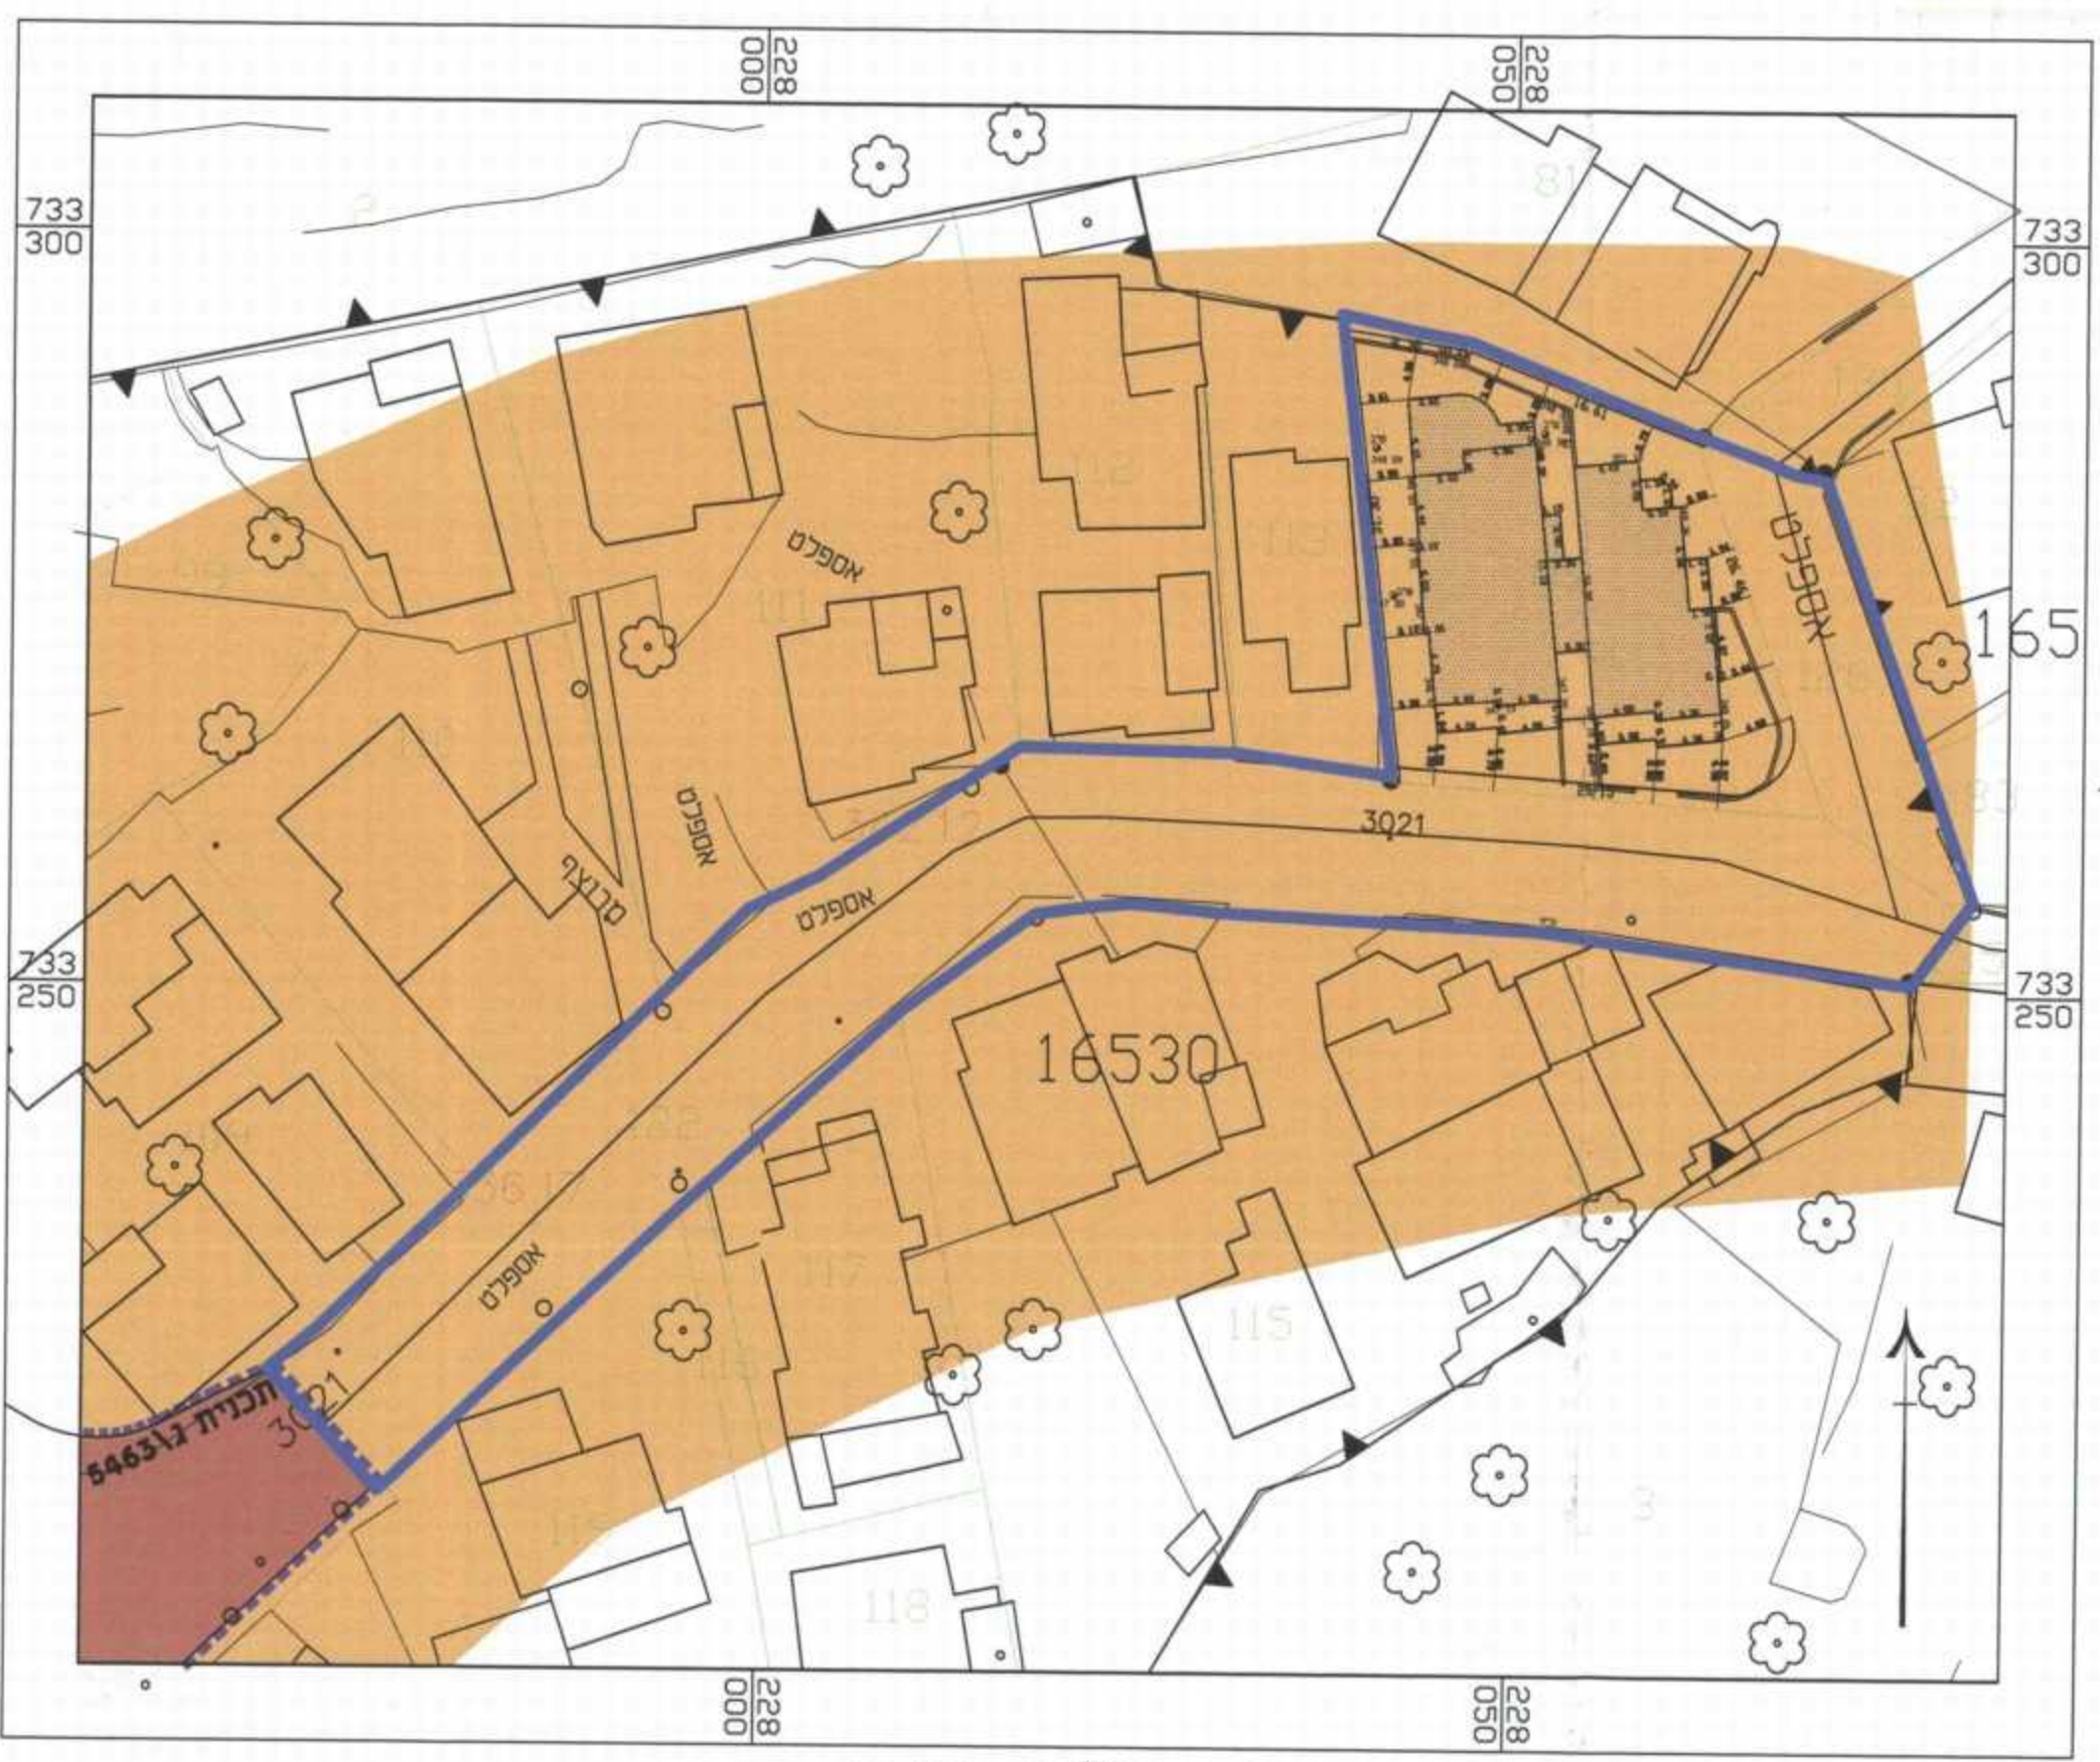


תשריט מצב מאושר קנ"מ 1:500

**מקרא מצב מאושר**


- גבול התכנית מאושרת
- גבול התכנית
- מספר גוש
- גבול גוש
- מספר חלקה רשומה
- גבול חלקה רשומה
- אזור בניה רגיל
- דרך מאושרת
- מספר הדרך קווי בנין ורוחב הדרך

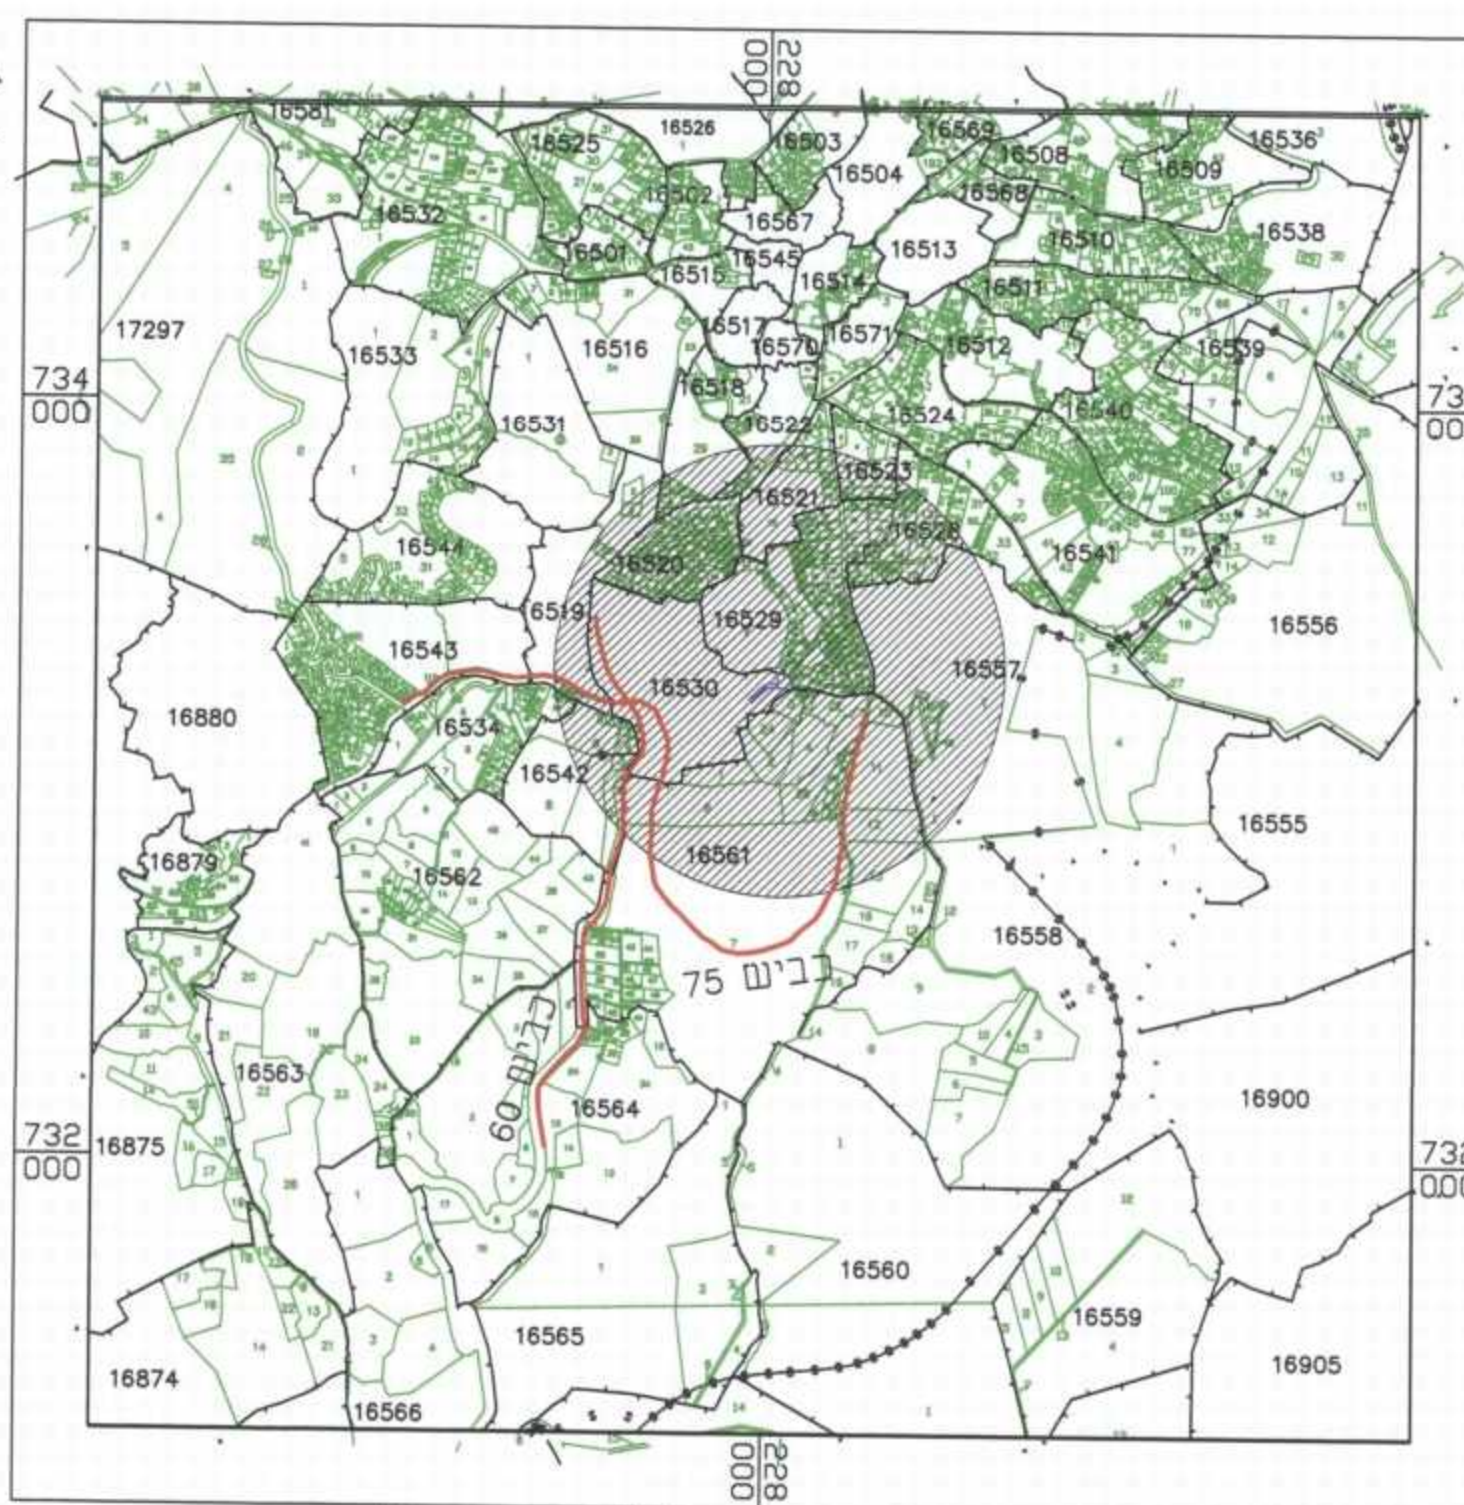

תשריט התמצאות כללית קנ"מ 1:20000

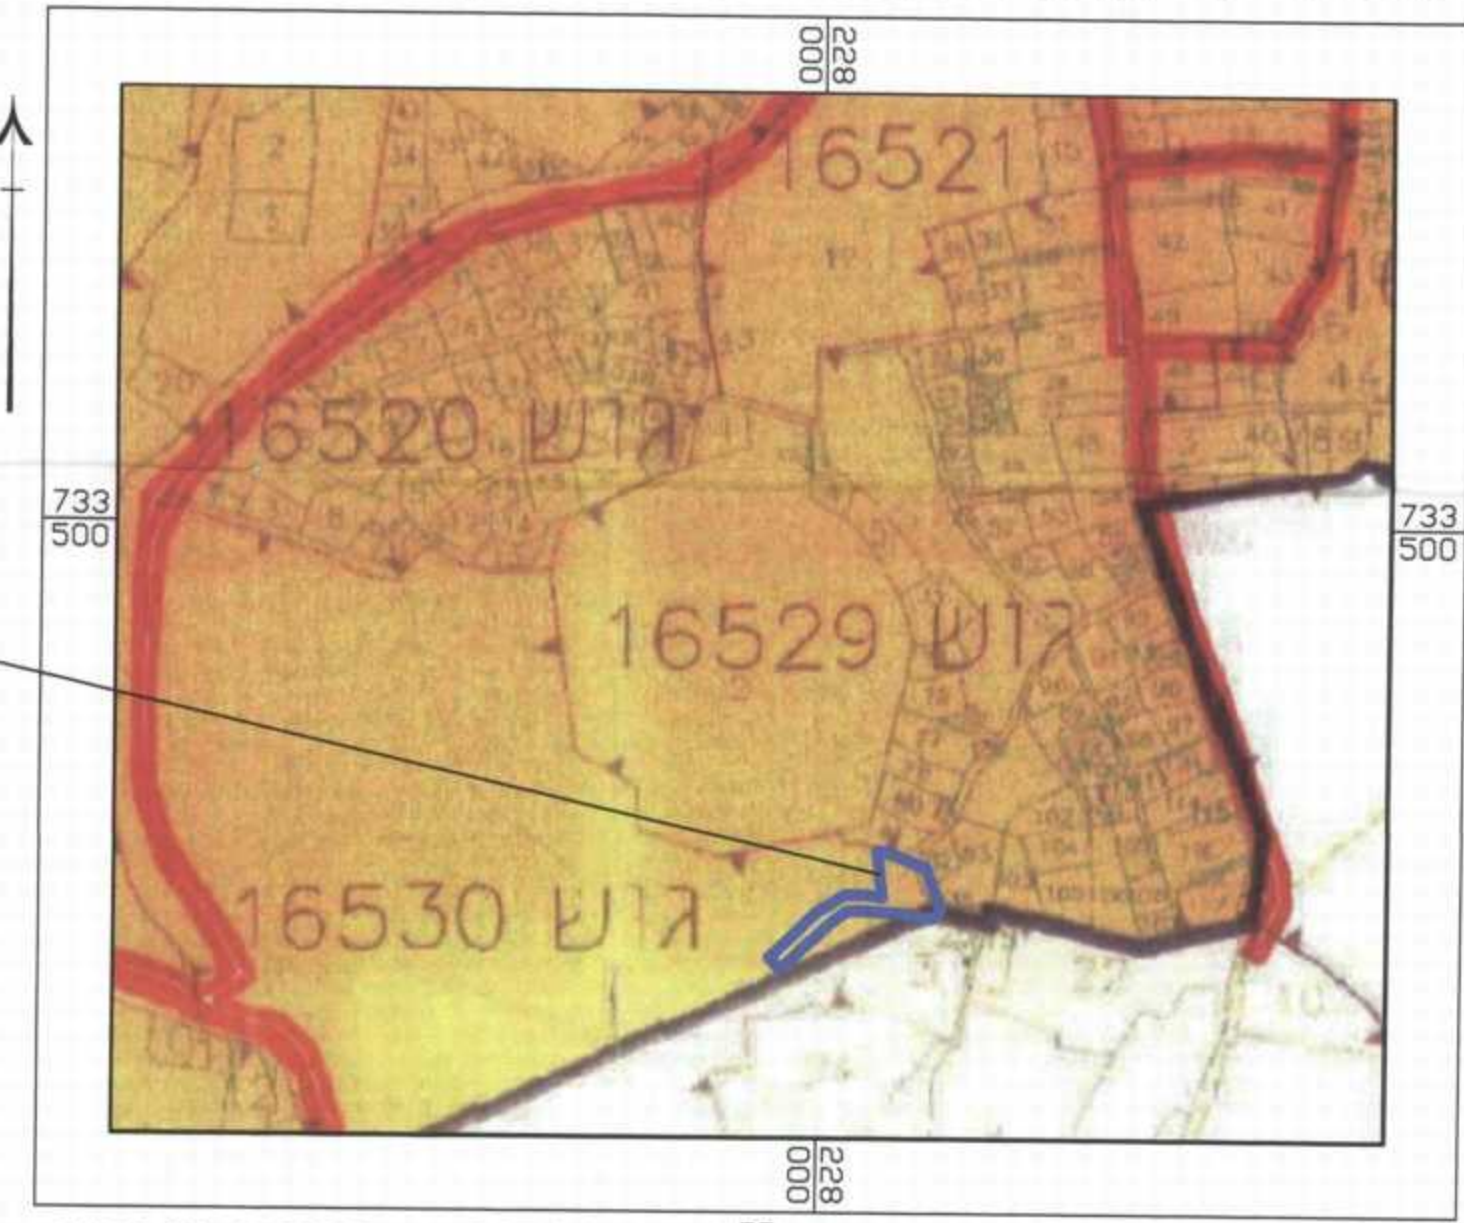

תרשים סביבה קנ"מ 1:5000 תכנית ג/9000

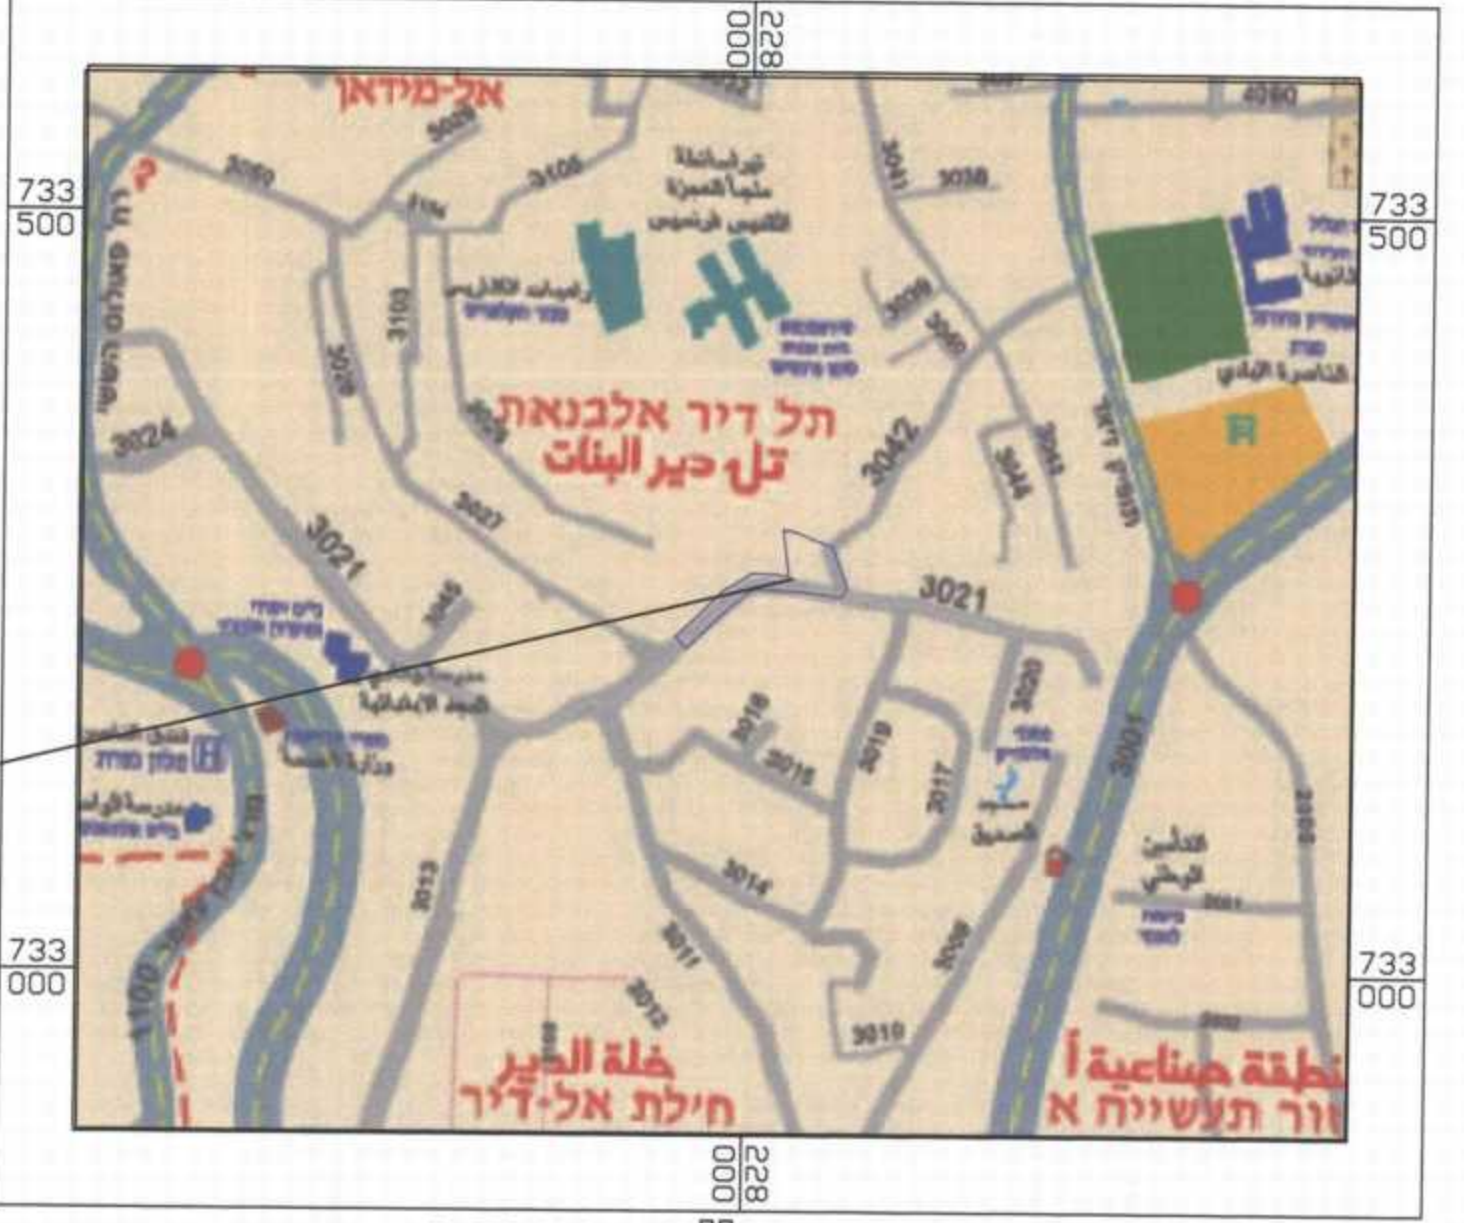

תרשים סביבה קנ"מ 1:5000 תכנית כבישים

**תכנית מס' נ/21202**

שינוי בהוראות וזכויות בניה - נצרת

**תשריט**

איוחוד וחלוקה	סוג התכנית	היתרים או הרשאות
כלא איחוד וחלוקה ועדה מחוזית	תכנית מפורטת	לאוציא היתרים או הרשאות

מחזור :  
 מרחב תכנון מקומי :  
 נצרת  
 רשות מקומית :  
 עיריית נצרת  
 שטח התכנית :  
 2090 מ"ר  
 קנה מידה :  
 1:500

גושים וחלקות בתכנית:

גוש	סוג הגוש	חלקות בשמותן	חלקי חלקות
16530	מוסדר	114 126	122

חתימת מודד

חותמות מוסד התכנון :

משרד הפנים  
 מחוז הצפון ועדה מחוזית  
 17-08-2015  
 נתקבל  
 נצרת עילית

שלב: מתן תוקף מהדורה: 1 תאריך: 15/03/2015

**שמות וחתימות:**

שם:	אבו אמנה עזמי ת"ז	054802202	חתימה:
תוכנית:	נצרת 3021/45		
טלפון:	04-6466015		
שם:	אבו אמנה עזמי ת"ז	054802202	חתימה:
תוכנית:	נצרת 3021/45		
טלפון:	04-6466015		
שם:	ועדה מקומית נצרת		חתימה:
תוכנית:	בית העירייה - נצרת		
טלפון:	04-6459282		
שם:	אבו אמנה עזמי ת"ז פרטיים	054802202	חתימה:
תוכנית:	נצרת 3021/45		
טלפון:	04-6466015 04-6459282		
שם:	עו"ד אהמד - משרד אדריכלות ובינוי ערים חסן מוחמד - אדריכל		חתימה:
תוכנית:	ת"ד 407 נצרת 16000		
טלפון:	050-2021031		
שם:	רבאח ספדי מנהל מודד מוסמד ר.מ.	649	חתימה:
תוכנית:	נצרת		
טלפון:	04-6560193		

**תצהיר מודד**

הריני מצהיר בזאת כי תמונה הסופוגרפית/המצבית המוחזקת לתוכנית זו נערכה על ידי ביום: 20/02/2014 והיא הוכנה לפי הוראות נוהל מבאיט וברתאם להוראות החוק ולתקנות המודדים שבתוקף. דיוק המו הכוזל והקדסטרמדידה גרפית/ קו כחול (בלבד) ברמה אנליטית/ מדידה אנליטית מלאה ברמת תציר (כולל קו כחול) באחוז קצת סויה.

רבאח ספדי 649  
 שם המודד מספר רישון חתימה מוסמד

1/03/2015 תאריך

מ/כ 28/03/2015: אהמד  
 משרד הפנים  
 מחוז הצפון ועדה מחוזית  
 17-08-2015  
 נתקבל  
 נצרת עילית