


מצב מאושר קנ"מ 1:2500

מקרא מצב מאושר



- גבול התכנית
- גבול תכנית מאושרת
- קו סתח גבוה נקים
- זכות מעבר לפי 5698/ג
- אחר עתקות
- אחר הסטורי לשמור
- אזור חקלאי
- דרך מאושרת
- מרודור תשמל 100 מ' רוחב (לפי תכנית ג/5698)
- שטח חקלאי מיוחד (לפי תכנית ג/11156)
- גבול חלקה ומספרה
- גבול גוש ומספרו
- מספר הדרך
- קווי בנין
- רוחב הדרך

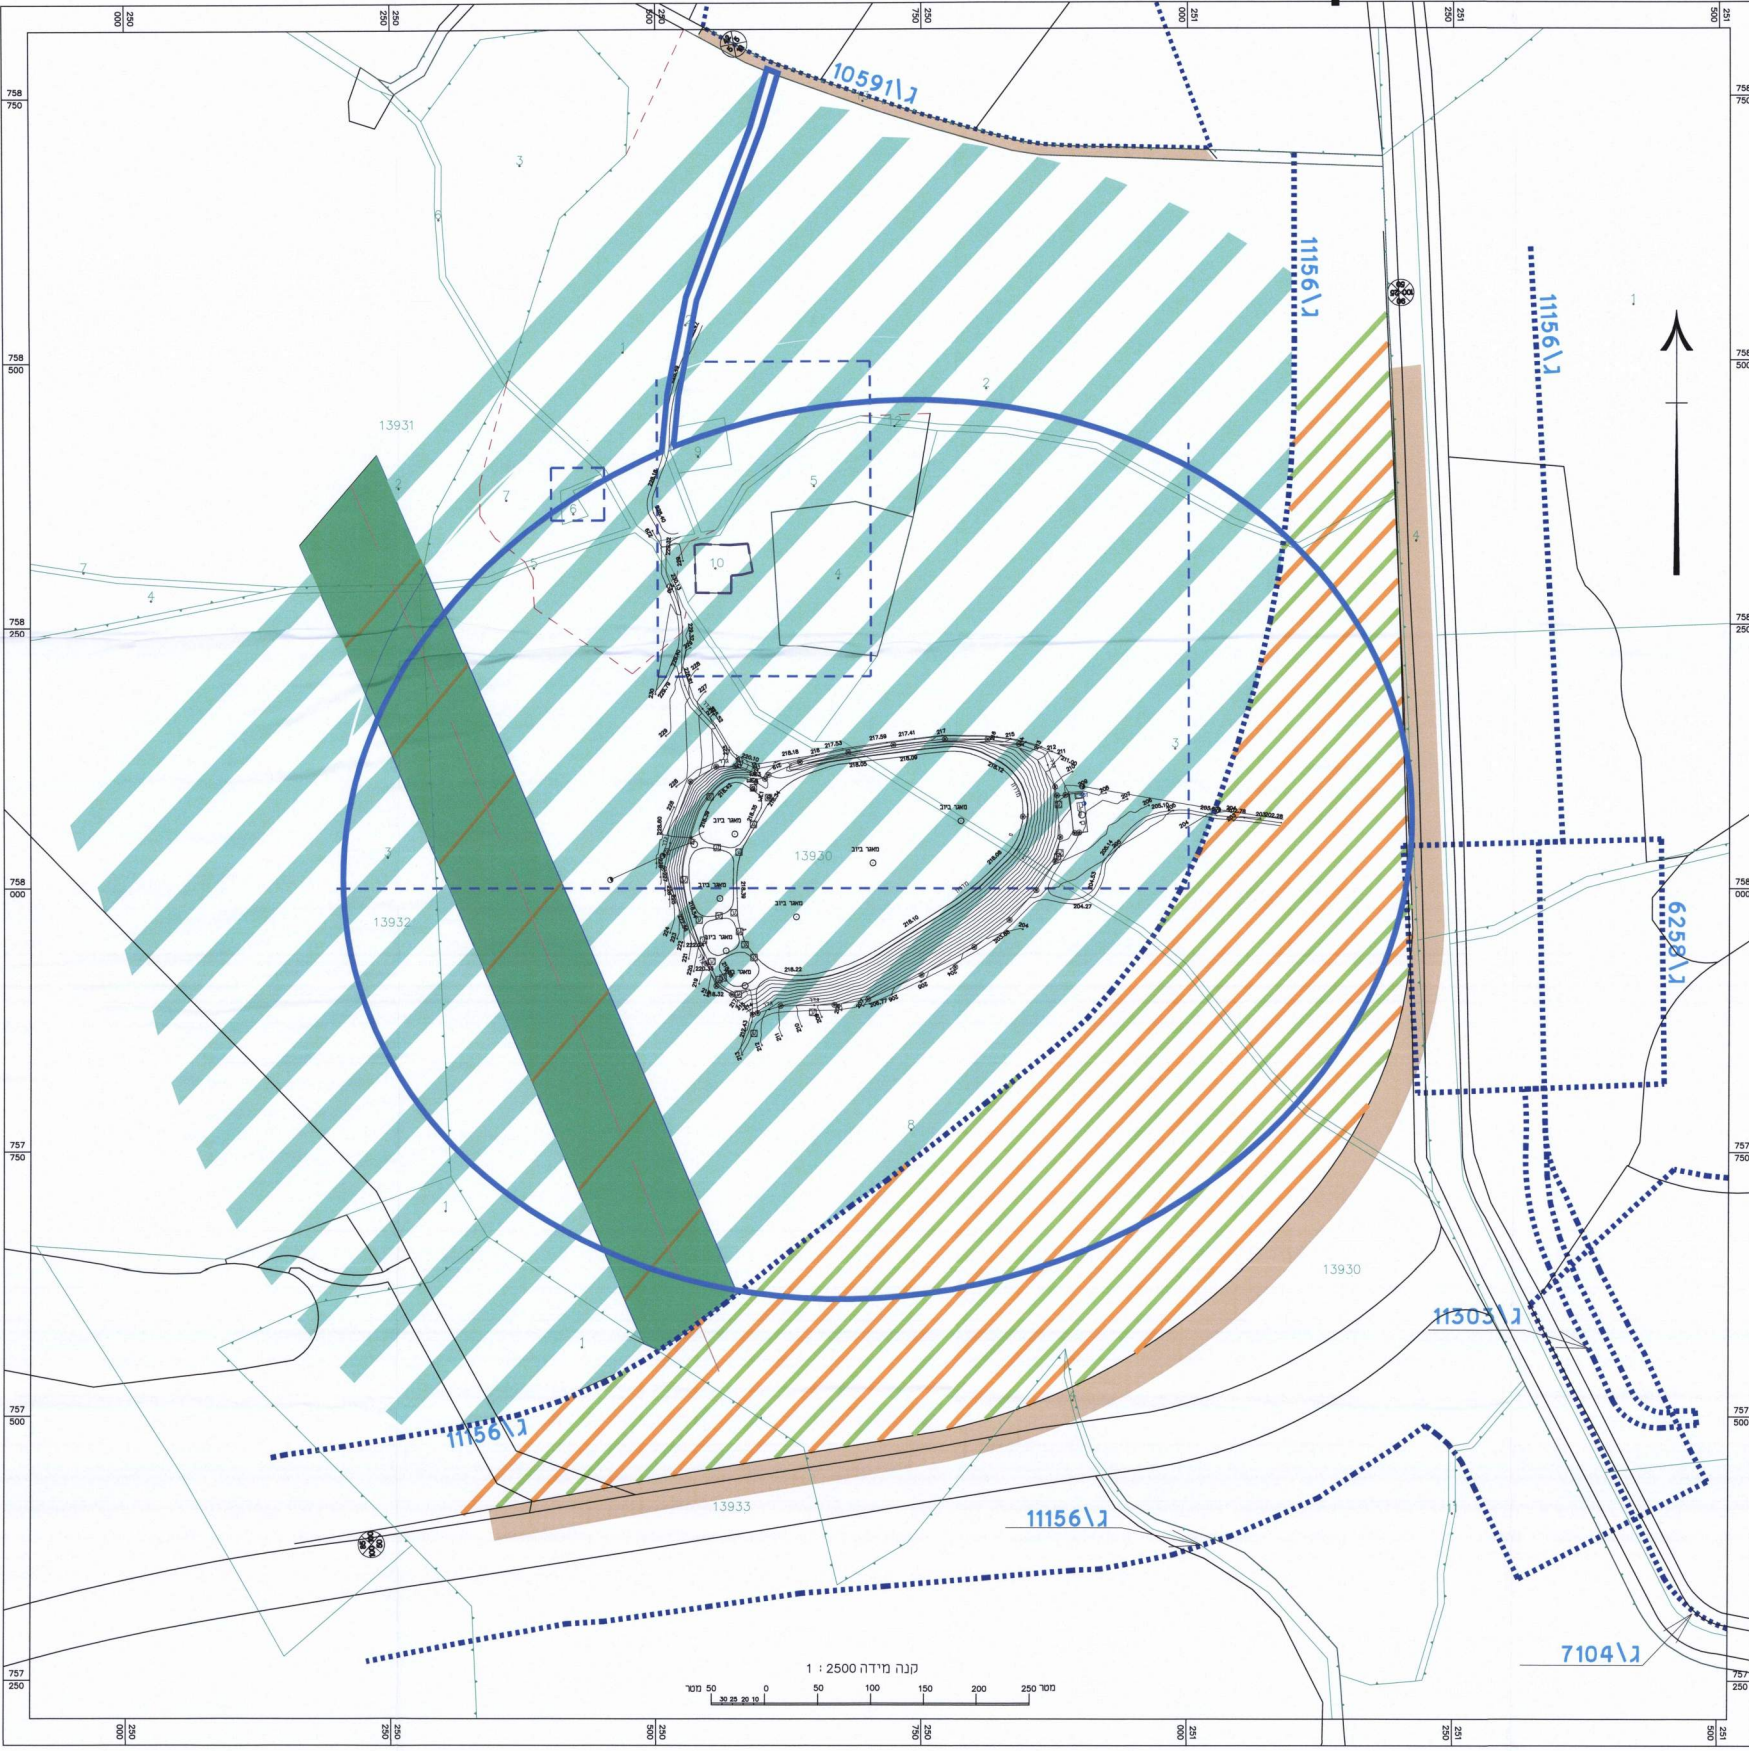

מינהל התכנון - מרחב גזון
 רחוק תכנון הבנייה - תשכ"ה - 1965
 אישור תמ"ת 1963
 הועדה המבוקרת לתכנון ולבנייה החלטיה
 ביום 27.7.1963 כאשר את התכנית
 והתכנית לא נקבעה טענה אישור שר
 התכנית נקבעה טענה אישור שר
 מנהל מינהל התכנון יו"ר הועדה המבוקרת