

**תוק התכנון והבינה התשלוח - 1965**  
**תוכנית מפורטת**  
**תוכנית מס' 217/18**

**תוכנית מפורטת המהווה שינוי יעד ממגורים א' למגורים ב'2**

**תשריט**

מחוז	רצפון
מרחב תכנון מקומי	ועדת תכנון ובניה נצרת
רשות מקומית	נצרת
ישבה	נצרת
אזור וועדה	ללא איחוד וועדה
תוכנית בסמכות	ועדה מחוזית
הוצאת לנגד עיני הציבור	לא
מסגרת תחשיב ותשלום	6/03/2015
מספר תיק	3
שטח תוכנית	1,082 מ"ר
שטח מותר	1,250 מ"ר

**אישורים**

שם המפרט	שם המפרט
שם המפרט	שם המפרט

**שמות וחתימות**


שם: רגוב זמבי	ת.ז: 8628271
שם: סמיר זמבי	ת.ז: 8628271
שם: אודי זמבי רגוב	ת.ז: 8628271
שם: רגוב זמבי	ת.ז: 8628271

**בעלי ענין בקרקע**


שם: רגוב זמבי	ת.ז: 8628271
שם: סמיר זמבי	ת.ז: 8628271
שם: שבת אבו אגני	ת.ז: 8628271
שם: איסא אבו אגני	ת.ז: 8628271
שם: מאריח	ת.ז: 8628271

**מספר גוש** 16561  
**תחלקי הגוש** 7  
**חלק** 7


**דיון סוגי** 608  
**שם המפרט** 165/15

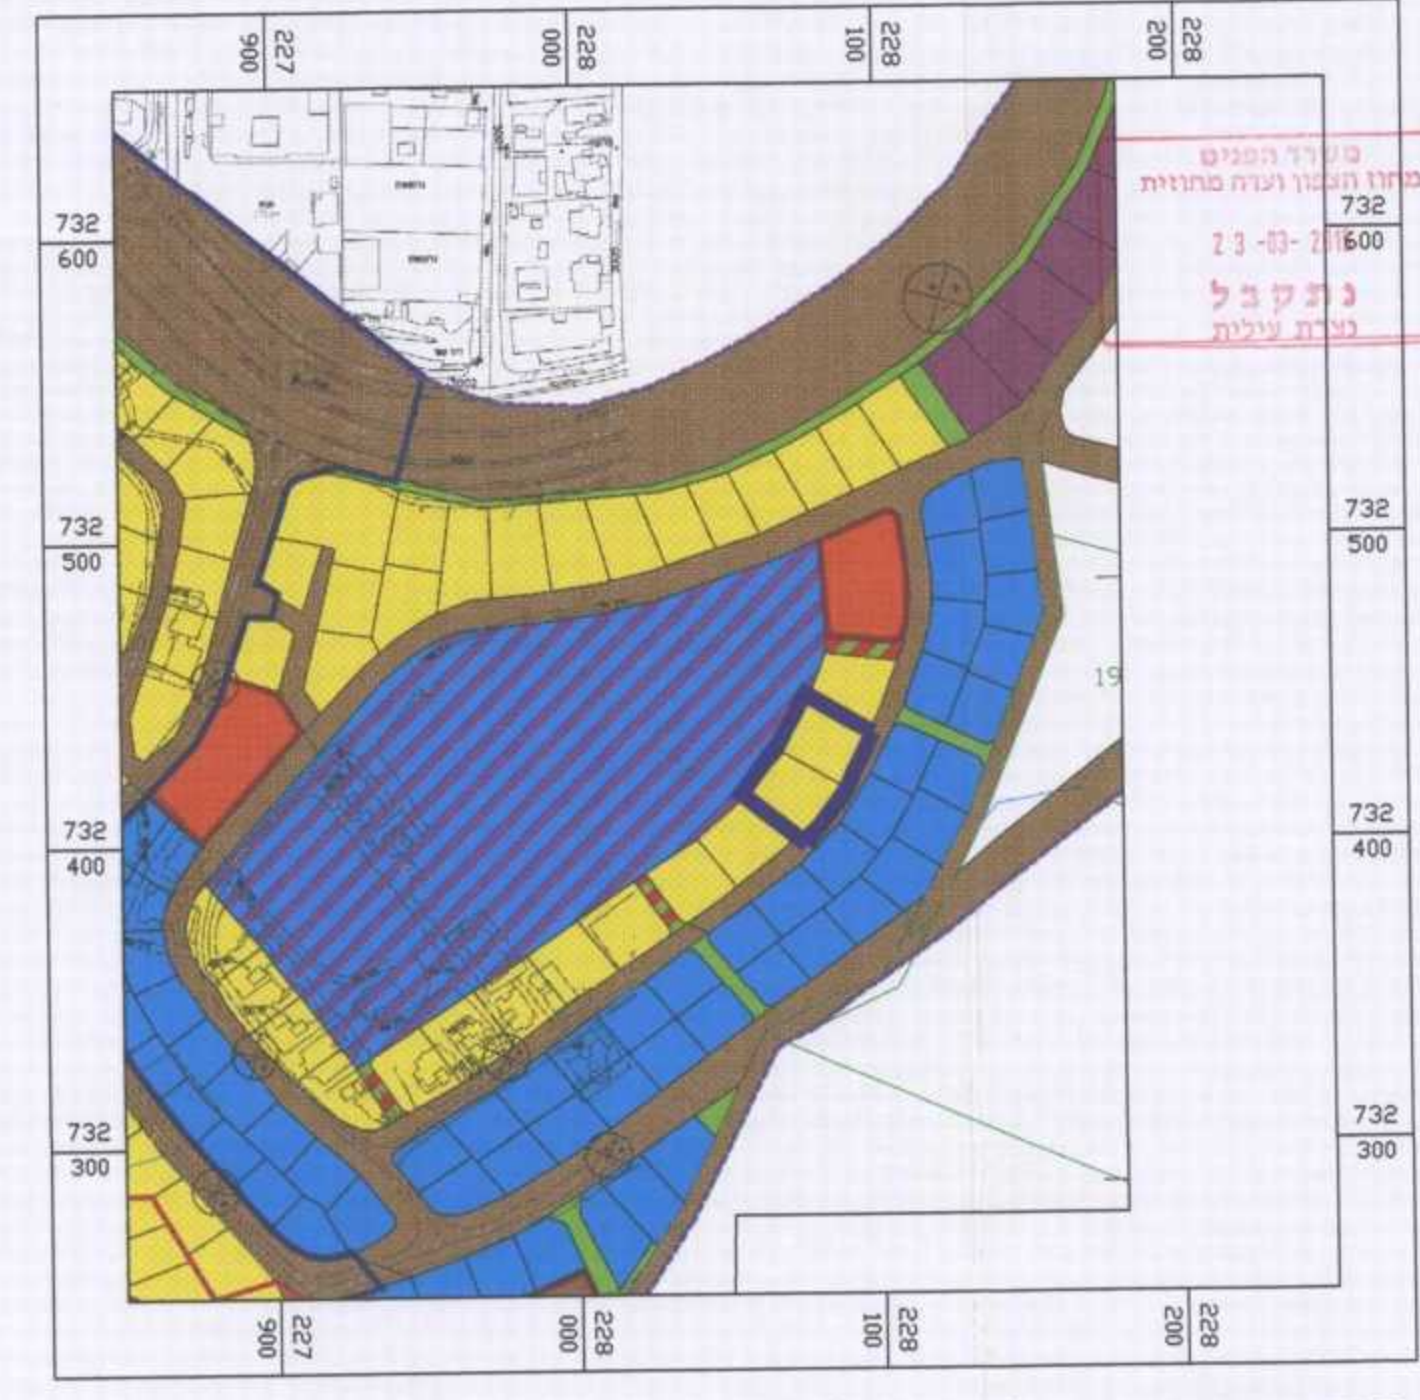


**תרשים סביבה על רקע גר 5194**  
**קני"מ 1:2500**

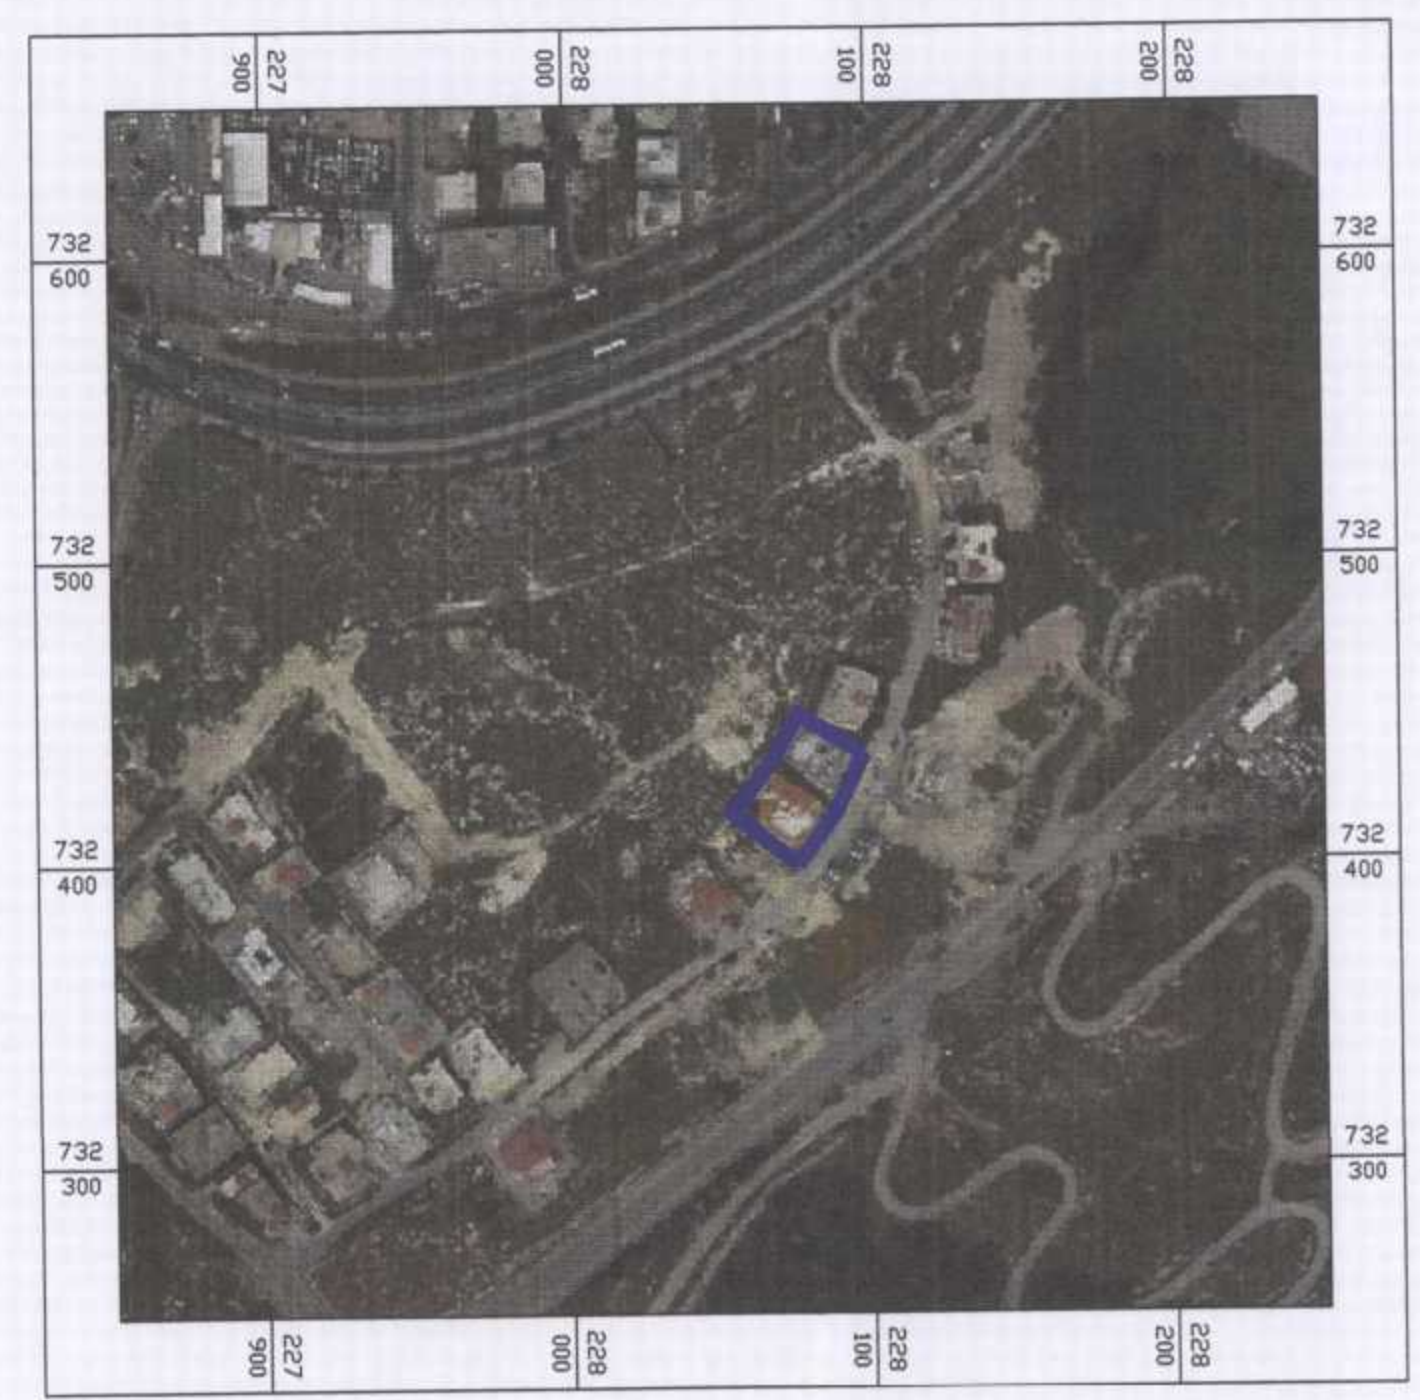

**צילום אוויר על רקע גושים**  
**קני"מ 1:2500**

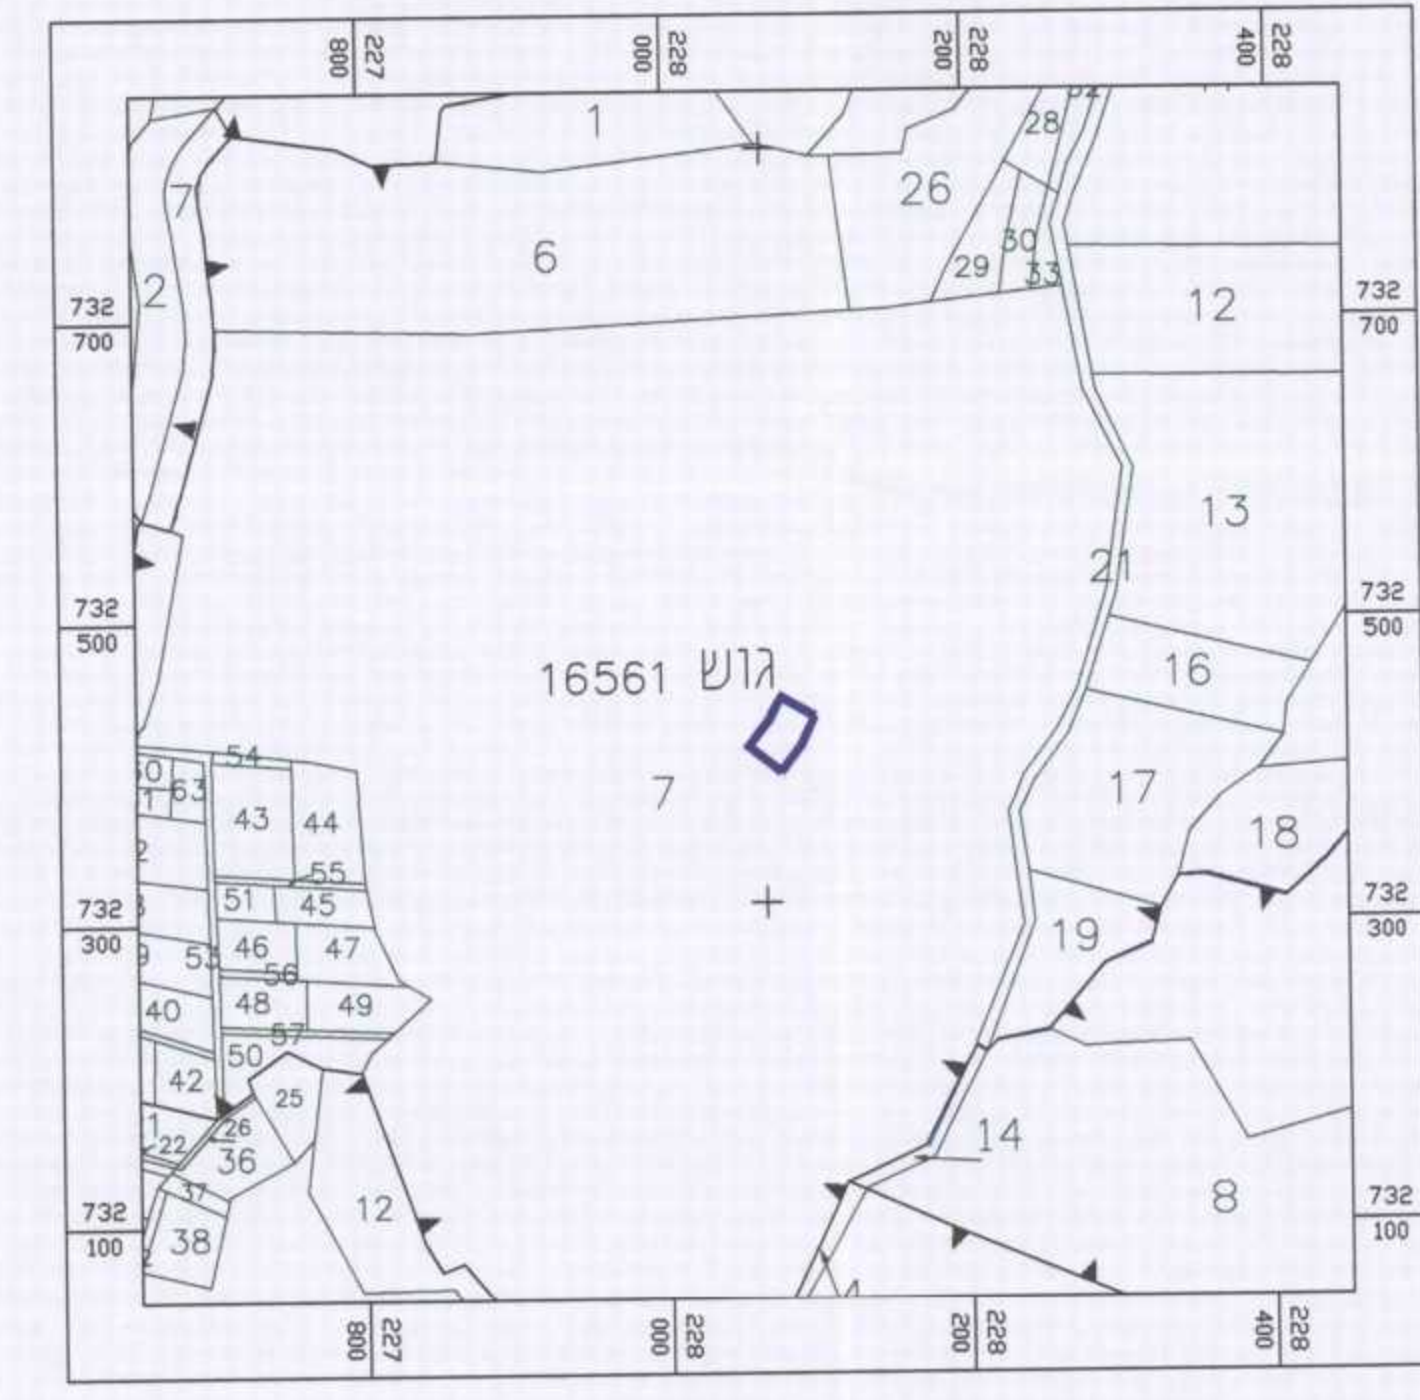


**תרשים סביבה על רקע גושים וחלקות**  
**קני"מ 1:5000**

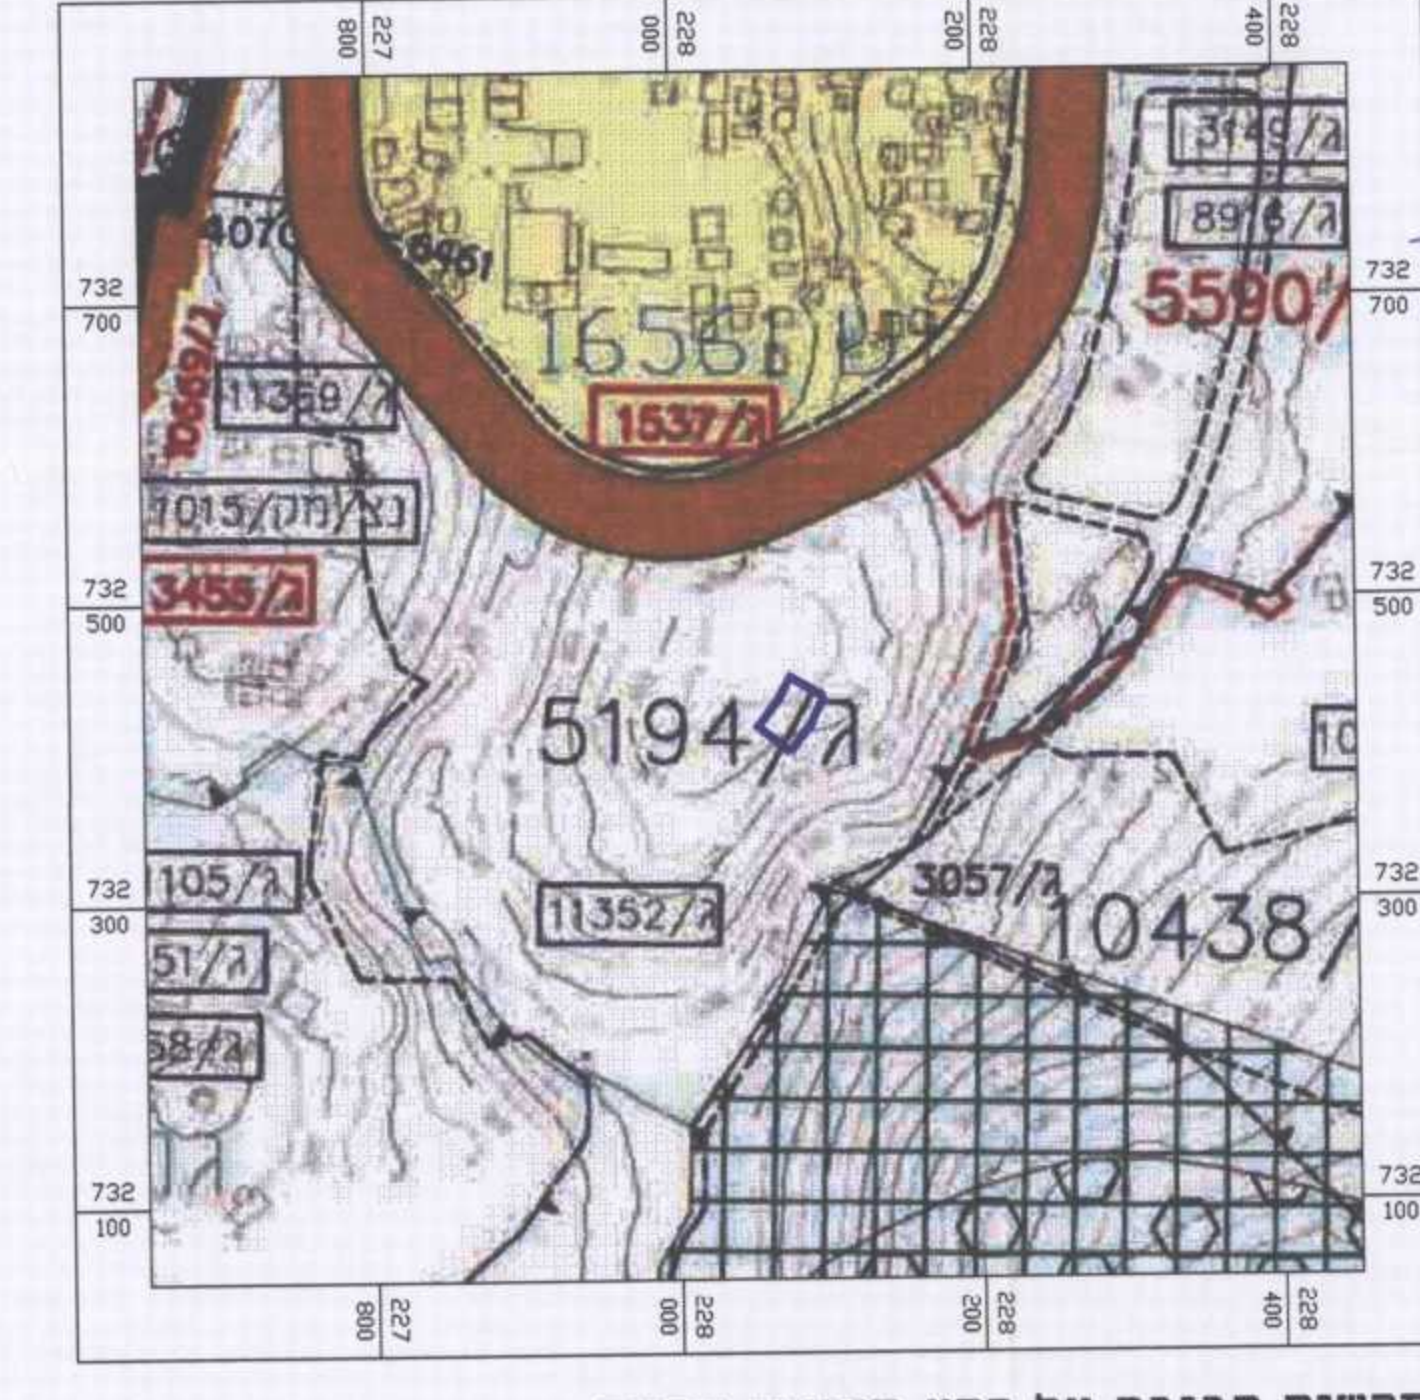

**תרשים סביבה על רקע תוכנית מתאר 11810**  
**קני"מ 1:5000**

**מקרא מצב מאושר**


- גבול תוכנית
- מגורים א
- מסדרי בעל אפי ציבורי ומגורים
- דרך מאושרת
- ספרי חלקה ושטח
- גבול גוש
- מס הדרך
- סו בנין
- רוחב הדרך

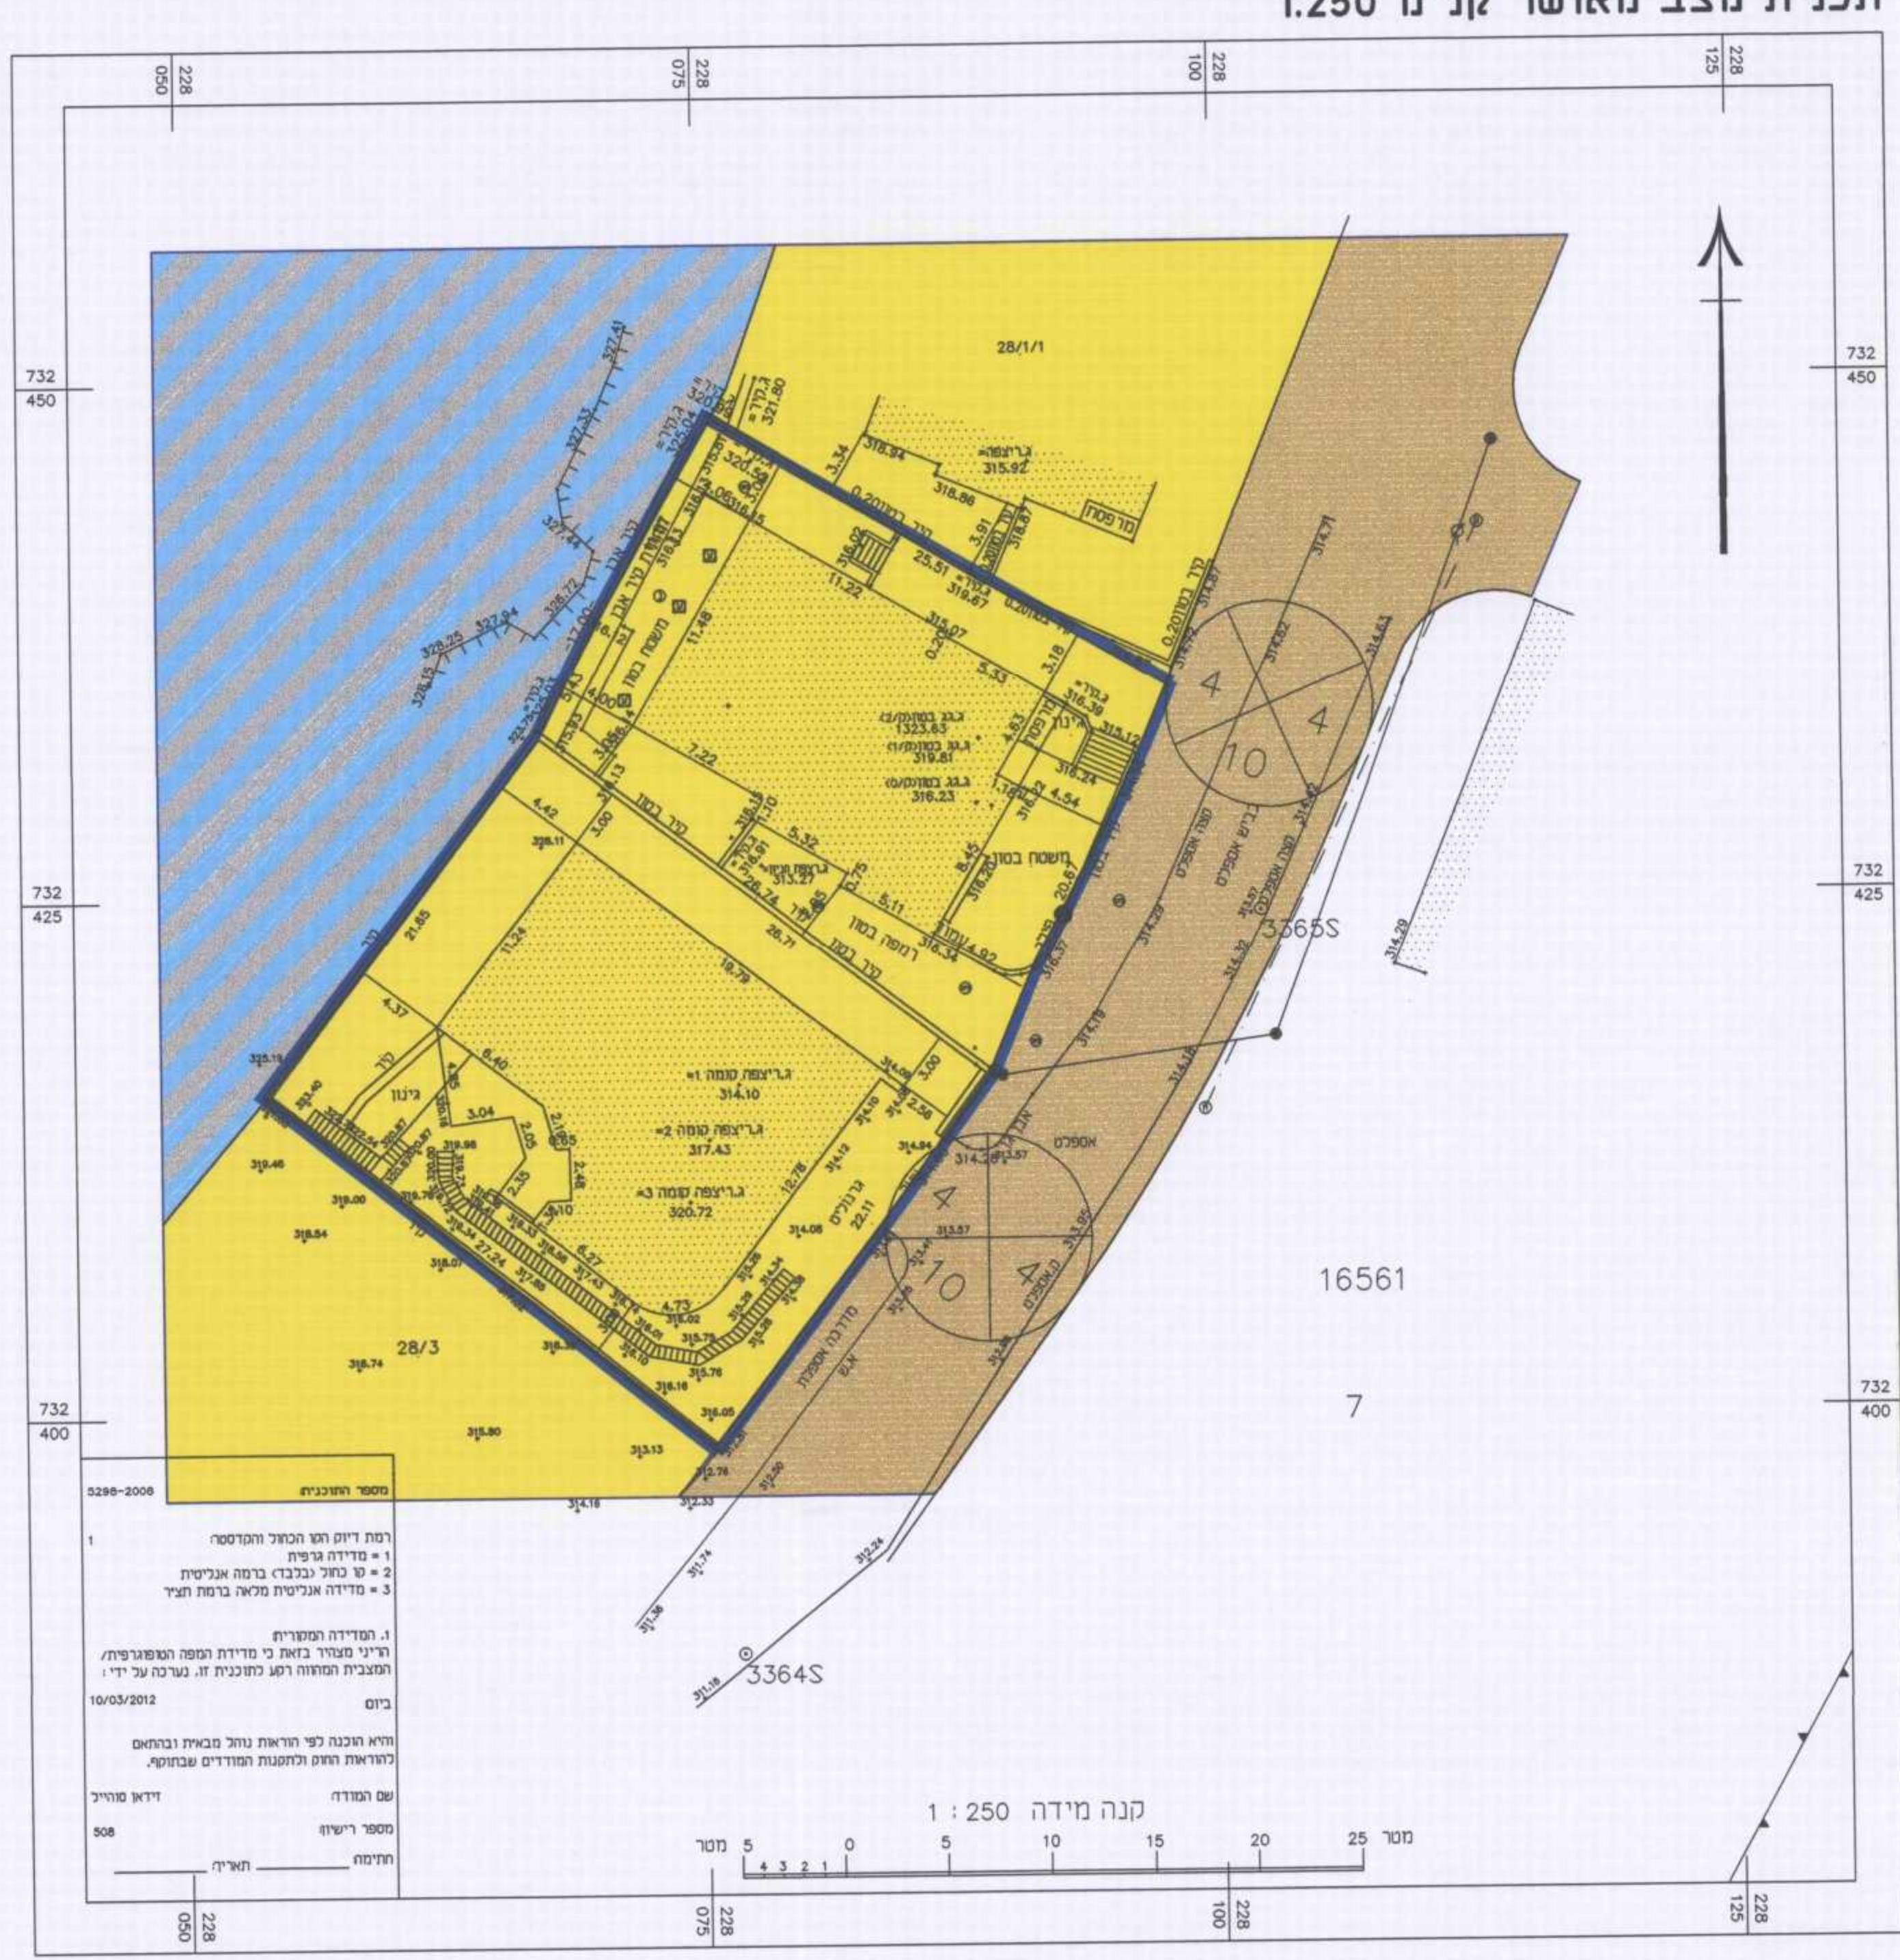

**תכנית מצב מאושר קני"מ 1:250**

**מקרא מצב מוצע**

- גבול תוכנית
- גבול חא שטח
- מגורים ב'2
- קו בנין
- קו בנין תניה
- קויר להוריסה
- מספר חא שטח
- מספר חלקה ושטח
- מס הדרך
- סו בנין
- רוחב הדרך

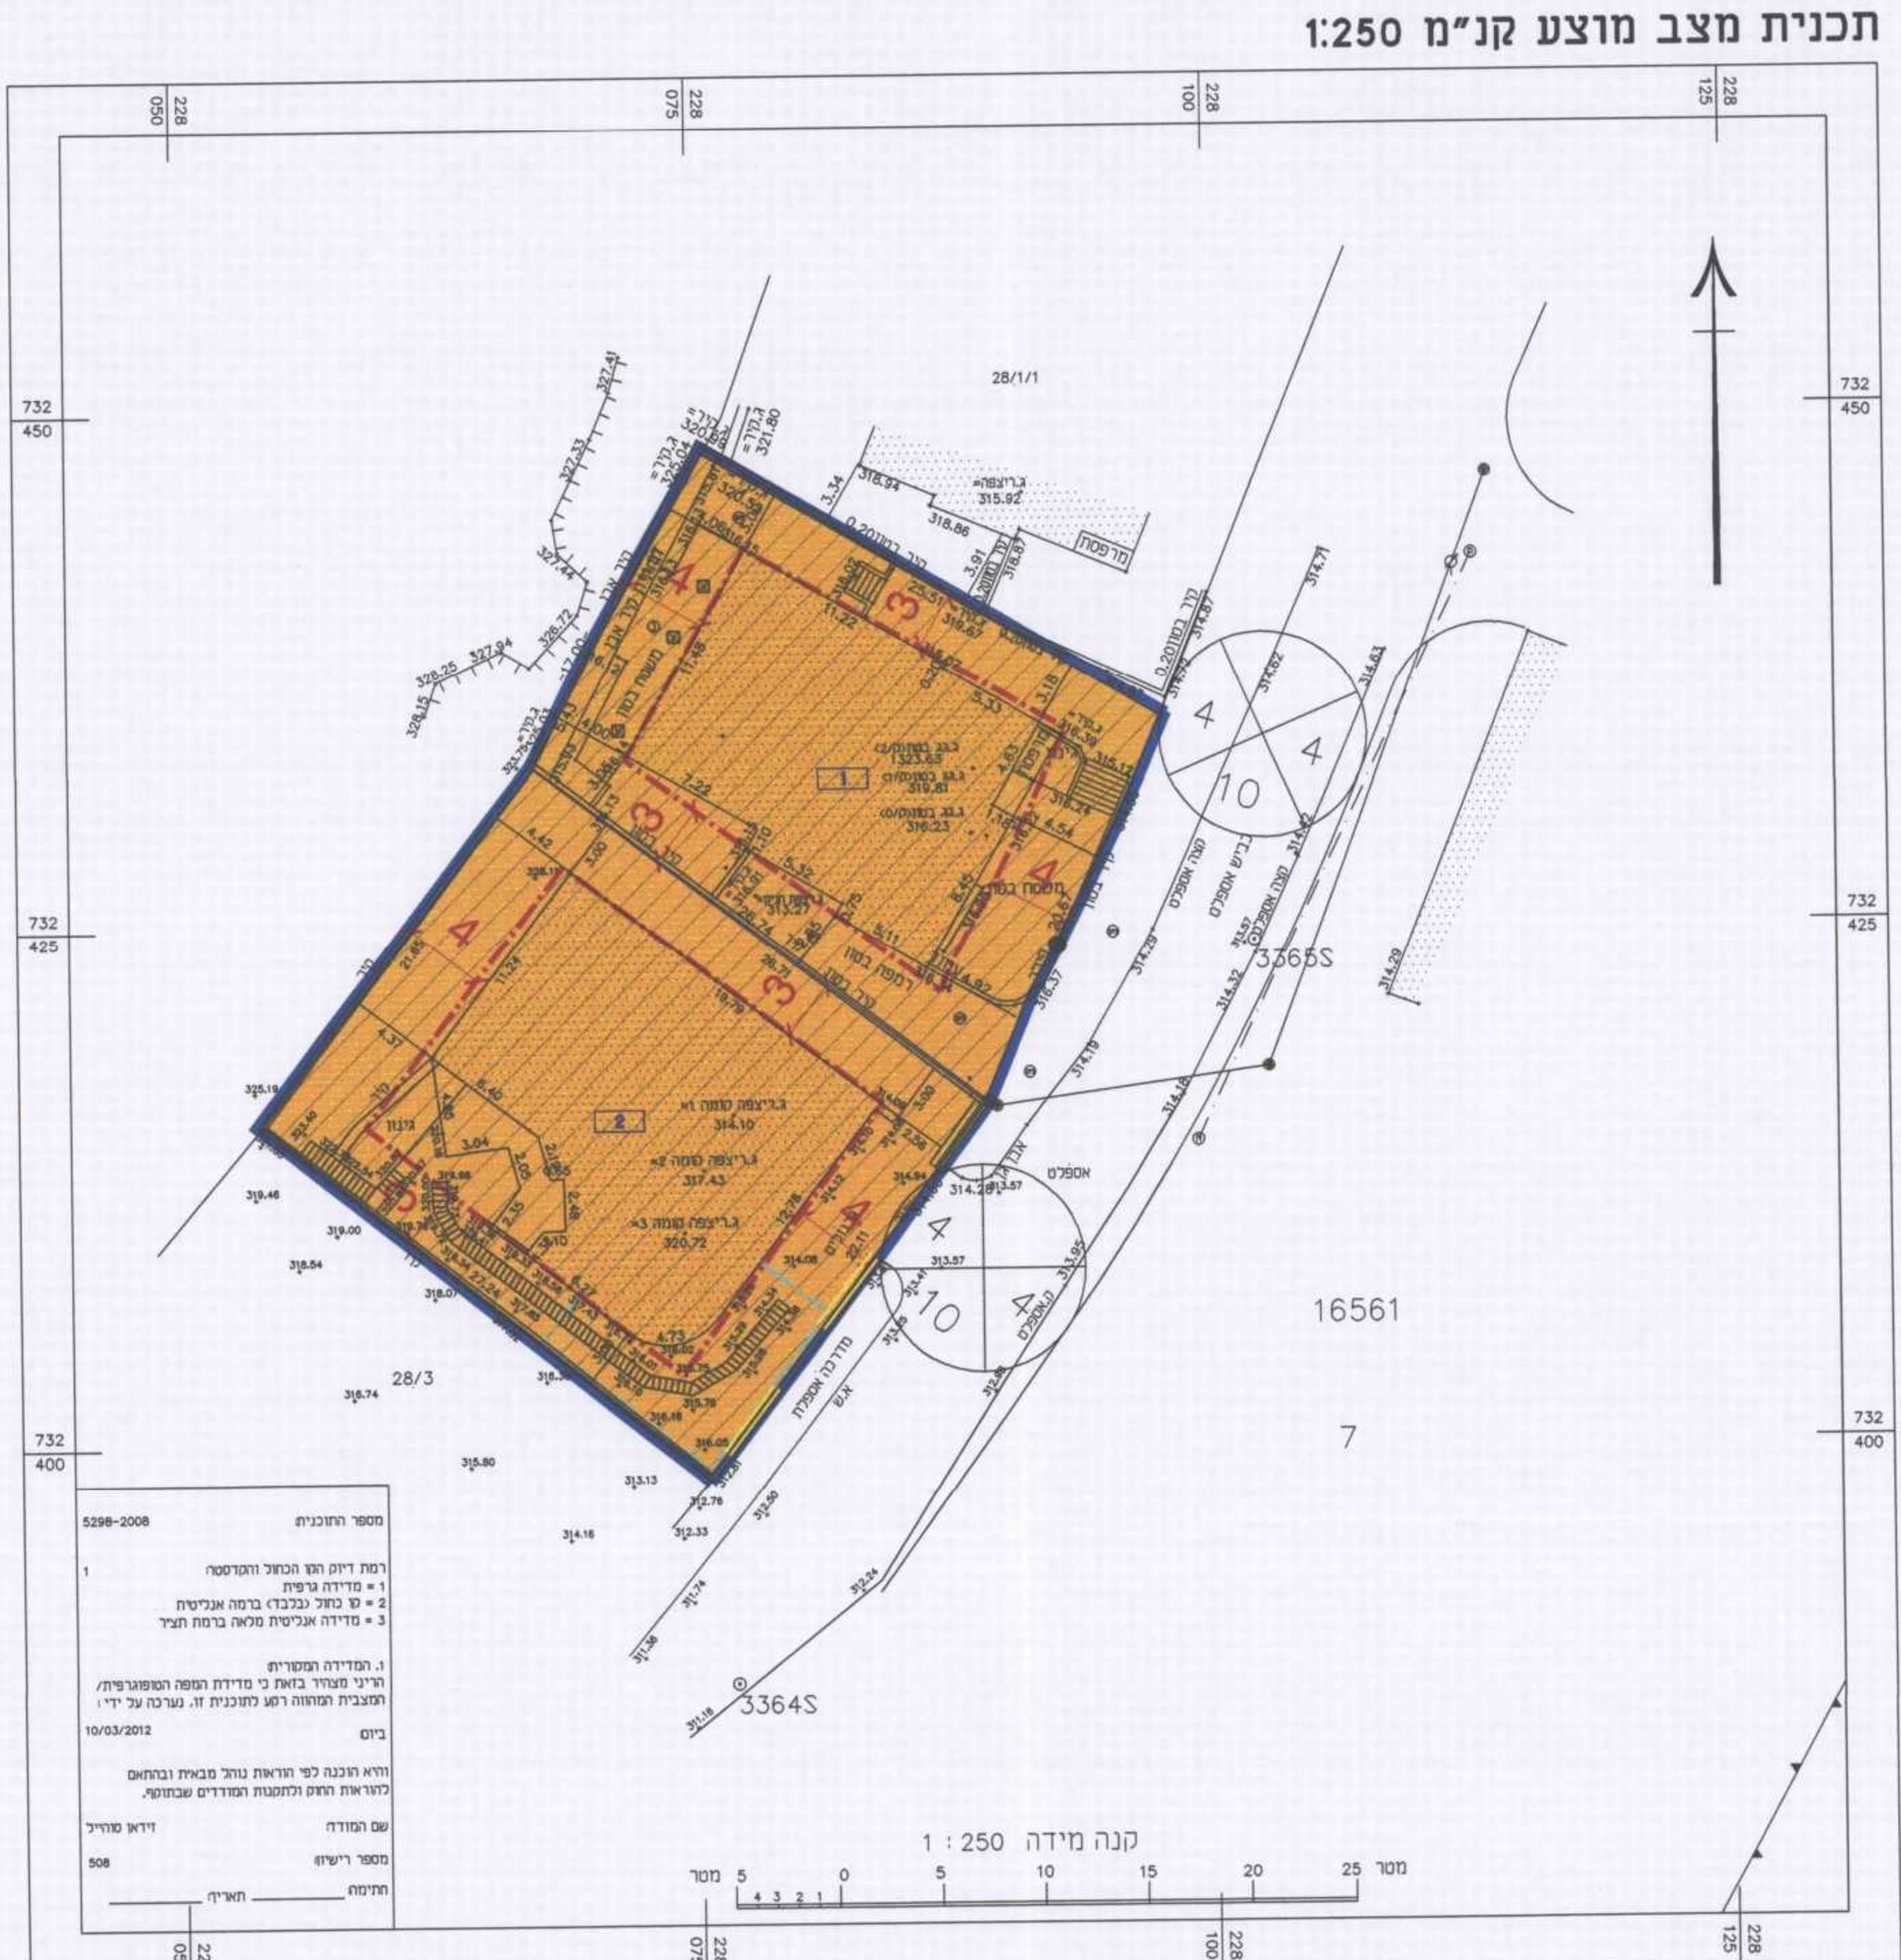

**תכנית מצב מוצע קני"מ 1:250**