


מצב מאושר
קני"מ 1 : 500


- גבול ומספר חלקה
- גבול ומספר מגרש
- מס' הדרך
- קו בניין
- רוחב הדרך
- גבול התכנית
- שטח למבני ציבור
- דרך מאושרת
- קו בניין
- תעשייה
- שצ"פ

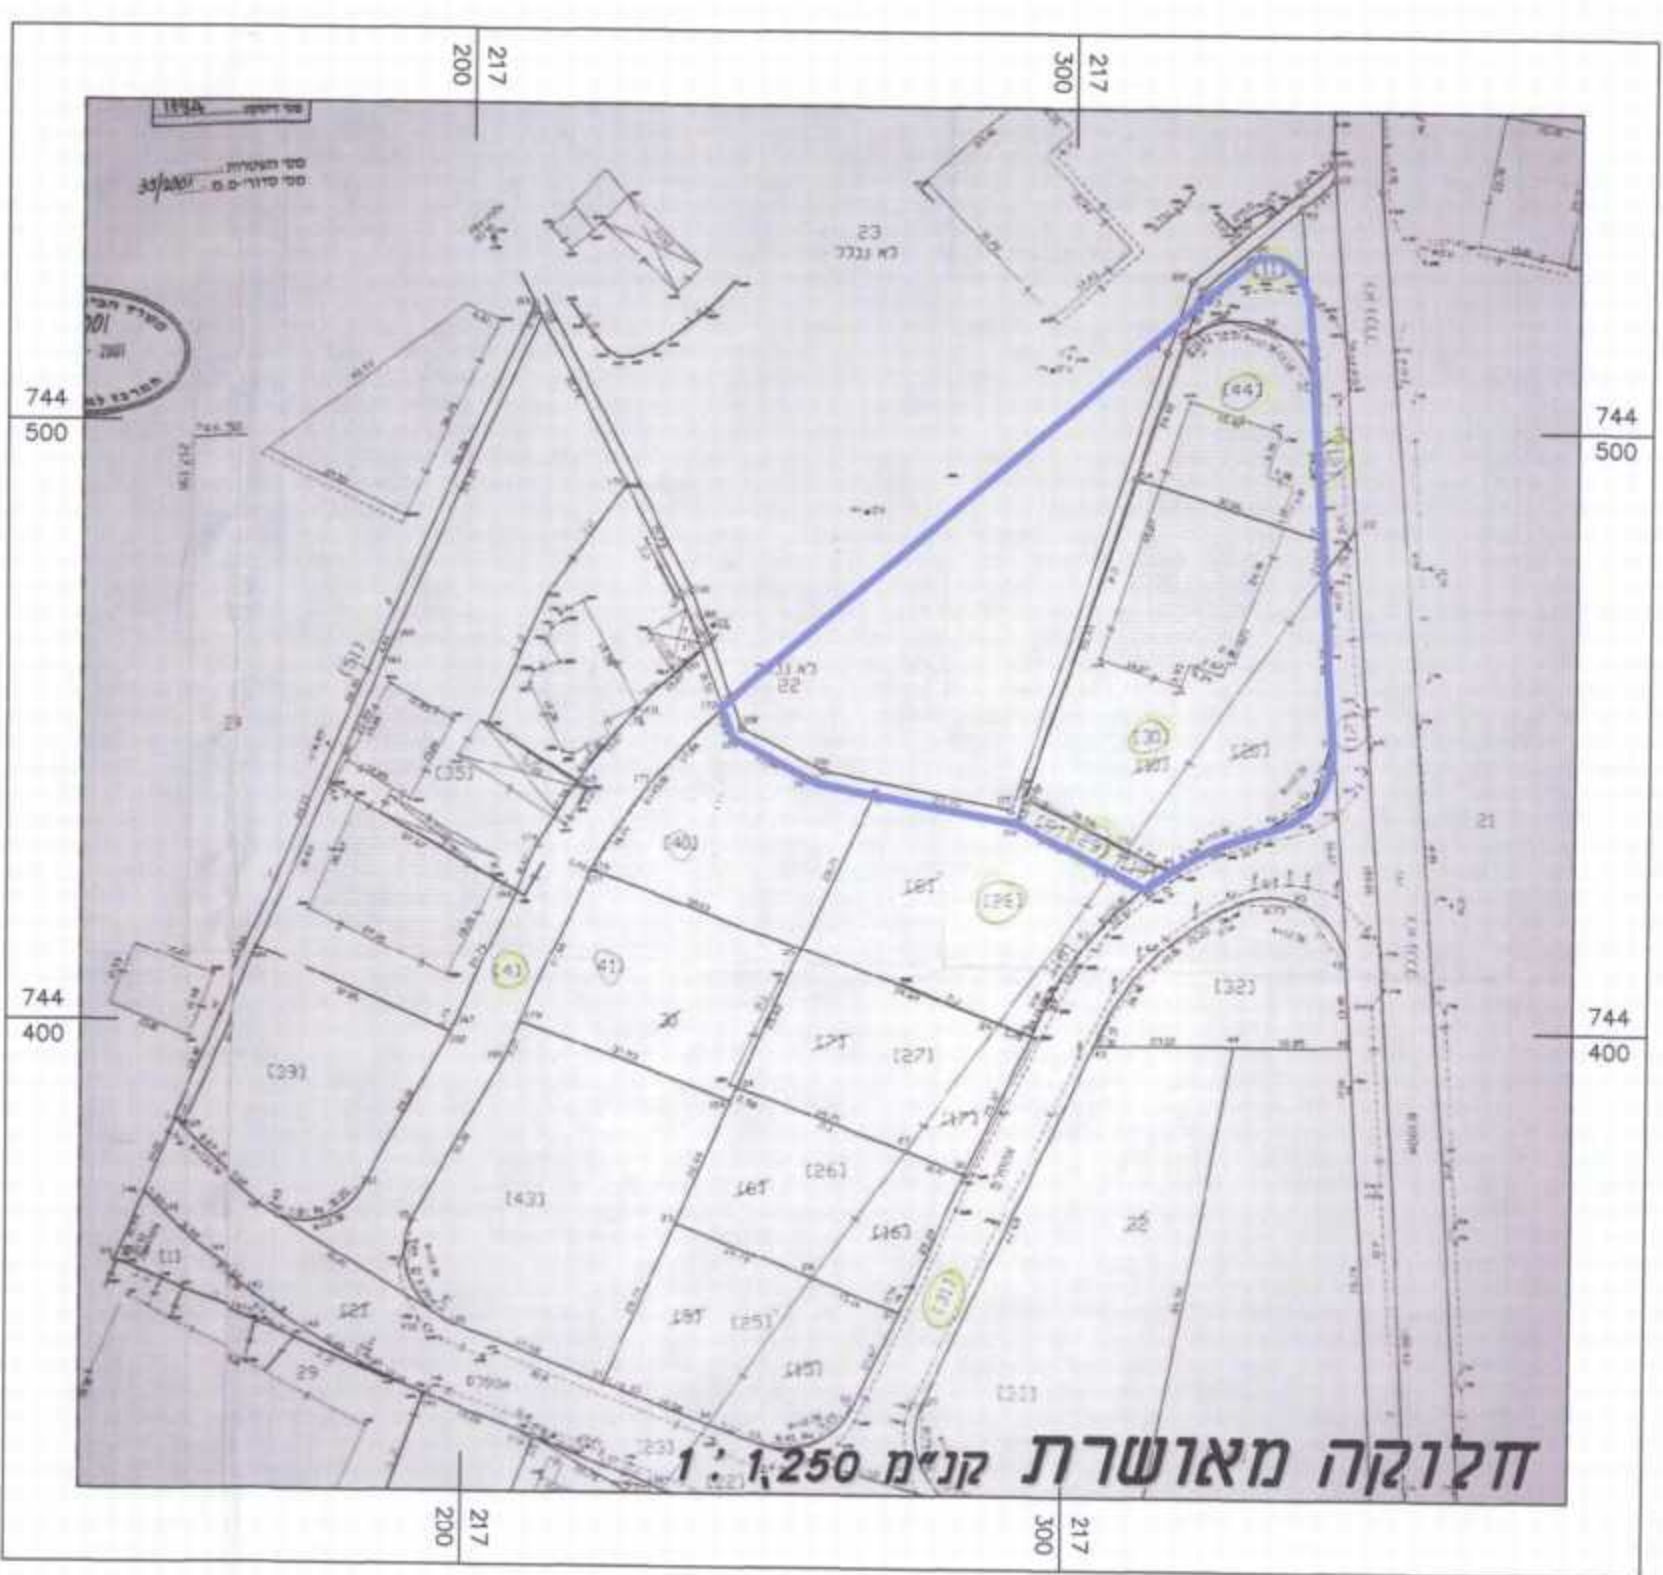

חלוקה מאושרת
קני"מ 1 : 1,250



תרשים סביבה
קני"מ 1 : 1,250 - ג 3317

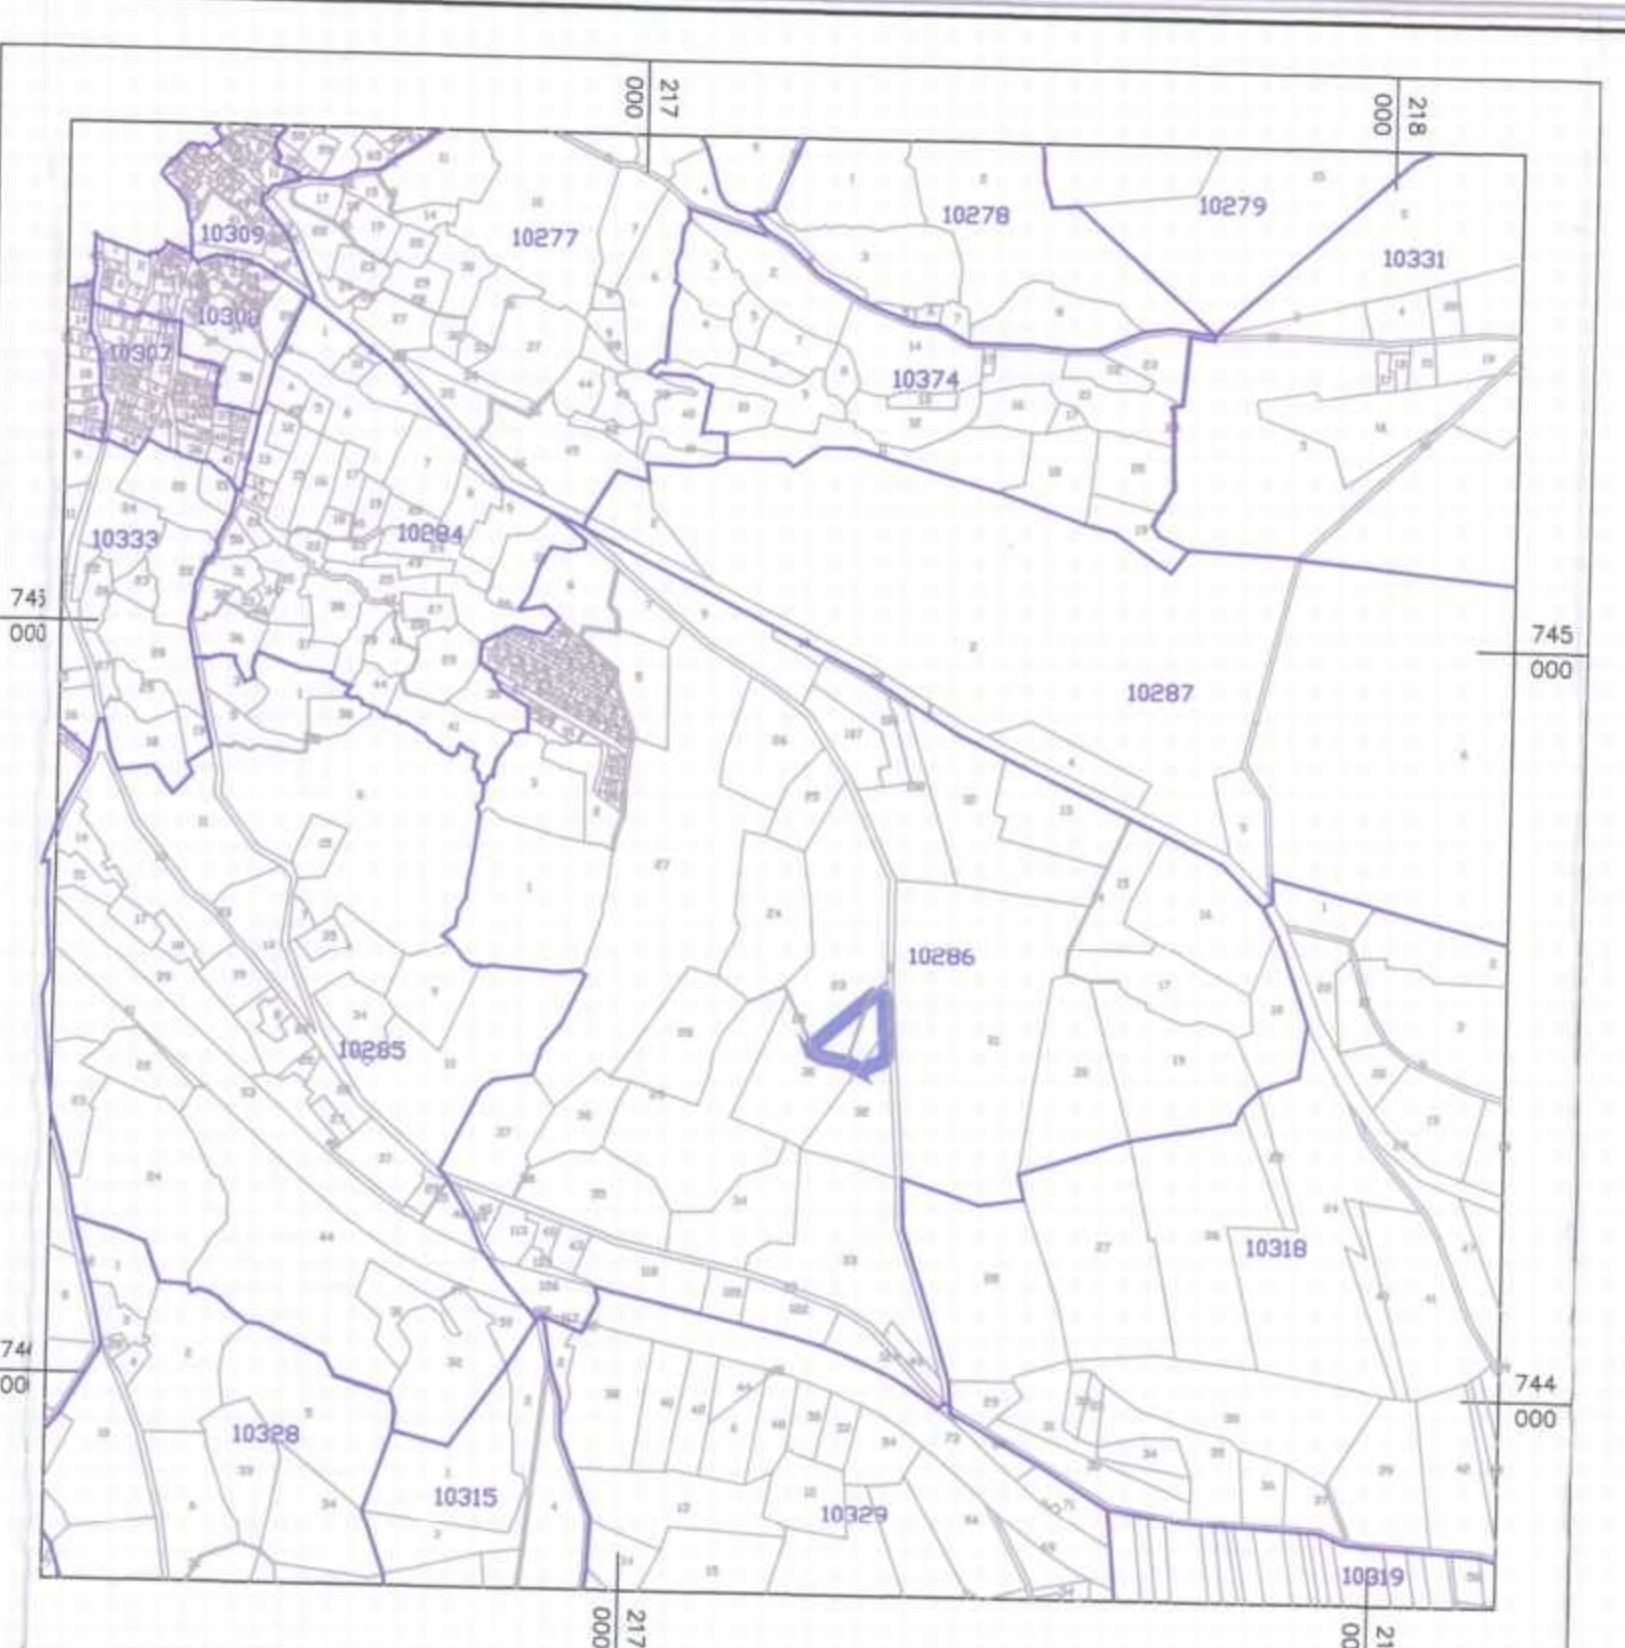

התמצאות כללית
קני"מ 1 : 10,000



תרשים סביבה
קני"מ 1 : 5000 - ג 7025

חוק התכנון והבנייה, התשכ"ה - 1965
תכנית מפורטת

מס' 261-0235564

שם התכנית :
שינוי יעוד ממבני ציבור ושצ"פ ודרך
לתעשייה ושביל - שפרעם

מצב מאושר גליון 1 מתוך 1

שם הנספח	קני"מ
מצב מאושר	1 : 500
תרשים סביבה	1 : 1,250
תרשים נוסף	1 : 5,000
תרשים נוסף	1 : 10,000
תמונה נוספת	-

תאריך: 20/06/2014

שמות וחתימות:

עורך התוכנית: **סאמר תיים** (שם) / תאגיד: **הנדסה ומדידות מ.ר. 766** (חתימה)

מחזור: מרחב תכנון מקומי / רשות מקומית: **מו"צ משגב** / שטח התכנית: **5.814 דונם** / קנה מידה: **1 : 500**

גושים וחלקות בתכנית:

גוש	סוג הגוש	חלקות בשטח	חלקי חלקות
10286	מוסדר	-	22,23,30,32
מודד מוסקף	סאמר תיים		

1. המידה המקורית:
היני מצהיר בואת כי מדידת המפה הטופוגרפית/המצבית המהווה רקע לתוכנית זו, וערכה על ידי ביום: 18/06/2014. והיא הוכנה לפי תוראות נוהל מבאי"ת ובהתאם לתוראות החוק ולתקנות המורדים שבתוקף. דיוק הקו הכחול והקסטור: מדידה גרפית/ קו כחול (בלבד) ברמה אנליטית/ מדידה אנליטית מלאה ברמת תצויר (כולל הקו הכחול).

2. עדכניות המדידה:
היני מצהיר בואת כי המפה הטופוגרפית/המצבית המהווה רקע לתוכנית זו, לרבות הרקע הקדסטריאלי, נבדקה על ידי ונמצאה עדכנית/עדכנה ביום: 00/00/0000. בהתאם לתוראות החוק ולתקנות המורדים שבתוקף.