




מצב מאושר קנ"מ 1:500

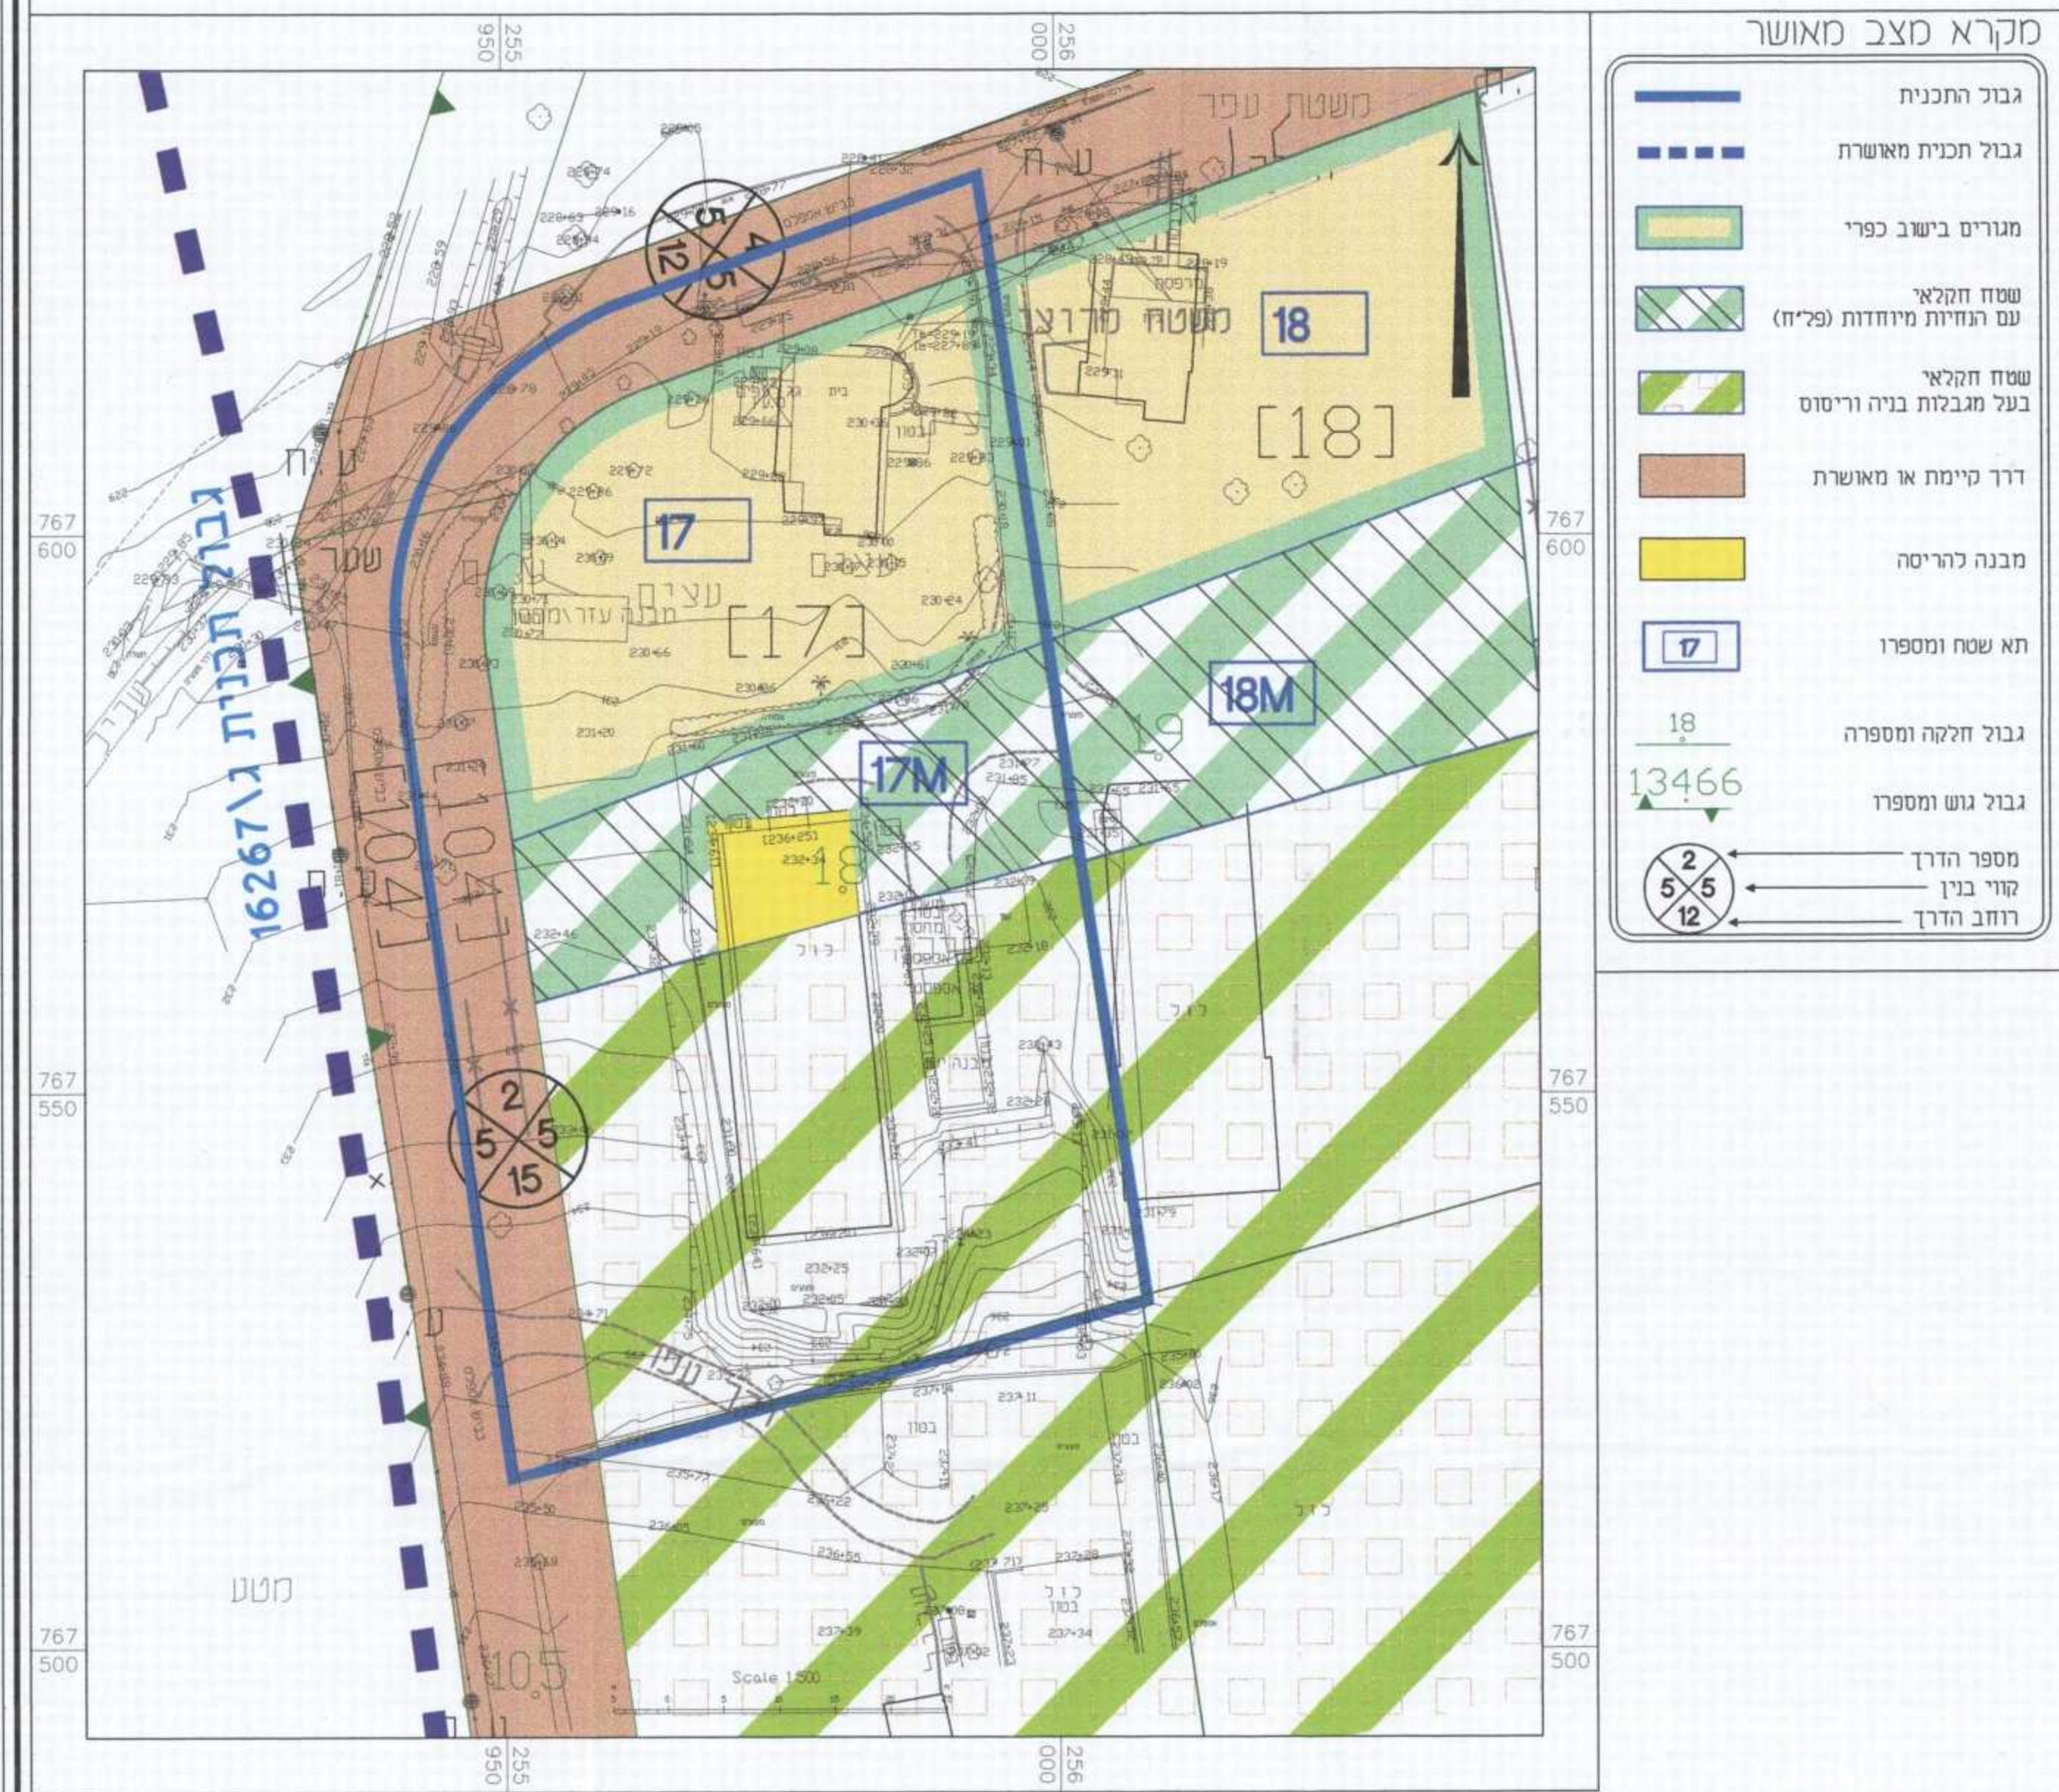


מצב מוצע קנ"מ 1:500

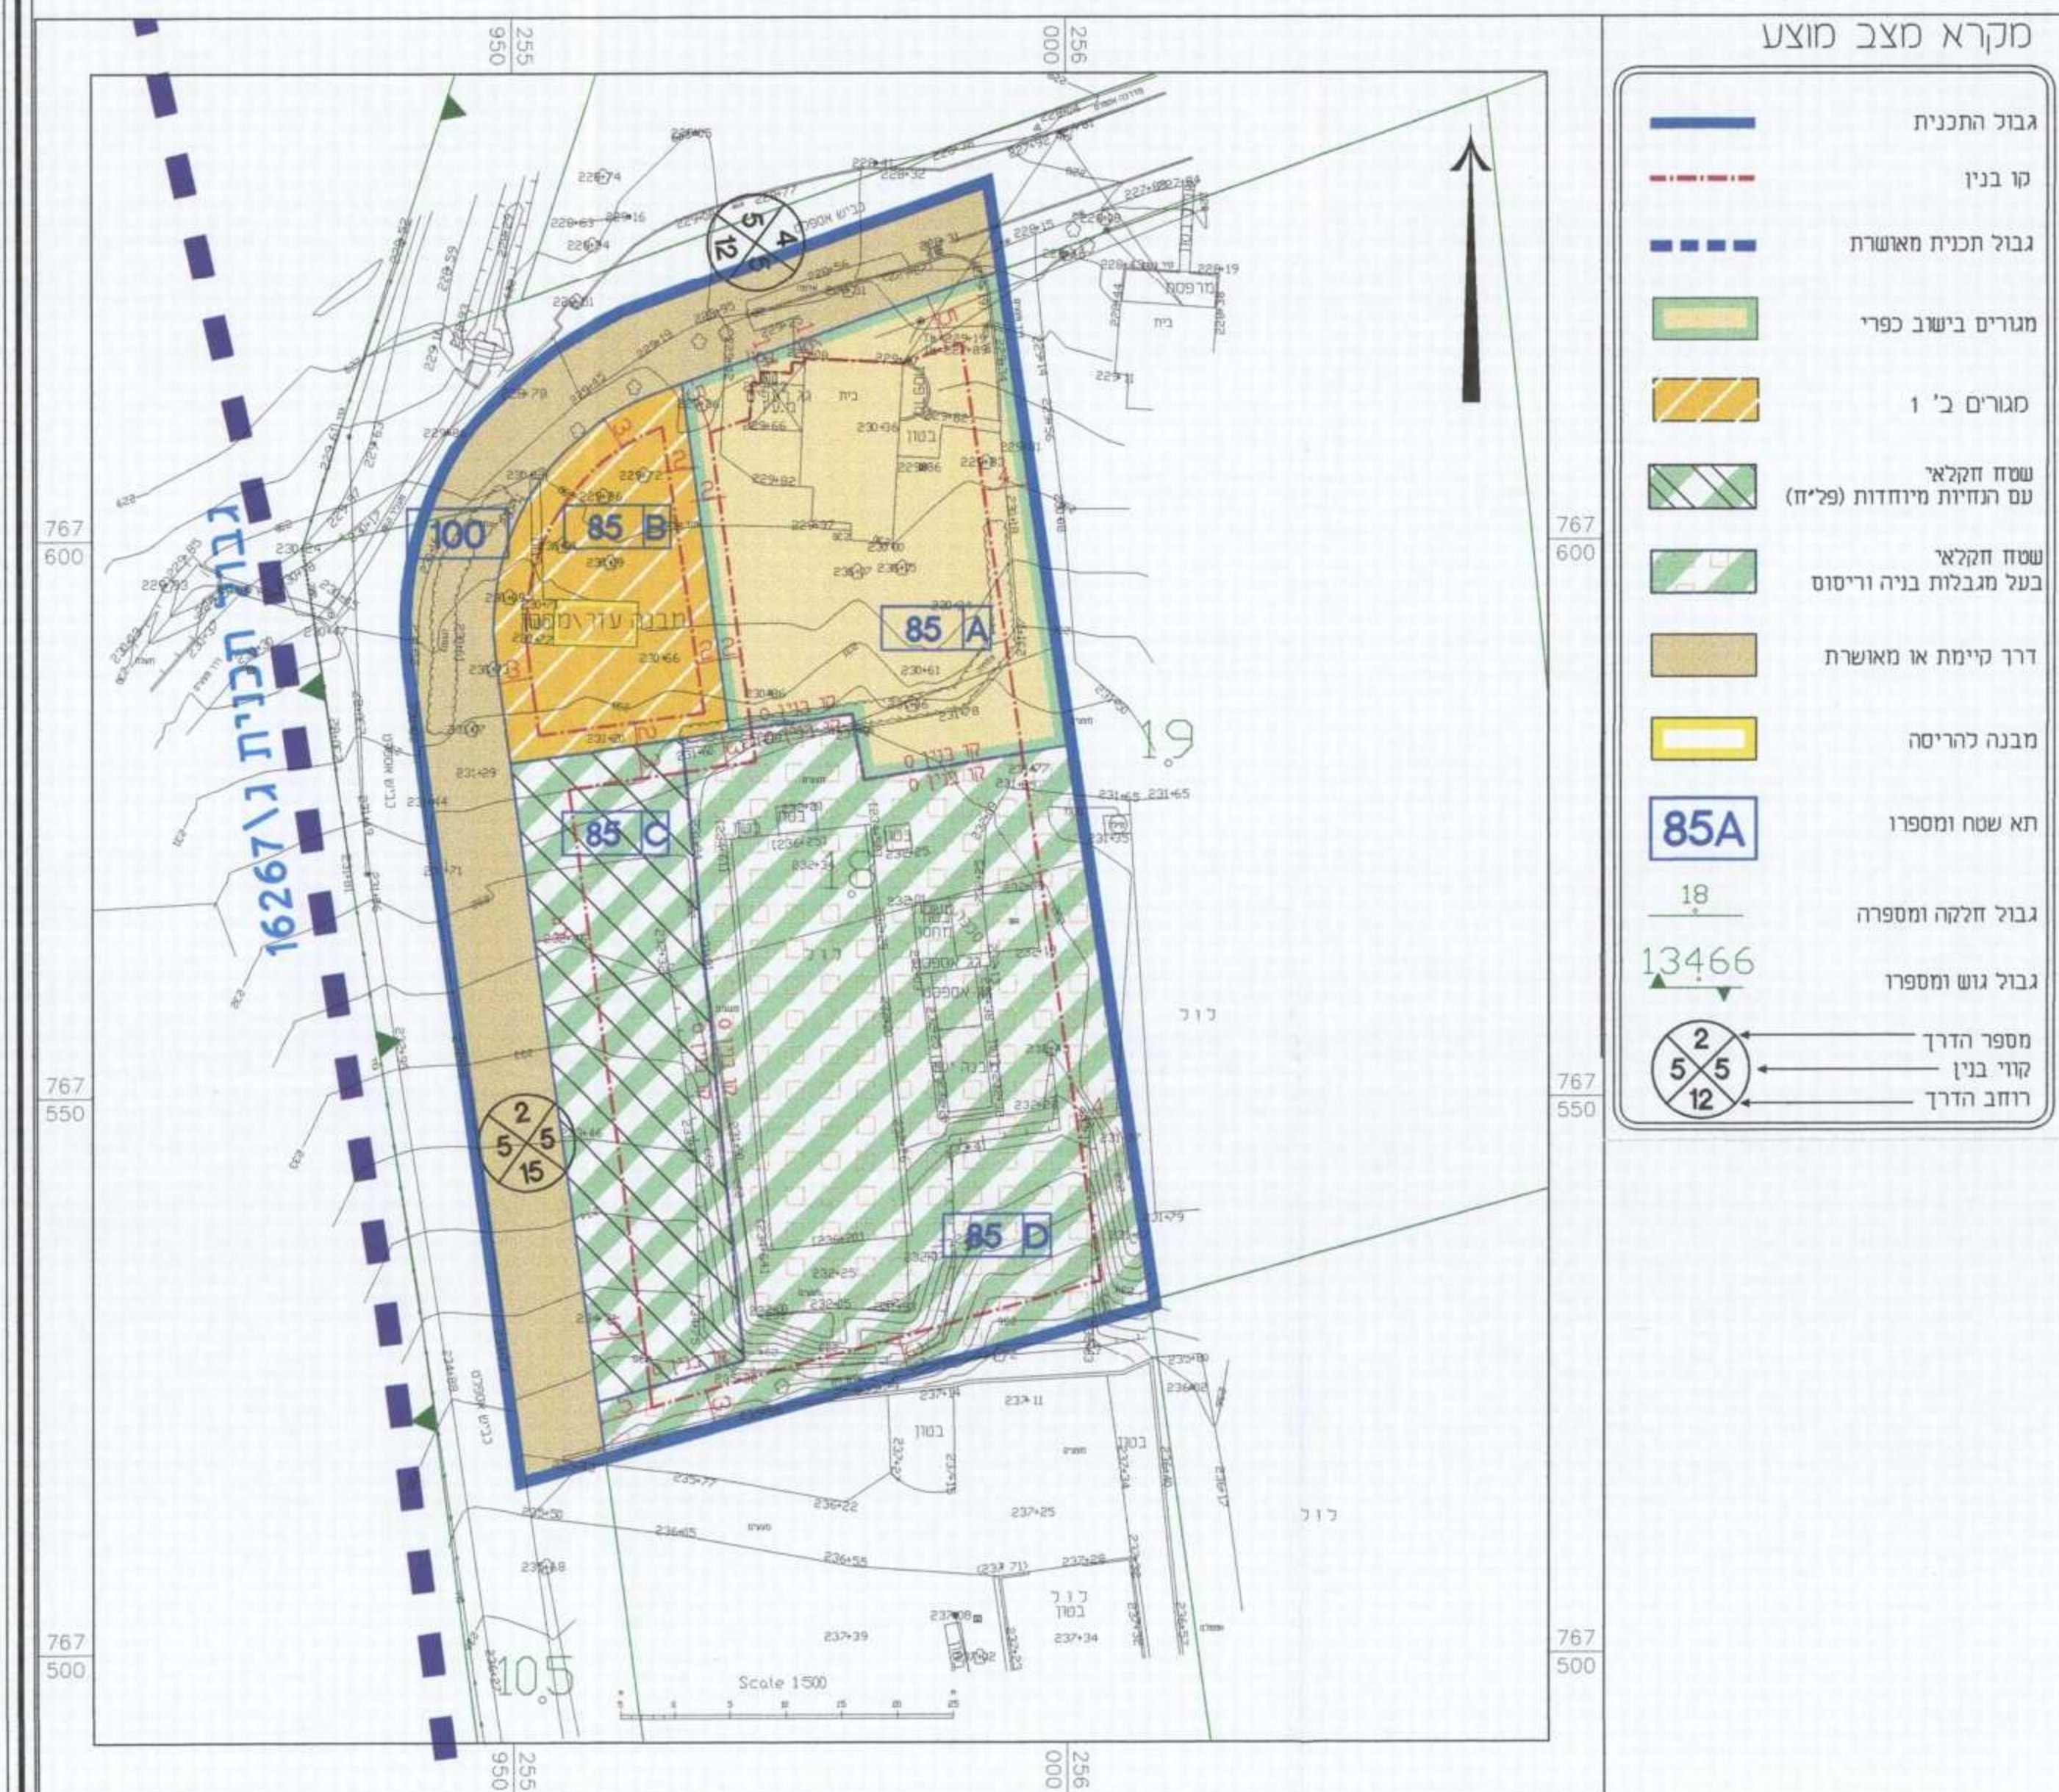


תוכנית מתאר מחוזית תמ"מ מס' 2 שינויי מס' 9
תשריט יעודי קרקע קנ"מ 1:50,000

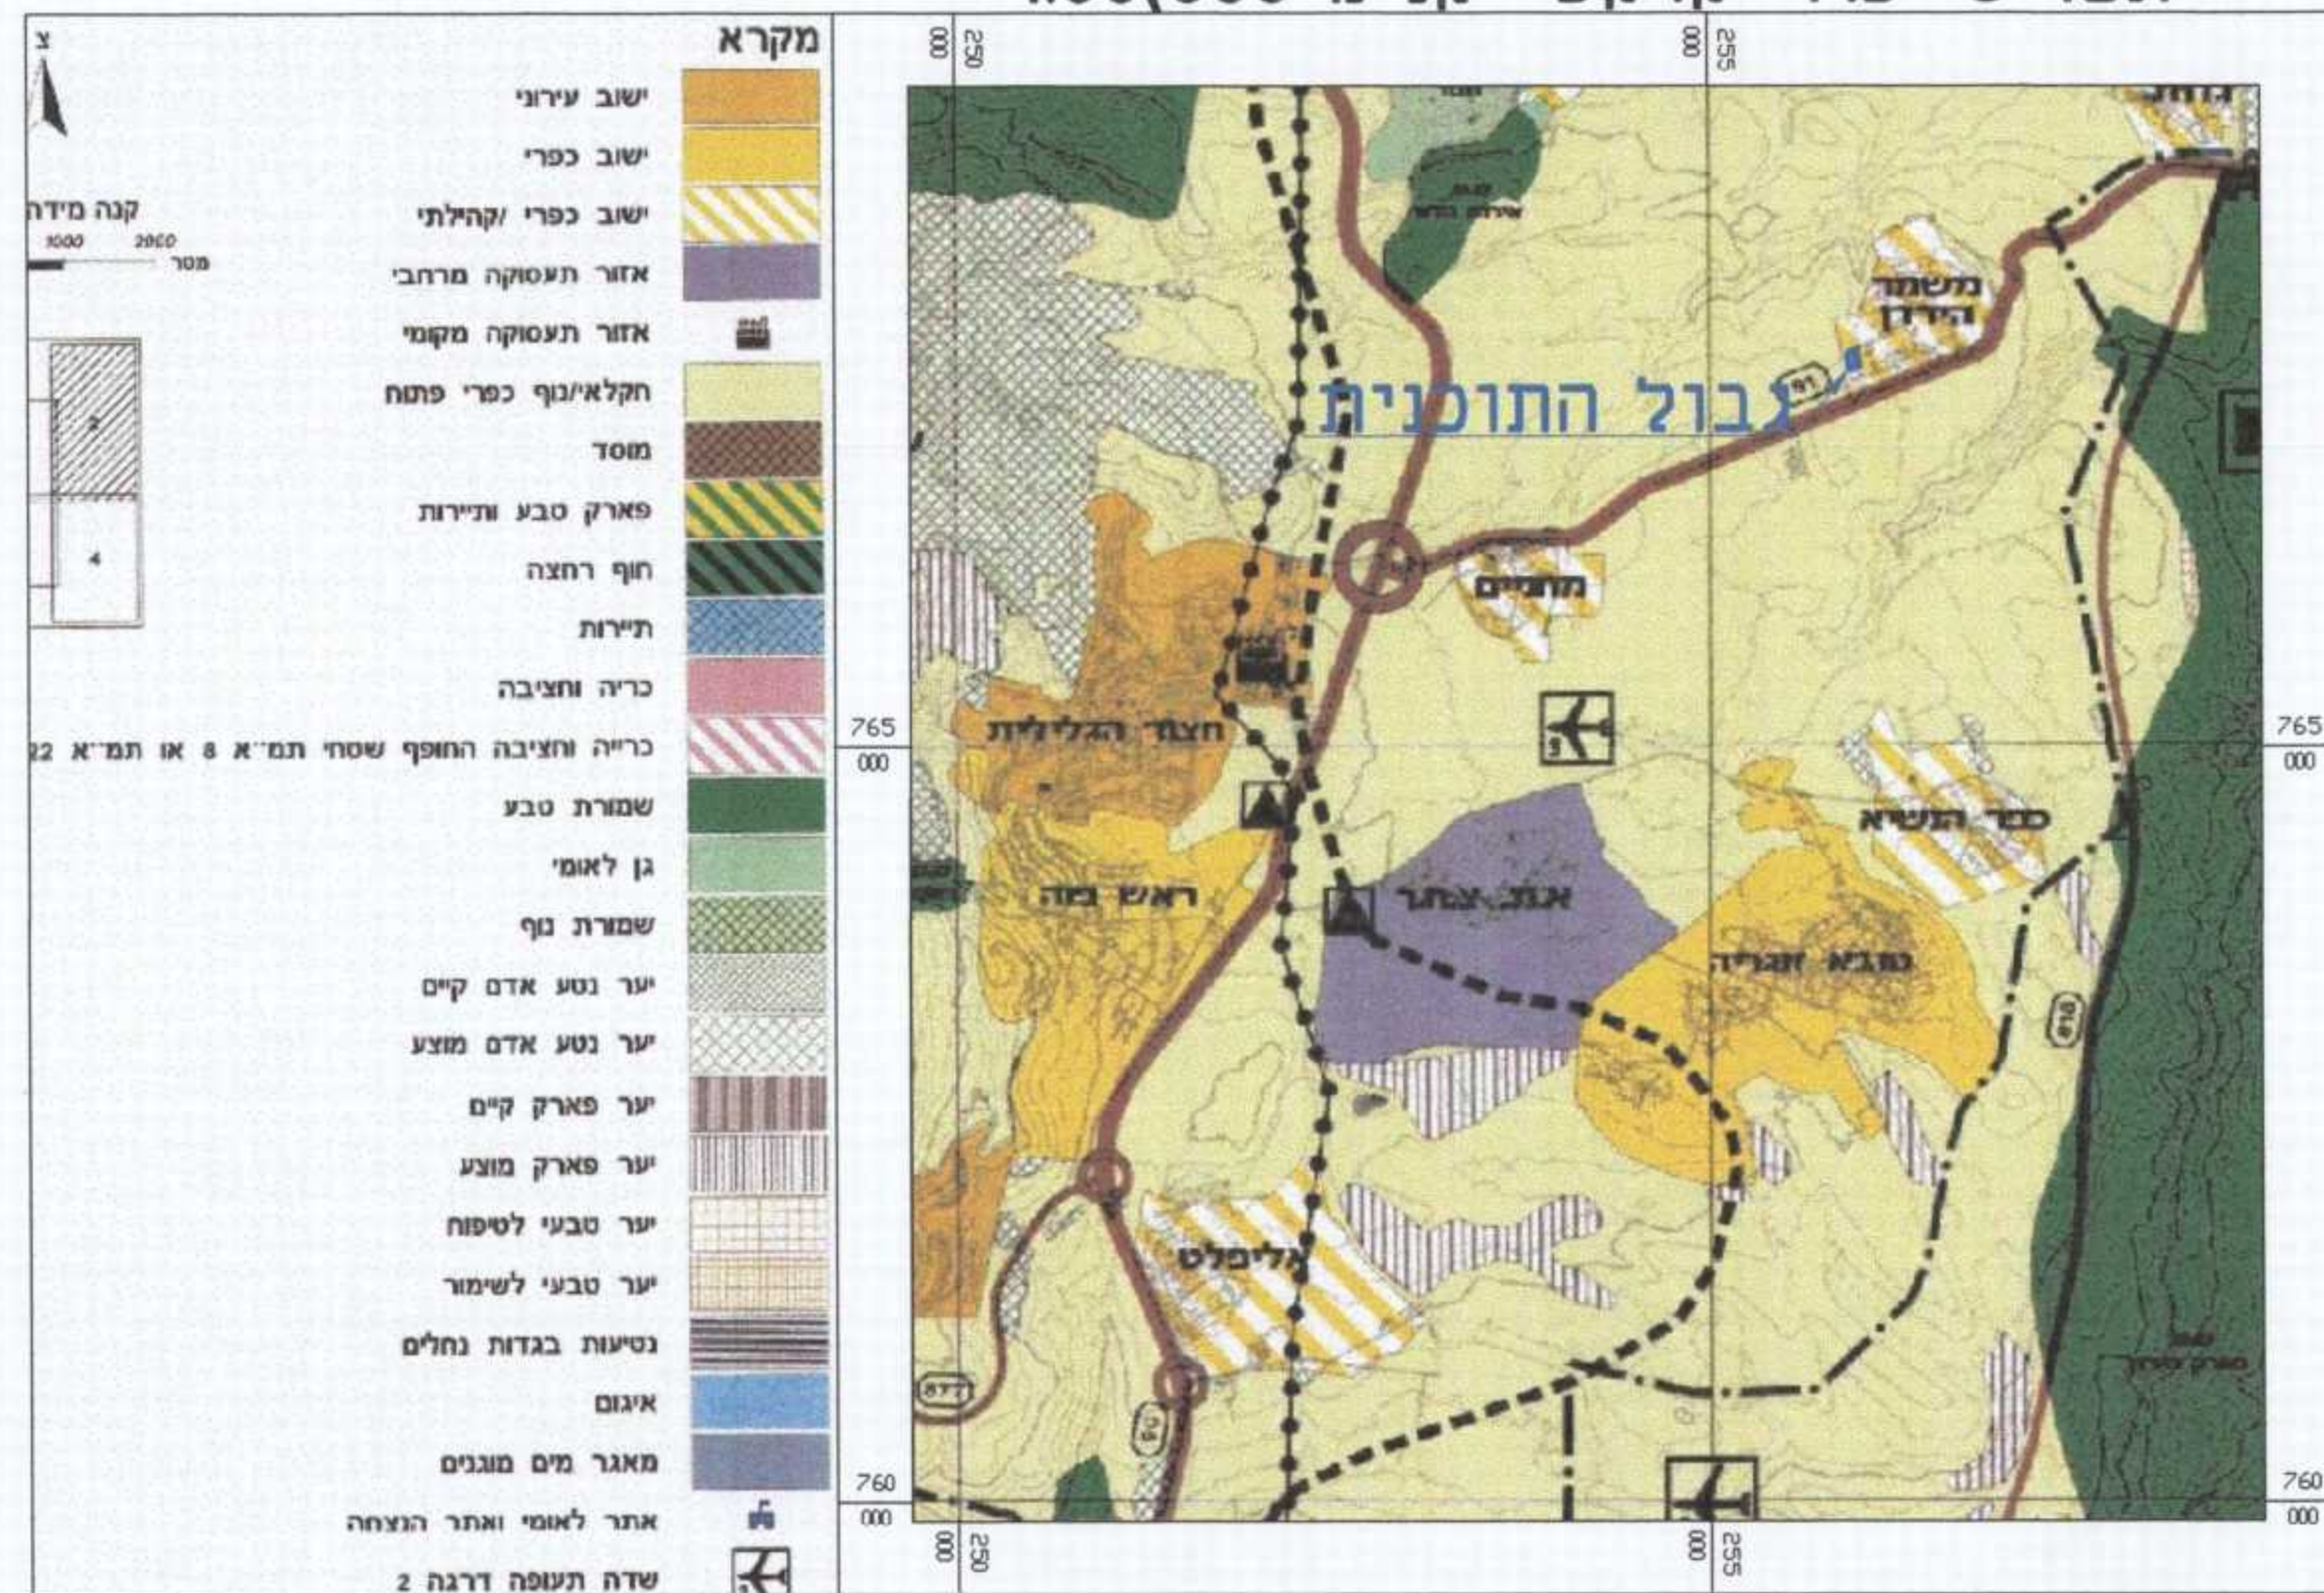


תוכנית מתאר ארצית תמ"א 35
תשריט מרקמים קנ"מ 1:50,000

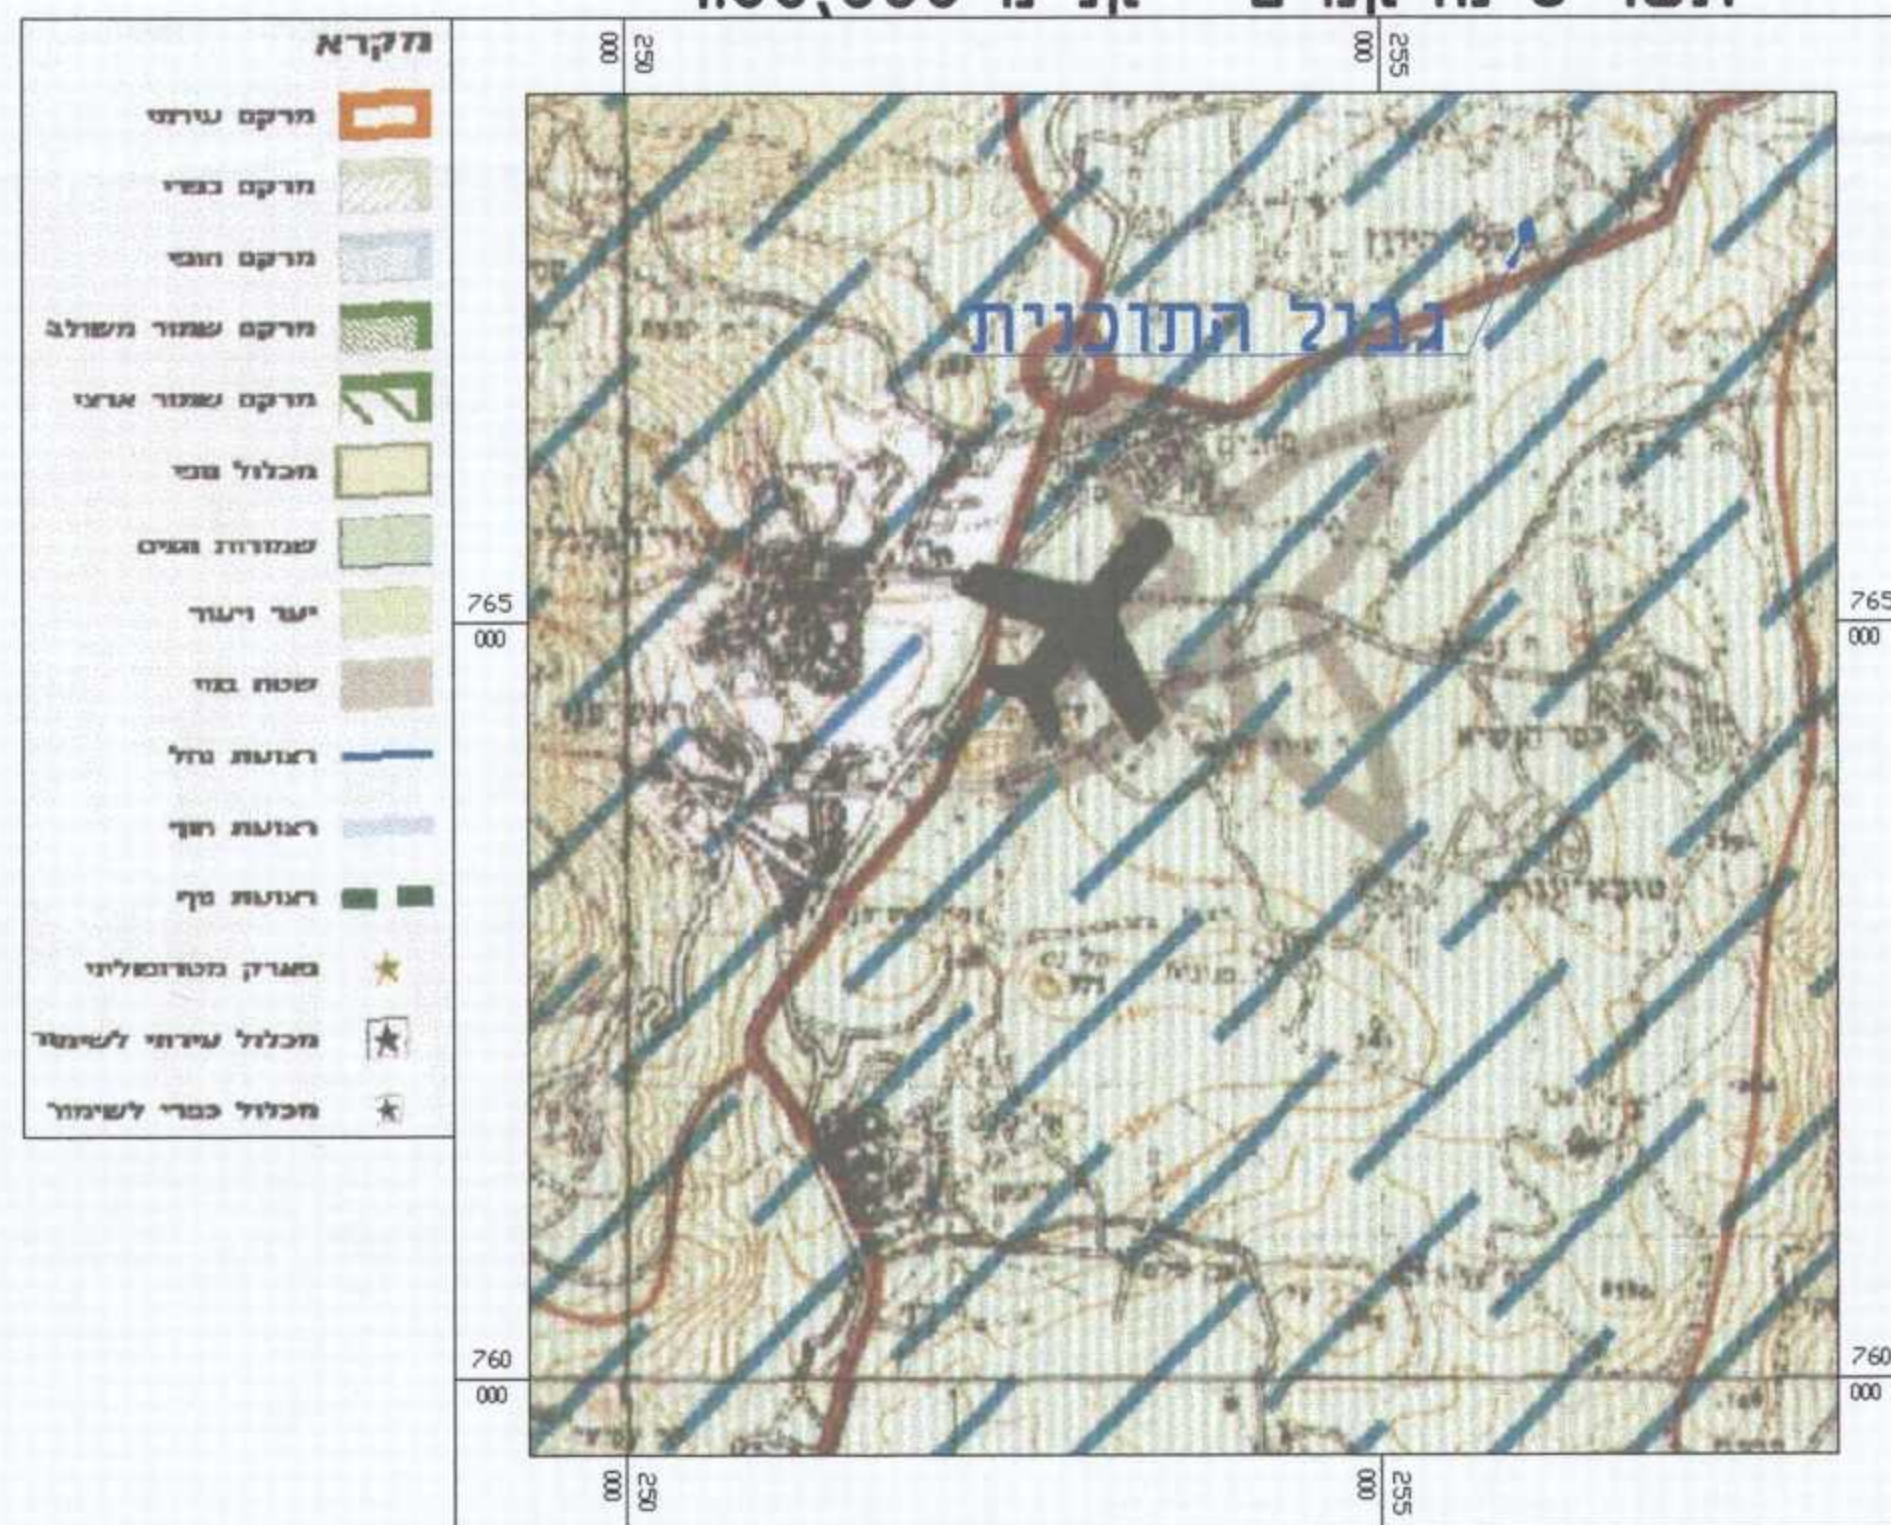


תרשים התמצאות קנ"מ 1:25,000

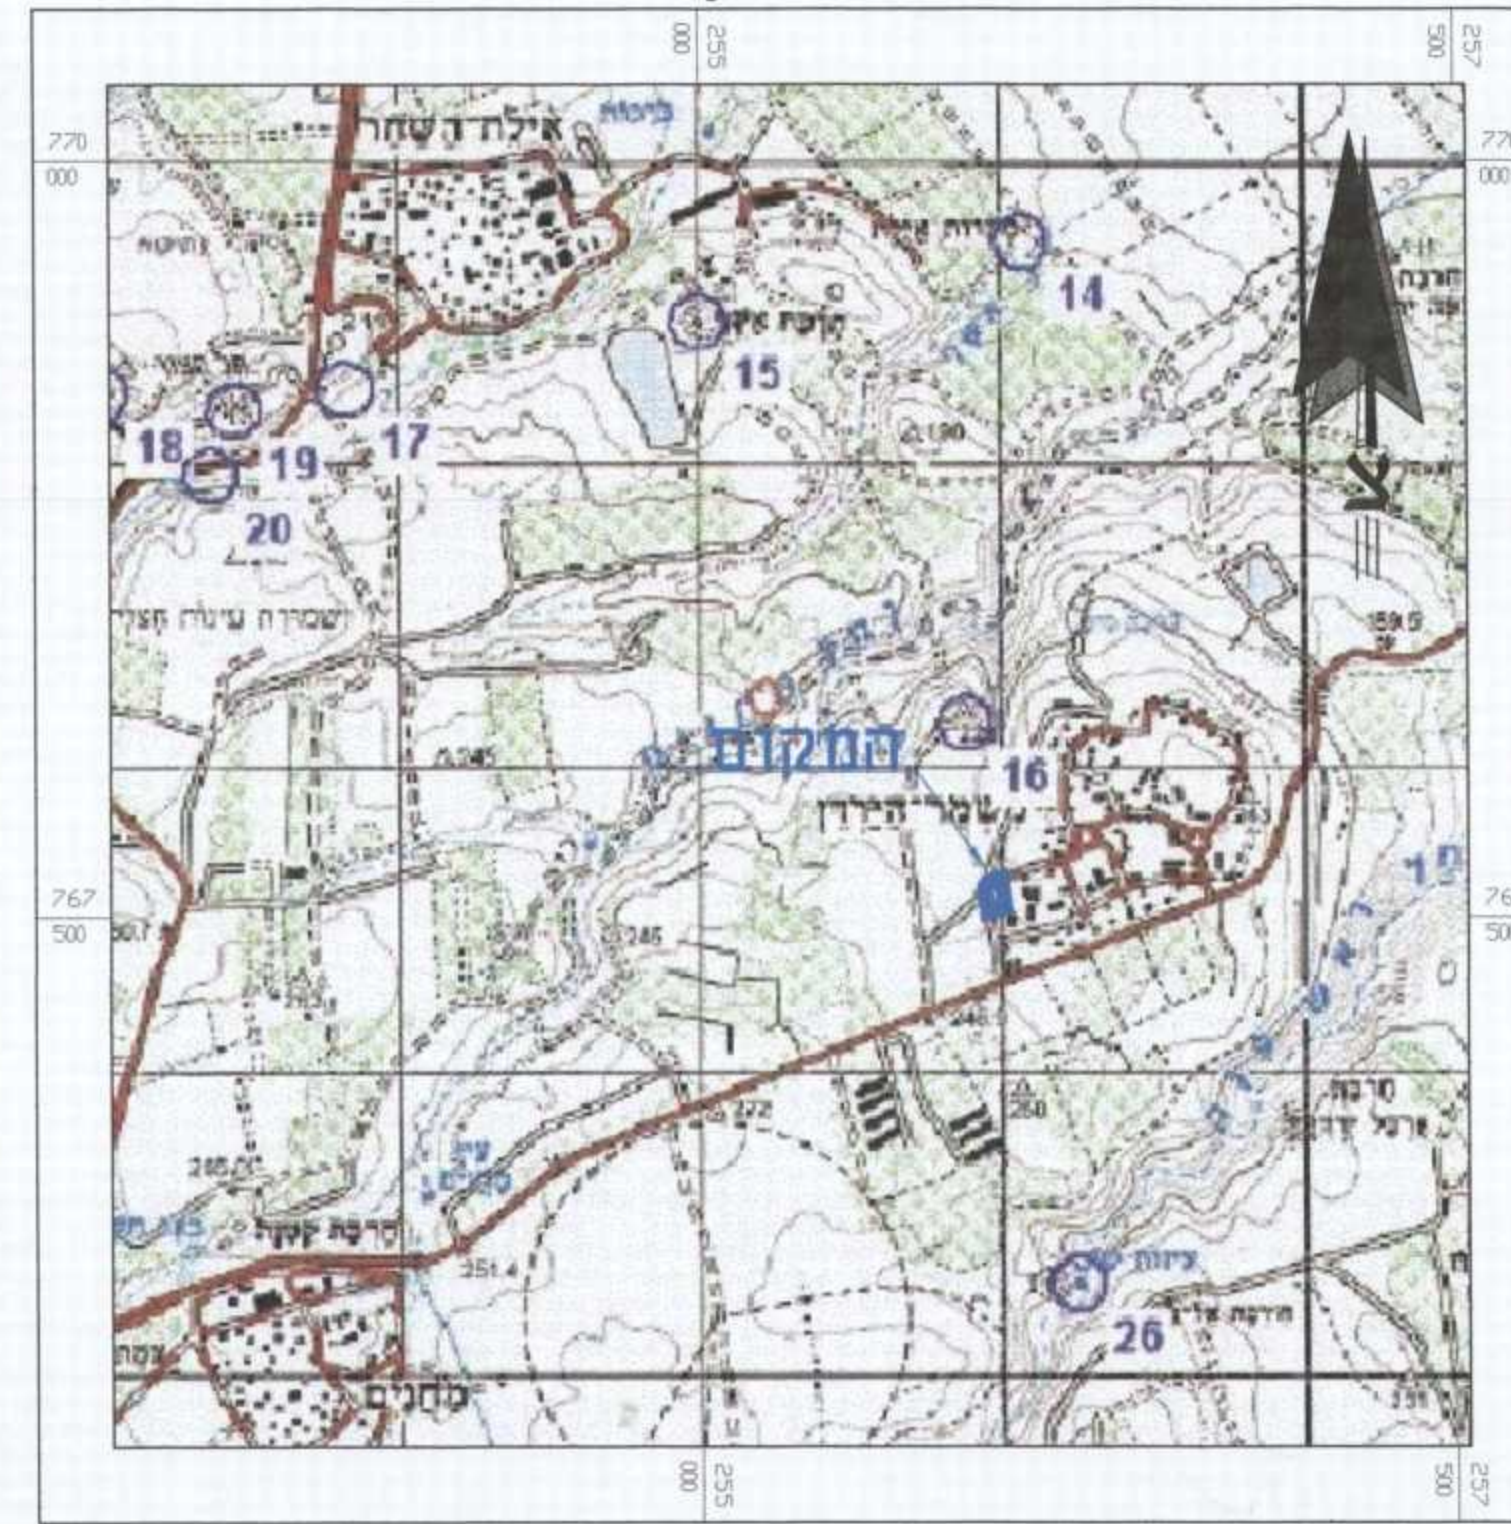

תרשים סביבה קנ"מ 1:10,000 לפי מש"צ 65

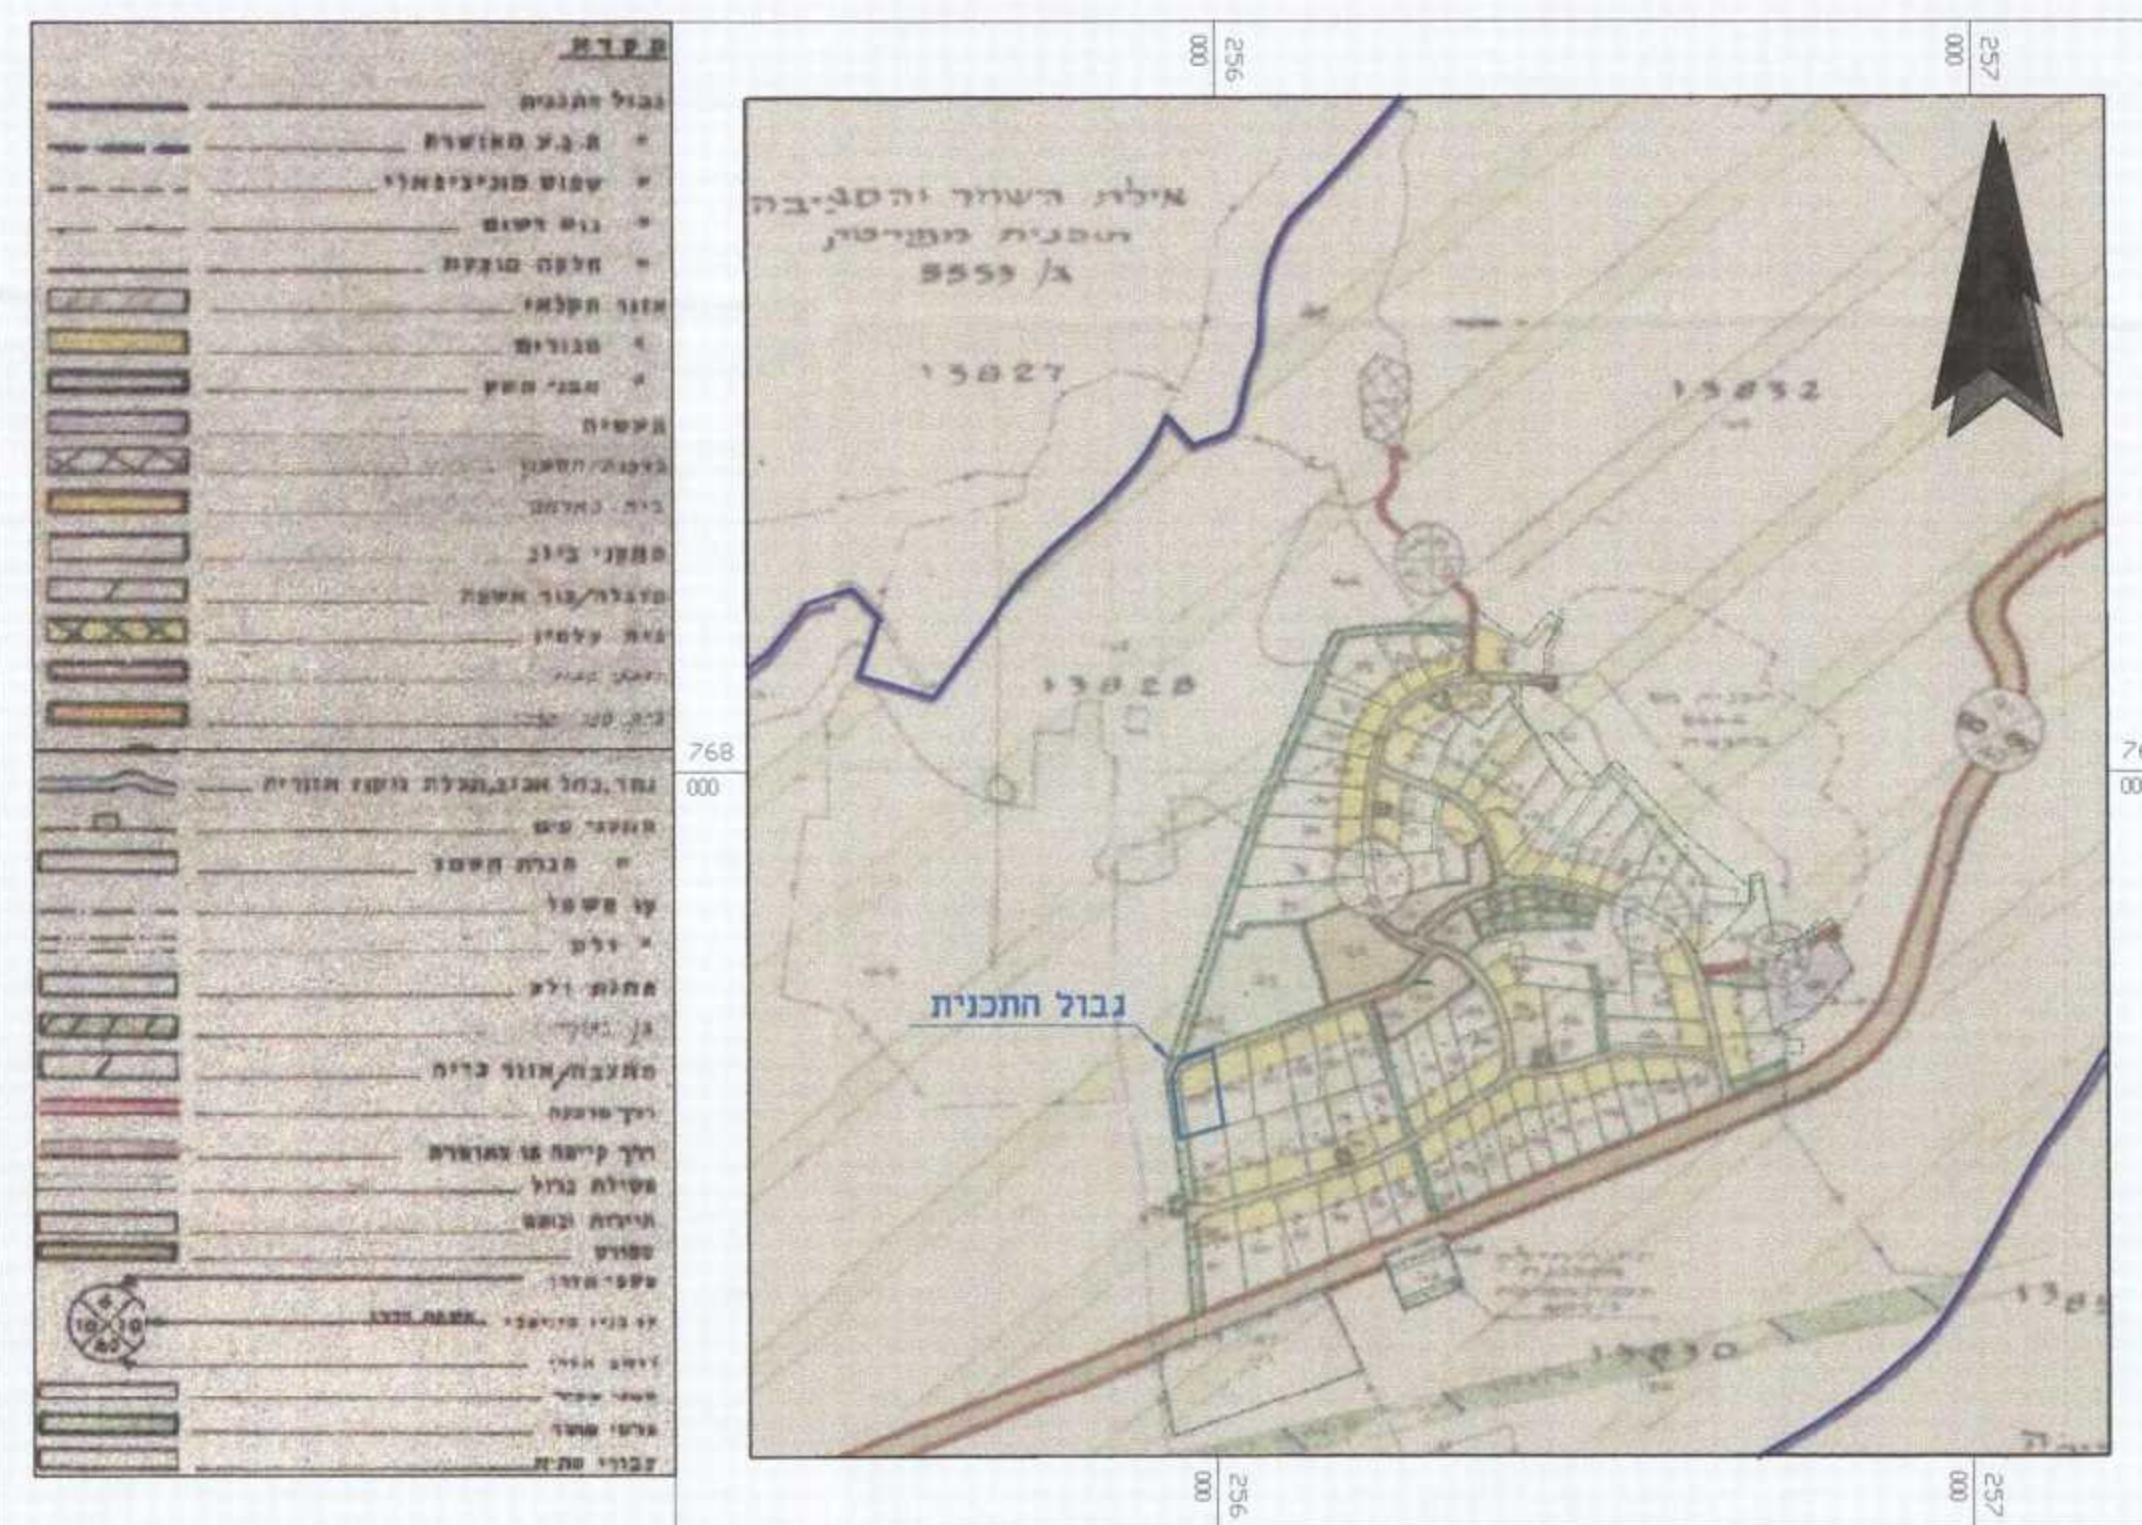

תרשים סביבה קנ"מ 1:2,500 לפי ג/16267

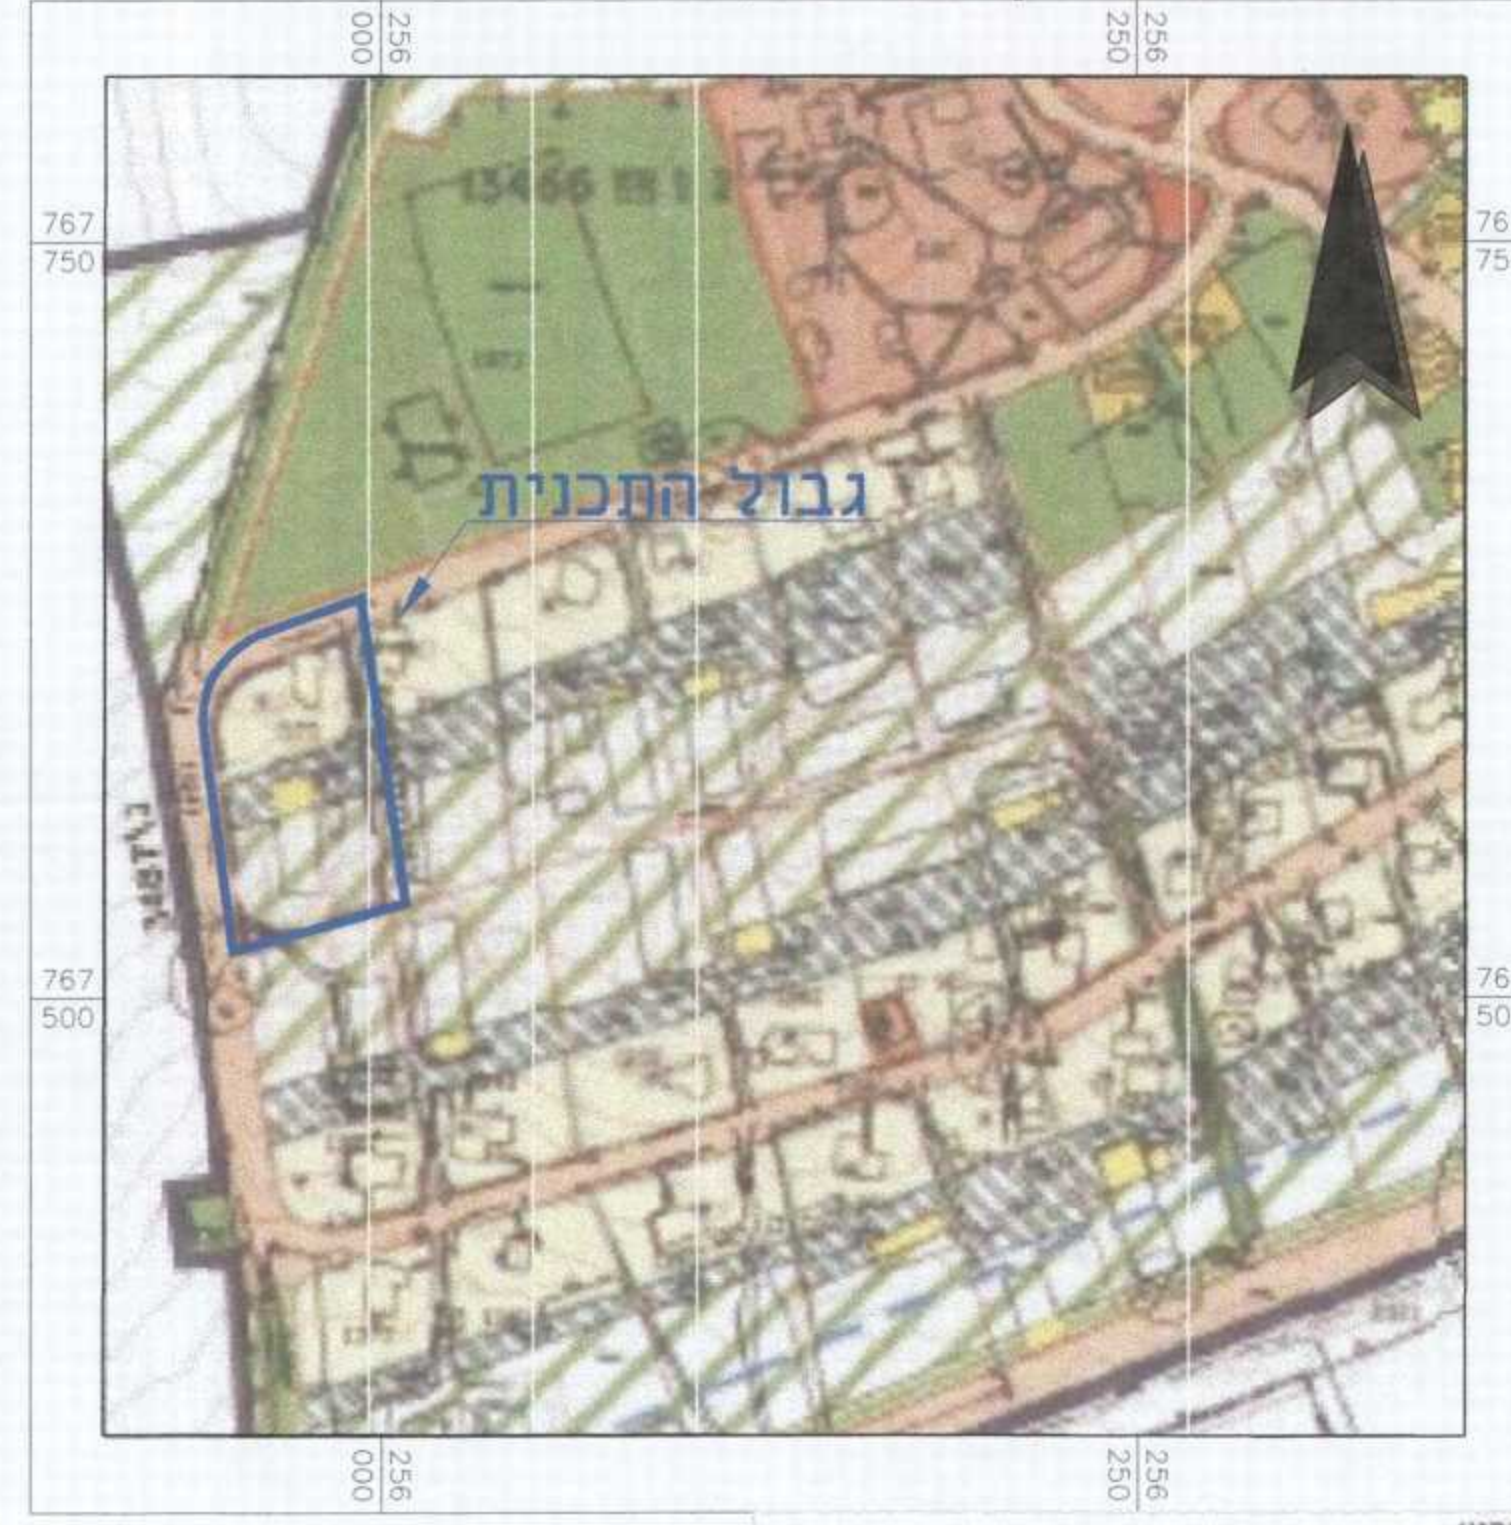

תכנית מס'

21303/1

משמר הירדן משק 85

תשריט

סוג התכנית	סמכות ראשית	סוג איחוד וחלוקה	חיתרים או הרשאות
תוכנית מפורטת	ועדה מחוזית	ללא איחוד וחלוקה	תוכנית שמוכחה ניתן להוציא חיתרים או הרשאות

הצפון	זר:
גליל עליון	חב תכנון מקומי:
מועצה אזורית מבוואות חרמון	ית מקומית:
שמר הירדן	ב:
דונם 5.588	ח התכנית:
1:500	מידה:

גושים וחלקות בתכנית:

גוש	סוג הגרש	חלקות בשלטון	חלקי חלקות	חתימה מוגדלת
13466	מוסדר	18	104.105	מאגן מועצה

תאריך : 21/10/2015

שלב: מילוי תנאים למתן תוקף **מהדורה:** 1

חותמות מוסד התכנון :

[illegible][illegible]

הצהרת המודד

יורי' מצהר בזאת כי מדידת המפה הטופוגרפית/המצבית המוזהב רקע לתוכנית זו, נערכה
ל יד יום: 04/05/2015. והיא הוכנה לפי הוראות נוהל מכא"ת ובהתאם להוראות החוק
לתקנות המודדים שבתוקף.
מדידה אנליטית מלאה בכתב יד יורי' מצהר:

8/2/16 תאריך	סבאג מועד החלטה	1091 מספר רישיון	סבאג מועד שם המודד
-----------------	--------------------	---------------------	-----------------------