

תכנית מס' ג/21730

חניון ברח' המכבים, קריית שמונה

תכנית פורסת

תשריט

שטח איחוד וחלוקה	השטח המיועד	היתרים והרשאות
ללא איחוד וחלוקה	חברת שטח מוכחח למציא יתורים	הרשאות

מחוז:	צפון
מחוז תכנון טקסטי:	קריית שמונה
רשות מקומית:	קריית שמונה
שטח התכנית:	6102.15 מ"ר
קנה מידה:	1 : 500

גושים וחלקות בתכנית:	חלקי חלוקה
גוש 13145	145, 149, 151, 155, 160

תאריך עידכון מדידת: 19/1/2014
חתימת מורד:



שלב: חוקף
מחזור: 10
תאריך: 07-2015

שמות נודעיות:


שם	תאריך	חתימה
מנכ"ל תכנית	04/09/2014	[Signature]
יועץ תכנית	04/09/2014	[Signature]
בשר חלוקה	04/09/2014	[Signature]
עורך תכנית	04/09/2014	[Signature]
מורד	04/09/2014	[Signature]

הצגת המודל:

הוד מודל בנאם כי הודות המודל המוצג לפניכם, נראה כי תוכנית זו, נכונה על ידי כלל
הרשויות המעוררות, ונראה כי תוכנית זו, נכונה על ידי כלל
הרשויות המעוררות, ונראה כי תוכנית זו, נכונה על ידי כלל
הרשויות המעוררות, ונראה כי תוכנית זו, נכונה על ידי כלל

תרשים סביבה קרובה

קנ"מ 1 : 2500

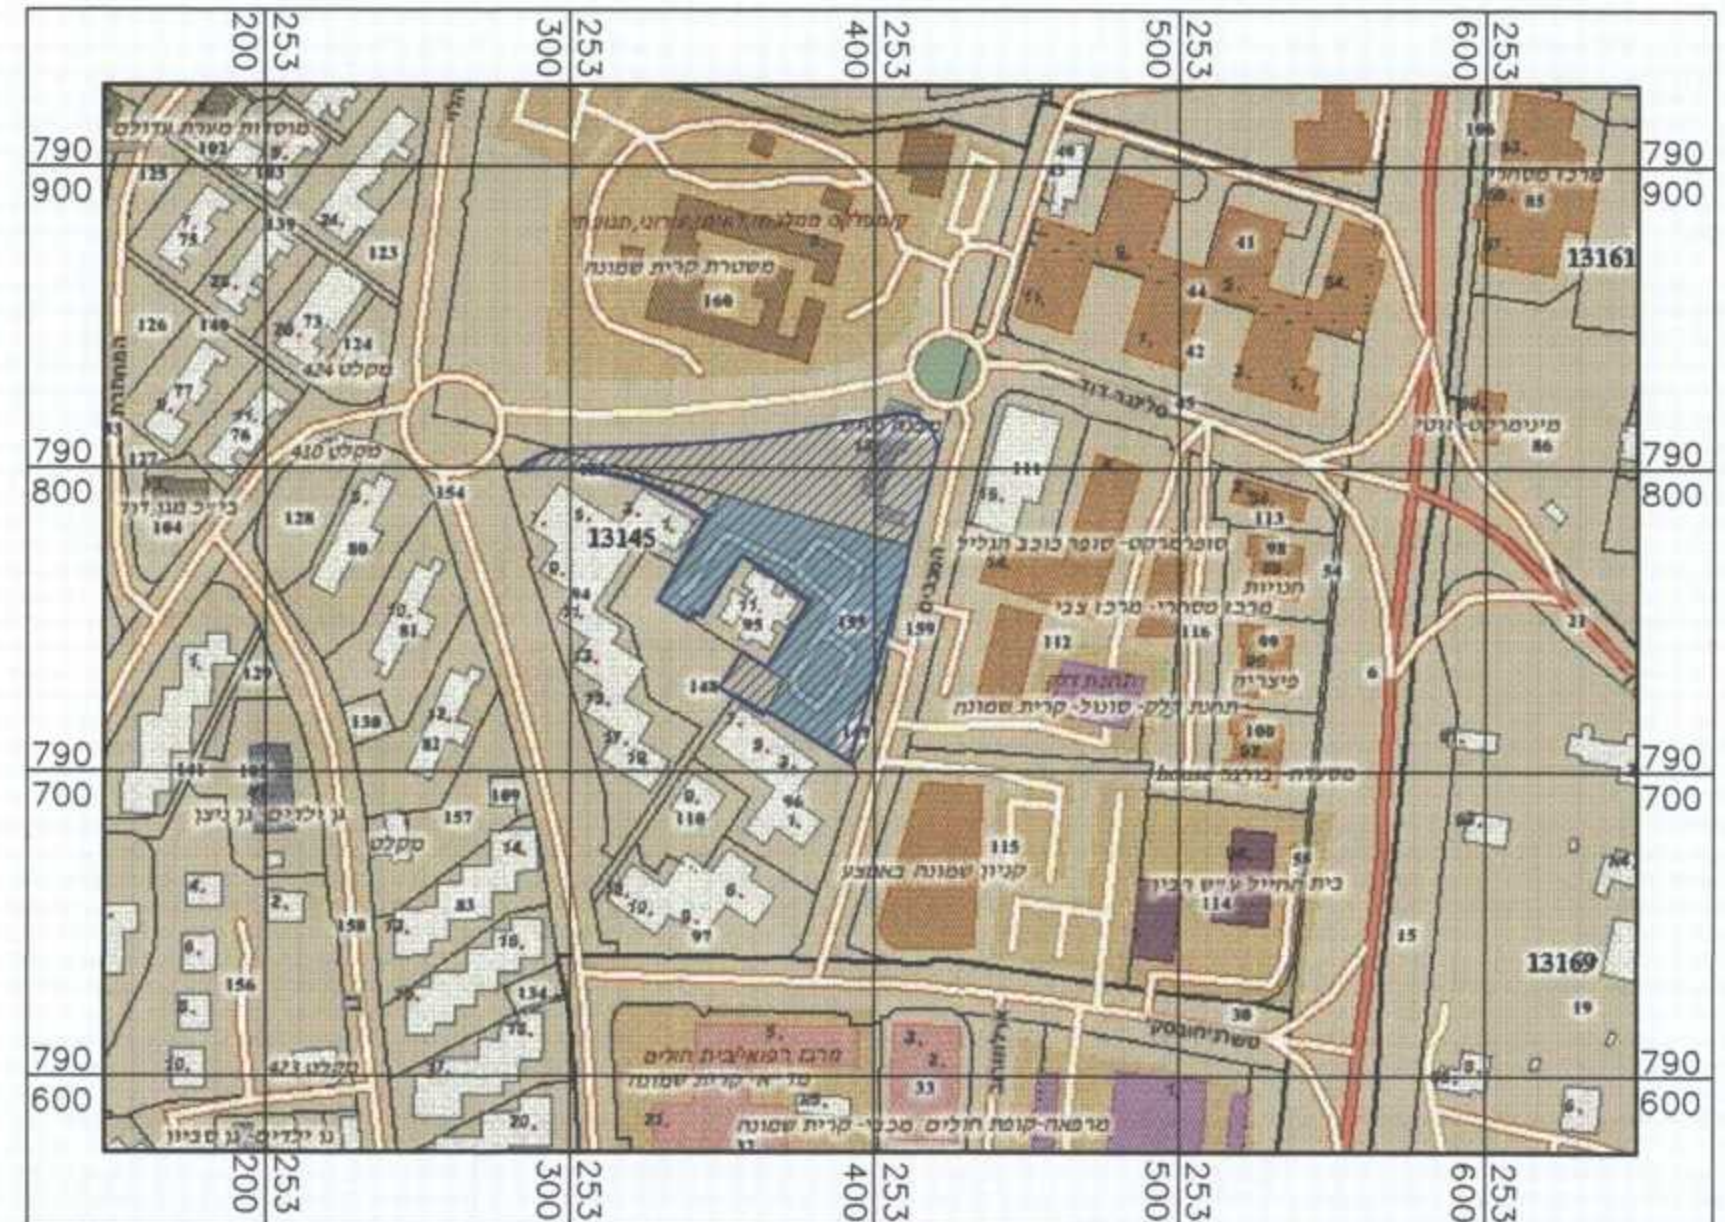


תכנית מוצעת

תרשים סביבה על רקע

תמ"א 35 - מרקמים

קנ"מ 1:10,000

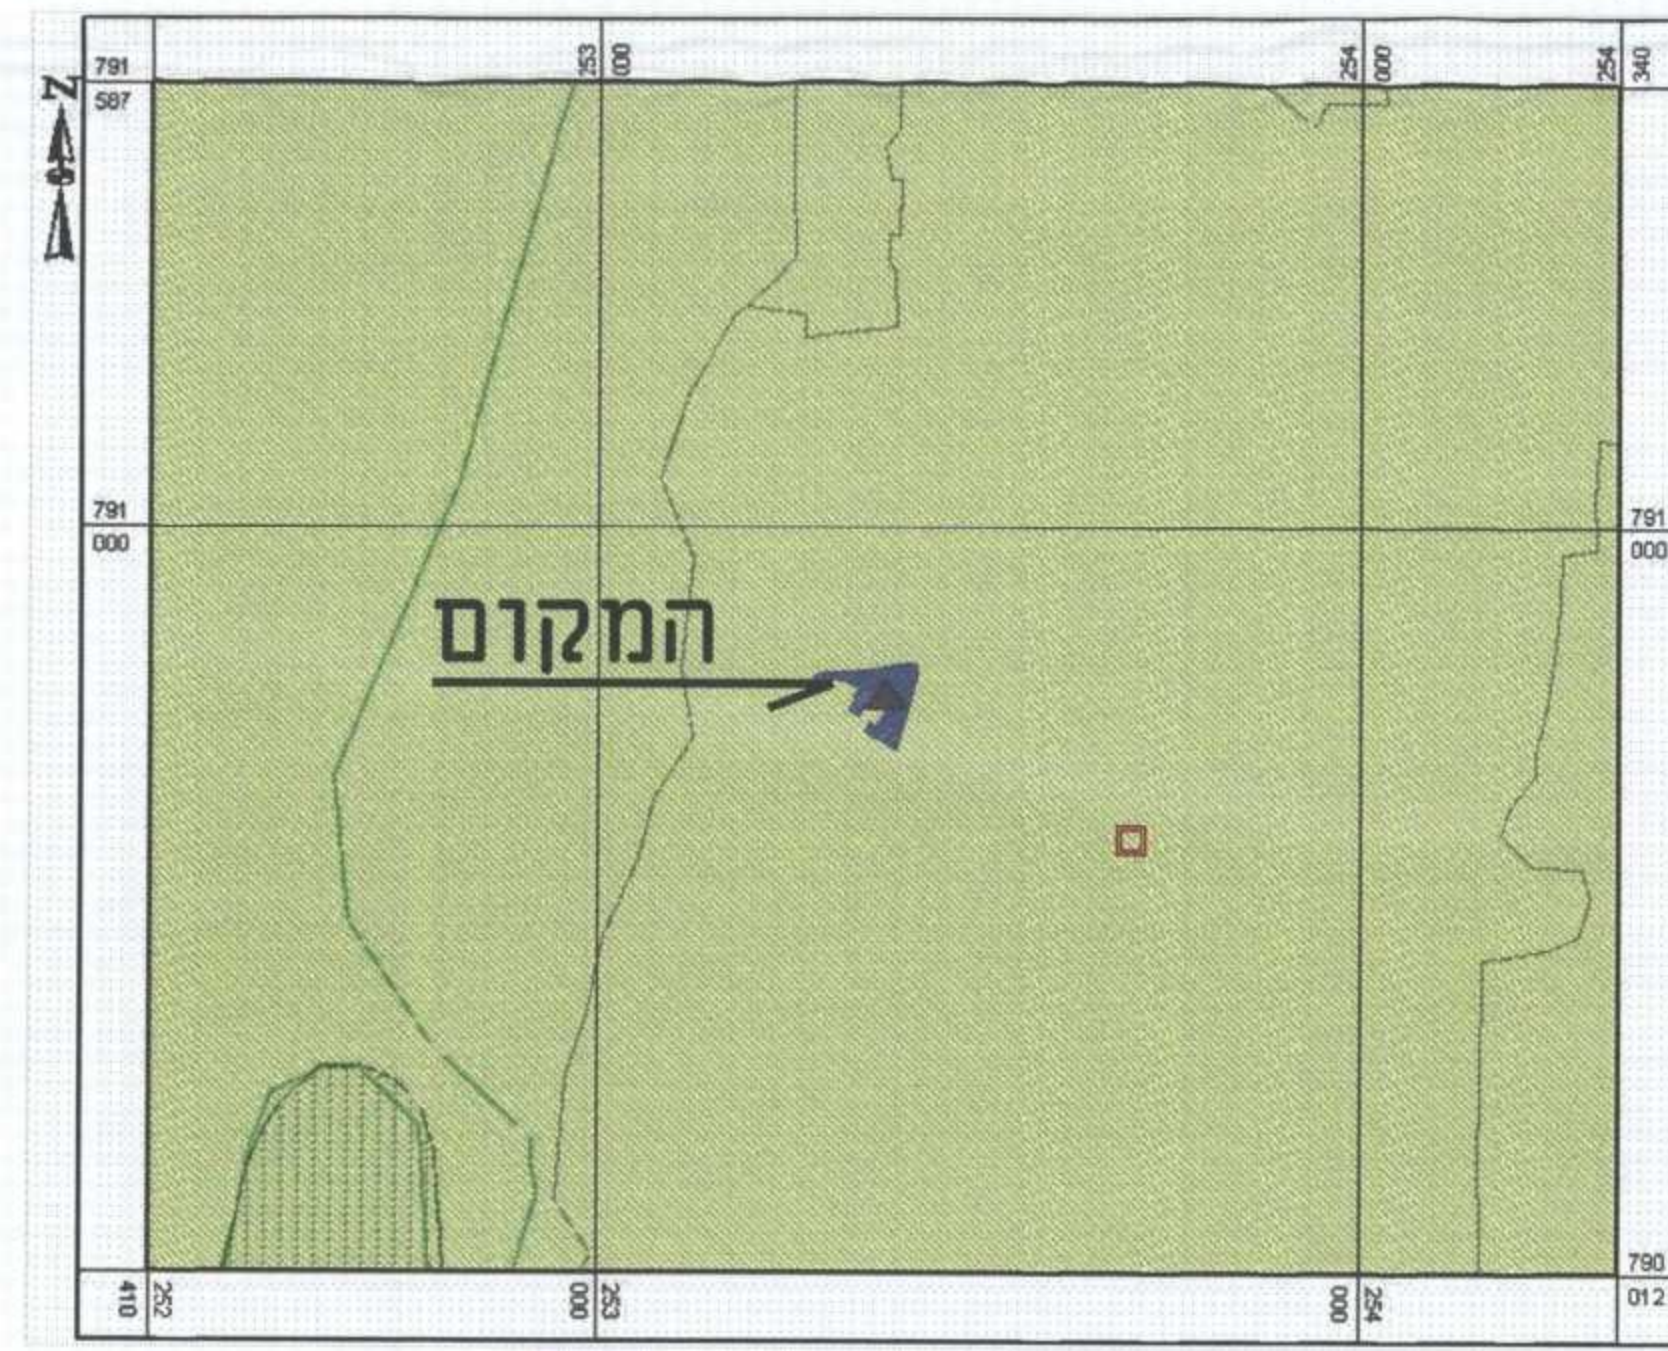


מקרא: מרקם שמור משולב

שטח בנוי בפועל - קפול 2003

תרשים סביבה


קנ"מ 1 : 10,000

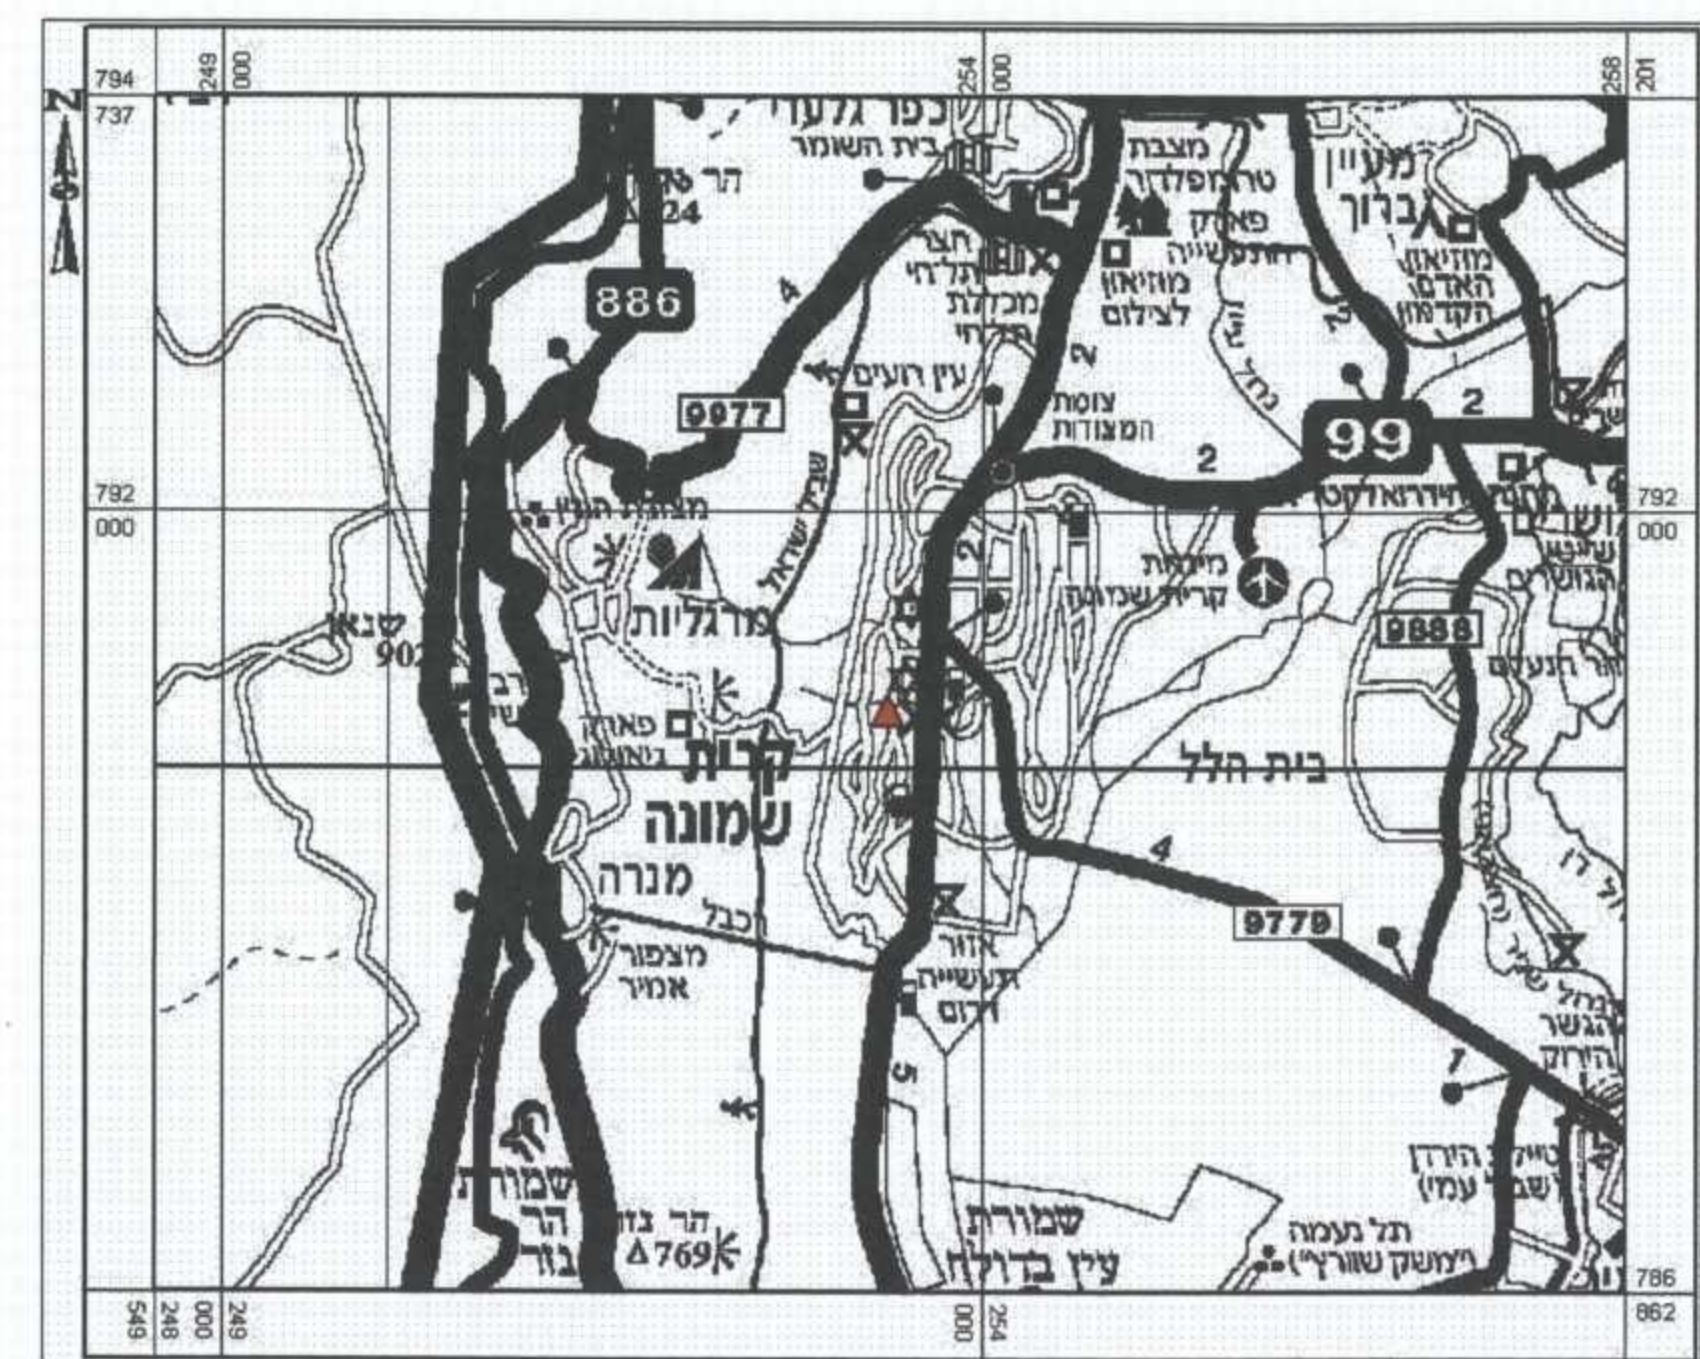

תרשים סביבה על רקע

תמ"א 35 הנחיות סביבתיות

קנ"מ 1:10,000

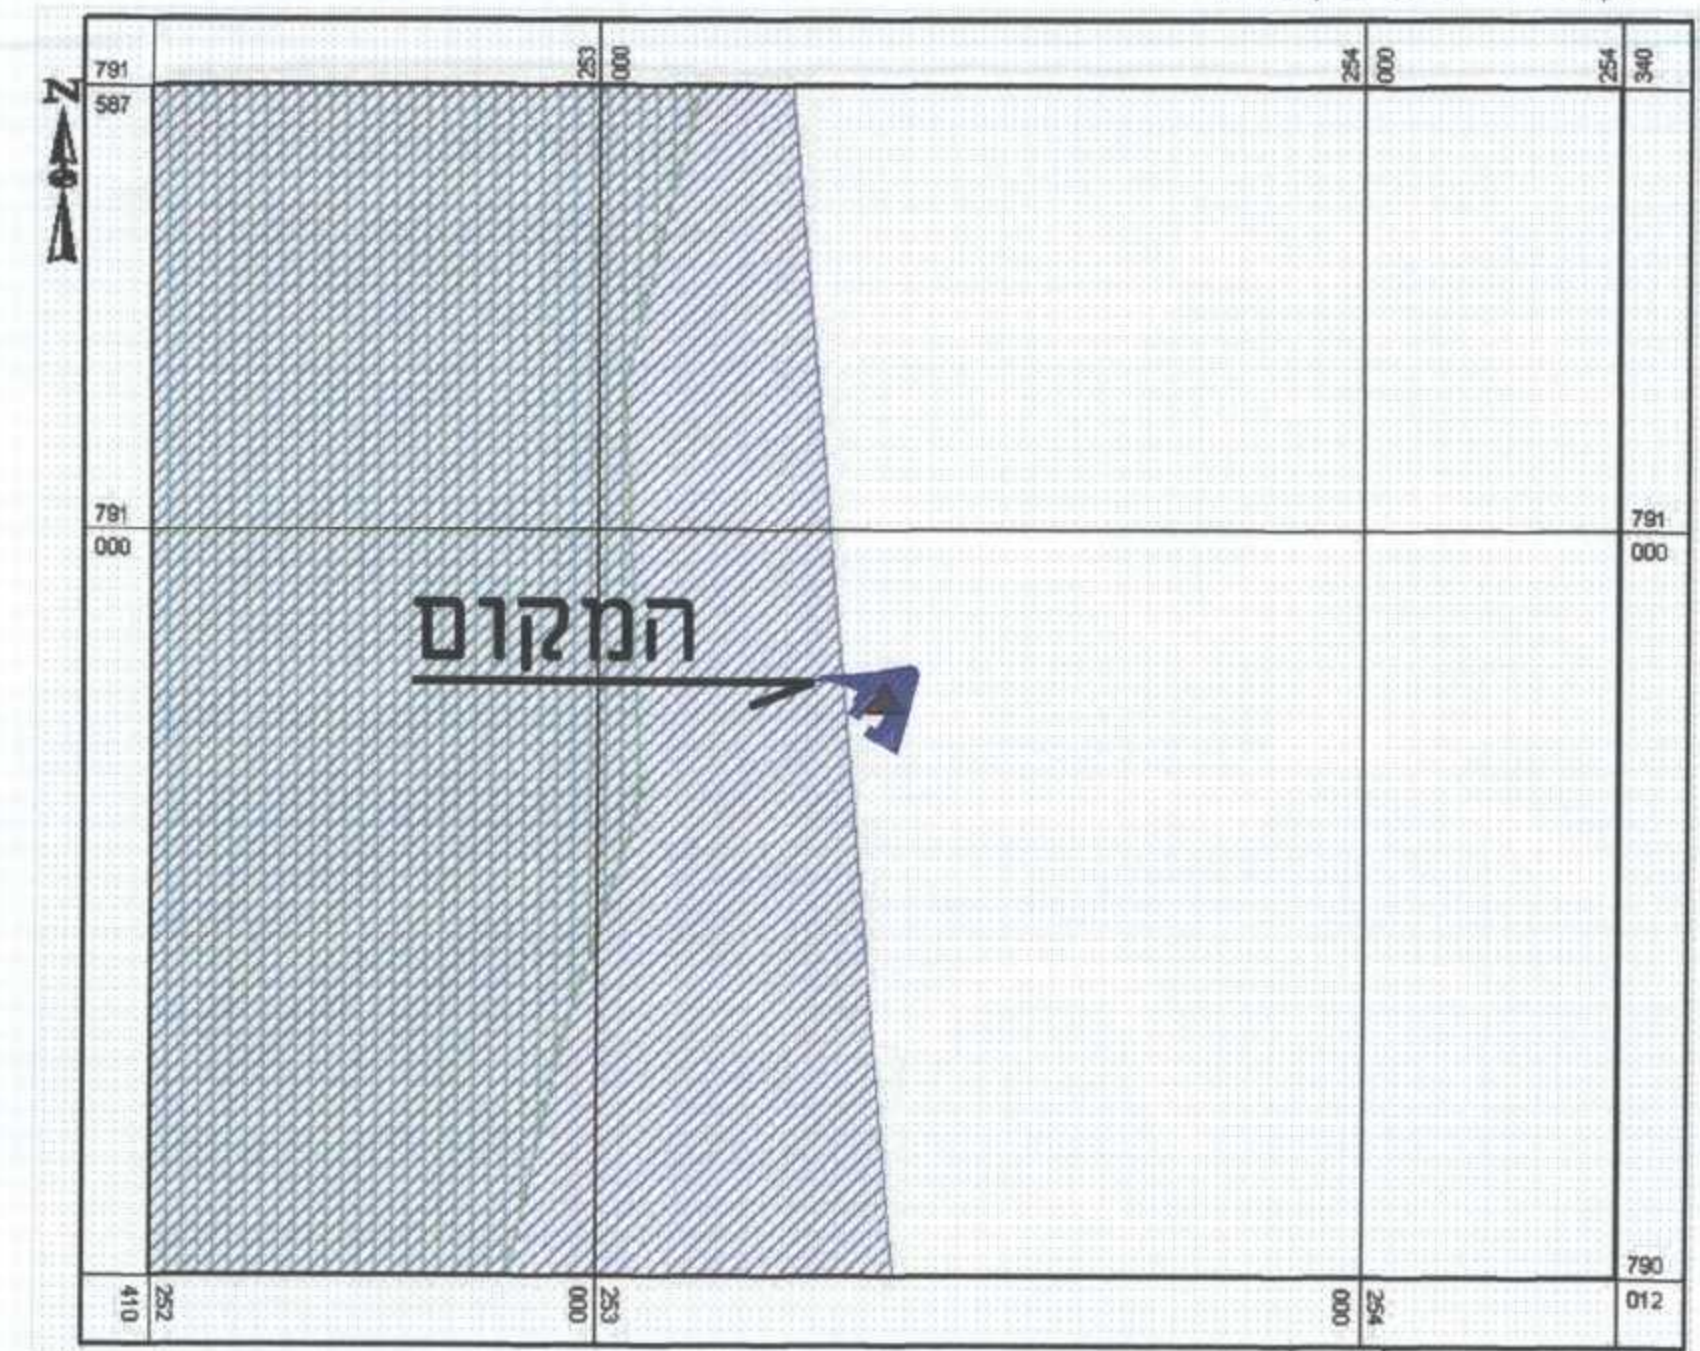


מקרא: רגישות נופית סביבתית גבוהה

שטח לשמור משאבי מים

תרשים סביבה על רקע

תמ"א 29-יעודי קרקע

קנ"מ 1:10,000

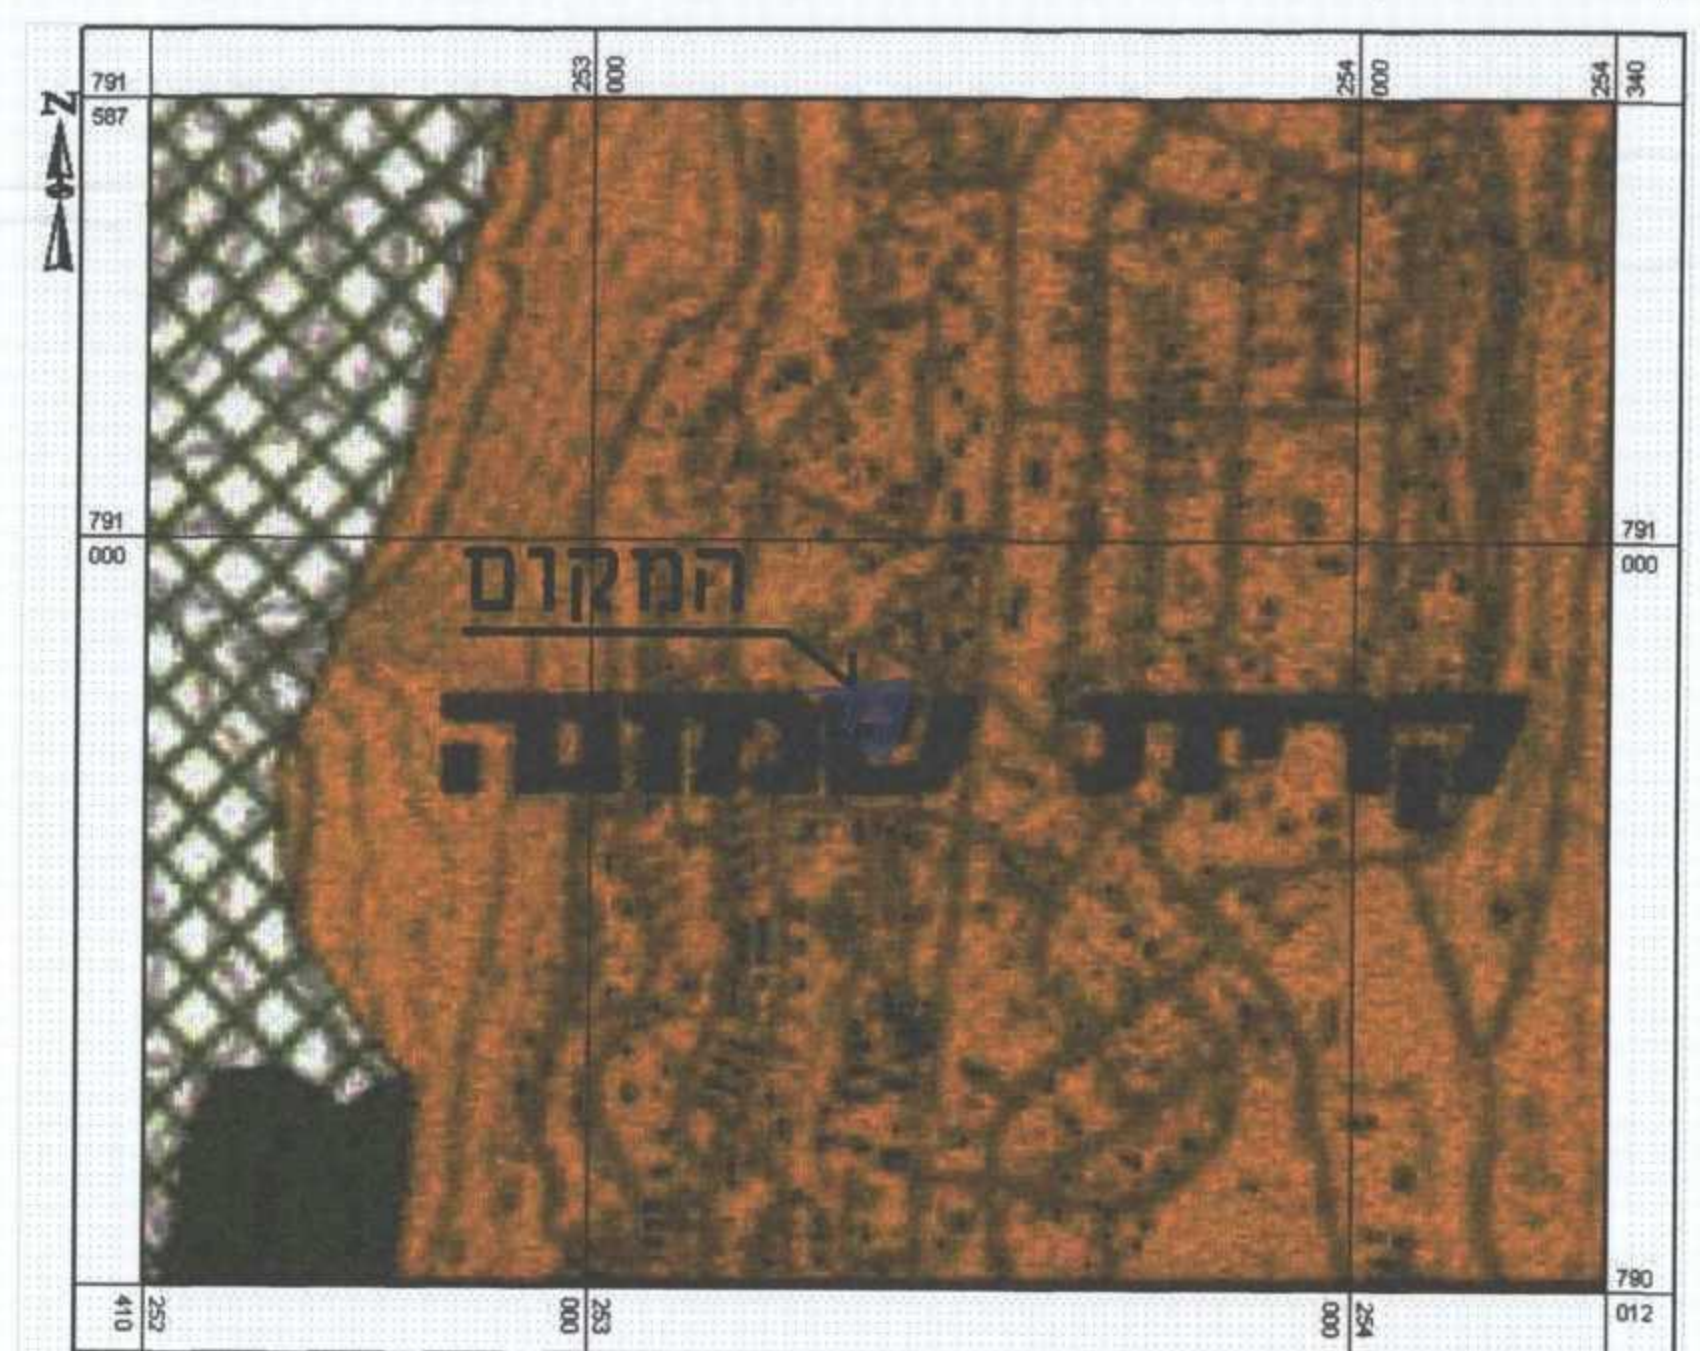

מקרא: יעוד עירוני

מצב מוצע

קנ"מ 1:500

מקרא:

גבול תכנית	גבול תא שטח ומספר
חניון	שטח ציבורי פתוח

מס' גוש 19704

מס' חלקה 27	מספר דרך
קווי בנין	רוחב דרך



מצב מאושר

קנ"מ 1:500

מקרא:

גבול תכנית	גבול תכנית מאושרת
לפי תכנית ג/115 המאושרת:	אזור מגורים א
	אזור מגורים ב
	אזור מסחר
	מסחר משולב במגורים
	אזור מבני ציבור
	אזור מוסדות ציבור
	שטח פרטי פתוח
	שטח ציבורי פתוח
	דרך קיימת
	חניה ציבורית
	חניה בשטח פרטי פתוח

מס' גוש 19704

מס' חלקה 115	מספר דרך
9	קווי בנין
900 5x5 00	רוחב דרך

