


מקרא מצב מאושר


	גבול תוכנית אמיתי
	גבול תוכנית לחצונה
	גבול תוכנית מאושרת
	שטח עתיקות
	מגורים א'
	מגורים ג'
	שטח מבנה ציבור
	מסחר
	שטח ציבורי פתוח
	דרך מאושרת
	מסחר ותעשייה

	זספר תכנית מאושרת
	גבול עש
	גבול חלקה
	זספר חלקה
	רוחב הדרך
	סוד בנין
	רוחב הדרך


קנה מידה 1:500
מצב מאושר

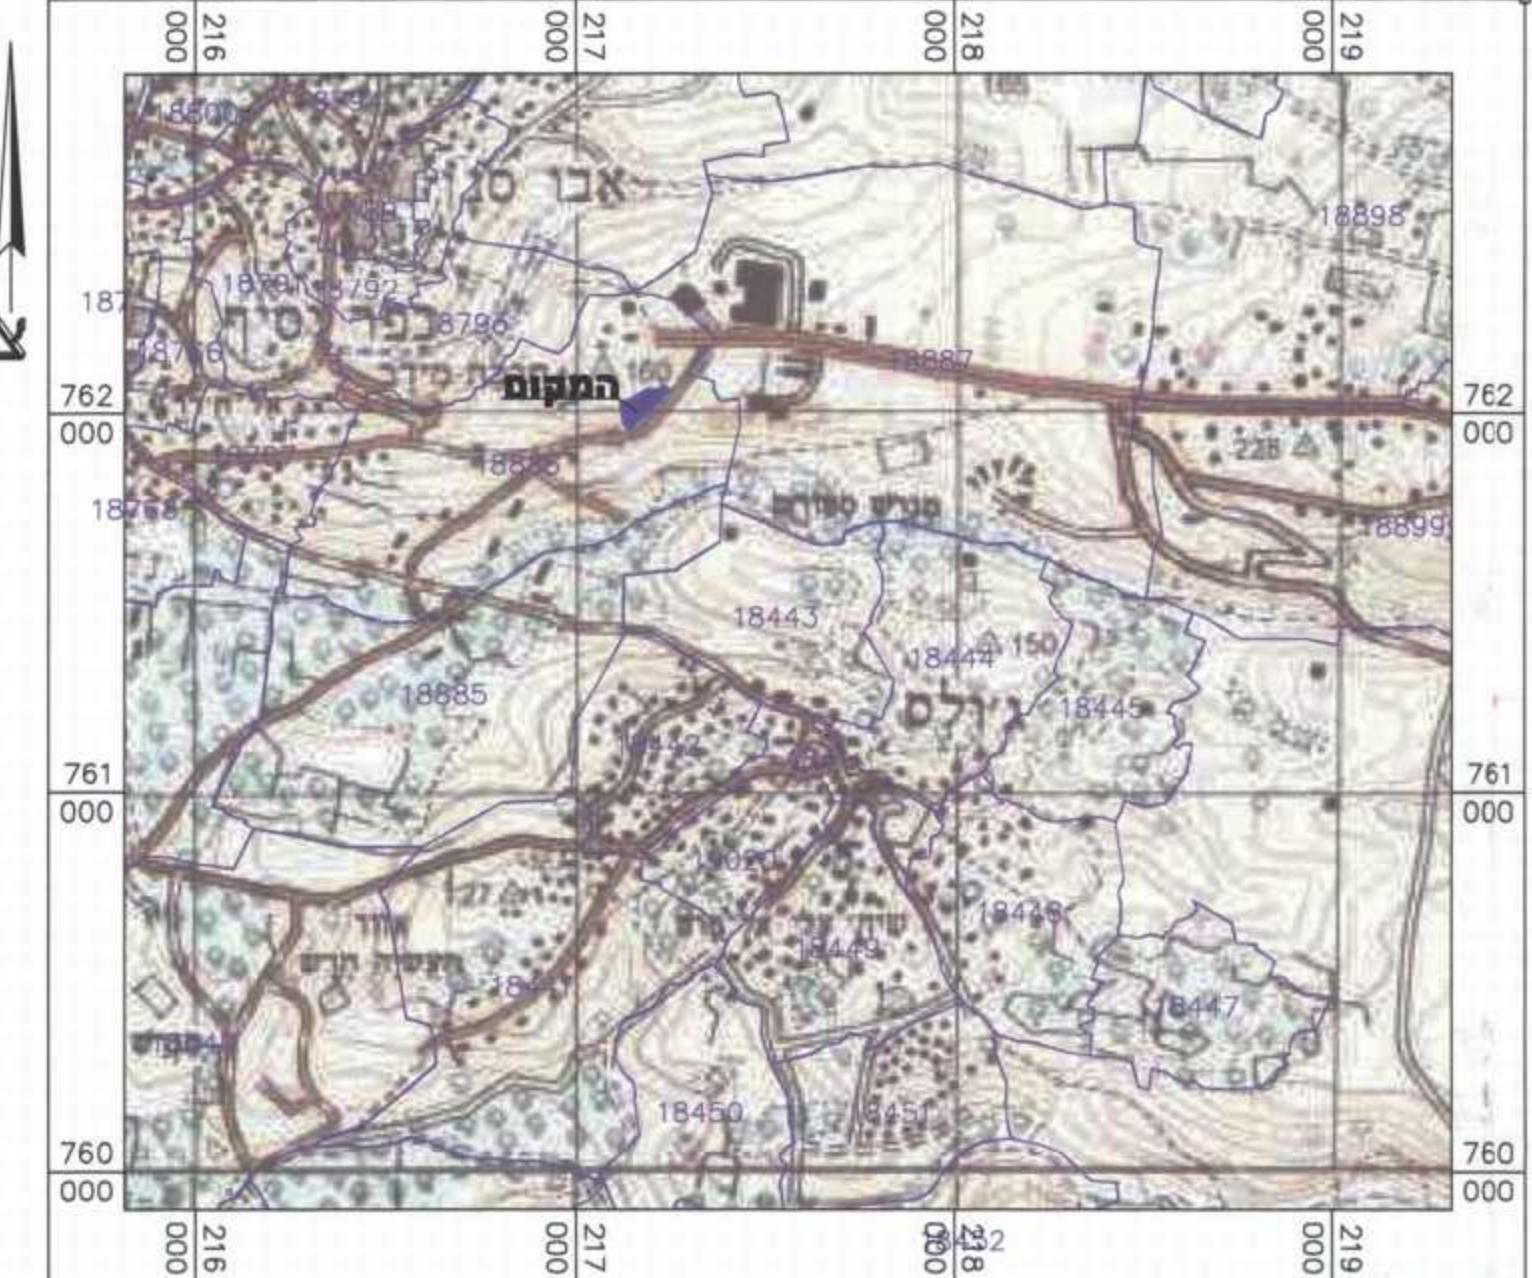

תרשים התמצאות מקום קנ"מ 1:20,000

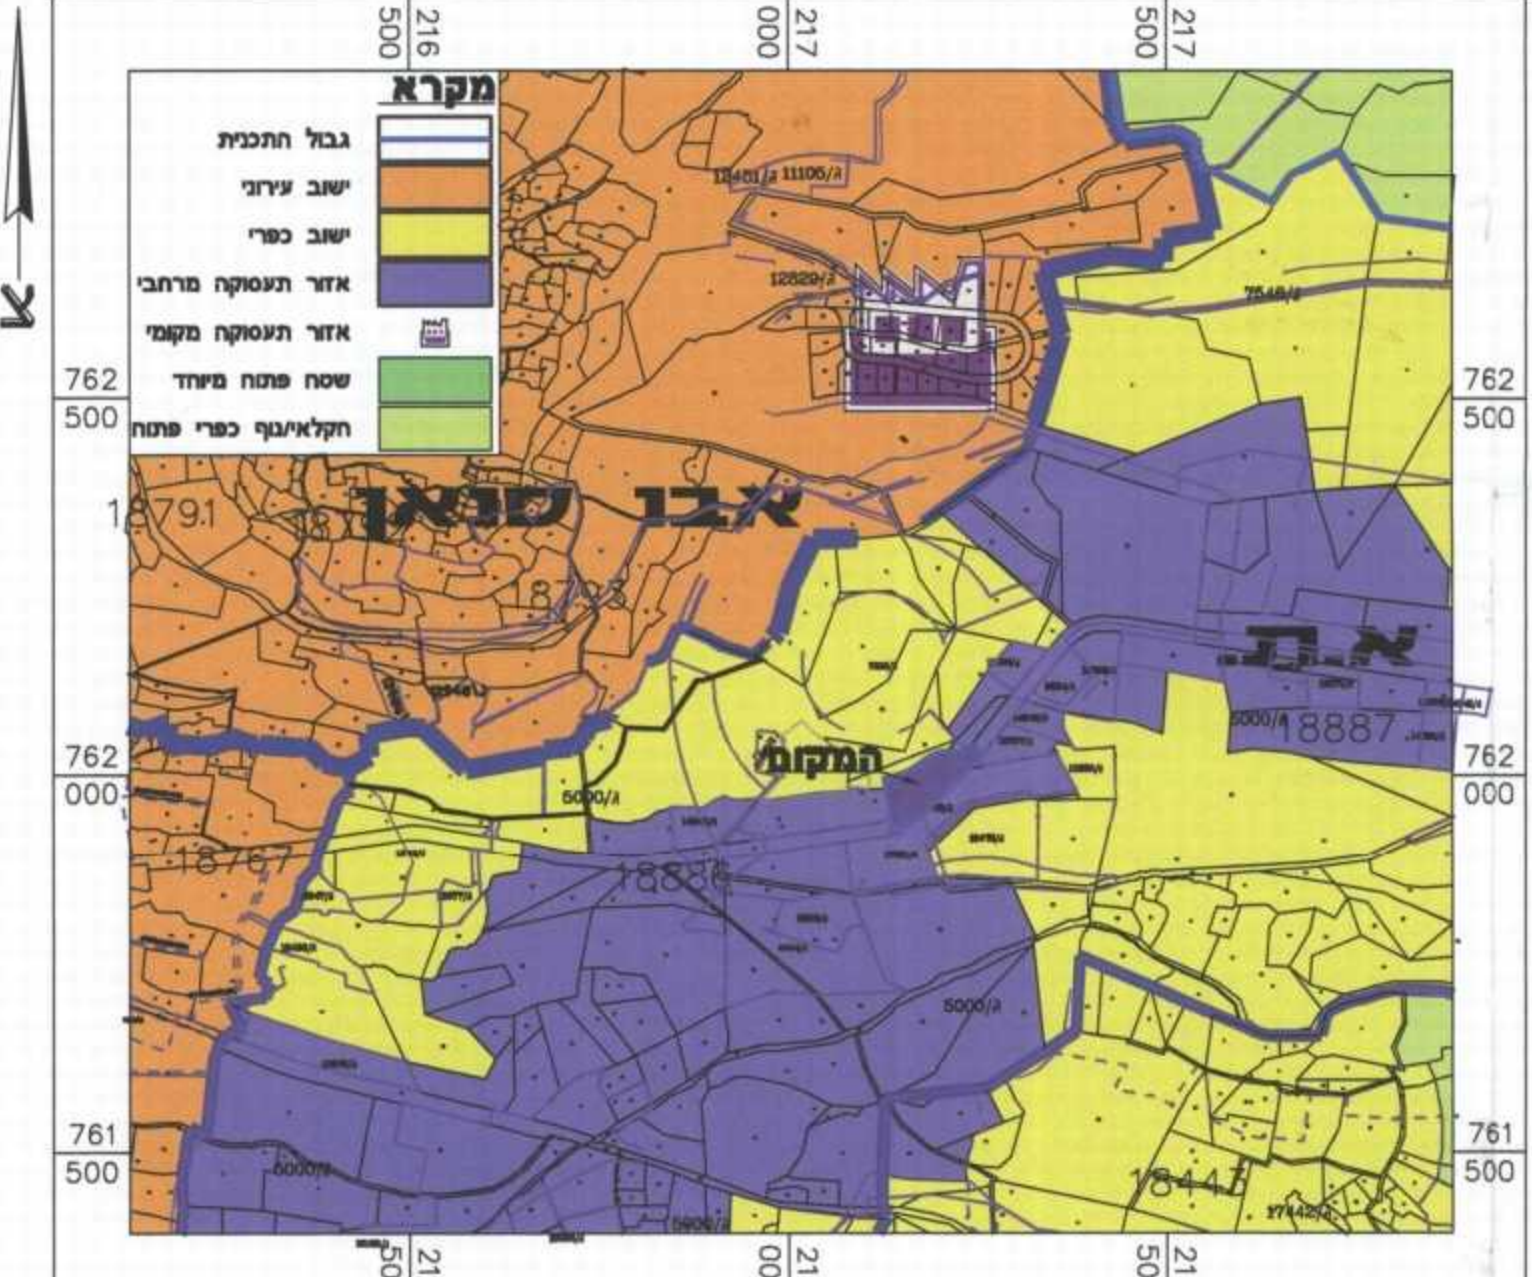

תמ"מ 2-9 שינוי מס' 2 קנ"מ 1:10,000 תשריט יעודי קרקע

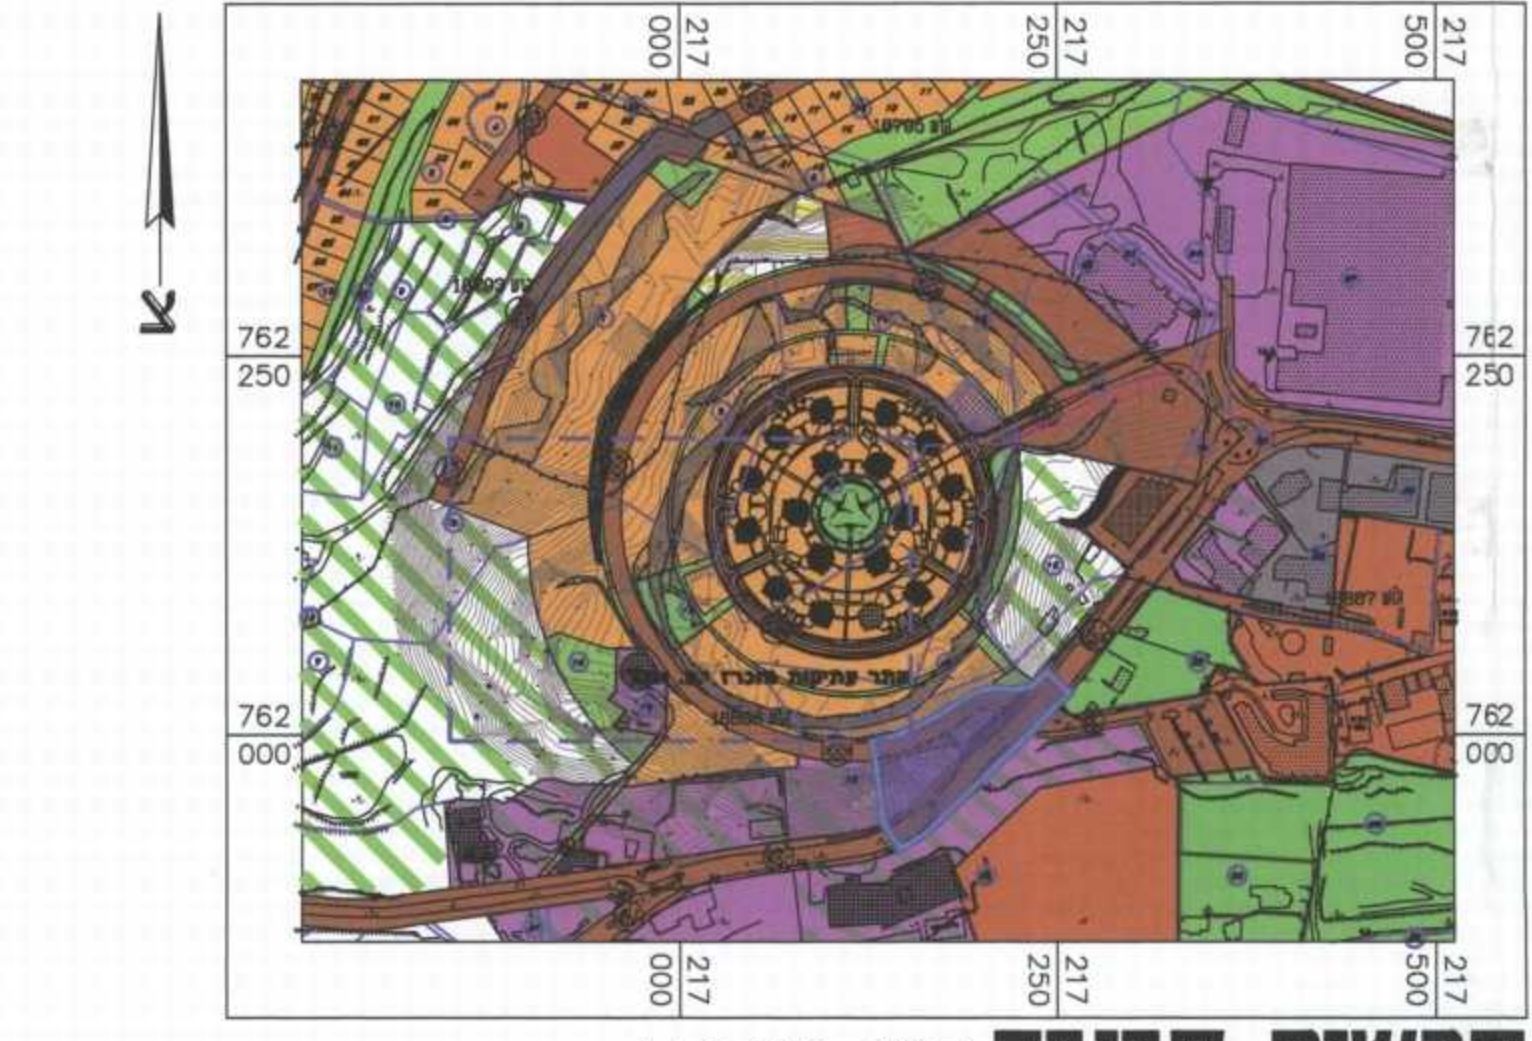

תרשים סביבה קנ"מ 1:5,000

מצב מאושר

252-0240648

הוספת שימושים וגדלת אחוזים בניה בחלקה 16 גוש 18886

נספח לתכנית	
גליון 1 מתוך 1	מנחה
תחולה	תיאור
תאריך עריכת הנספח	13/07/2014
רשימת התרשימים	קנ"מ
תרשים מצב מאושר	1500
תרשים התמצאות מקום	120000
תמ"מ 2 שינוי מס' 9 תרשים יעודי קרקע	110000
תרשים סביבה	15000

שמות וזחיתמות:
עורך הנספח: **שאדי אבריש**
שם: **יאיר יעקב בתכנון**
תאריך: **9.7.2014**
בניה וכבישים בע"מ

משרד התכנון והבניה תש"פ
תוכן התכנון והבניה תש"פ
אישור הבניה תש"פ
תאריך: 13/07/2014
מספר תכנית: 252-0240648
גוש: 18886
חלקה: 16