

משרד הפנים
מחנה הצפון ועדה מחוזית
28-07-2015
208-0216739

תכנית מס' 208-0216739

מתחם חוצות כרמיאל

תוספת שטחי שרות, תוכנית מס' ג/21808

מצב מאושר

איחוד וחלוקה	סמכות ראשית	היתרים או הרשאות
ללא איחוד וחלוקה	ועדה מחוזית	תכנית שמכוחה ניתן להוציא היתרים או הרשאות

מחזור:
מרחב תכנון מקומי: כרמיאל
רשות מקומית: כרמיאל
שטח התכנית: 21,878 מ"ר
קנה מידה: 1 : 1250

גושים וחלקות בתכנית:

גוש	סוג הגוש	חלקות בשלמותן	חלקי חלקות
19160	מוסדר 5,6		7,24

חותמות מוסד התכנון:


משרד הפנים מחוז צפון
 חוק התכנון והבניה תשי"ב-1955
 אישור תכנית מס' 208-0216739
 הועדה המחוזית לתכנון ובניה החליטה
 ביום 27/07/2015 לאשר את התכנית
 מנהל מינהל התכנון אריאל - ד"ר העדה המחוזית

הודעה על אישור תכנית מס' 208-0216739
 פורסמה בילקום הפרסומים מס' _____
 מיום _____

שלב: מילוי תנאים למתן חוקף מהדורה: 1 תאריך: 20/04/2015

שמות וחתימות:

מגיש התכנית	חב' גבריאלים	מסמך: ת.ד. 2036 כרמיאל	מסמך: 04-9884549	מסמך: 04-9887825
היזם בפועל	לא רלבנטי			
בעלי הזכויות בקרקע	1 מינהל מקרקעי ישראל	2 חברת גבריאלים	3	
עורך התכנית	צמיר אדריכלים ומתכנני ערים בע"מ	ר"ח יוזמה 3 סירת כרמל 39032	מסמך: 04-8570238	מסמך: 04-8571234

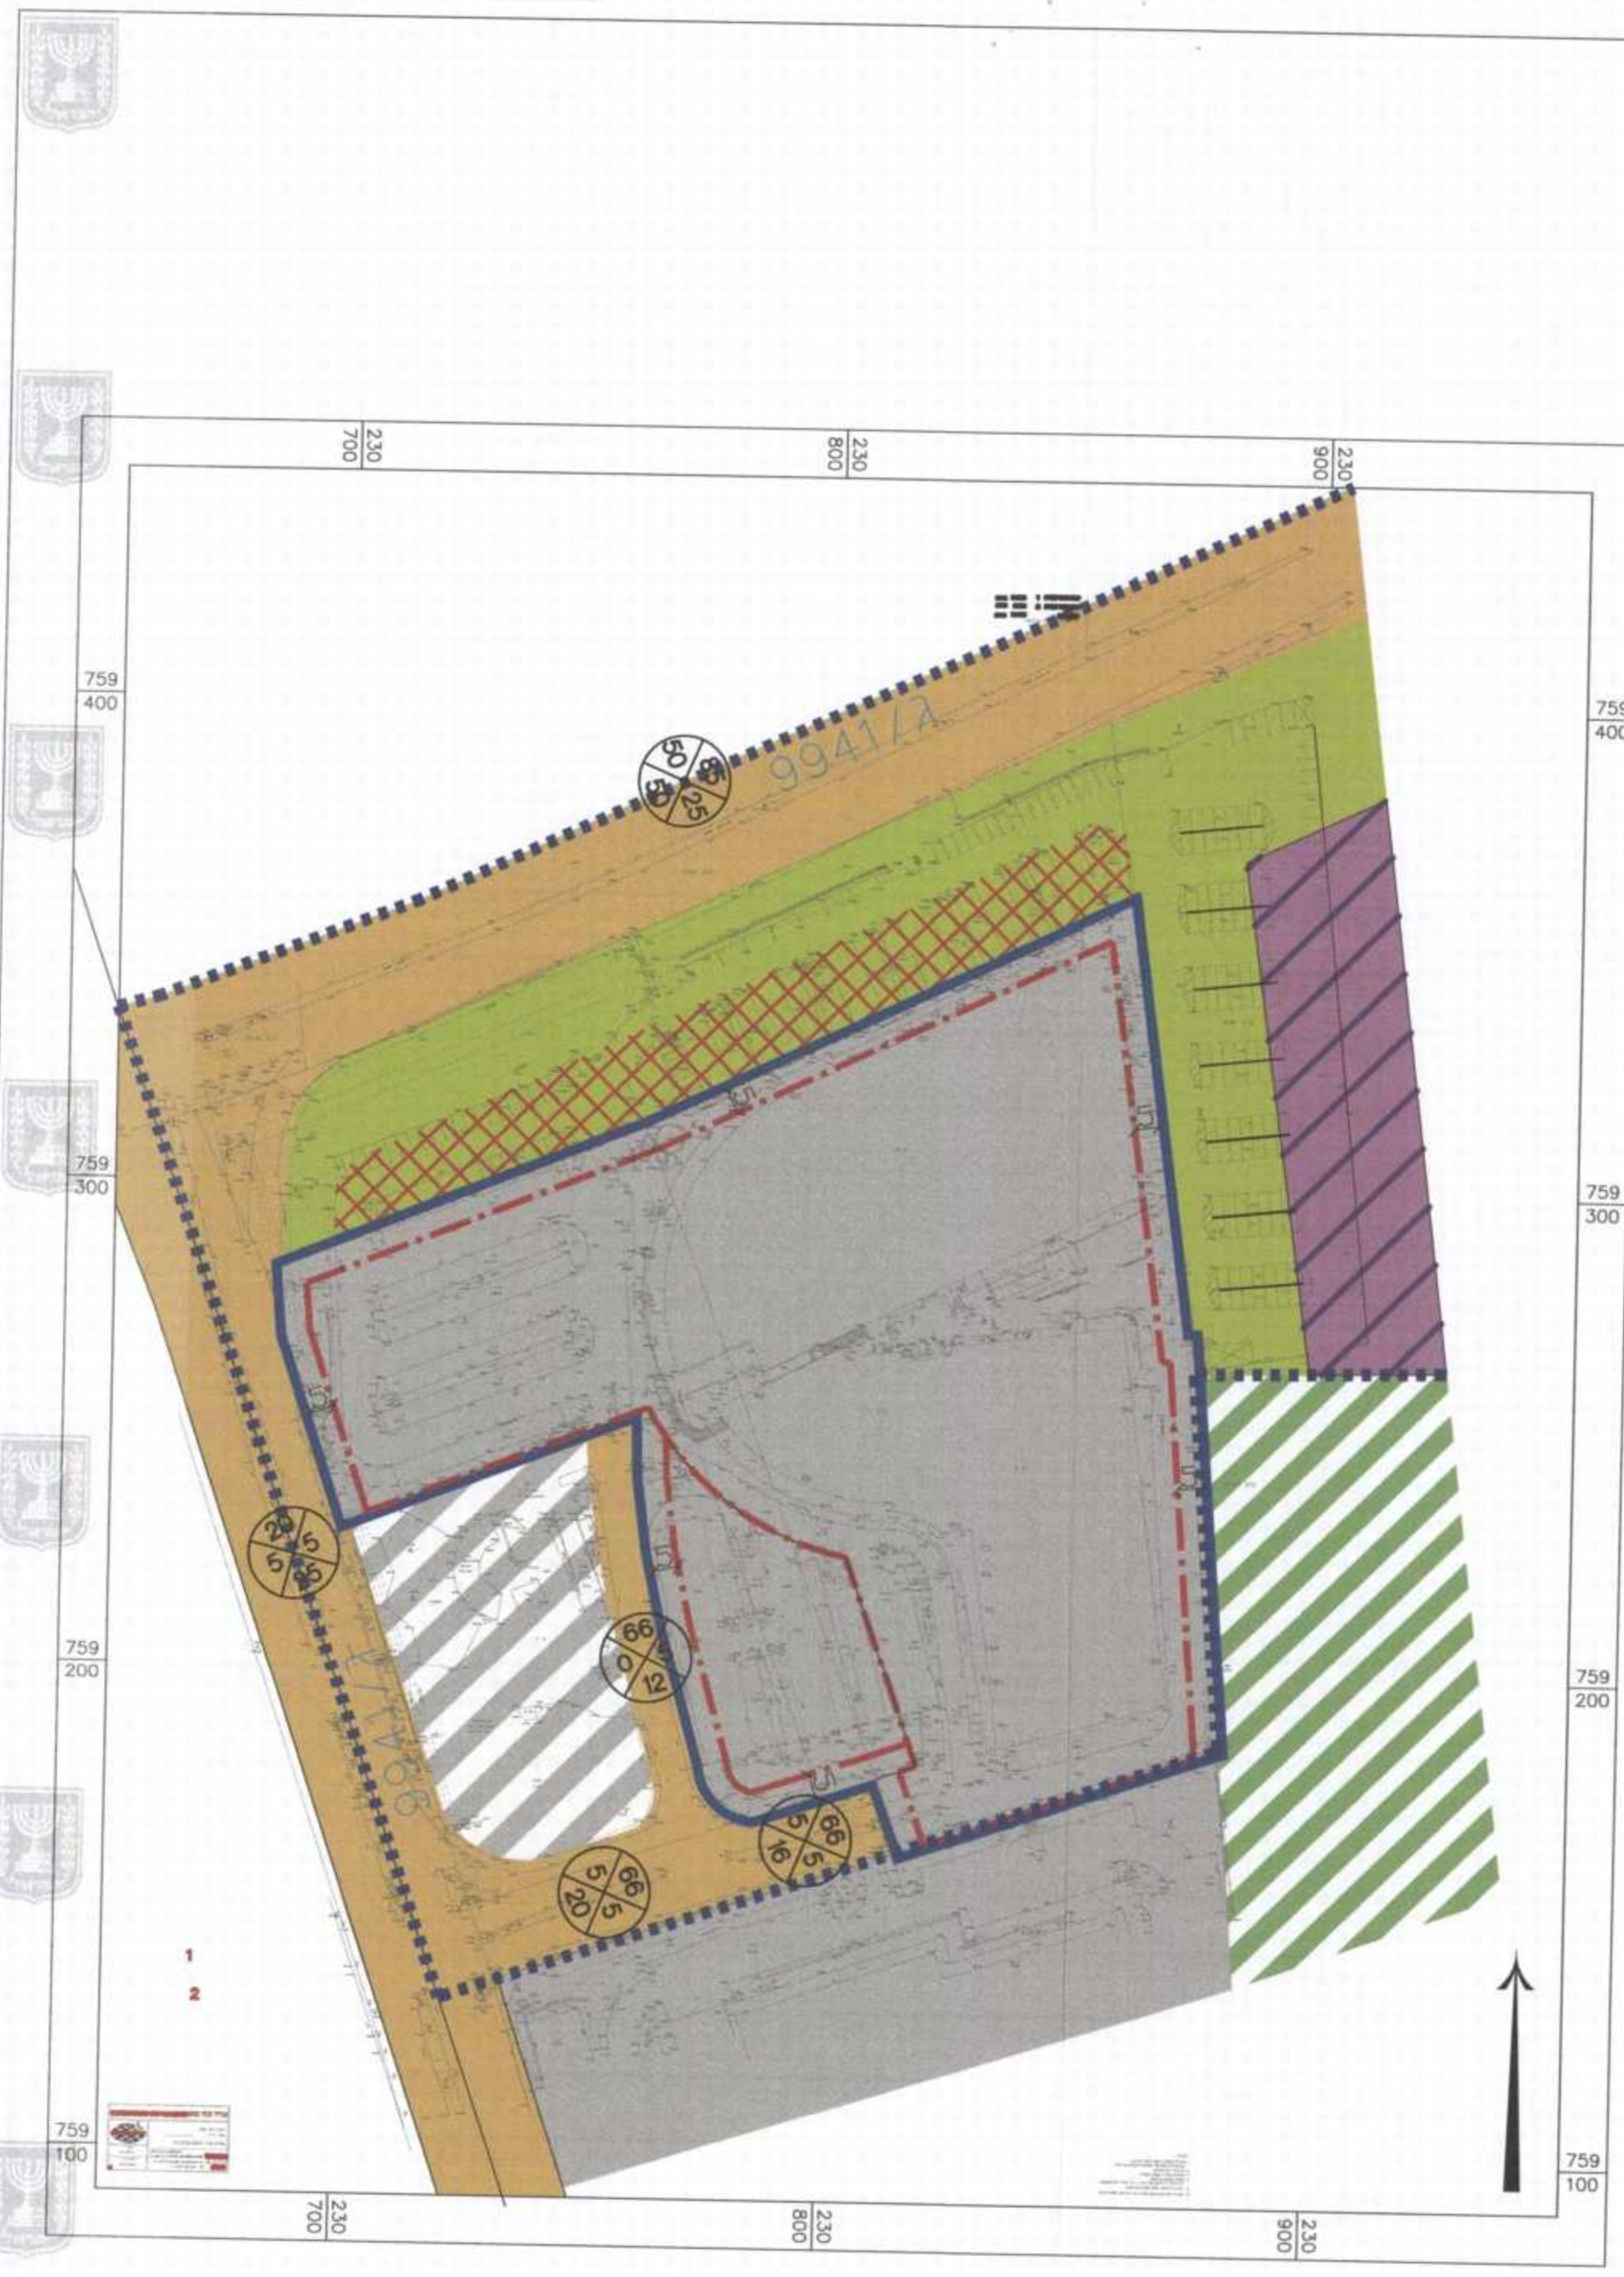

מיקרא

[Grey Box]	שטח למבני מסחר
[Purple Box]	שטח למתקנים הנדסיים
[Green Box]	קרקע חקלאית
[Light Green Box]	שטח ציבורי פתוח
[Orange Box]	דרך מאושרת
[Red Cross-hatch Box]	שצ"פ משולב חניה
[Diagonal Lines Box]	שטח שרותי רכב
[Red Dashed Line]	קוי בנין
[Blue Solid Line]	גבול תכנית
[Black Dotted Line]	גבול תכנית מאושרת