
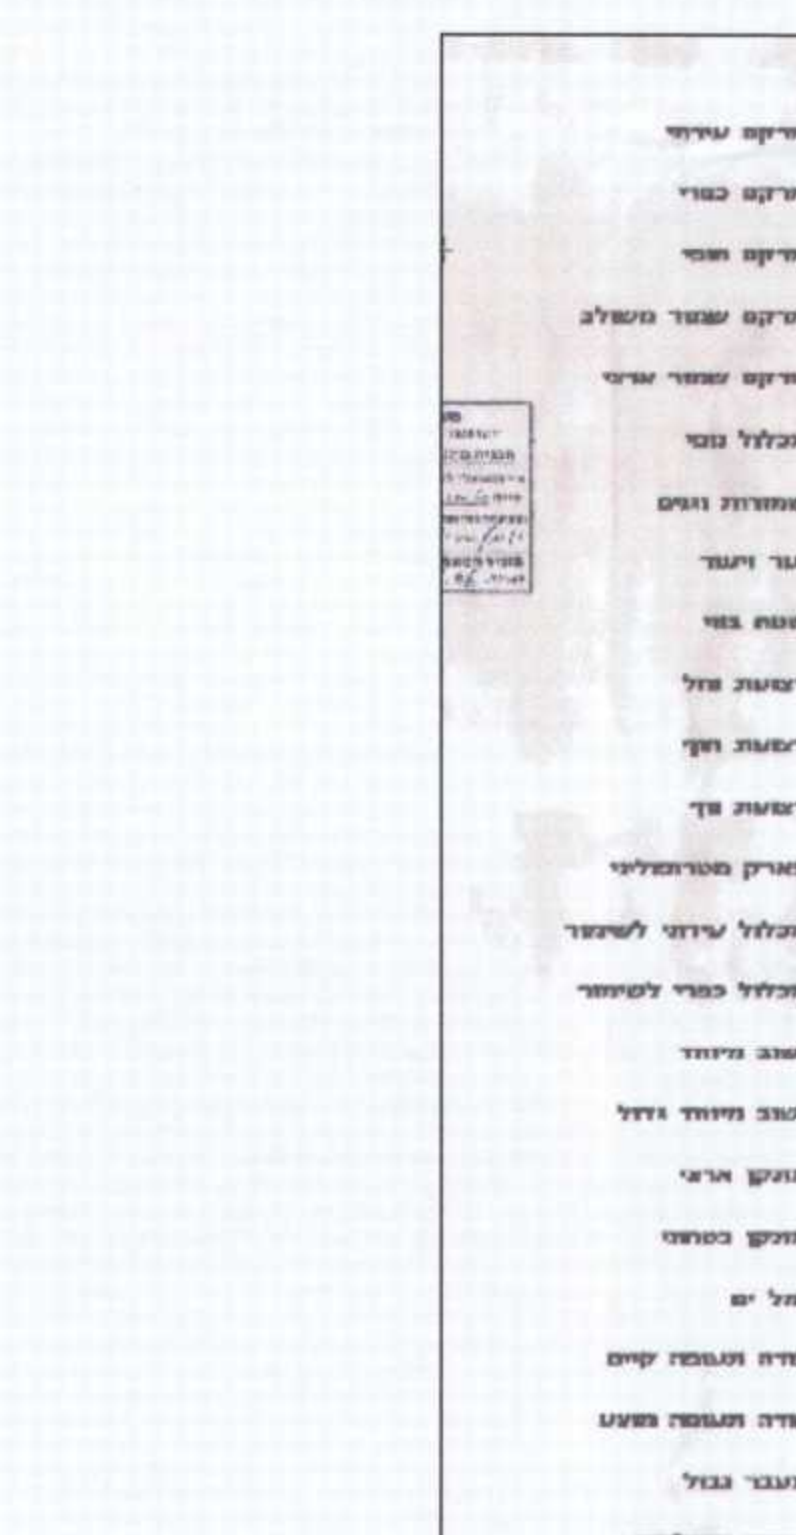
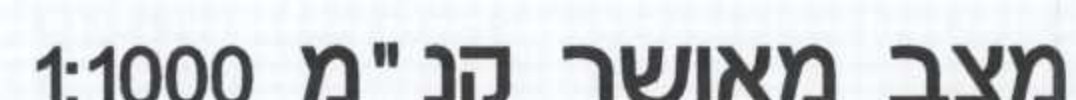
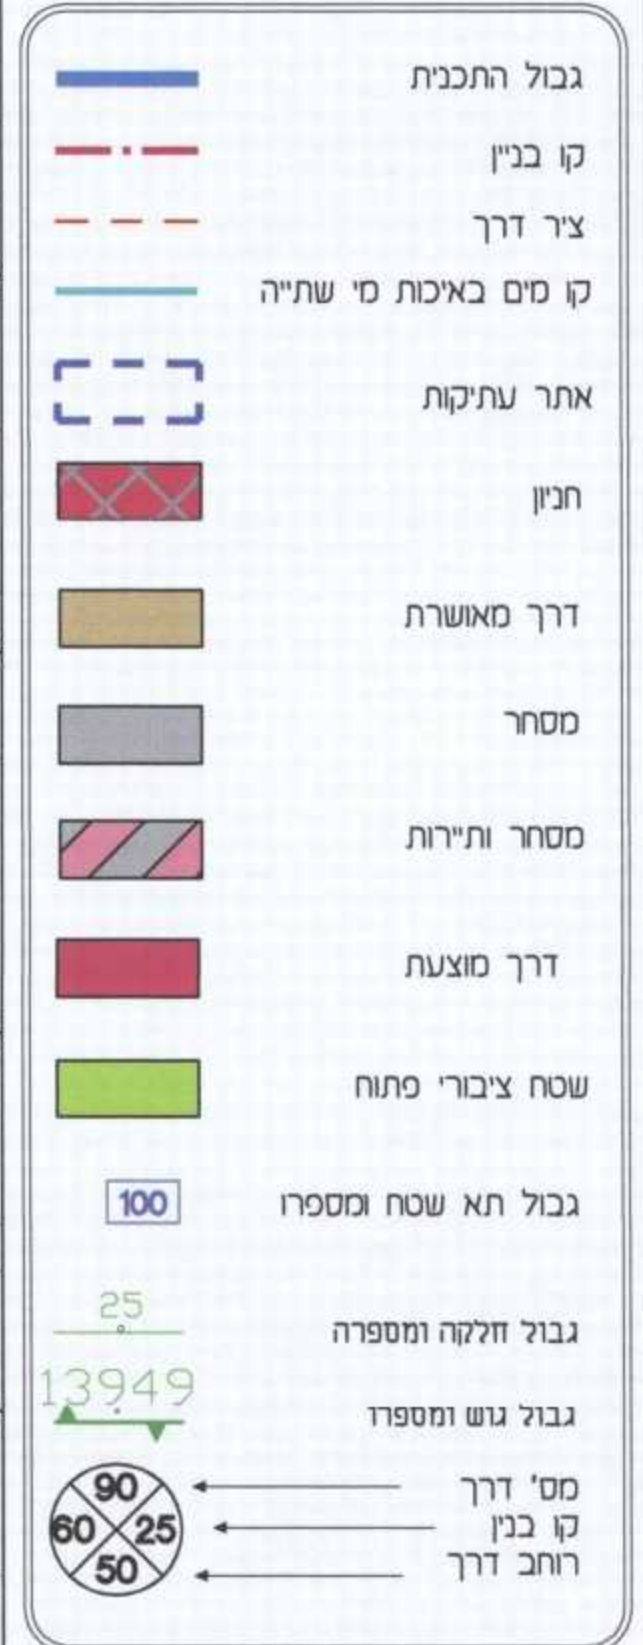


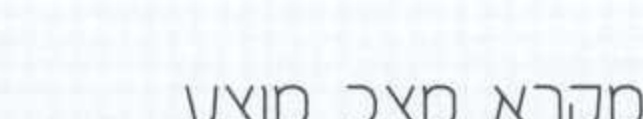

תכנית מס' 20738 /ג

ות מוסד התכנון :

שם פרטי ומשפחה	מספר זחות	שם ומספר תאגיד\שם	חתימה
-------------------	-----------	----------------------	-------

777

30/03/2017 והיא הוכנה לפי הוראות נוהל מבא"ת ובהתאם להוראות החוץ
רמזים: דעה רבין רכחול ובהדפסות: