



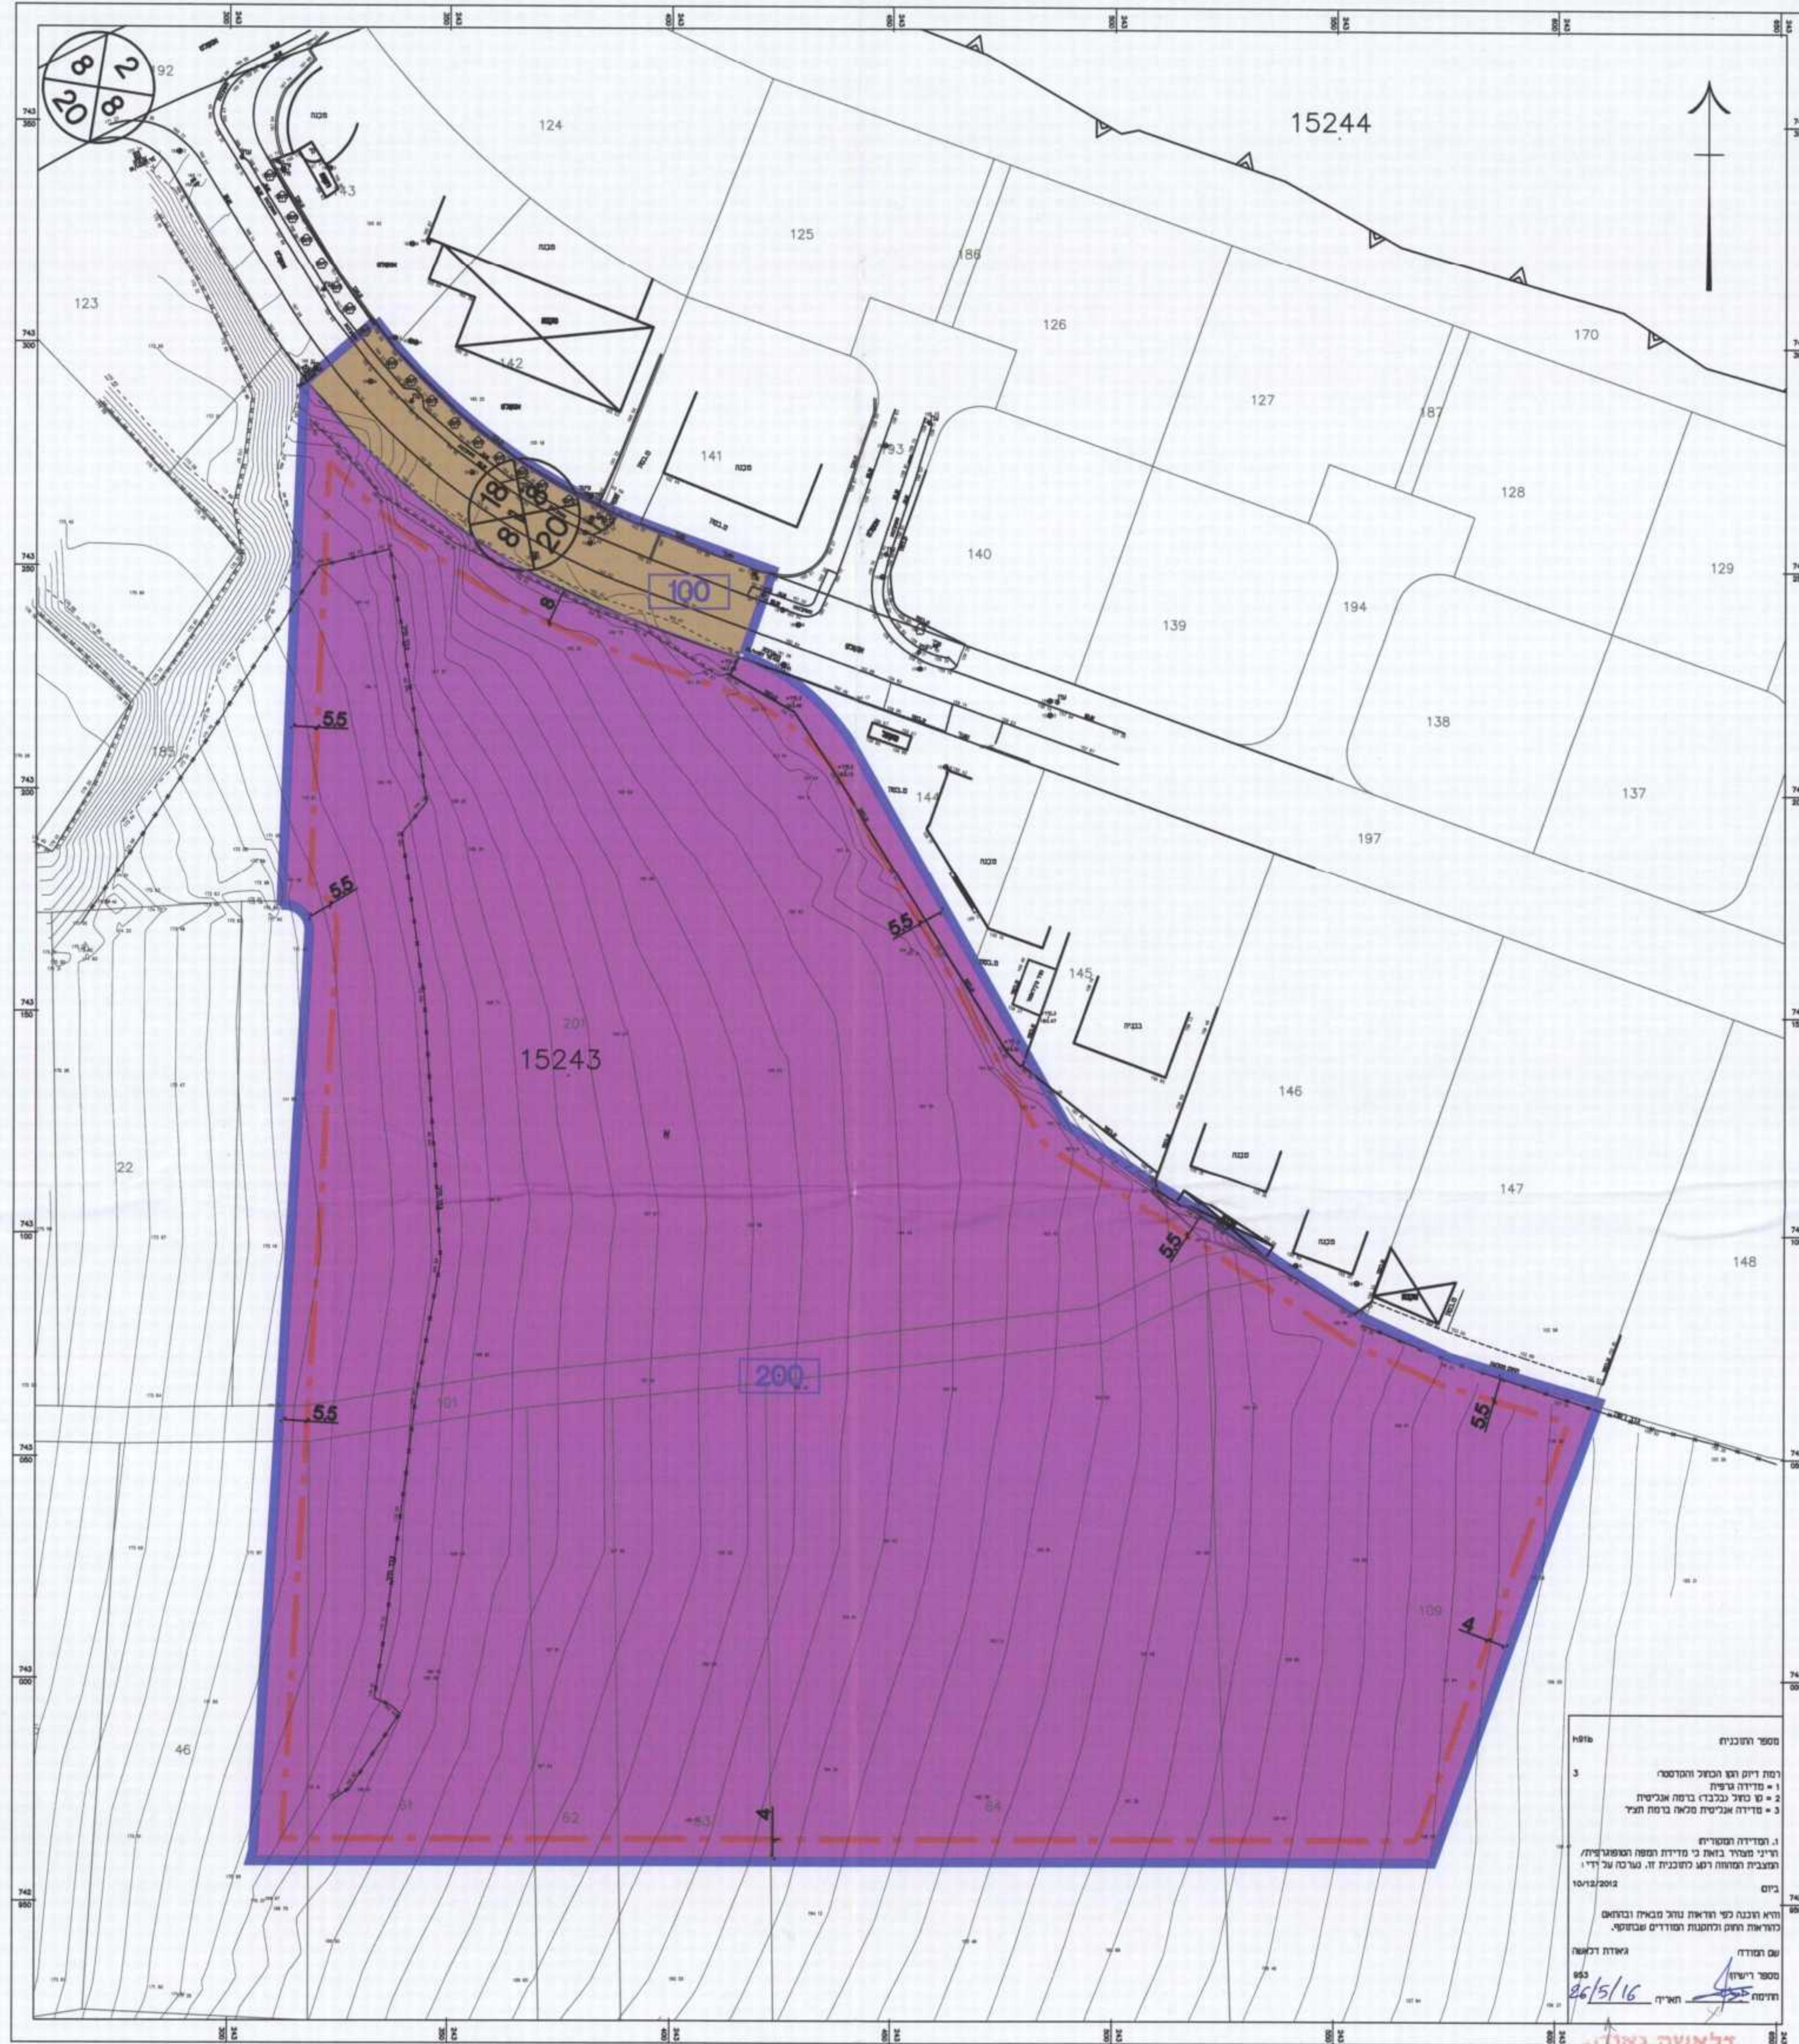

מקרא מצב מוצע

- דרכי מאושרת
- תעורה
- גבול ותכנית
- גבול תא שטח ומספר
- קו בנין
- גבול גוש ומספר
- גבול חלקה ומספרה
- מספר הדרך
- קווי בנין
- רוחב הדרך

מצב מוצע
קנ"מ: 1:1,000

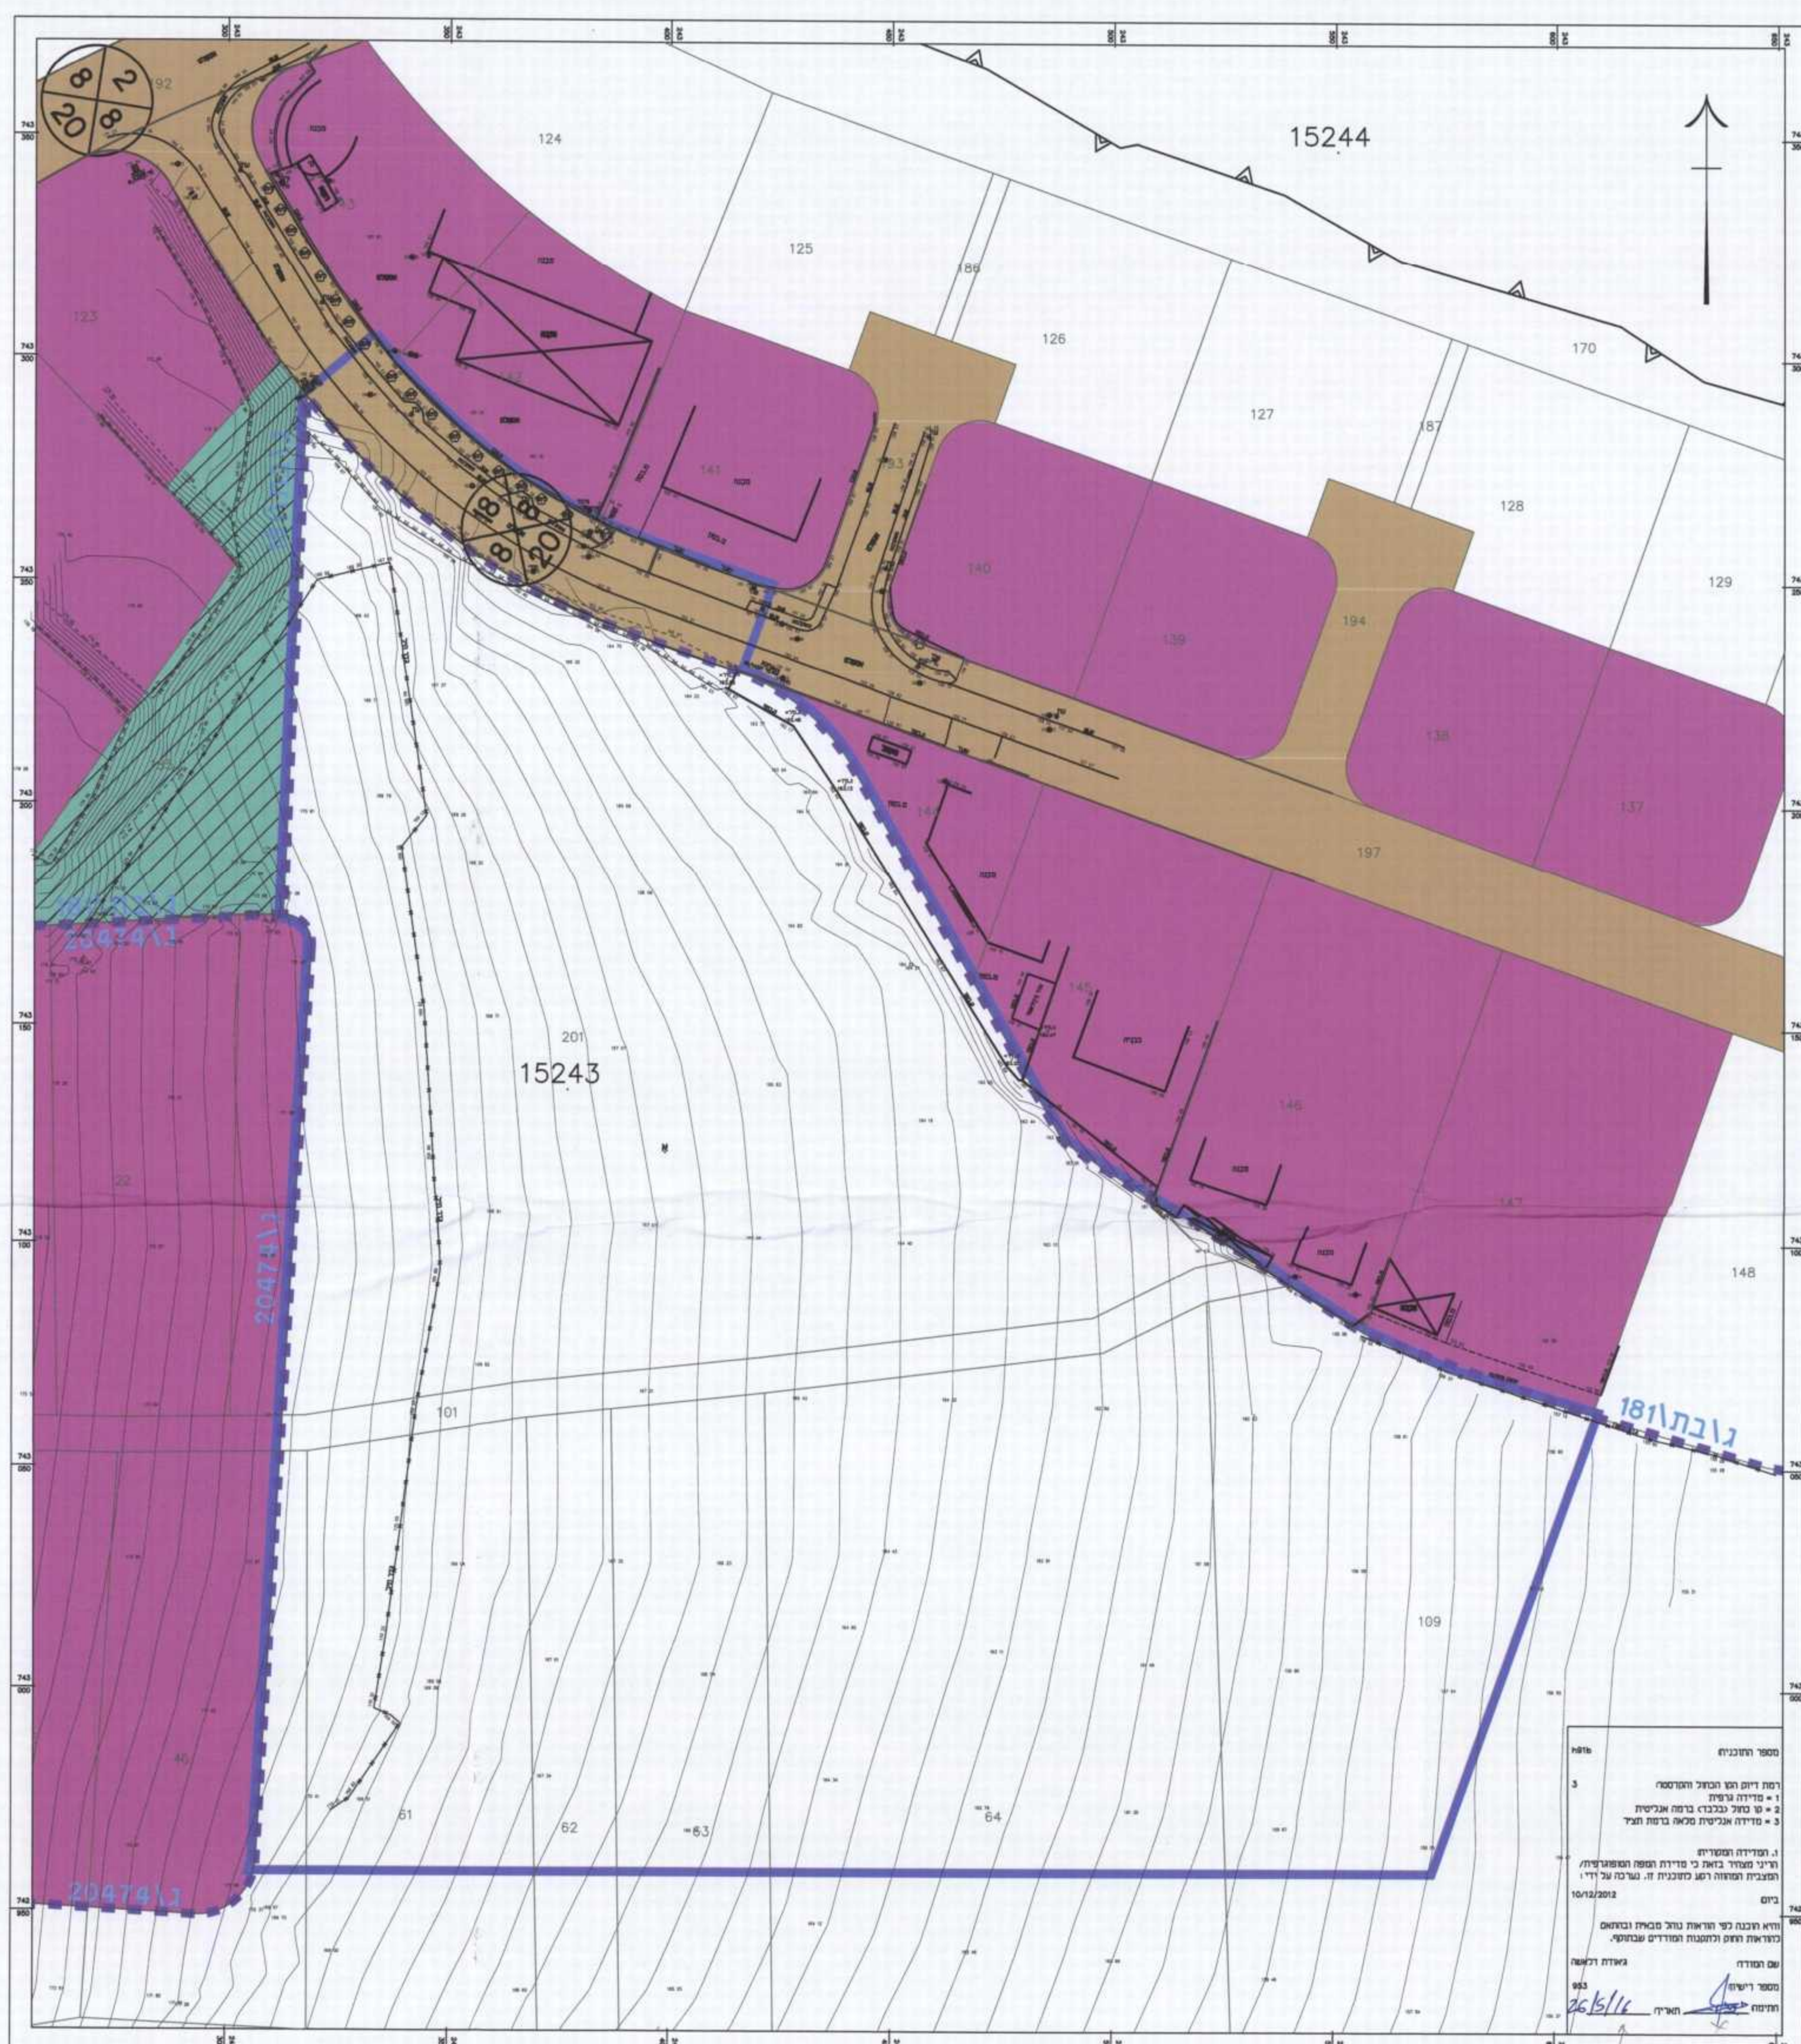


מקרא מצב מאושר

- שטח ללא תכנית מפורטת
- שטח למסדרונות שירותים
- דרכי מאושרת
- תעורה
- גבול ותכנית
- גבול תכנית מאושרת
- מספר תכנית מאושרת
- גבול גוש ומספר
- גבול חלקה ומספרה
- מספר הדרך
- קווי בנין
- רוחב הדרך


מצב מאושר
קנ"מ: 1:1,000




שטח עתיקות

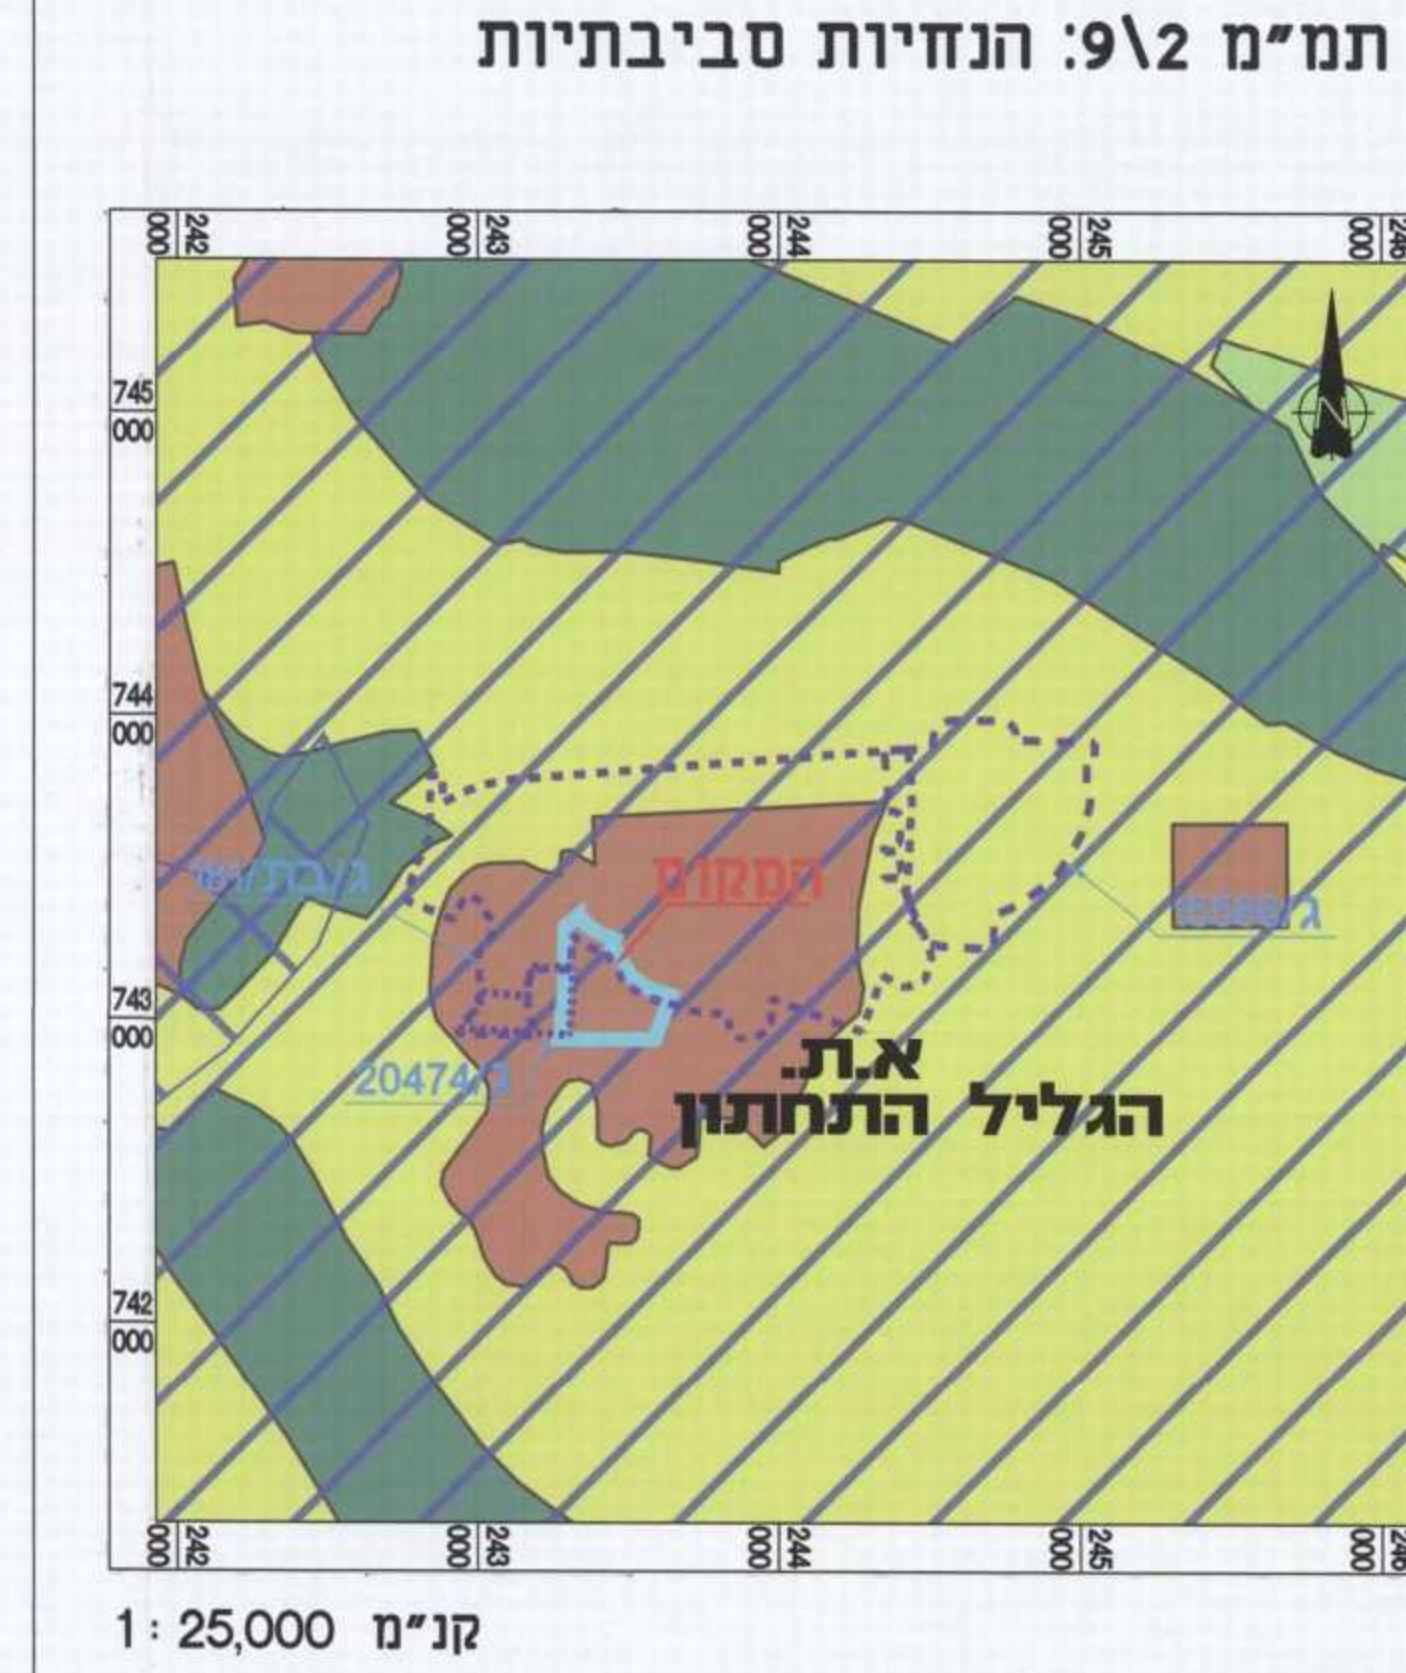


- מקרא
- (1) שטח מוגן מפיתוח
 - (2) שטח לפיתוח מתונה
 - (3) שטח לפיתוח שימוש קרקעי מוגדר
 - (4) שטח למניעת זיהום מים
 - (5) שטח בעל חדירות גבוהה למשקעים
 - (6) שטח ללא הגבלות סביבתיות

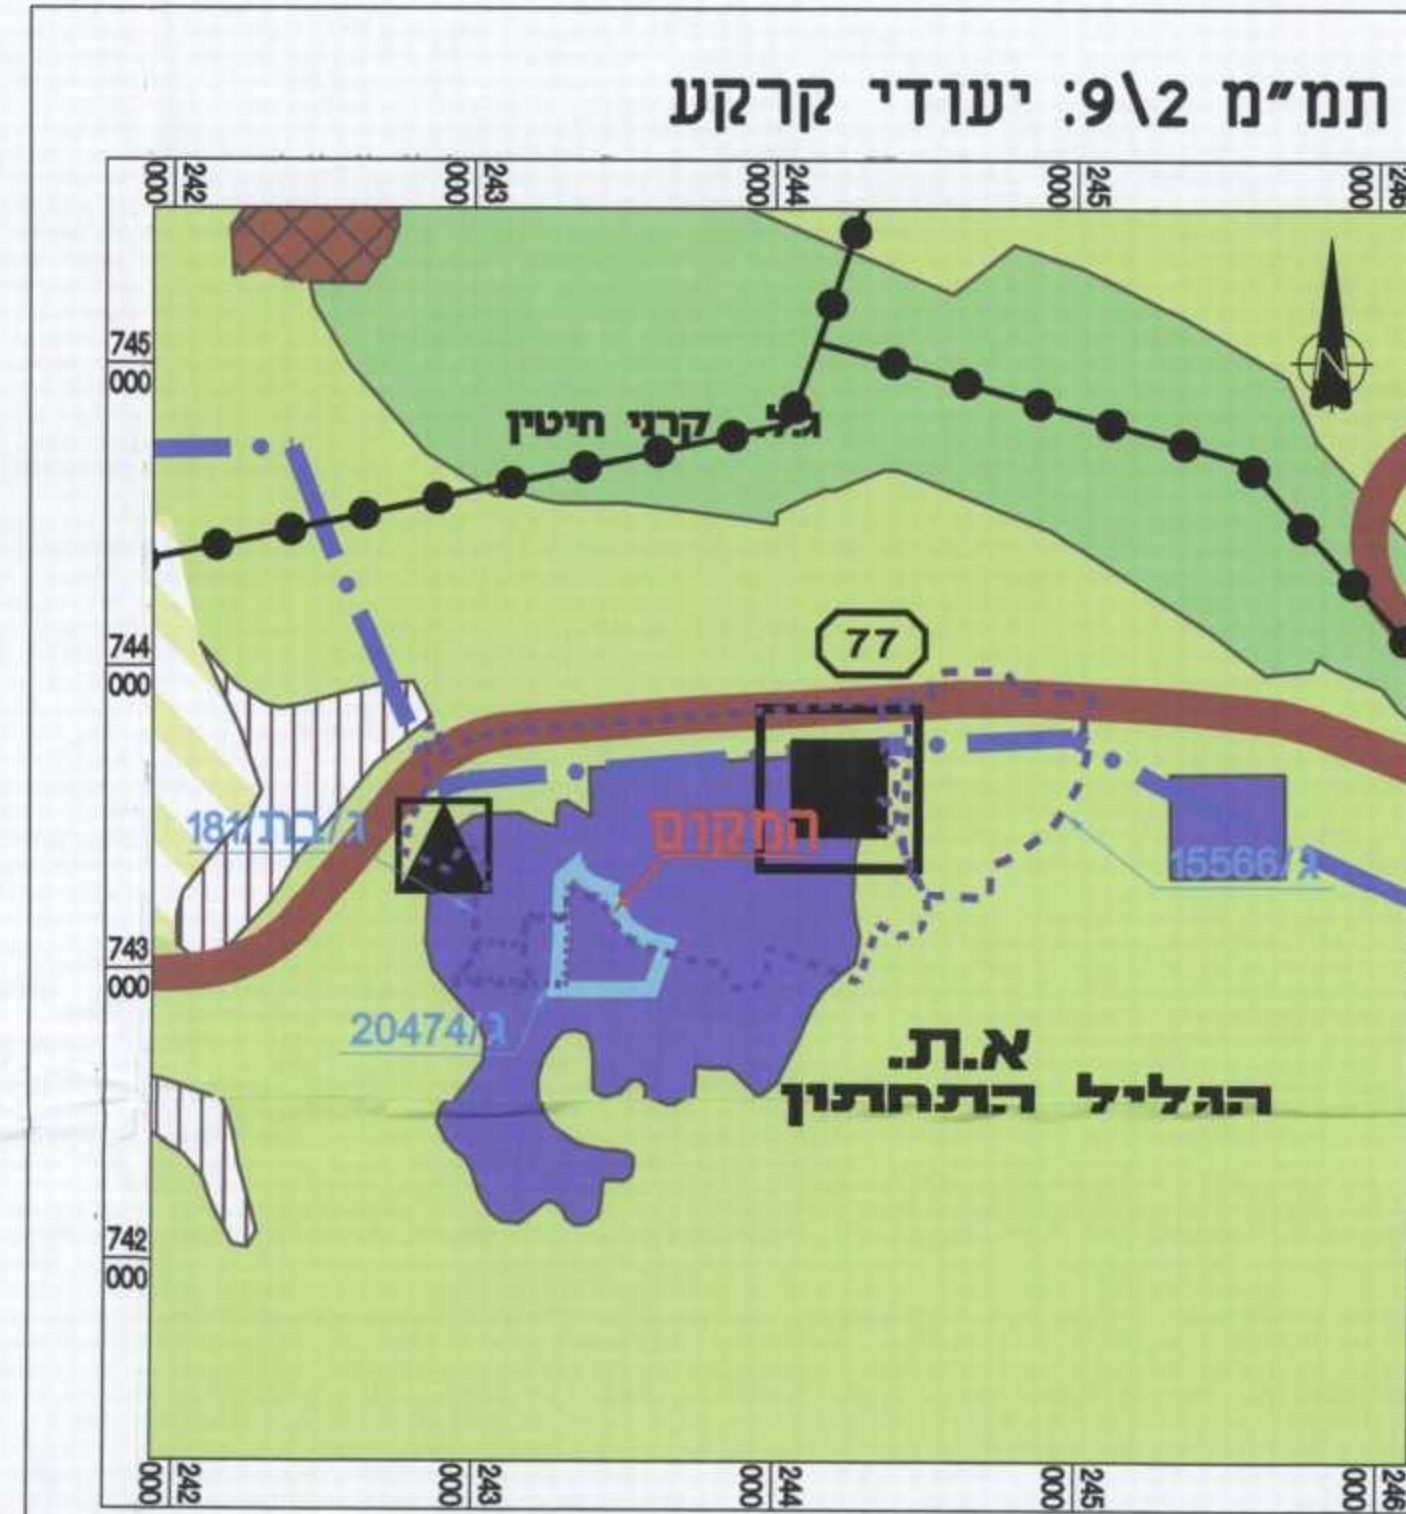

- מקרא
- ישוב כפרי / קהילתי
 - אזור תעסוקה מרחבי
 - חקלא/נוף כפרי פתוח
 - מוסד
 - גן לאומי
 - יער נטע אדם קיים
 - יער פארק מוצע

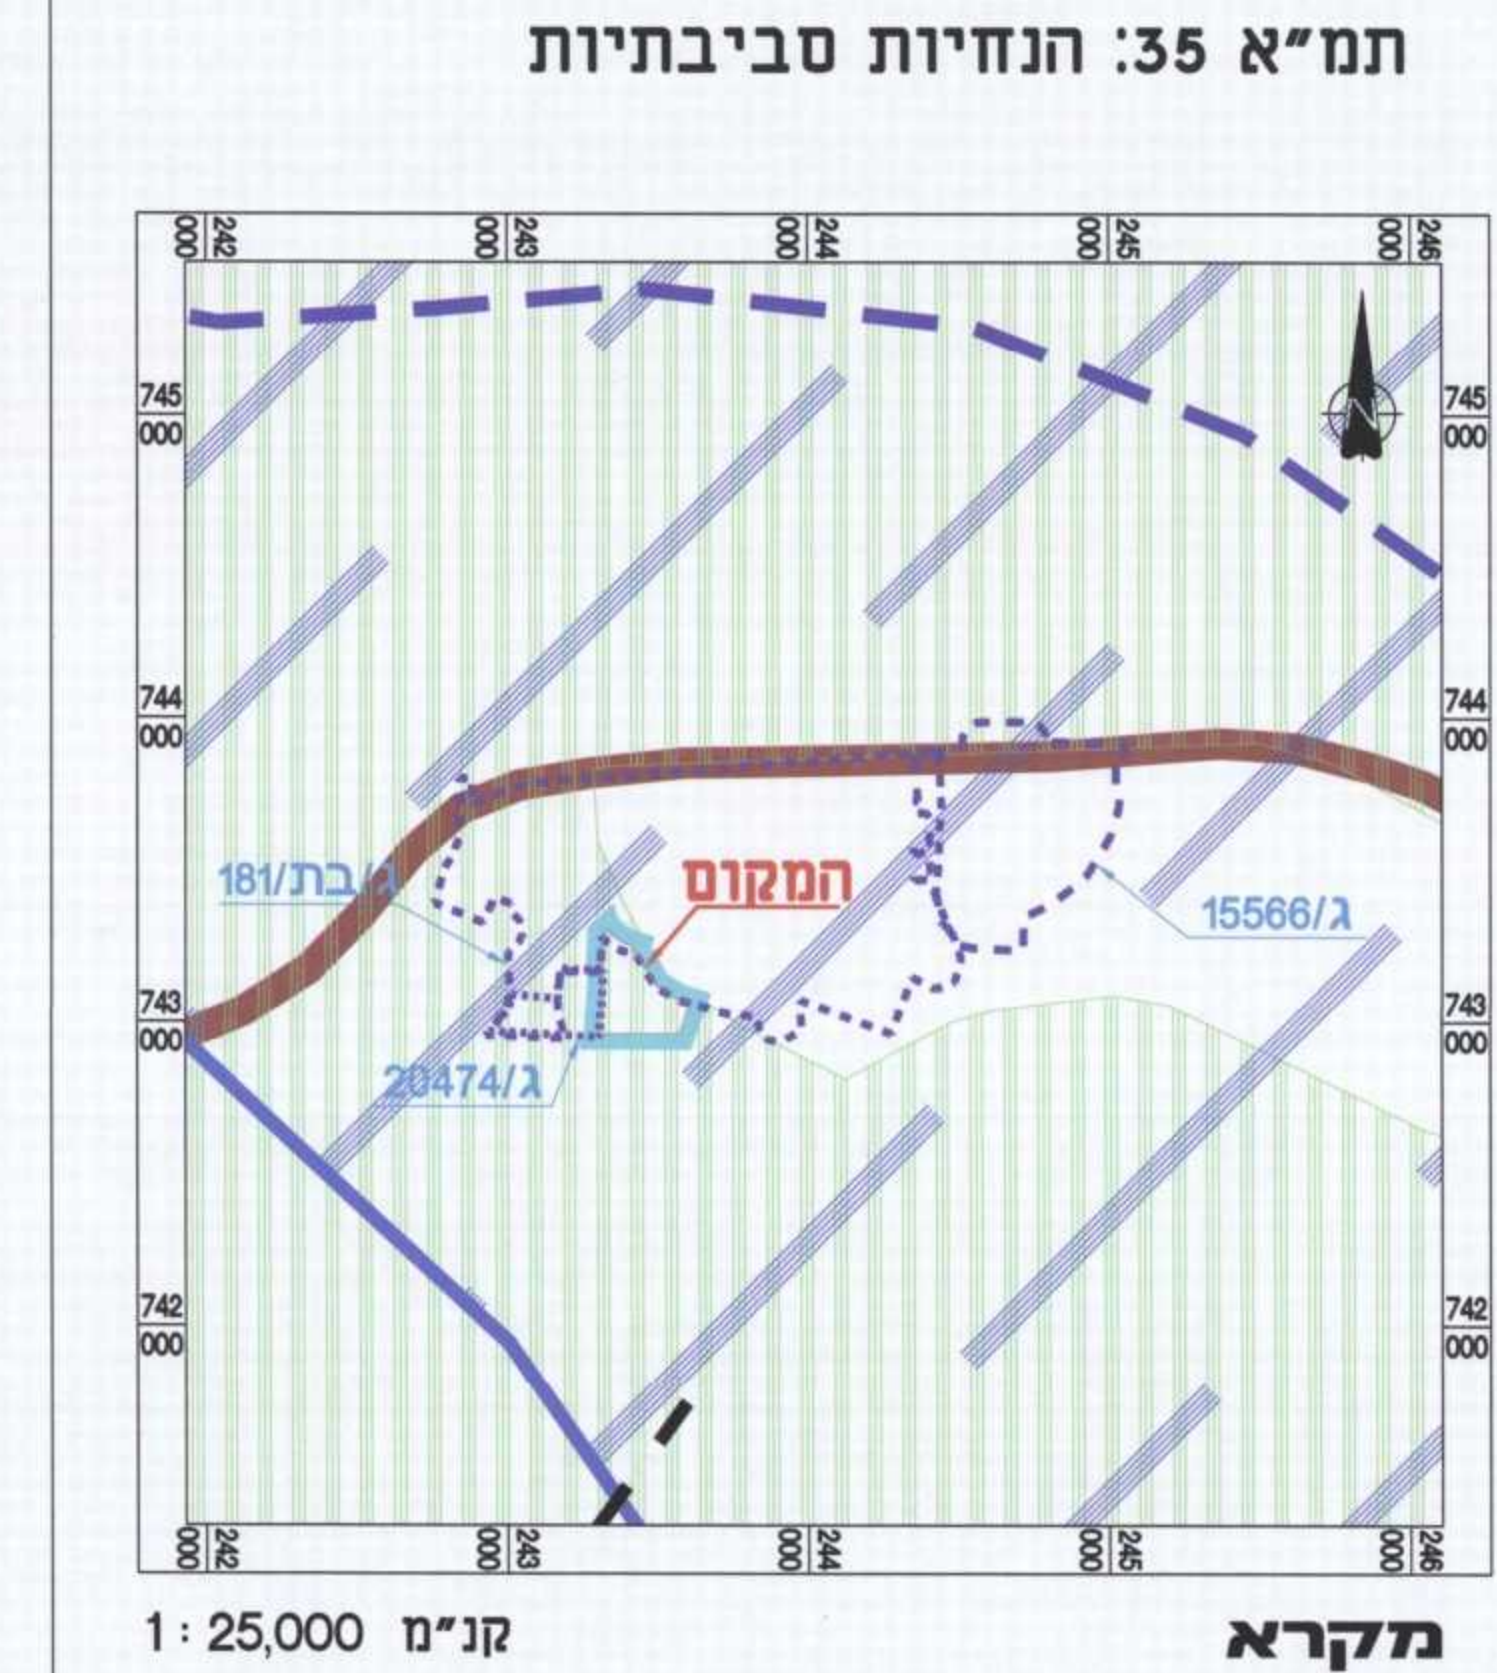

- מקרא
- רשימות נופית - סביבתית גבוהה
 - שטחי שימור משאבי מים
 - דרכים ומחלפים
 - אגן היקוות הכינרת
 - קו צנרת גז טבעי

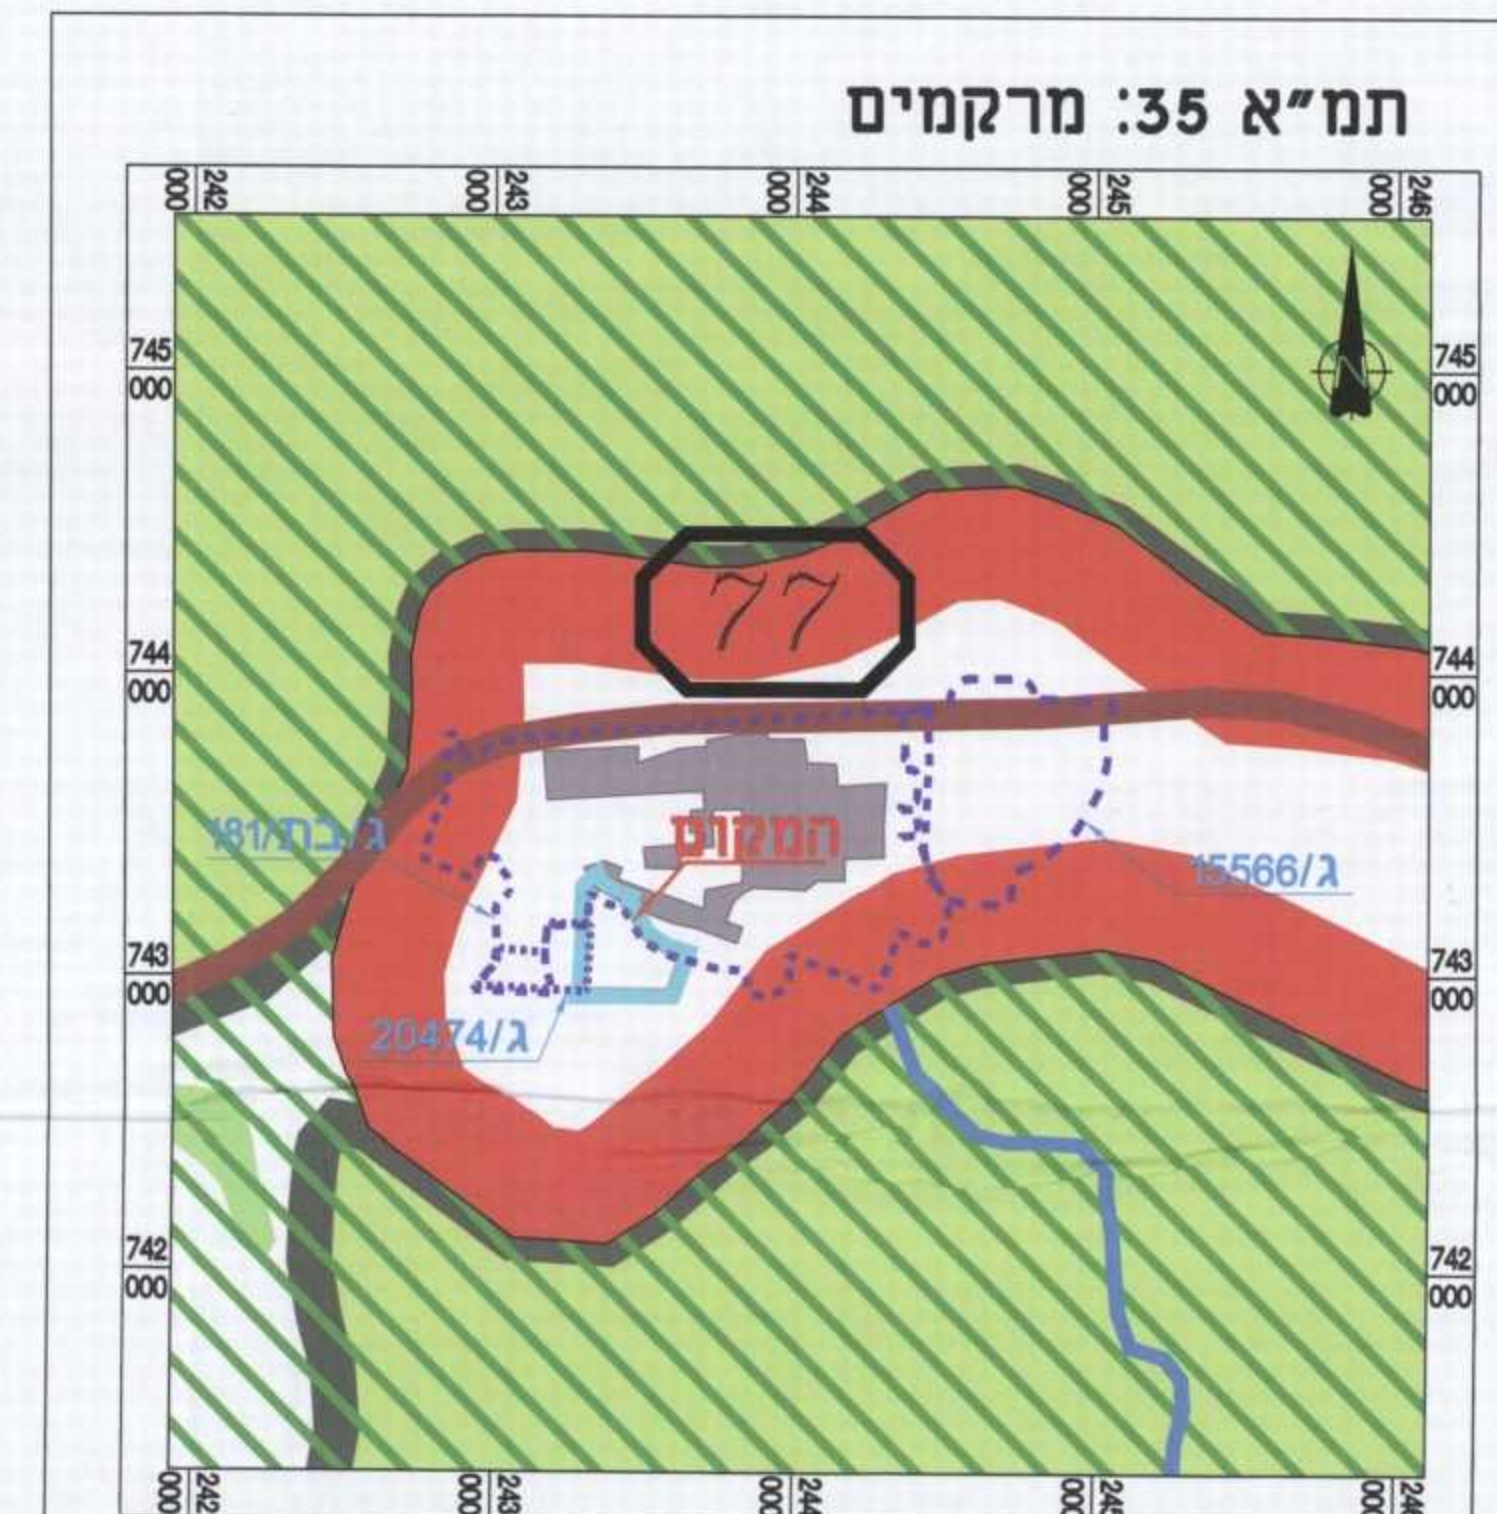

- מקרא
- מרוקם עירוני
 - מרוקם שומור משולב
 - מכלול נופי
 - שמורות וגנים
 - יער יער
 - שטח בני
 - רצועת נחל

תכנית ג\21252

א.ת. קדמת גליל -
שינוי יעוד קרקע לתעשייה
תכנית מפורטת
תשריט

סוג איחוד וחלוקה	מסמך ראשי	היתר או הרשאה
ללא איחוד וחלוקה	התפלת תכנית	תכנית שניתן מכוחה להוציא והיתר או הרשאה

מחזור :
מרחב תכנון מקומי :
רשות מקומית :
ישוב :
שטח התכנית :
קנה מידה :
צפון
נליל תחזות
מואי' גליל תחזות
א.ת. קדמת גליל
62,230 מ"ר
1:1000

גוש	סוג הגוש	חלקה בשלמותן	חלקה חלקות
15243	מוסדר	-----	64, 63, 62, 61, 46, 201, 97, 109, 101

חתימת מודד:

שלב: מימיו תנאים למתן חוקף
מהדורה: 1
תאריך: 05.2016

חזיתות מוסד התכנון:

שמות חזיתות:

שם פרטי	מספר חזית	שם מספר	חתימה	תאריך
מס' התכנית	-----	הועדה המחייבת	-----	20/5/16
יום במועל	-----	הועדה המחייבת	-----	20/5/16
בעלי עניין	-----	מנהל מטרקני	-----	20/5/16
ברקע	-----	ישראל	-----	20/5/16
רשות מקומית	-----	נליל תחזות	-----	20/5/16
שור התכנית	-----	רודי ברני	-----	20/5/16
מודד	-----	אוריכלים	-----	20/5/16

הצהרת מודד:

הרשתי להוציא תשריט זה באשר כי מדידת המפה והפונדופורציה/המצבית המהווה
רקע לתכנית זו, נערכה על ידי ביום 10/12/2012. והיא רכונה
לפי הוראות מנהל מדידת ובתאום להוראות החוק והמנהג המודדים
בשומרו. דיוק המדידה והמדידה: מדידה גרפית/מדידה (בצל) (בצל)
ברמה אלקטרונית/מדידה אלקטרונית ברמה אלקטרונית (בצל והוא הכוזב).
נציג דמיאח 953
שם המודד: מספר רישון: חתימה: תאריך: