

תשריט

מחזז : צפון
מרחב תכנון מקומי : עמק המעינות
רשות מקומית : עמק המעינות
ישוב : רוויה
שטח התכנית : 40.05 דונם
קנה מידה : 1:250

חותמות מוסד התכנון :

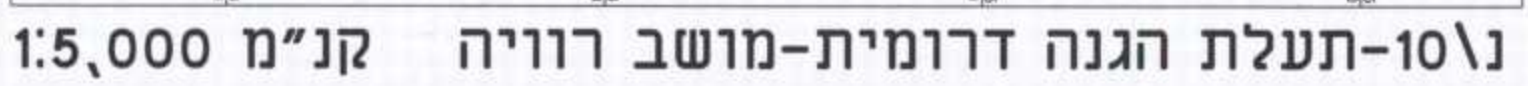
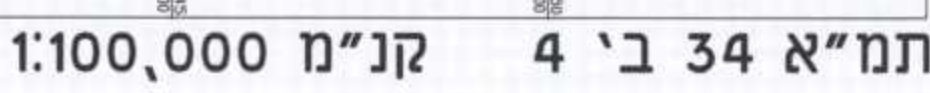
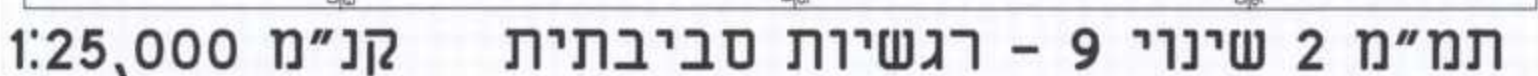
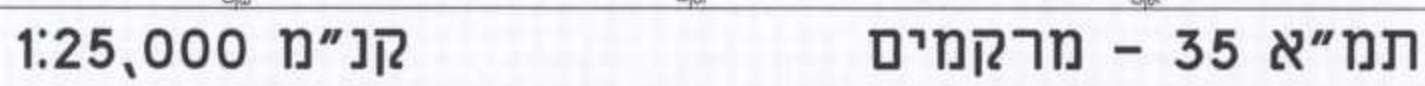
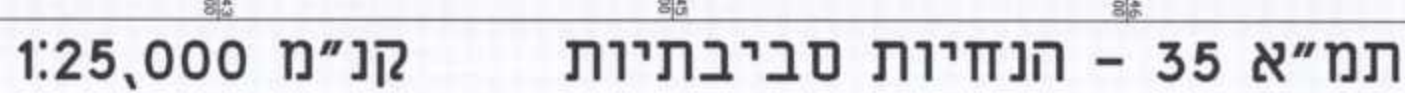
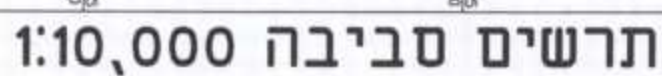
שלב: מתן תוקף מסי מהדורה:  תאריך עדכון: 8/2015

שמות ונחיתומות :

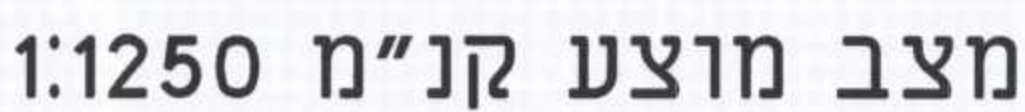
[illegible]

מ"ס

הר"י מעוז בואז ב' סודית הספה האופיינית/המצבית והמהירה רגל לתכנית זו, מערכה על ידי בוס:

[illegible]

מספר הדרך — 000
קווי בין — 5 5
רוחב הדרך — 00



גבול אזור רגישות
ציר תעלה

