


מצב מאושר 1:500

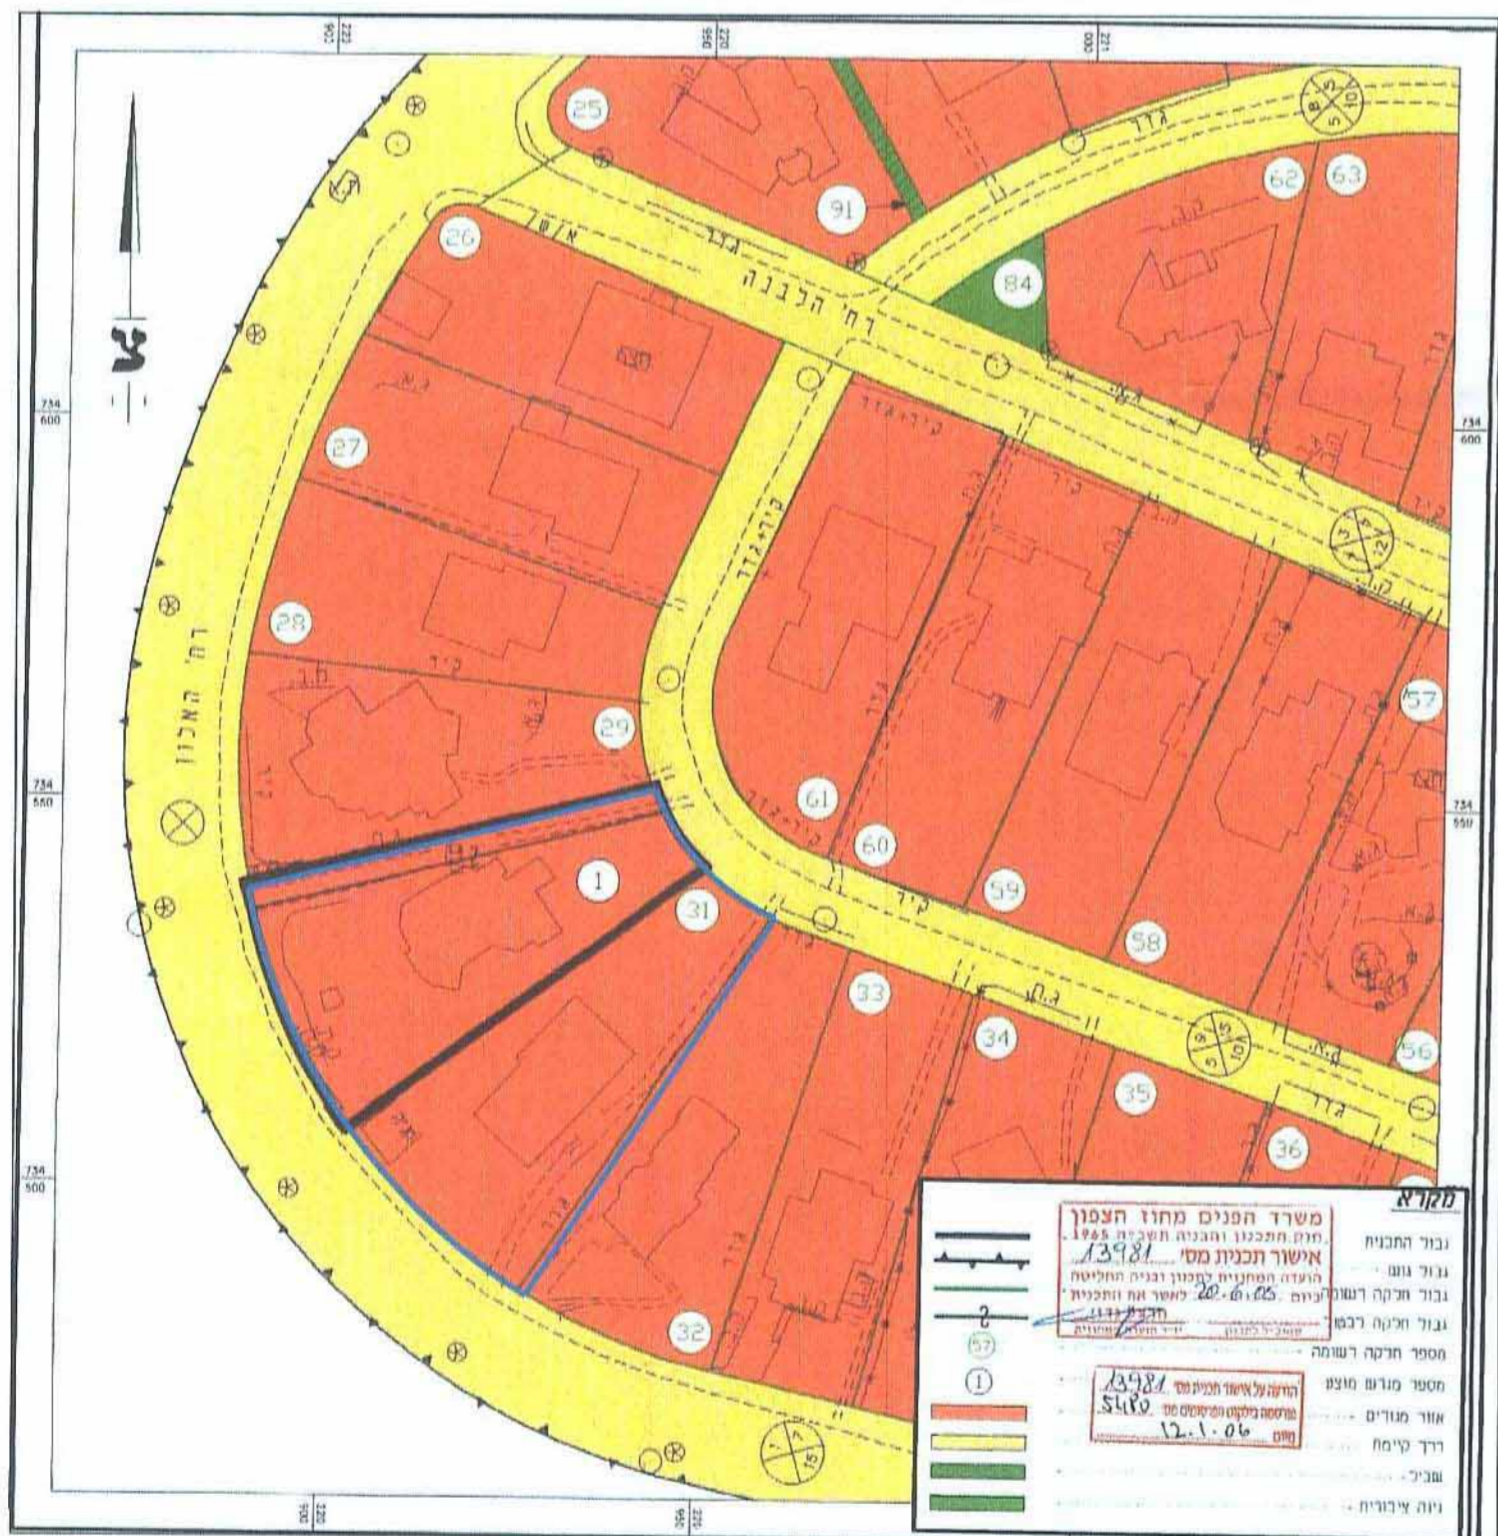

תרשים סביבה על רקע תכנית מאושרת ג\13981 1:1000

חוק התכנון והבנייה, התשכ"ה - 1965 תכנית מפורטת	
מס' 254-0229880	
שינוי קו בנין בתמרת	
תשריט מצב מאושר	גליון 1 מתוך 1
מחוז	צפון
מרחב תכנון מקומי	יזרעאלים
רשות מקומית	עמק יזרעאל
ישוב	תמרת
תאריך	28.5.14
שם הנספח	קני"ם
מצב מאושר	1:500
תרשים סביבה	1:1000
תרשים נוסף	-
תרשים נוסף	-
תמונה נוספת	-
שמות וזחתימות:	
עורך התוכנית	שם: יעל קוזוקרו
	תאריך: חתימה:

חוק התכנון והבניה (התשכ"ה) 1965
הועדה המקומית לתכנון ובניה "יזרעאלים"
הועדה דנה בתכנית מס' 254-0229880
בשיבתה מס' 1510.15 מיום 9.6.15
והחליטה להקנות לאיש התוכנית
עפ"י דבריה את תוכנית זו
מהדסת הועדה
י"ר ושפת משנה

חודעה על אישור תכנית מס' 254-0229880
פרוטוקול בליקוט הפרוטוקולים מס' 7125
עמוד 97 מיום 15.10.15