

תוכנית מספר: מש/מק/3/9150

תוכנית לשינוי קווי בנין במגרש מספר 76 - לוטם

בית דין
23.07.2015
ועדה לתכנון משגב

סוג איחוד וחלוקה	סמכות ראשית	התרים או הרשות
ללא איחוד וחלוקה	ועדה מקומית	תכנית שניתן מכוחה להוציא התרים או הרשות לפי תקנון

מחוז: הצפון

נפה: עכו

מרחב תכנון מקומי: משגב

המקום: לוטם

שטח התכנית - 0.500 דונם

קנה מידה - 1:500

גושים וחלקות בתכנית :

גוש	סוג הגוש	חלקות בשלמות	חלקי חלקות	מגרשים
19263	מוסדר	----	54, 34, 39	76

חתימת מודד:

אישור/חתימות מוסדות התכנון :

ועדה המקומית משגב
אישור תכנית מס' 3/9150/ת.א
ועדה המקומית תלמיטה לאשר את התכנית
בישיבה מס' 7004
02/08/2015
מילא

שלב: מתן תוקף גרסה: 1 תאריך: 18.6.2015

שמות וחתימות :

שם:	אבנון ערן	חתימה:	
כתיבת:	מגרש 76 לוטם	דוא"ל:	052-7464488
סלפון:		נייד:	

שם:	אבנון ערן	חתימה:	
כתיבת:	מגרש 76 לוטם	דוא"ל:	052-7464488
סלפון:		נייד:	

שם:	מנהל מקרקעי ישראל תחום תכנון	חתימה:	
כתיבת:	מלון פלאזה רח' פינת תחומי	דוא"ל:	052-7464488
סלפון:	04-6558211	פקס:	04-6558213

שם:	אדריכל - כורם גדי	חתימה:	
כתיבת:	ת.ד. 44 א.ת. תפן בנין נוף	דוא"ל:	Gidico@zahav.net.il
סלפון:	04-9873263	פקס:	04-9873264
	050-7239682		

שם:	א.מ. הנדסה-תכנון, יעוץ ומדידות	חתימה:	
כתיבת:	טאובין בוריס	דוא"ל:	Atmadid@netvision.net.il
סלפון:	04-9800323	פקס:	04-9800018
			04-9873264

הצהרת המודד:


הריני מצהיר בזאת כי מידת המפה הטופוגרפית / המצבית המוצגת בקעה לתוכנית זו, נערכה על ידי ביום: 07.08.2013. היא הוכנה לפי הוראות נוהל סבא"ת ובהתאם להוראות החוק ולתקנות המודדים שבתוקף. דיוק הקו הכחול והקדסטר: מדידה גרפית / קו כחול (בלכוד) ברמה אנליטית / מדידה אנליטית מלאה ברמת תצ"ר (כולל הנדסה גאומטרית).
טאובין בוריס
שם המודד
1294 מספר רשיון
18/06/2015 תאריך




תרשים סביבה קרובה על רקע תוכנית מאושרת מספר ג\150 קנ"מ 1:1000

- מקרא מצב מאושר:**
- גבול תוכנית מוצעת
 - גבול גוש ומספרו 19263
 - גבול חלקה ומספרה 34
 - גבול מגרש ומספרו 76
 - מגורים א'
 - שטח ציבורי פתוח
 - דרך מאושרת
 - קו בניין
 - מספר הדרך
 - קו בנין
 - רחב הדרך

- מקרא מצב מוצע:**
- גבול תוכנית מוצעת
 - גבול תוכנית אית'י
 - גבול תא שטח ומספרו 76
 - גבול גוש ומספרו 19263
 - גבול חלקה ומספרה 34
 - גבול מגרש ומספרו 76
 - מגורים א'
 - קו בניין למגורים
 - קו בניין לסככה, פרגולה ומחסן
 - מספר הדרך
 - קו בנין
 - רחב הדרך

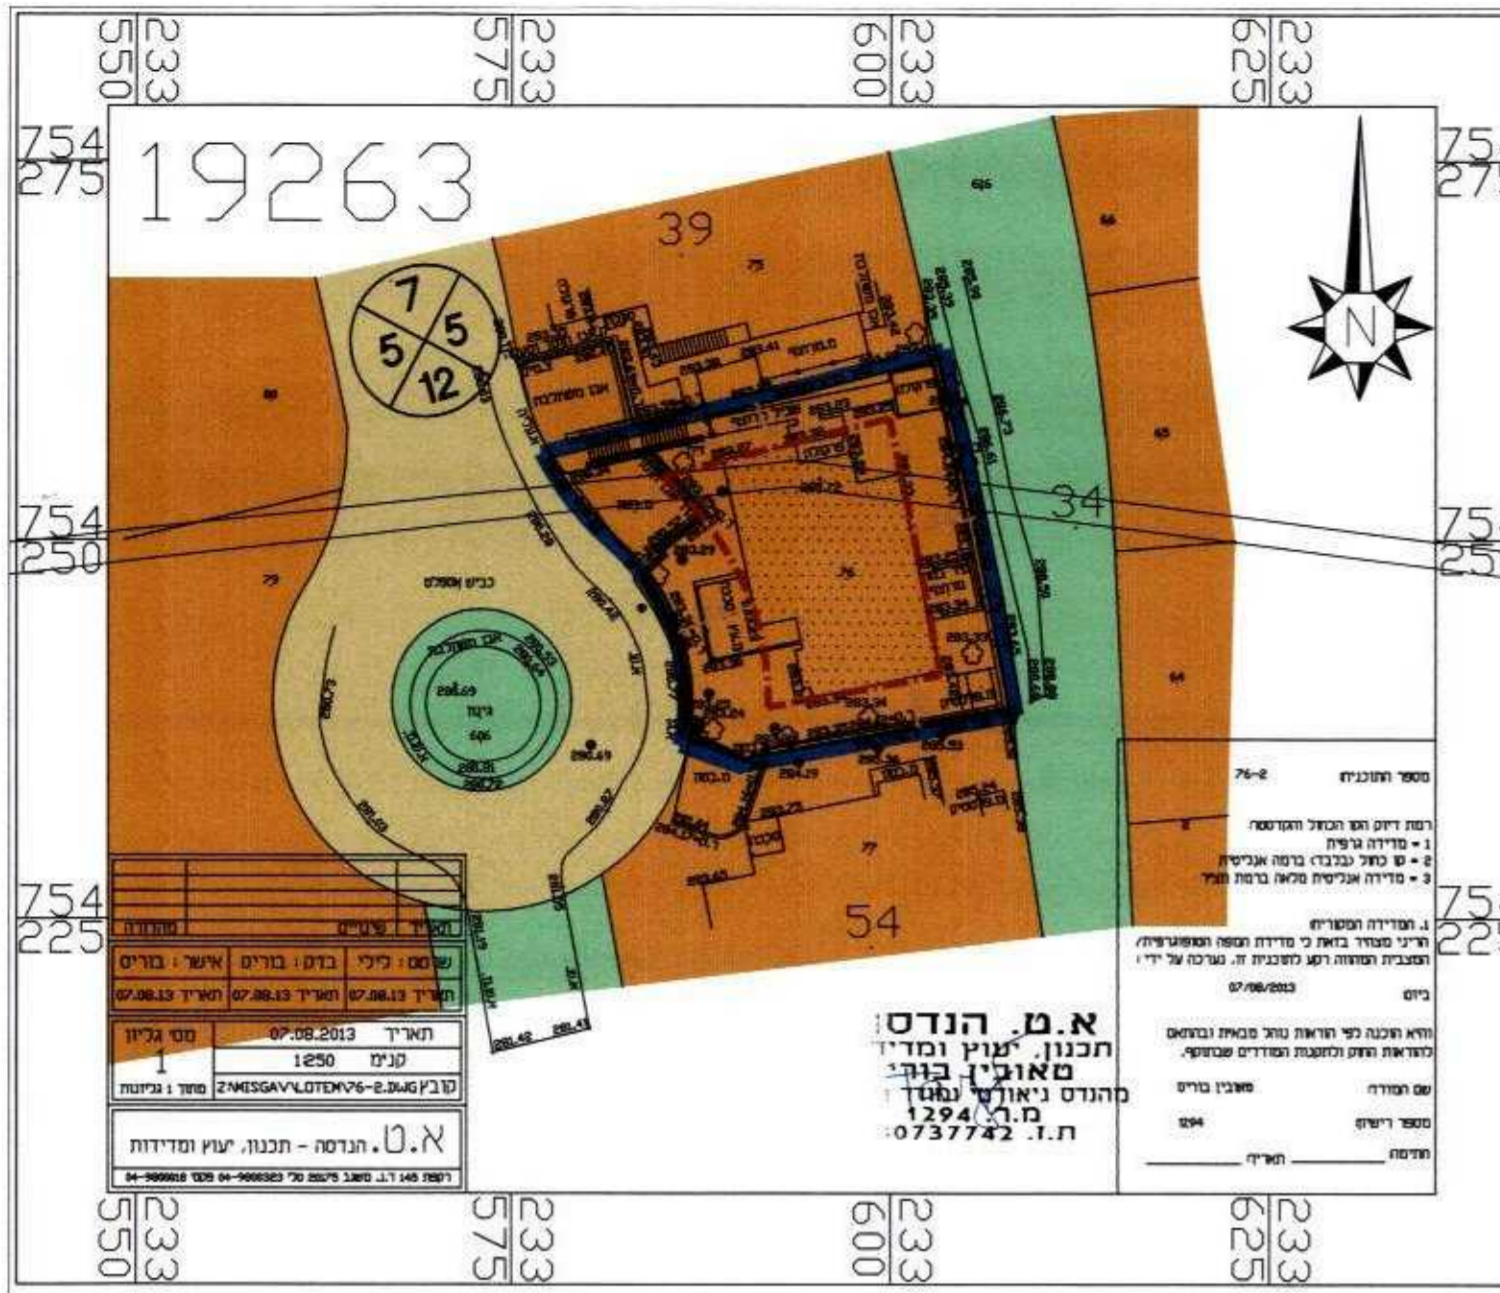

מצב מאושר קנ"מ 1:500

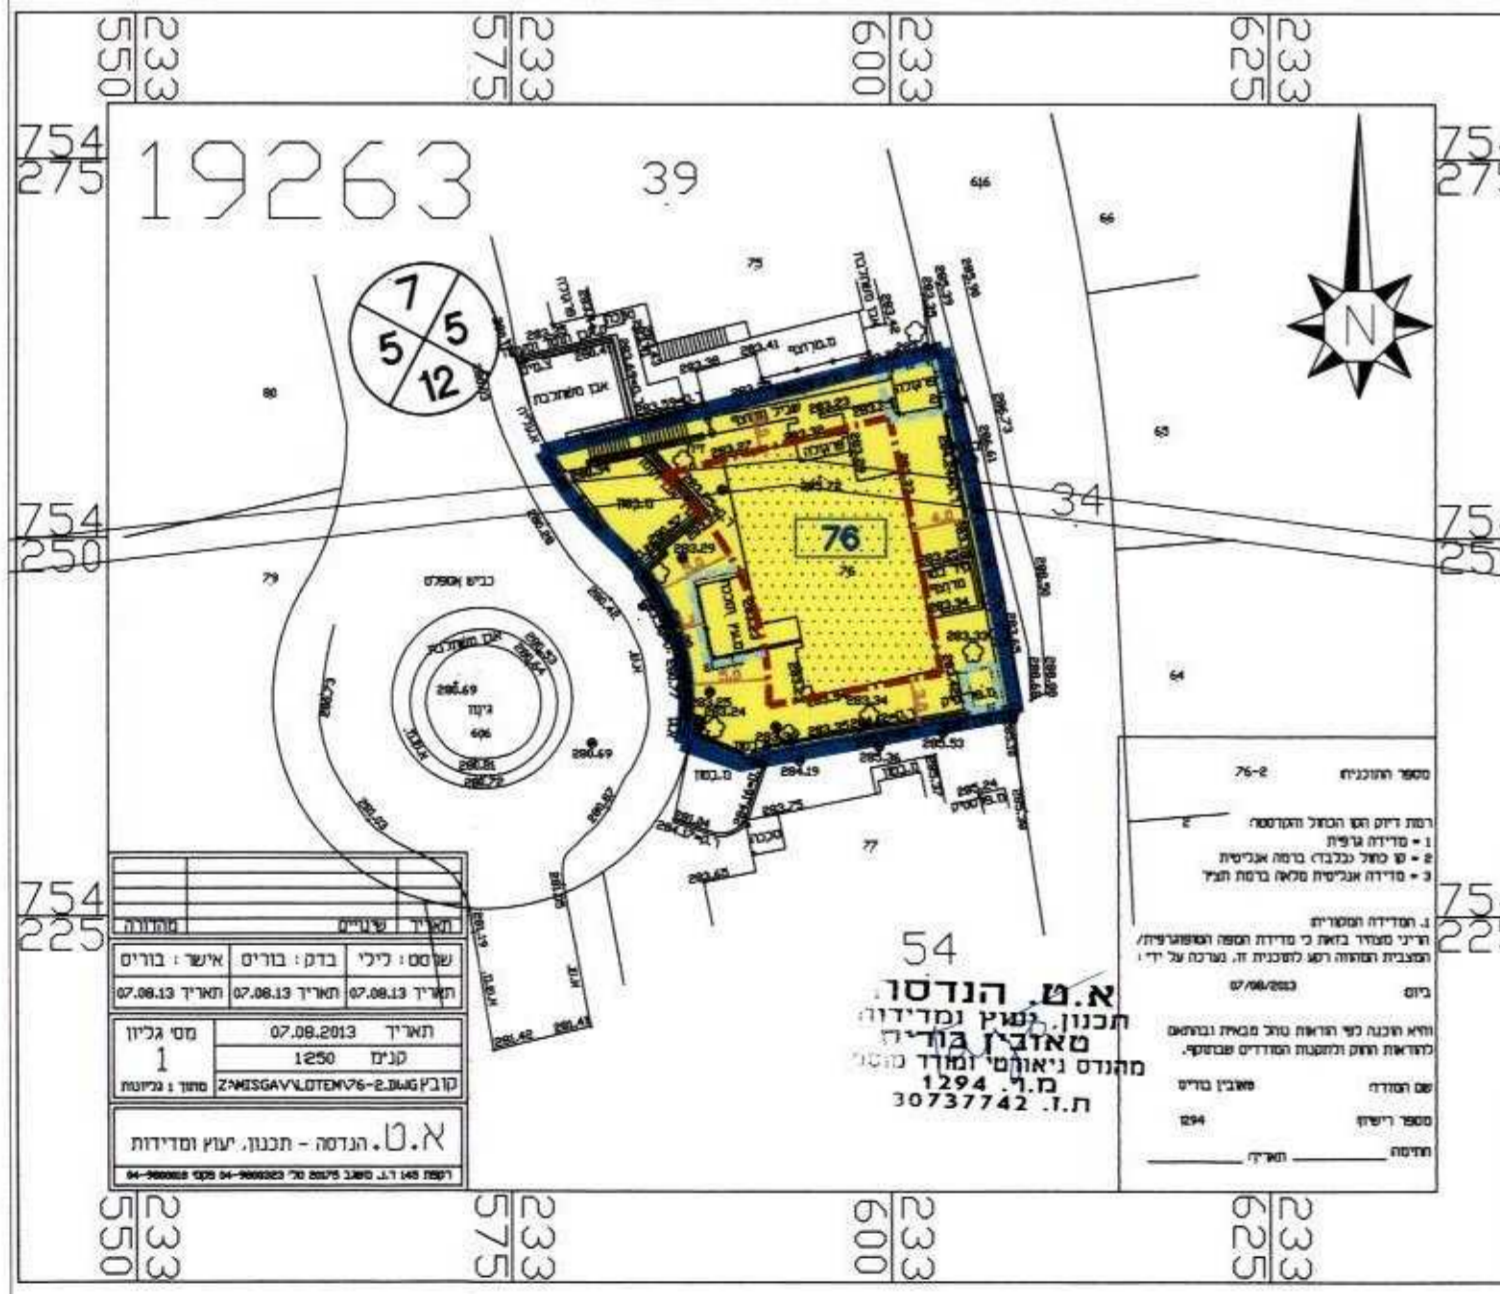

מצב מוצע קנ"מ 1:500