




הודעה על אישור תוכנית מס' 205-0229732  
 ברישומה בילקוט פרוספיקט מס' 6731  
 מיום 24/06/2015

הועדה המקומית משגב  
 אישור תכנית מס' 205-0229732  
 הועדה המקומית החליטה לאשר את התכנית  
 בישיבה מס' 201505 ביום 10/05/2015

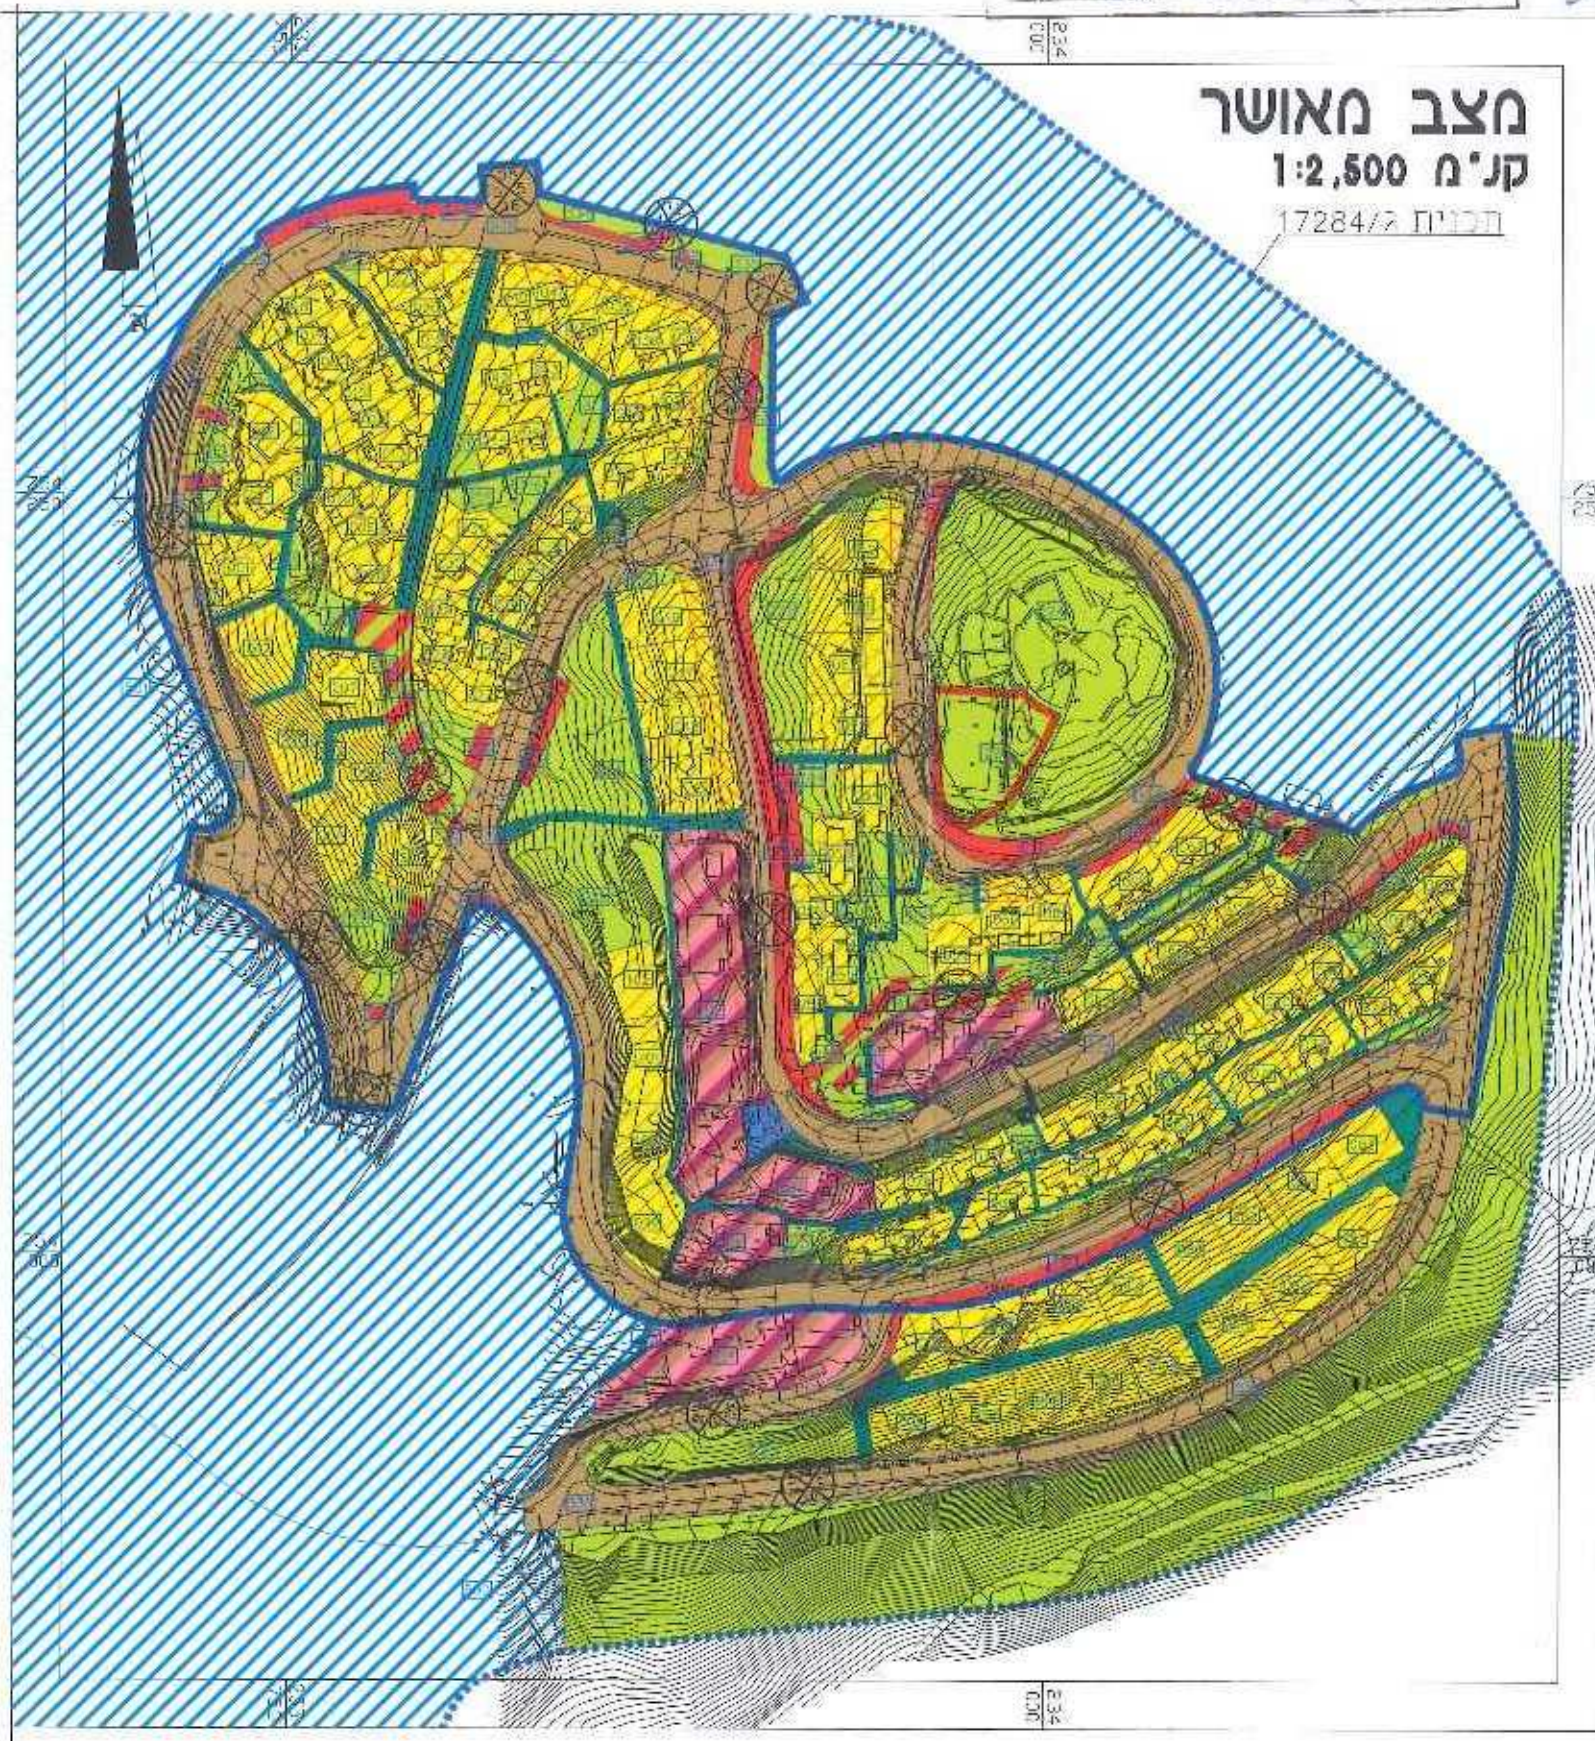

**מצב מאושר**  
 קנ"מ 1:2,500  
 תכנית 17284/2

תכנית מס' 205-0229732

**לוטם- תכנית תקנונית**  
**לשינוי בקוי בניין**

**נספח מצב מאושר**

אזורי רחוקה	סמכות ראשית	מספר התכנית
ללא איחוד חלוקה	ועדה מקומית	תכנית מפורטת

מחוז :  
 מרחב תכנון מקומי :  
 רשות מקומית :

ענת פיק - אדריכלית  
 רח' קק"ל 43 ק. טבעון  
 טל: 04-9831992 פקס: 04-9531201  
 חש"ר רשיון 38833

- גבול תנ"ח
- גבול תכנית מאושרת
- מגורים א'2
- מגורים א'3
- משחזר, תעסוקה ומבנים היסטוריים ציבוריים
- ספורט ונופש
- גוריל
- שטח ציבורי פתוח
- מתקן הנדסי
- זון משולבת
- יטוד עפ"י תכנית מאושרת אחרת
- דרך מאושרת
- זון מוצעת
- גבול הא שטח ומספר
- דרך/חסימה לבנין
- מנעול קהרמס
- מספר הדרך
- קו בנין
- רחב הדרך