


**מקרא**

- מגורים א
- מגרש המחולק לתאי שטח
- קו-בנין
- מידות

**מקרא מפת מדידה**

- |   |   |
|---|---|
| <ul style="list-style-type: none"> <li><span style="display: inline-block; width: 10px; height: 10px; border: 1px solid black; border-radius: 50%;"></span> שחת ביוטרת כבכית</li> <li><span style="display: inline-block; width: 10px; height: 10px; border: 1px solid black; border-radius: 50%;"></span> עמוד ככלי</li> <li><span style="display: inline-block; width: 10px; height: 10px; border: 1px solid black; border-radius: 50%;"></span> ארוד ככלי</li> <li><span style="display: inline-block; width: 10px; height: 10px; border: 1px solid black; border-radius: 50%;"></span> עמוד תאורה</li> <li><span style="display: inline-block; width: 10px; height: 10px; border: 1px solid black; border-radius: 50%;"></span> עמוד תמורה</li> <li><span style="display: inline-block; width: 10px; height: 10px; border: 1px solid black; border-radius: 50%;"></span> ע. חשמל עץ</li> <li><span style="display: inline-block; width: 10px; height: 10px; border: 1px solid black; border-radius: 50%;"></span> ע. חשמל בטון</li> <li><span style="display: inline-block; width: 10px; height: 10px; border: 1px solid black; border-radius: 50%;"></span> ע. חשמל חלבה</li> <li><span style="display: inline-block; width: 10px; height: 10px; border: 1px solid black; border-radius: 50%;"></span> ע. חשמל דות</li> <li><span style="display: inline-block; width: 10px; height: 10px; border: 1px solid black; border-radius: 50%;"></span> שוחת גוב ניס</li> <li><span style="display: inline-block; width: 10px; height: 10px; border: 1px solid black; border-radius: 50%;"></span> שוחת ביוב</li> <li><span style="display: inline-block; width: 10px; height: 10px; border: 1px solid black; border-radius: 50%;"></span> שוחת ניסח</li> <li><span style="display: inline-block; width: 10px; height: 10px; border: 1px solid black; border-radius: 50%;"></span> גוב תמורה</li> </ul> | <ul style="list-style-type: none"> <li><span style="display: inline-block; width: 10px; height: 10px; border: 1px solid black; border-radius: 50%;"></span> מכנה</li> <li><span style="display: inline-block; width: 10px; height: 10px; border: 1px solid black; border-radius: 50%;"></span> צריח/סככה/תמזה</li> <li><span style="display: inline-block; width: 10px; height: 10px; border: 1px solid black; border-radius: 50%;"></span> אספלט</li> <li><span style="display: inline-block; width: 10px; height: 10px; border: 1px solid black; border-radius: 50%;"></span> אבו שפה</li> <li><span style="display: inline-block; width: 10px; height: 10px; border: 1px solid black; border-radius: 50%;"></span> דוד עפי</li> <li><span style="display: inline-block; width: 10px; height: 10px; border: 1px solid black; border-radius: 50%;"></span> גוד חוד ו רשת</li> <li><span style="display: inline-block; width: 10px; height: 10px; border: 1px solid black; border-radius: 50%;"></span> גוד אבוקר</li> <li><span style="display: inline-block; width: 10px; height: 10px; border: 1px solid black; border-radius: 50%;"></span> גוד אבו טר אבו גודו בסון</li> <li><span style="display: inline-block; width: 10px; height: 10px; border: 1px solid black; border-radius: 50%;"></span> שפת אוד</li> <li><span style="display: inline-block; width: 10px; height: 10px; border: 1px solid black; border-radius: 50%;"></span> מדרון עקווי שיפע טבי</li> <li><span style="display: inline-block; width: 10px; height: 10px; border: 1px solid black; border-radius: 50%;"></span> עץ</li> <li><span style="display: inline-block; width: 10px; height: 10px; border: 1px solid black; border-radius: 50%;"></span> נסרח גובה אפוינית</li> <li><span style="display: inline-block; width: 10px; height: 10px; border: 1px solid black; border-radius: 50%;"></span> קו גובה טשינ (פג. 0.5 מ"ט)</li> <li><span style="display: inline-block; width: 10px; height: 10px; border: 1px solid black; border-radius: 50%;"></span> קו גובה ראשי (פג. 0.5-2.5 מ"ט)</li> </ul> |
|---|---|

**תרשים התמצאות - קנ"מ 1:6000**

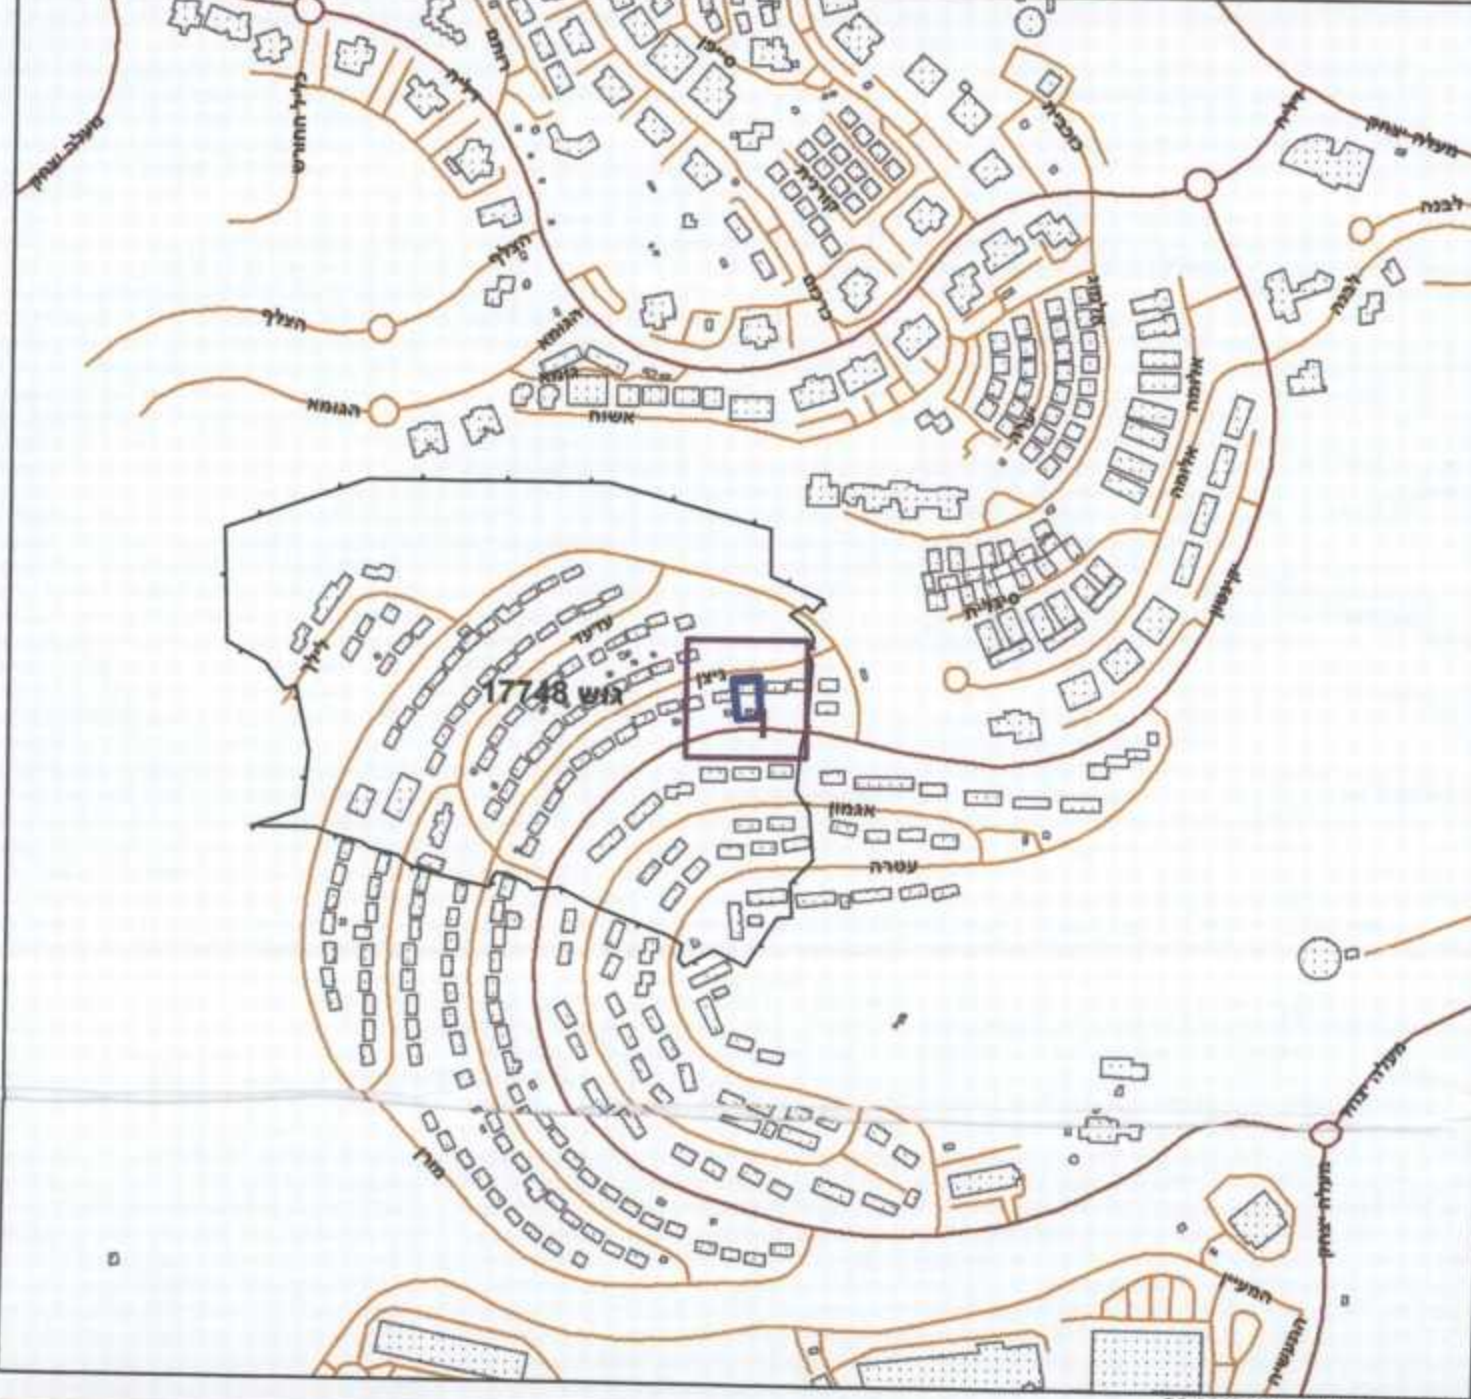

**תרשים סביבה - קנ"מ 1:1500**



חוק התכנון והבנייה, התשכ"ה - 1965

תכנית מפורטת

מ' 0225714-212

**הרחבת זכויות בניה ושינוי הוראות בניה למגורים ג/21745**

תשריט מצב מוצע	גיליון 1 מתוך 1
מחוז	צפון
מרחב תכנון מקומי	נצרת עילית
רשות מקומית	נצרת עילית
ישוב	נצרת עילית
תכנית בסמכות	מחוזית
איחוד וחלוקה	ללא איחוד וחלוקה
היתרים או הרשאות	תכנית שממנה ניתן להוציא היתרים או הרשאות
מונה תדפיס התשריט	9
מועד הפקה	25/06/2015
שלב	מילוי תכנים למתן חוקה
שטח התכנית	0.635 דונם
קנה מידה	1:250
מספר חתומים	3
מספר חתומים	22:50

משרד הפנים  
מחוז הצפון ועיר מטרות  
2015-06-25  
כתב ק"כ  
נכרה ע"מ

**שמות וחתימות\***

מגיש התכנית	ברוך איזיק	חתימה:
מגיש התכנית	גליל אסבנילי	חתימה:
עורך ראשי	אלברט נאסר	חתימה:
יזם	בעל זיכיון, ברוך איזיק	חתימה:
יזם	פרג' ח'ורי	חתימה:

**בעלי ענין בקרקע\***

בבעלות מדינה	תאגיד: מנהל מקרקעי ישראל	חתימה:
בעלים	איל האם אסבנילי	חתימה:
בעלים	גליל אסבנילי	חתימה:

**טבלת גושים וחלקות\***

מספר גוש	17748	מספר חלקות	15
כל חלק	חלק	מספר חלקות	בשלמותן
מספר חלקות	15	מספר חלקות	בשלמותן

\* לפירוט נספח טיפוס לפנות להוראות התכנית  
הריני מצהיר בזאת כי המפה הטופוגרפית/המצבית המהווה רקע לתכנית זו, נערכה על ידי ביום 22/06/2015 והיא הוכנה לפי הוראות נוהל מב"ת ובהתאם להוראות החוק ולתקנות המודדים שבתוקף. דיוק הקו הכחול והקדסטר:  
מדידה גרפית  
זיבן מרזן 563  
שם המודד מספר רשיון / חתימה  
21/7/15 תאריך