


מצב מאושר קנ"מ 1:250

מקרא:

-  גבול תכנית
-  מגורים א'
-  דרך קיימת או מאושרת
-  דרך משולבת לרכבים והולכי רגל קיימת
-  אזור מסחר/מגורים
-  גבול תכנית מאושרת

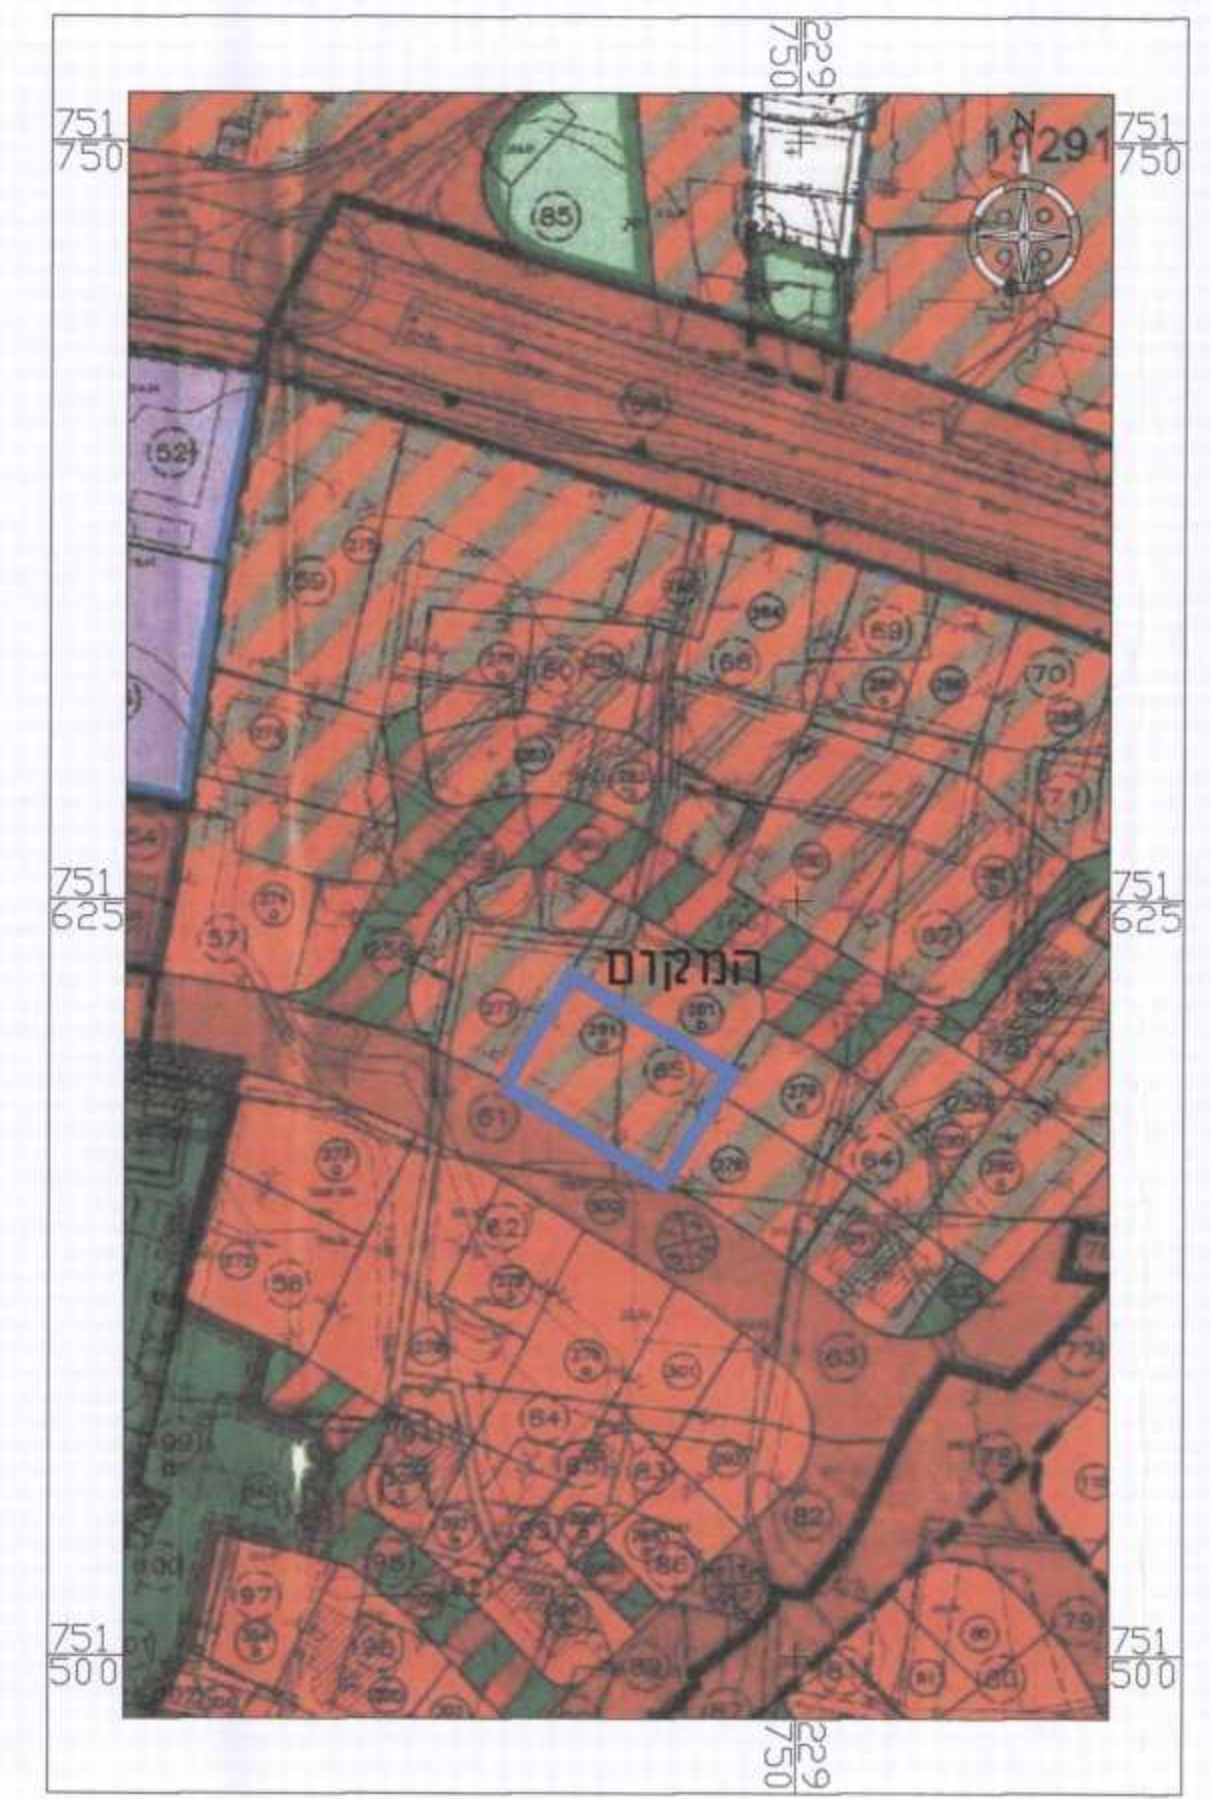

תרשים סביבה ע"פג גלג\12460\06\13 קנ"מ 1:250

חוק התכנון והבנייה, התשכ"ה - 1965
תכנית מפורטת

מס' 262-0230144

הגדלת אחוזי בניה ומס' יח"ד

מצב מאושר גליון 1 מתוך 1

שם הנספח	קנ"מ
מצב מאושר	1250
תרשים סביבה	14250

תאריך 12.03.2015

הודעה על אישור תכנית מס' 12460\06\13 - 262-0230144

משרד הפנים
החוק התכנון והבנייה, התשכ"ה - 1965
אישור תכנית
תועדה מס' 12460\06\13 - 262-0230144
ביום 12/03/2015

שמות וחתימות:	
שם: פאלח גנאים	עורך התוכנית
תאריך: פאלח גנאים	שם: פאלח גנאים

גנאים פאלח
מנהל תכנון וסביבה
34988
04-6743466