



- מקרא מצב מאושר**
- גבול התכנית
 - תגבול תכנית מאושרת
 - מרכז אזורי
 - דרך גישה
 - דרך מאושרת
 - מגורים א'
 - מספר הדרך
 - קווי בנין
 - רוחב הדרך
 - גבול ומספר חלקה
 - גבול ומספר גוש
 - קו בניין

מצב מאושר קו"ם 1:250

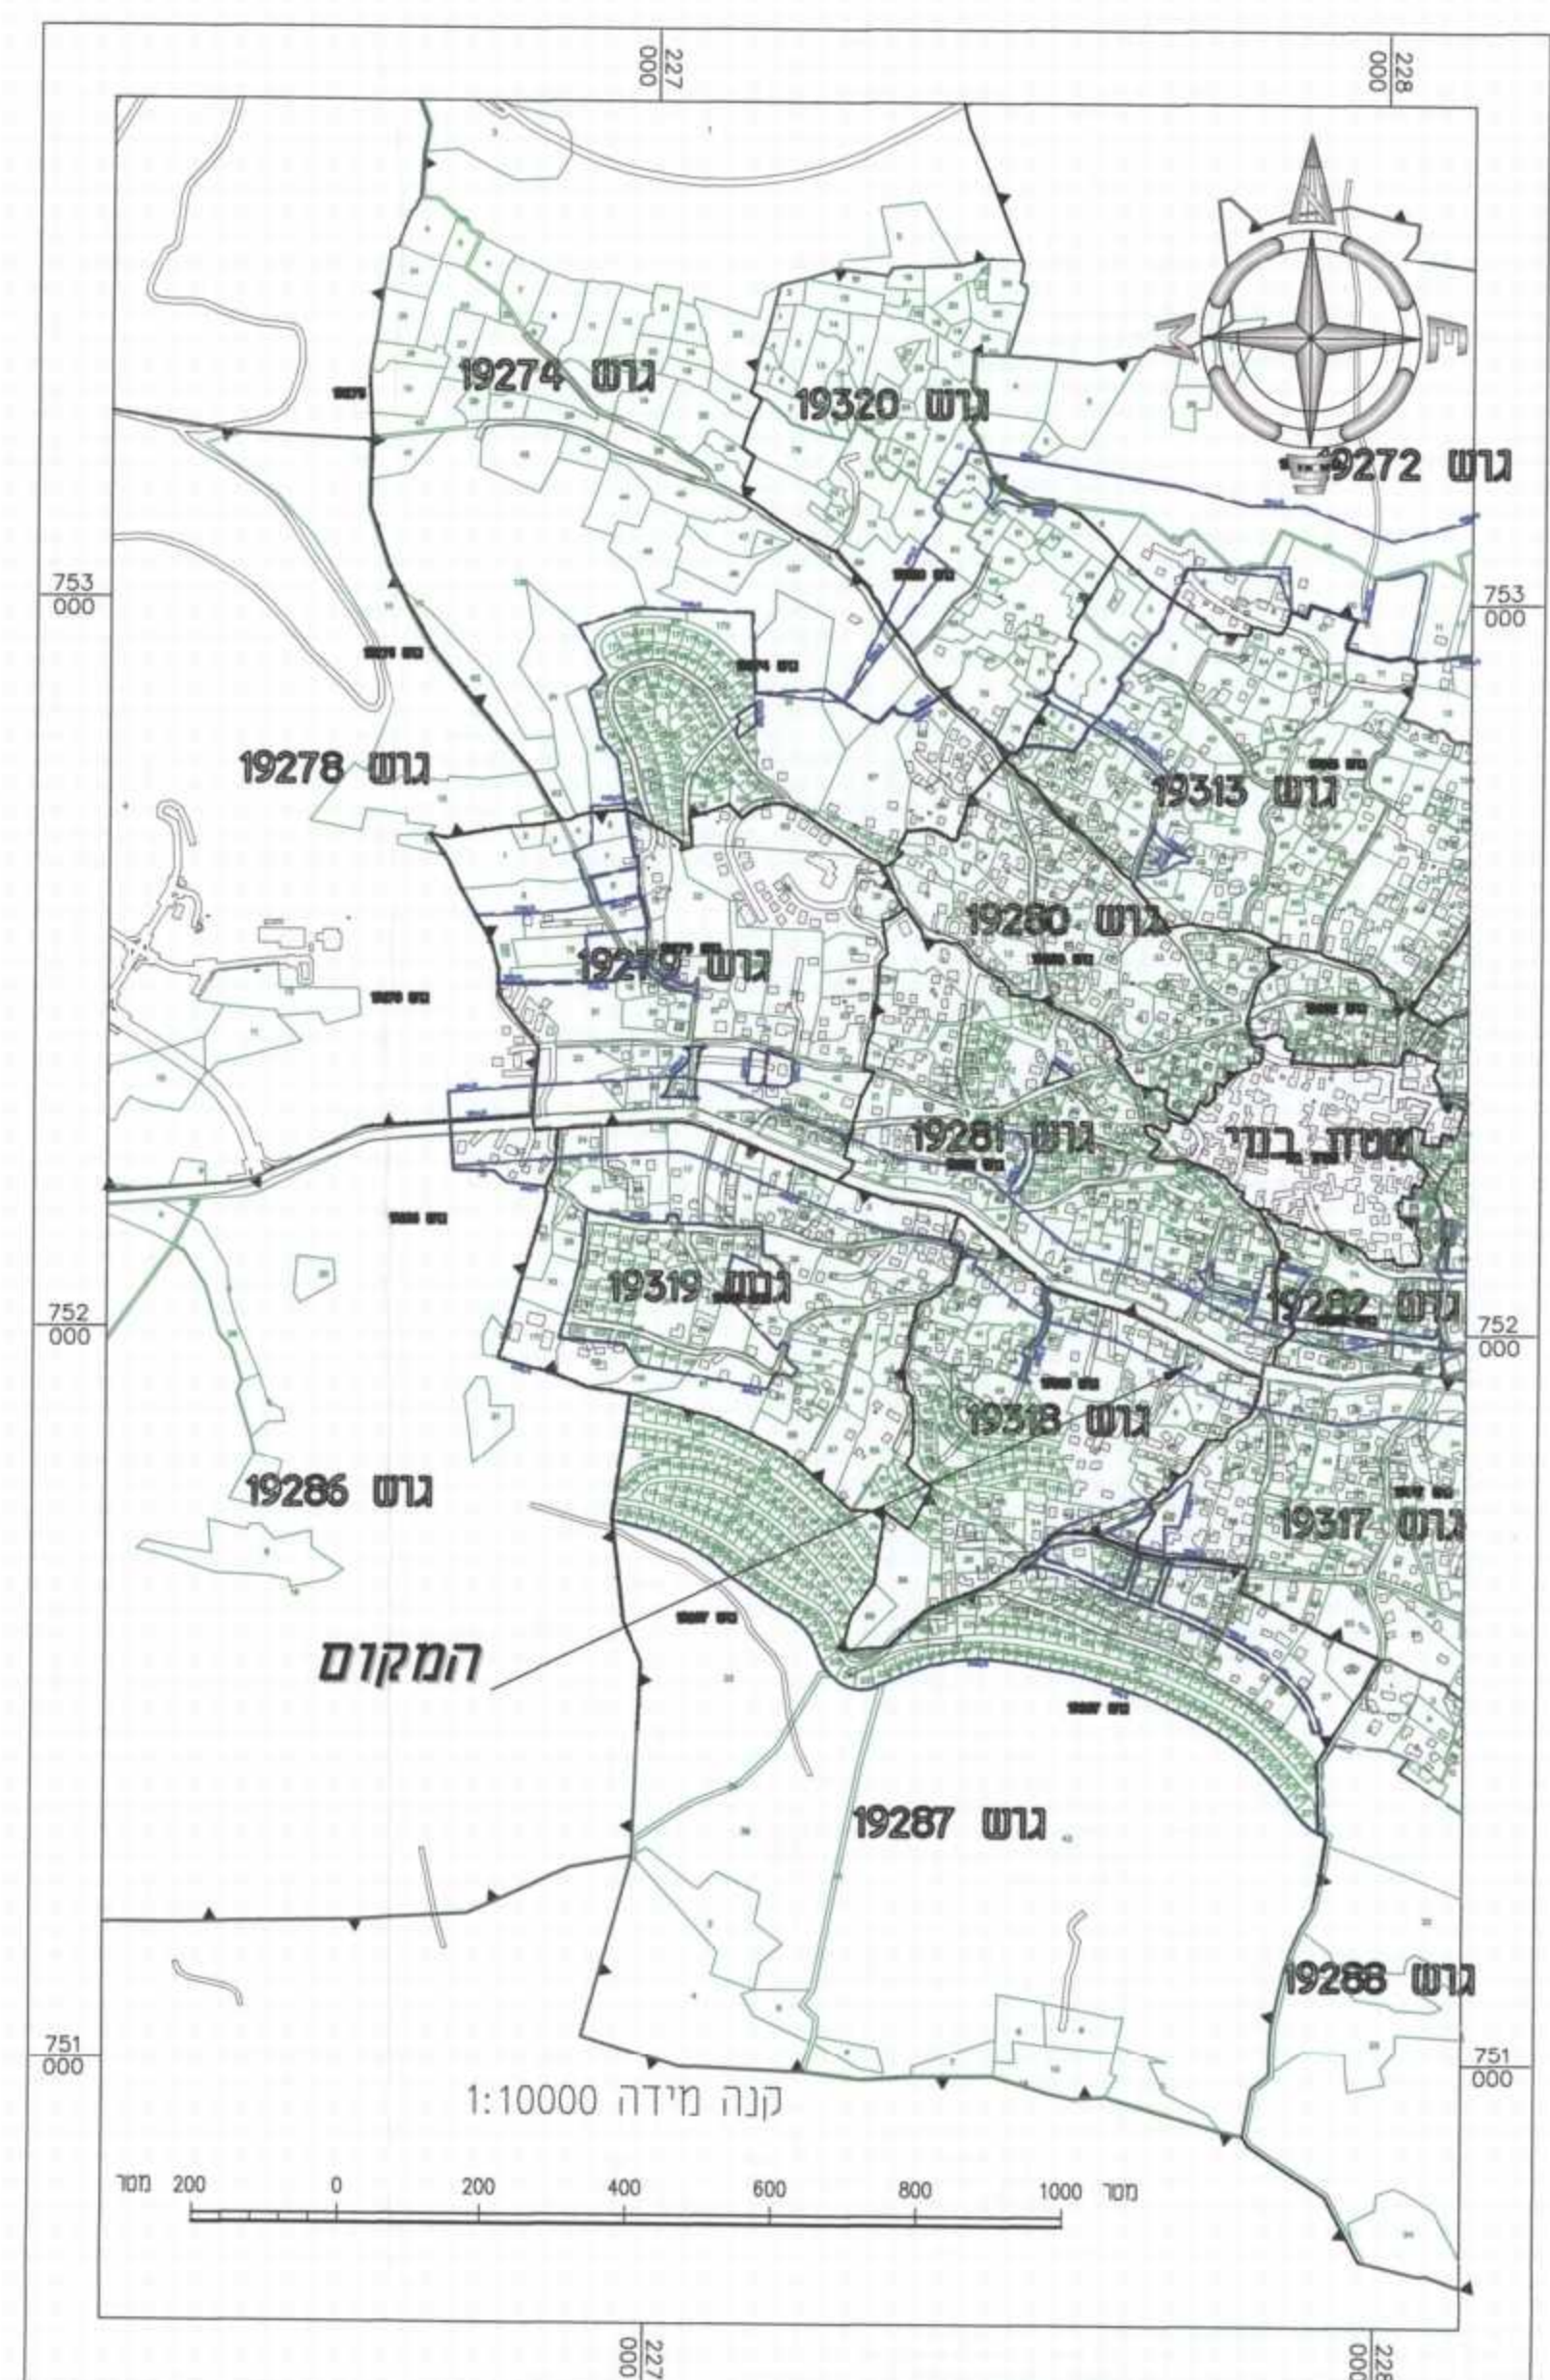

תרשים התמצאות כללית קו"ם 1:2500

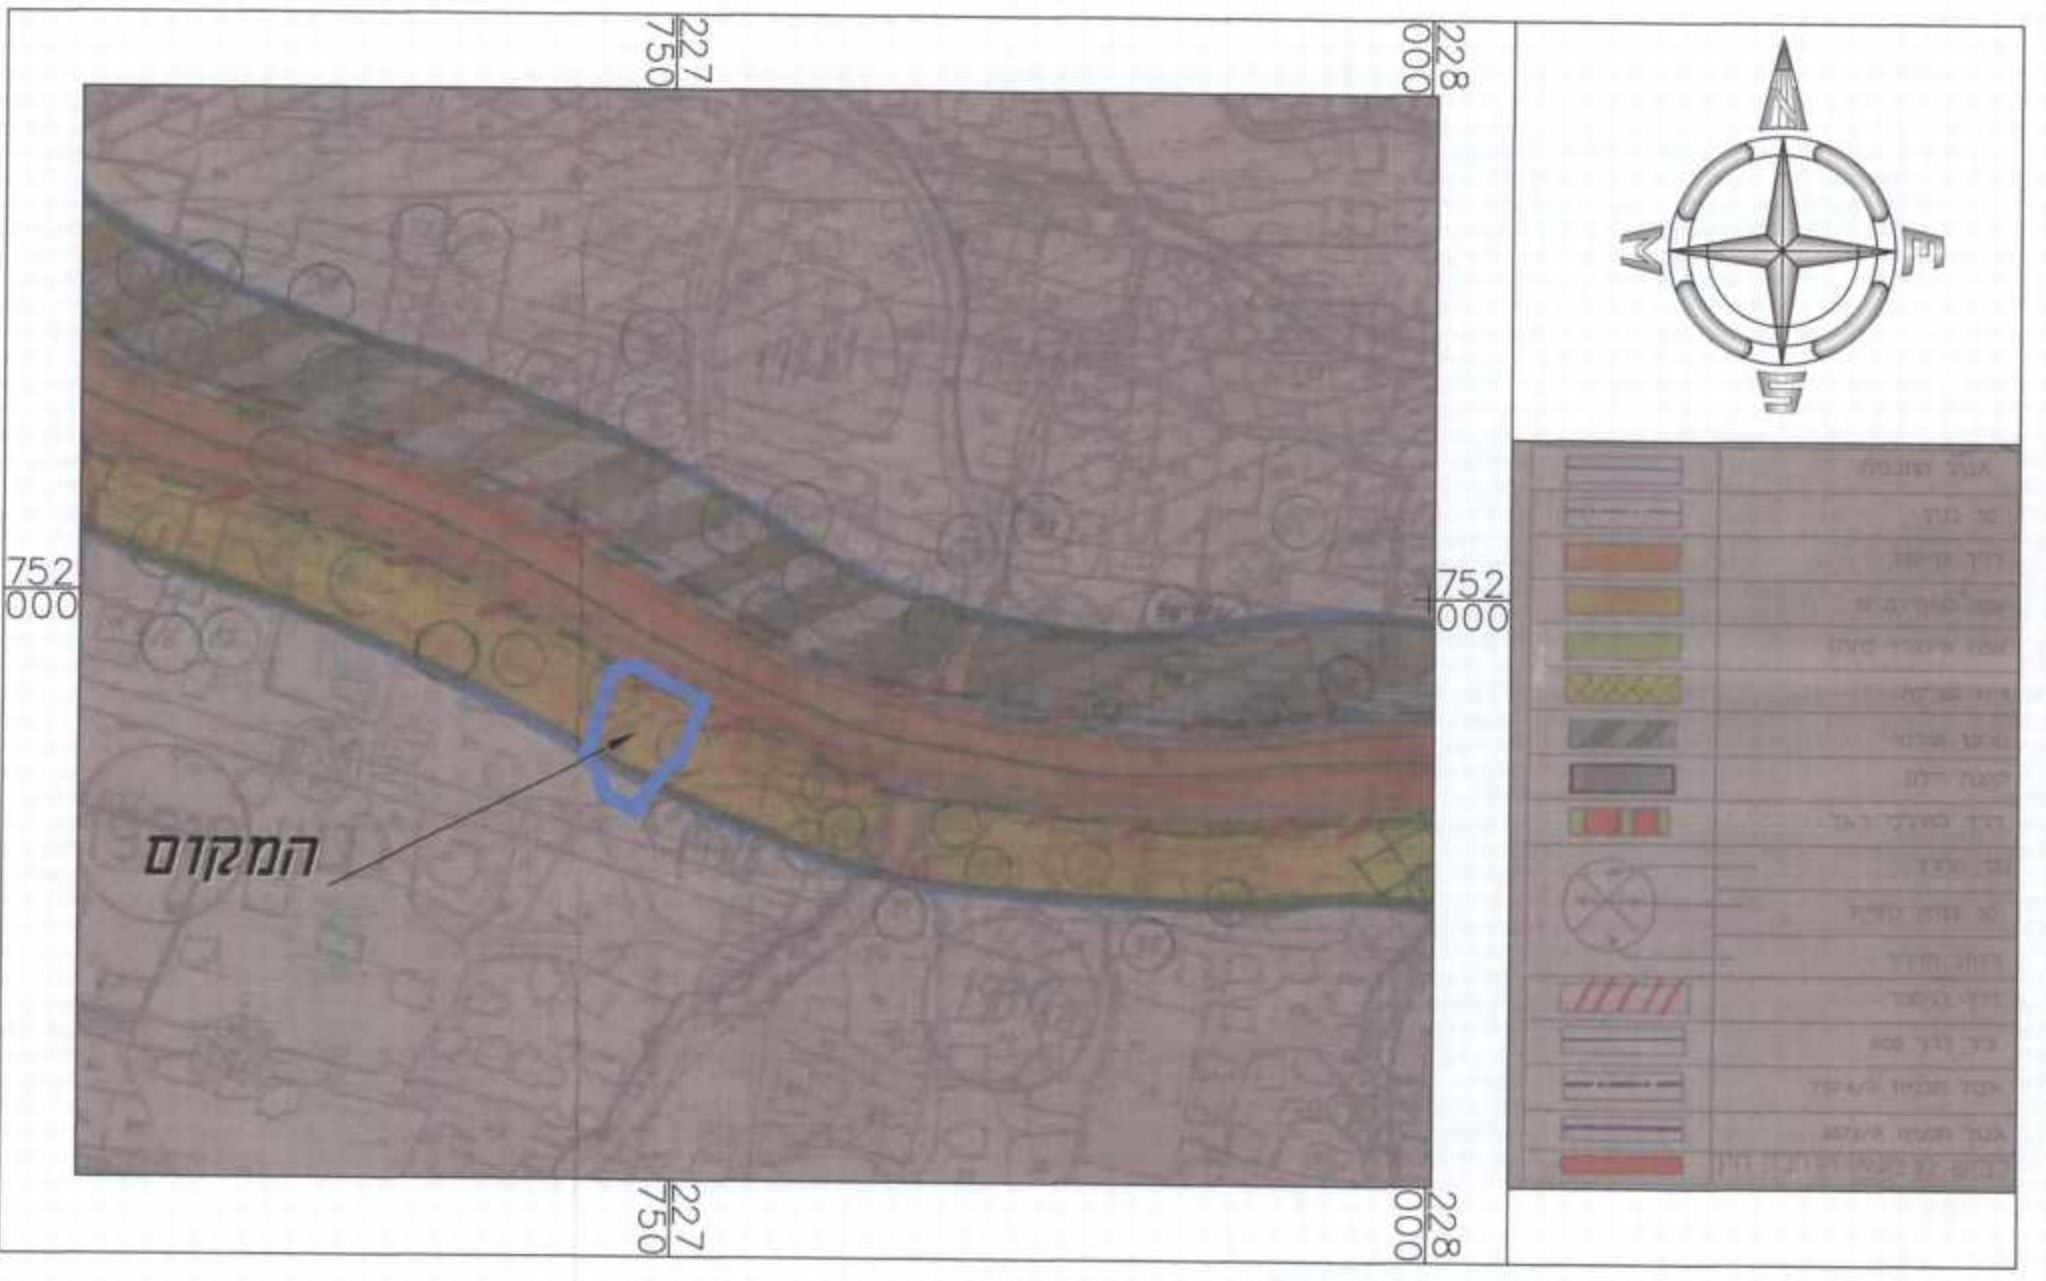

תרשים סביבה קו"ם 1:1250 ע"פ תכנית ג/9354

חוק-התכנון והבנייה, התשכ"ה - 1965
תכנית מפורטת
 מס' תכנית: 262-0266809
 מס' ת.ת.כ.ב: 16-09-2015
 נגרת עליות

שינוי יעוד למגורים, מסחר ותעסוקה והגדלת אחוזי הבניה

מצב מאושר גליון 1 מתוך 1

שם הנספח	קו"ם
מצב מאושר	1250
תרשים סביבה	12500
תרשים סביבה ע"פ תכנית ג/9354	14250

תאריך: 14.03.2015

מינהל התכנון - מחוז צפון
 חוק התכנון והבניה, תשכ"ה - 1965
 אישור תכנית מס' 262-0266809
 תעודת הבניה ותתכנון ובניה חלופית
 כיום: 14.03.2015 לאשר את התכנית
 התכנית לא תקבלה לטעם אישור שר
 התכנית קבעה לטעם אישור שר
 מינהל תכנון ומבנה - יו"ר תעודת המפורטת

שמות וחתימות:

עורך התכנית	שם: פאולה גמאים	חתימה:
תאריך:	14.03.2015	