


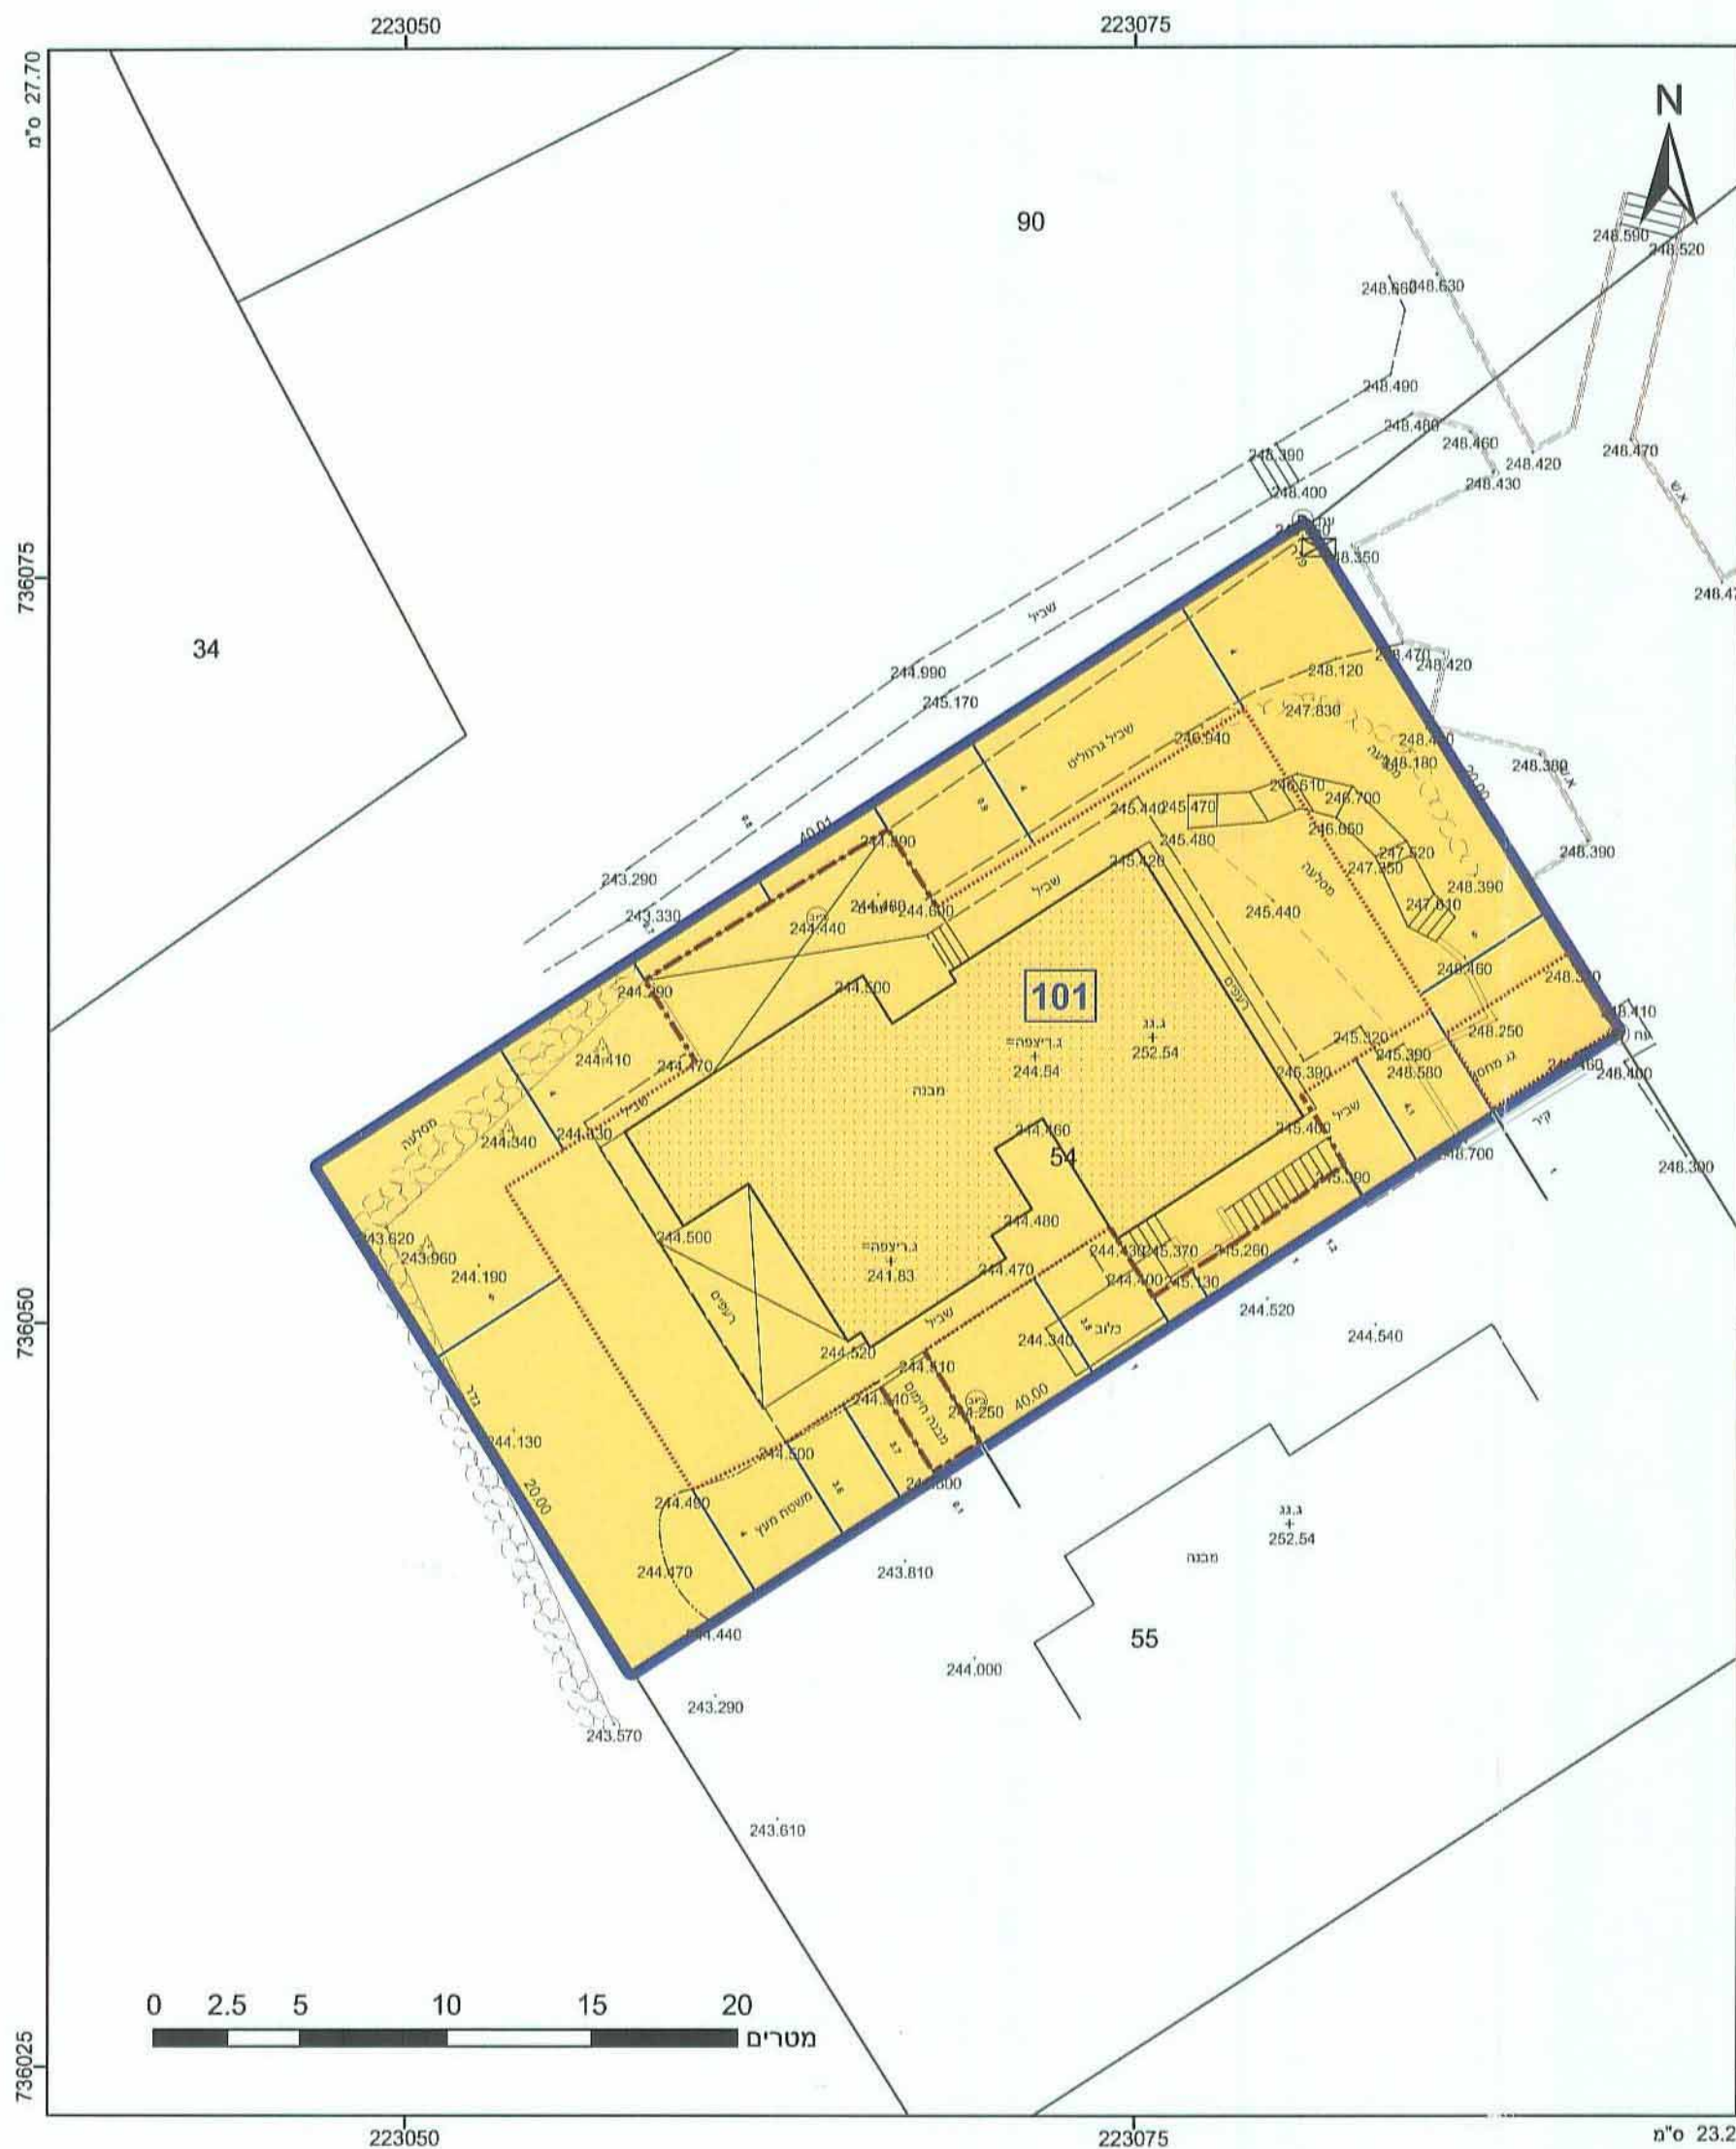

מקרא

תא שטח ומספר	גבול התכנית
1	1234
מספר חדר	גבול גוש ומספר
2	5
3	5
4	5

מגורים

קו-בנין

קו בנין מתכנית קודמת

מידות

הודעה על אישור תכנית מס' 0252080-254
בית המועצה בלוקט הפרטומים מס' 104
עמ' 2304 מיום 30.12.15

אישורים

חוק התכנון והבניה (תשכ"ח) 465
הועדה המקומית לתכנון ובניה "ירעלים"
הועדה דנה בתכנית מס' 0252080-254
בשיבתה מס' 104 מיום 20.12.15
והחליטה לאשר התכנית
עידו דורי
יו"ר ועדת המשנה

גבעת אלה
ישוב קהילתי כפר
אגודה שיתופית

הרי"צ מצהיר בזאת כי המפה הטופוגרפית/המצבית המהווה רקע לתכנית זו, נערכה על ידי ביום 25/05/2014 והיא הוכנה לפי הוראות נוהל מב"ת ובהתאם להוראות החוק ולתקנות המודדים שבתוקף. דיוק הקו הכחול והקדסטר: מדידה גרפית

טאהא טאפא

שם המודד/טאהא טאפא

מספר רשיון 712

חתימה

514875897

חוק התכנון והבניה, התשכ"ח - 1965
תכנית מפורטת

מס' 0252080-254

שינוי קו בנין והוספת 7% זכויות בניה ו-5% שטחי שירות-גבעת אלה

תשריט מצב מוצע גיליון 1 מתוך 1

מחוז	צפון
מרחב תכנון מקומי	ירעלים
רשות מקומית	עמק יזרעאל
ישוב	גבעת אלה
תכנית בסמכות	מקומית
איחוד וחלוקה	ללא איחוד וחלוקה
היתרים או הרשאות	תכנית שמכונה כיתן להוציא היתרים או הרשאות בחלק מתחום התכנית
מונה תדפיס התשריט	7
מועד הפקדה	17/08/2015
מהדורה	1
שלב	מילוי תכנים למתן תוקף
שטח התכנית	0.8 דונם
קנה מידה	1:250

שמות וחתימות*

מגיש תכנית	מיכה שיפוש	חתימה:
עורך ראשי	איתי זהבי	חתימה:
יוזם	מיכה שיפוש	חתימה:

בעלי ענין בקרקע*

בבעלות מדינה	תאגיד: רשות מקרקעי ישראל	חתימה:
חוכר	מיכה שיפוש	חתימה:

טבלת גושים וחלקות*

מספר גוש	כל הגוש	חלק/חלקות	מספרי חלקות בשלמותן	מספרי חלקות בחלקיותן
17837	54	חלק	54	

