


נתקבל
30-04-2015

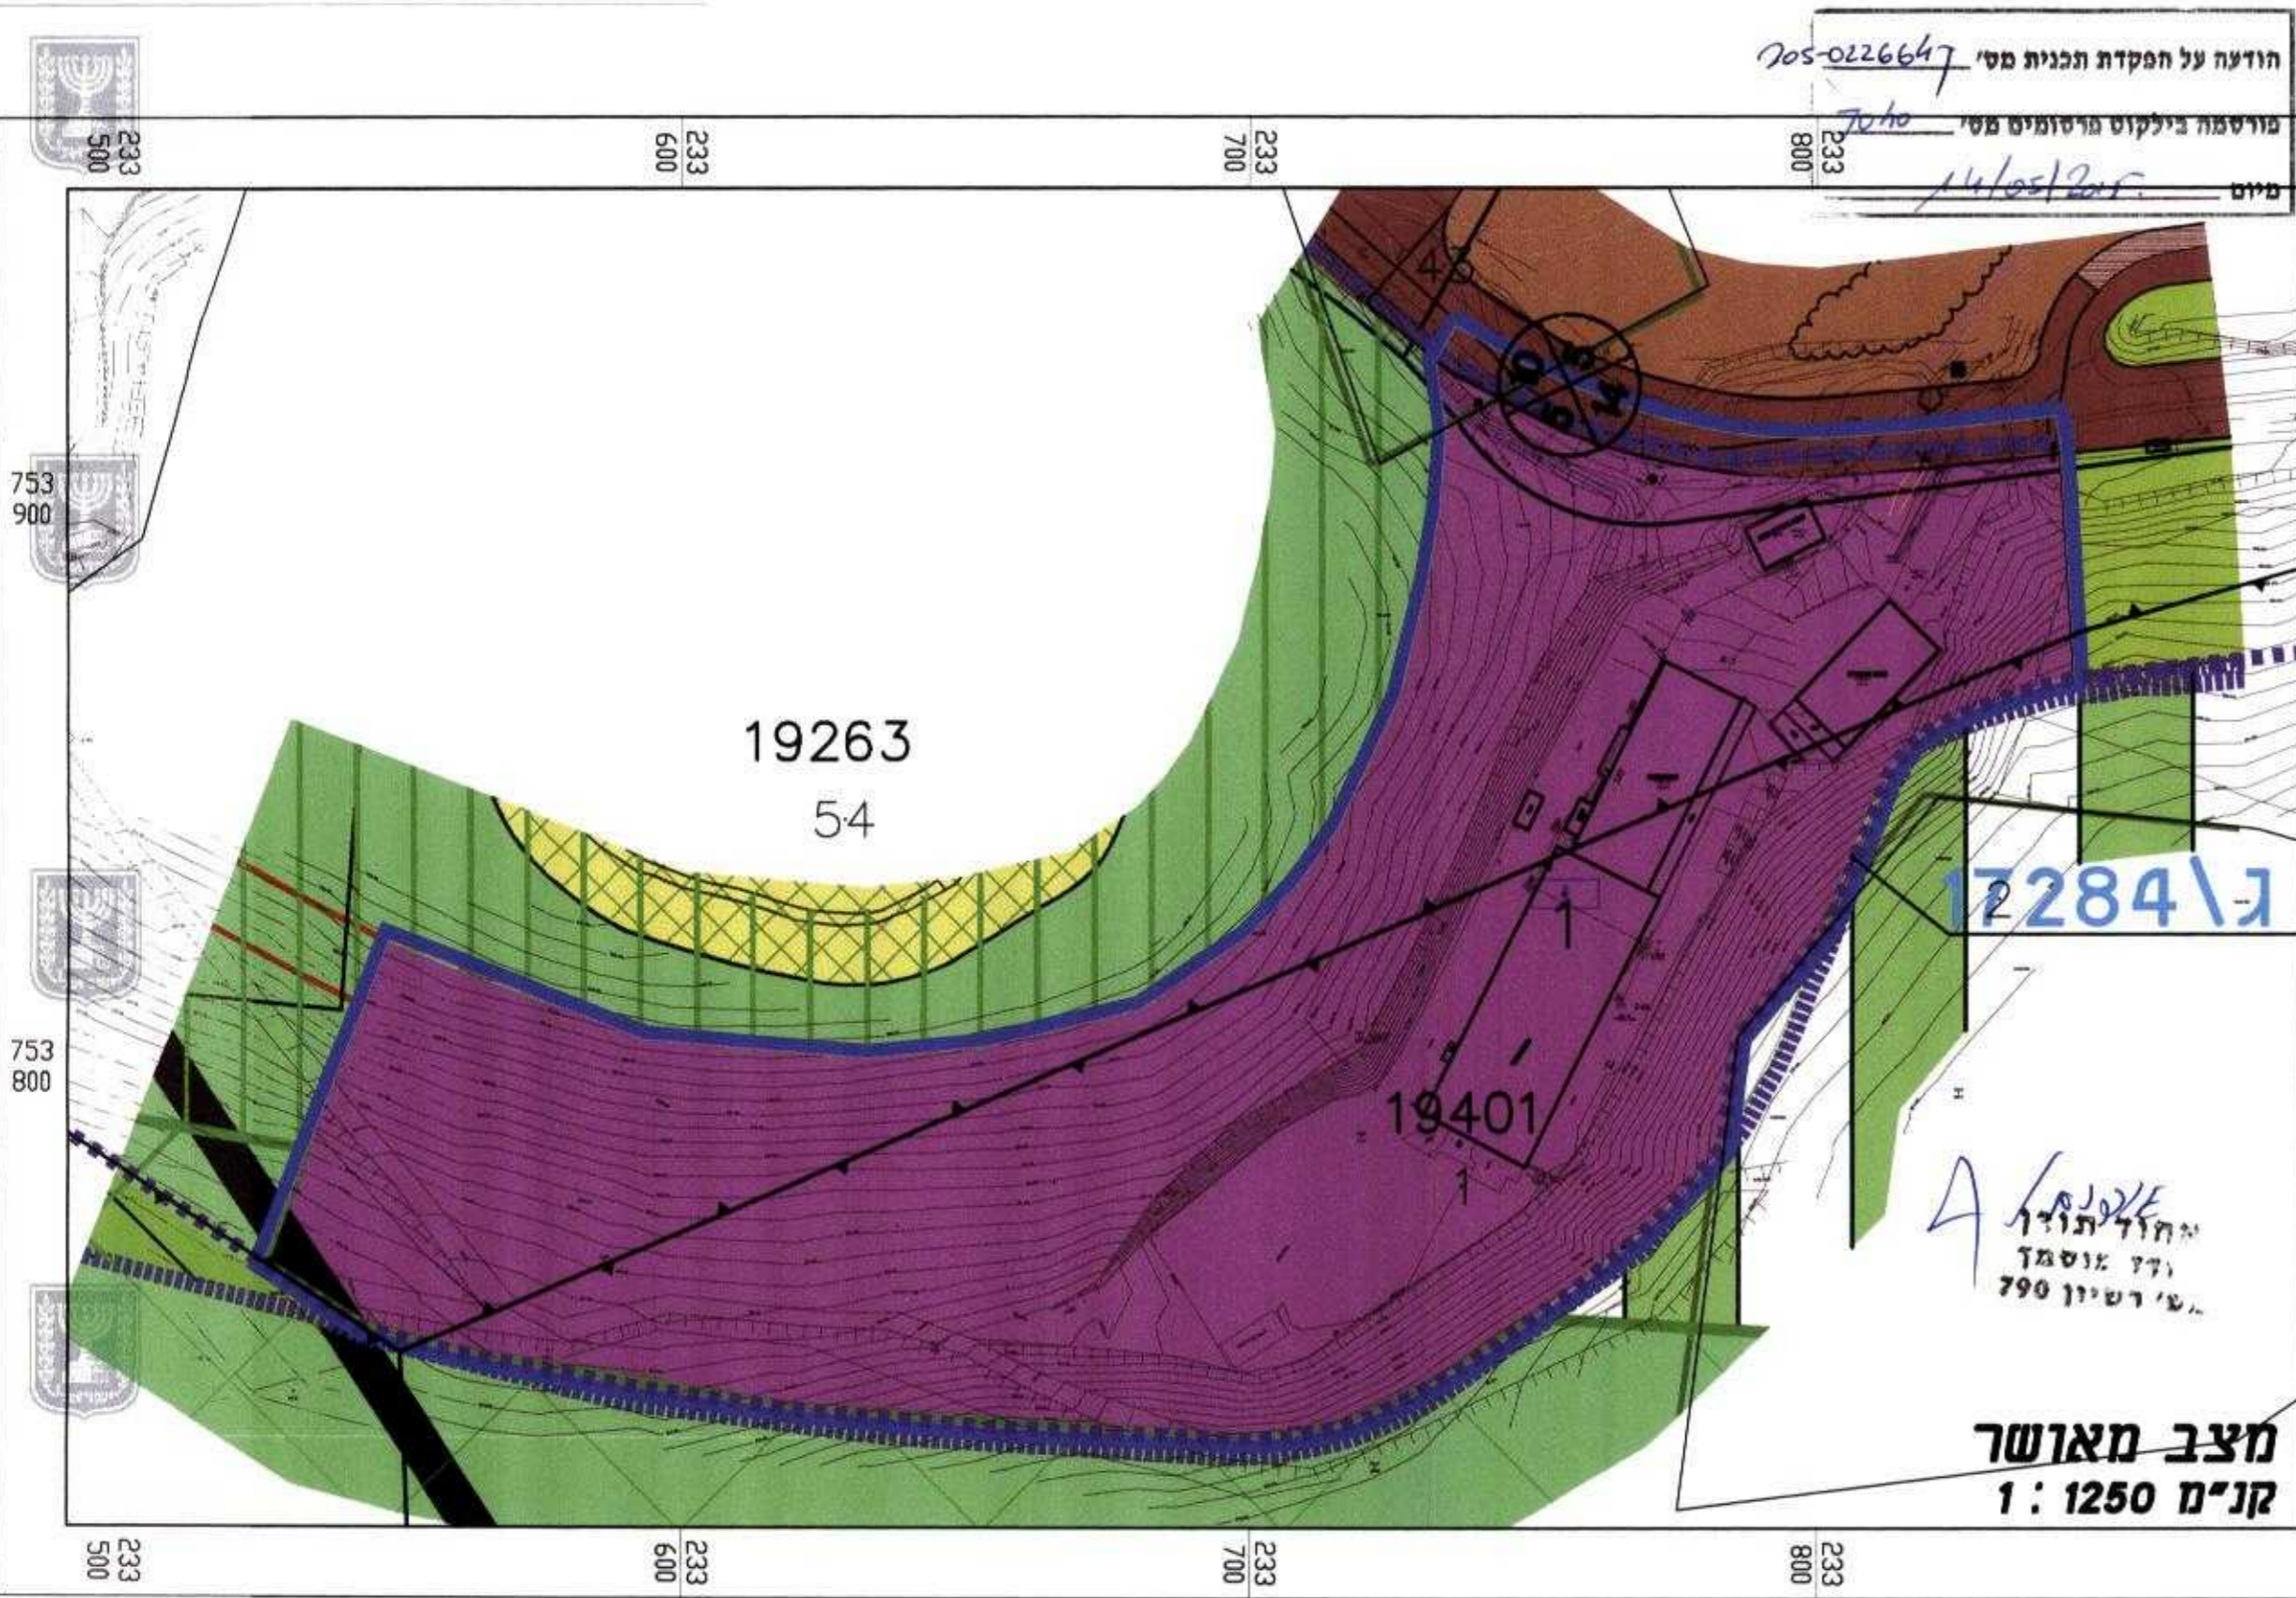

- הודעה על הפקדת תכנית מס' 205-0226647
מורטמה בילקוט מרסומים מס' 7040
מיום 14/05/2015
- הועדה המקומית משגב
205-0226647 מס' תכנית מס'
הועדה המקומית החליטה להפקיד את התכנית
בישיבה מס' 201408 ביום 08/08/2014
מהנדס תעודה ירדן סעודה
- מיקרא
- אזור תעשייה 1
 - אזור משק
 - אזור מאושרת
 - אזור בית עלמין
 - יער עפ"י תמ"א 22
תוספת ליער עפ"י
הוראות תמ"א 22
 - שטח ציבורי פתוח
 - קרקע חקלאית
 - גבול תכנית
 - גבול תכנית מאושרת
 - רוזטה

נספח למצב מאושר	
מס' 205-0226647	
הסדרת מבנה קיים בסמיכות לדרך מס' 10	
לטס	
נספח לתכנית	
גליון מתוך	
תחולה	מחייב
תיאור	לוטס לטס
תאריך עריכת הנספח	19/04/2015
רשימת התרשימים	קנ"מ
מצב מאושר	1:1250
שם תרשים	
שם תרשים	
שמות וחתומות:	
עורך הנספח	שם: גבי מגן, אדריכל תאגיד: משרד תכנון ייובתים
	התעודה: 1093 מס' 9886919 החרושת 49 ת.ד. 252 כרמיאל 20100

מצב מאושר
קנ"מ 1 : 1250

החוד תודו
ודד אנטון
מס' רשיון 790