


מקרא

<p>גובה תל: 1200</p> <p>גובה תל: 1224</p> <p>גובה תל: 1200</p> <p>גובה תל: 1200</p>	<p>דרך מאושרת</p> <p>תעשייה</p>
---	---------------------------------

מקרא מפת מדידה

<p>שוחת ביקורת ככלית</p> <p>עמוד ככלי</p> <p>ארוך ככלי</p> <p>עמוד חארה</p> <p>עמוד תקשורת</p> <p>ע. חשמל עץ</p> <p>ע. חשמל בטון</p> <p>ע. חשמל תעלה</p> <p>ע. חשמל, דוית</p> <p>שוחת גוב מים</p> <p>שוחת ביוב</p> <p>שוחת ניסוח</p> <p>גוב תקשורת</p>	<p>מקרא</p> <p>מבנה</p> <p>צריפיסכנה/תחממה</p> <p>אספלט</p> <p>אבו עפר</p> <p>גדר תל / רשת</p> <p>גדר אבוקיד</p> <p>גדר אבוק גדר / בטון</p> <p>שפת ואדי</p> <p>מדרון עיוור / שיפוע סבבי</p> <p>עץ</p> <p>נקודת גובה אופיינית</p> <p>קו גובה משני (מ.ג. 0.5 מ')</p> <p>קו גובה ראשי (מ.ג. 2.5 - 5.0 מ')</p>
--	--

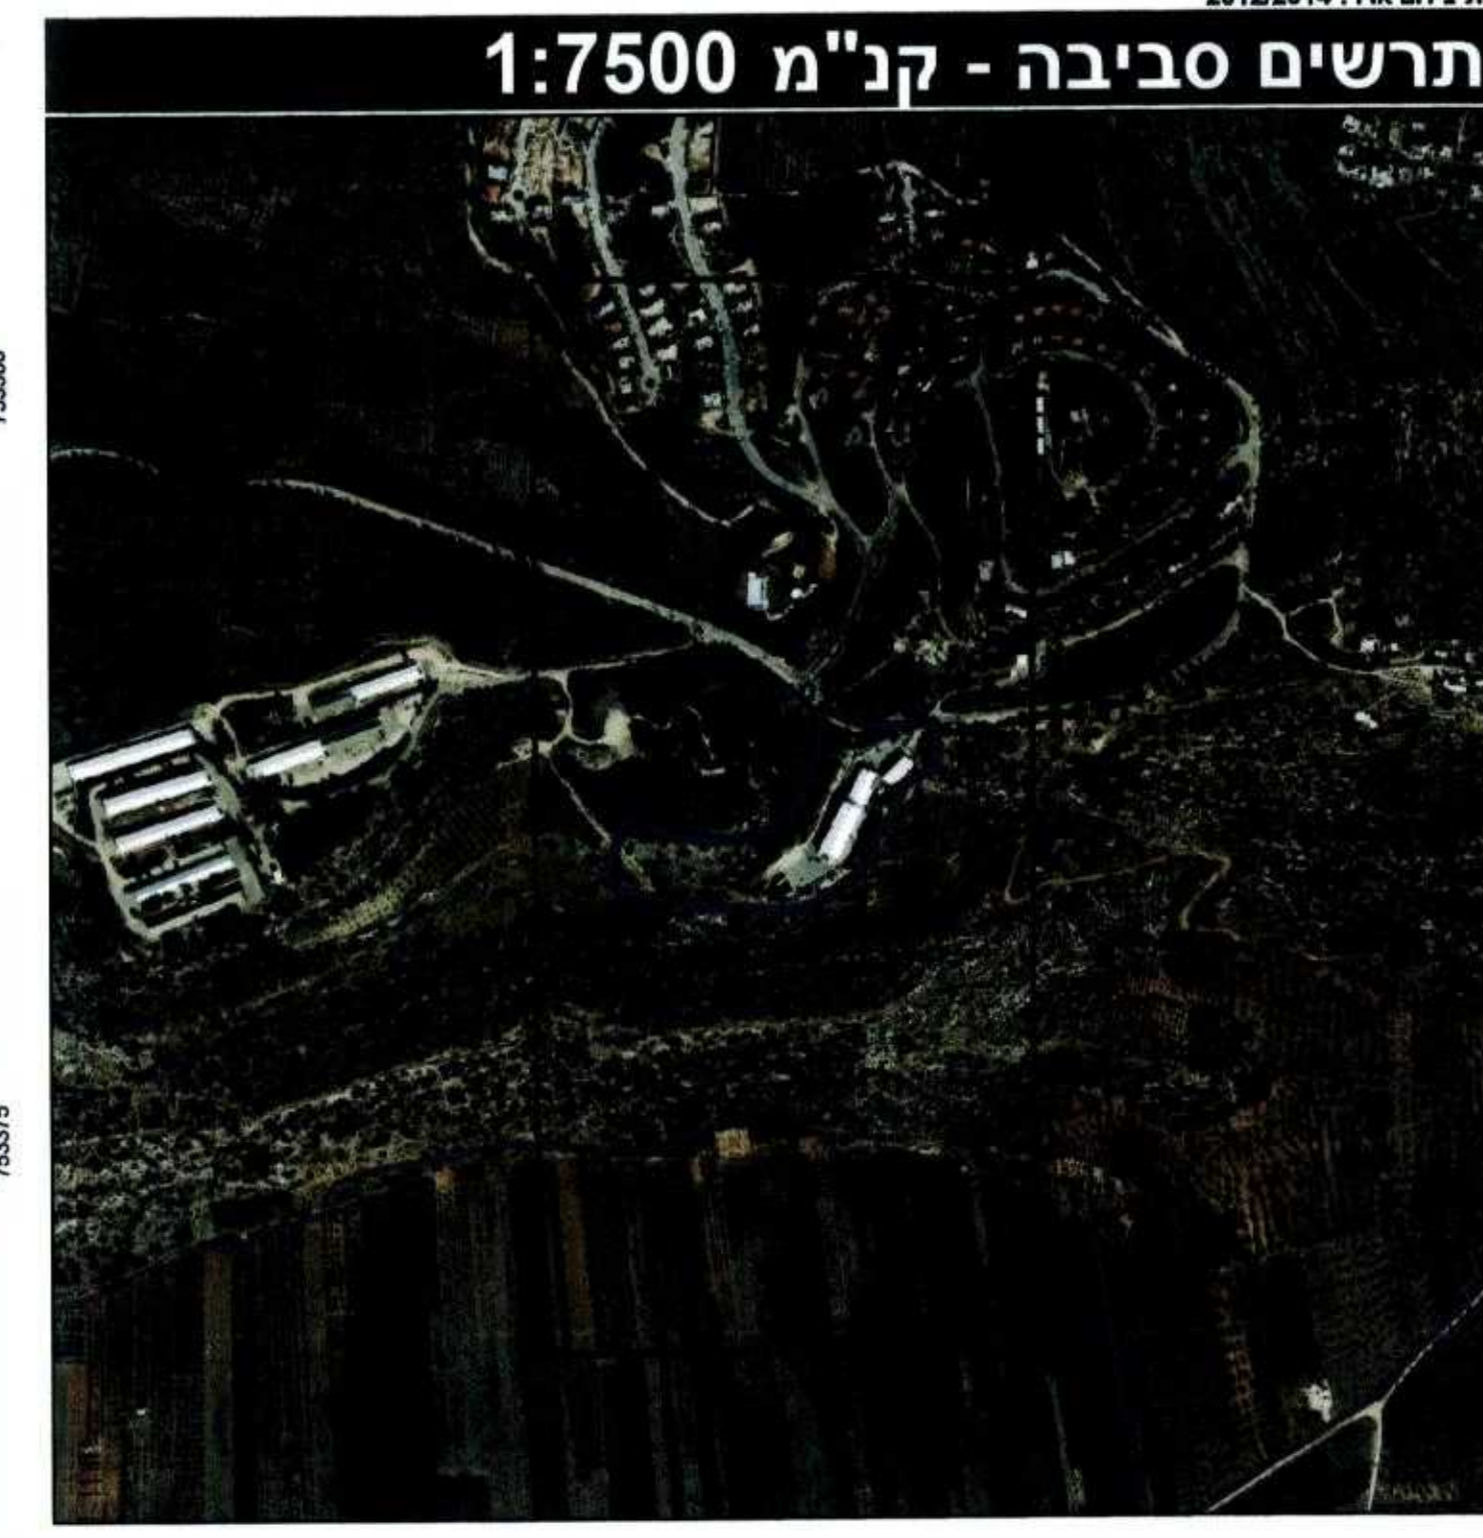

חוק התכנון והבנייה, התשכ"ה - 1965

תכנית מפורטת

מס' 205-0226647

הסדרת מבנה קיים בסמיכות לדרך מס' 10-לטם

תשריט מצב מוצע	גיליון 1 מתוך 1
מחוז	צפון
מרחב תכנון מקומי	משגב
רשות מקומית	משגב
ישוב	לוטם
תכנית בסמכות	מקומית
איחוד וחלוקה	ללא איחוד וחלוקה
היתרים או הרשאות	תכנית שמכוחה ניתן להוציא היתרים או הרשאות
מונה תדפיס התשריט	23
מועד הפקדה	29/10/2015
שלב	1
שטח התכנית	26.791 דונם
אישורים	קנה מידה 1:1250

הגדרה המקומית מס' 205-0226647

אישור תכנית מס' 205-0226647

הודעה המקומית החליטה לאשר את התכנית בישיבה מס' 2015/10/29

תודעה על אישור תכנית מס' 205-0226647

מחלפת בוליקוט פרסומים מס' 7149

7/10/2015

שמות וחתימות*

מגיש התכנית	קבוצת קיבוץ לוטם	תאריך: קיבוץ לוטם	תחתימה:
עורך ראשי	גבראל מגן	תאריך: יובתים 1993 בע"מ יובתים (1993) בע"מ	תחתימה:
יו"ם	קבוצת קיבוץ לוטם	תאריך: יובתים 1993 בע"מ יובתים (1993) בע"מ	תחתימה:

בעלי ענין בקרקע*

חוכר	תאריך: קיבוץ לוטם
חתימה:	

טבלת גושים וחלקות*

מספר גוש	כל הגוש	מספר חלקות	מספר חלקות בחלקות
19263	חלק	43,54	1
19401	חלק		

* לפירוט נוסף יש לפנות להוראות התכנית

הריני מצהיר בזאת כי המפה הטופוגרפית/המצבית המהווה רקע לתכנית זו, נערכה על ידי ביום 4-4-2014 והיא הוכנה לפי הוראות נוהל מבא"ת ובהתאם להוראות החוק ולתקנות המודדים שבתוקף. דיוק הקו הכחול והקדסטרי: מדידה אנליטית מלאה ברמת תצ"ר

אוד תור: 790

שם המודד: מספר רשיון

חתימה: א. א. ג. ג.

תאריך: 7/10/2015