


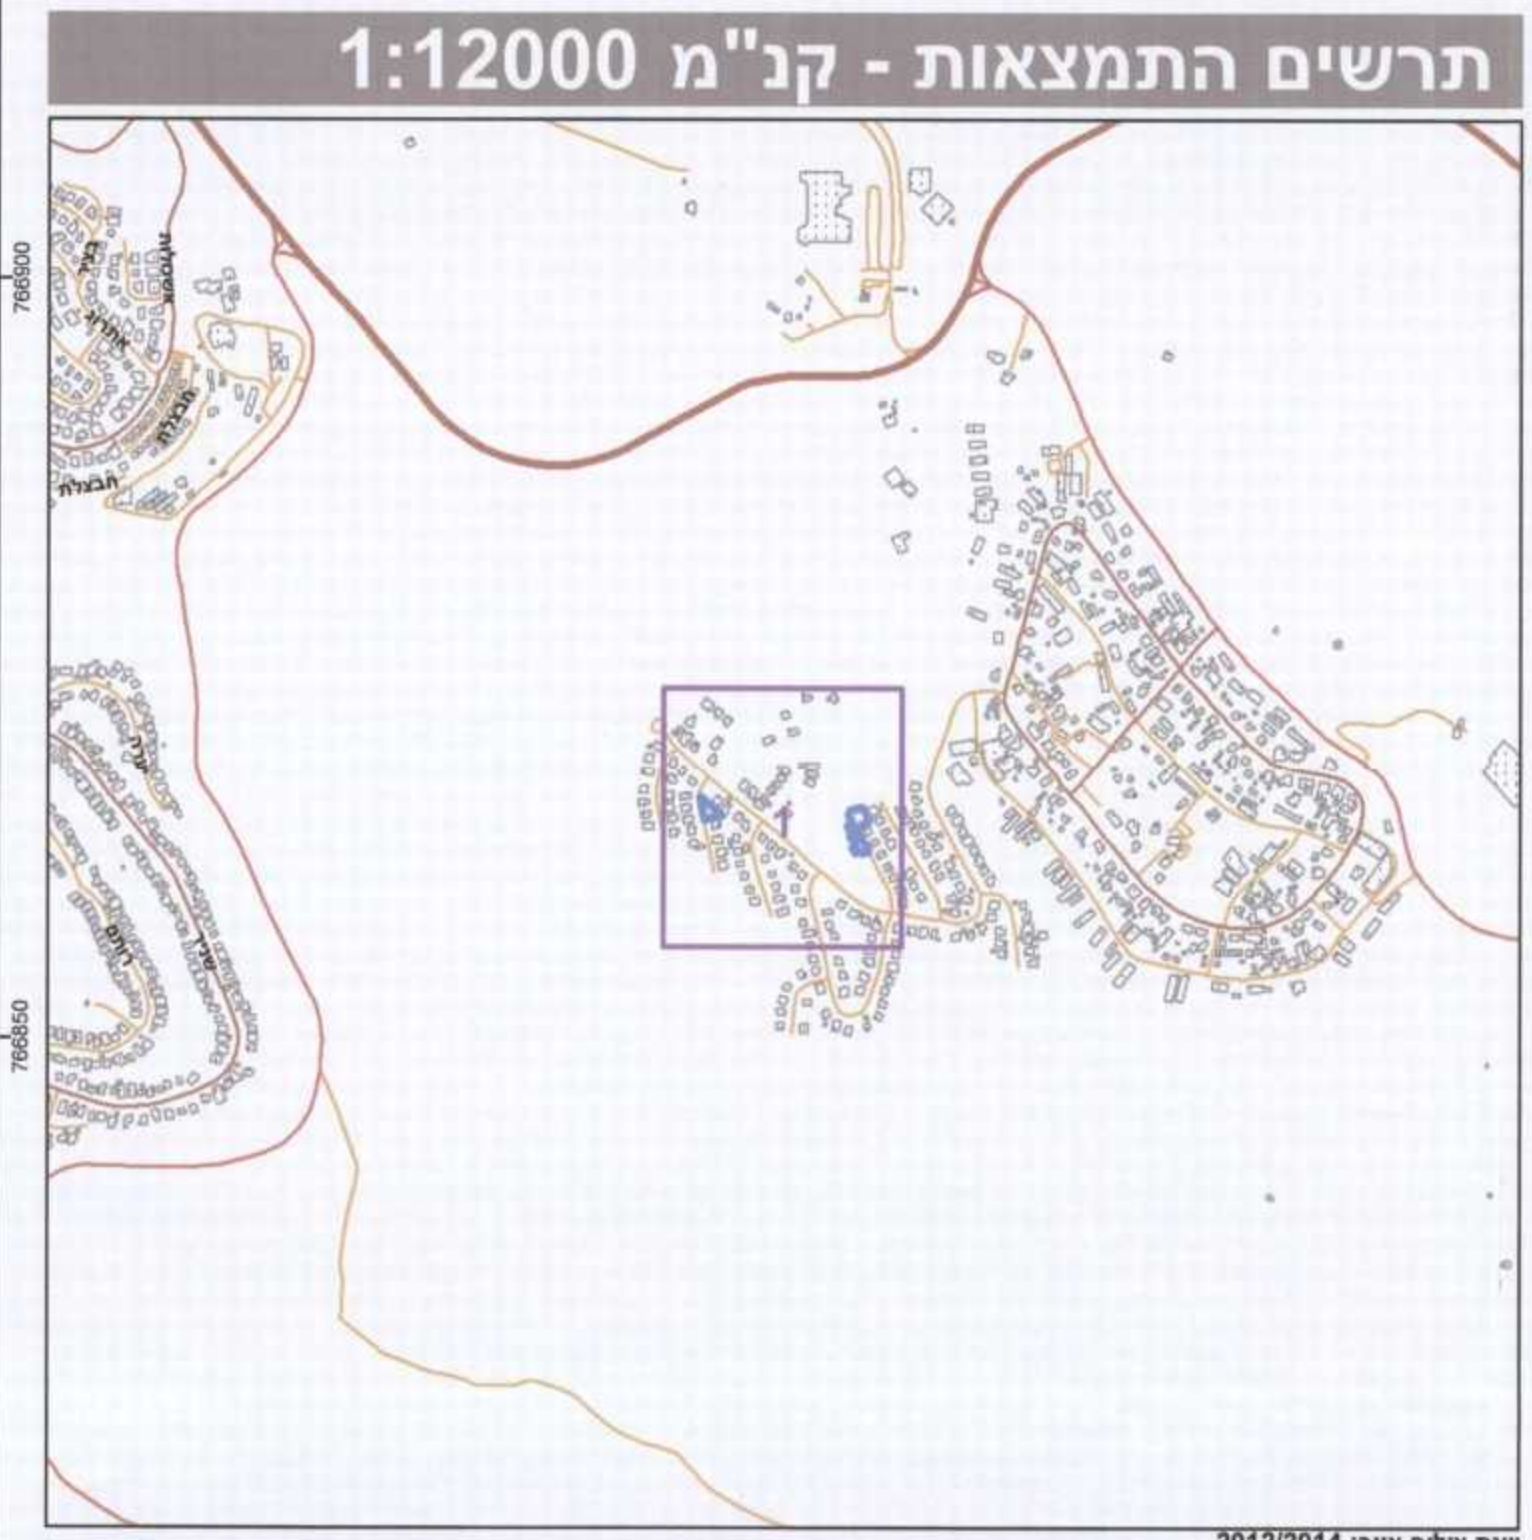

מקרא

- דרך מוצעת
- דרך מאושרת
- שטח ציבורי פתוח
- מבנים ומוסדות ציבור
- מגורים א
- דרך/מסילה לביטול
- קו-בנין
- מידות



חוק התכנון והבנייה, התשכ"ה - 1965
תכנית מפורטת

מס' 255-0243303
ג/22044 שינוי יעודי
קרקע והארכת דרך גישה למגרש מגורים במושב חוסן

תשריט מצב מוצע | גיליון 1 מתוך 1

| | |
|-------------------|---|
| מחוז | צפון |
| מרחב תכנון מקומי | מעלה הגליל |
| רשות מקומית | מעלה יוסף |
| ישוב | חוסן |
| תכנית בסמכות | מחוזית |
| איחוד וחלוקה | ללא איחוד וחלוקה |
| היתרים או הרשאות | תכנית שמכורה ניתן להוציא היתרים או הרשאות |
| מונה תדפיס התשריט | 10 |
| מועד הפקדה | 14/03/2016 |
| שלב | 11:18 |
| שטח התכנית | 1.922 דונם |
| אישורים | קנה מידה 1:500 |

שמות*

| | |
|-------------|--------------------------------|
| מגיש התכנית | תאגיד: אגודה שיתופית מושב חוסן |
| עורך ראשי | תאגיד: יוסף צרפתי |
| יזם | תאגיד: יוסף ניהול תכנון ופיקוח |
| | תאגיד: אגודה שיתופית מושב חוסן |

בעלי עניין בקרקע*
בבעלות מדינה | תאגיד: רשות מקרקעי ישראל

טבלת גושים וחלקות*

| מספר גוש | מספר חלקות | מספר חלקות | מספר חלקות |
|----------|------------|------------|------------|
| 21110 | 143 | 70-71 | 70-71 |
| 21111 | | | |

* הרשימה המלאה מפורטת בהוראות התכנית / בהודעה שפורסמה בעיתונות ובראשות הרני מצויר בזאת כי המפה הטופוגרפית/המצבית המהווה רקע לתכנית זו, נערכה על ידי ביום 20.05.14, והיא הוכנה לפי הוראות מנהל מב"ת ובהתאם להוראות החוק ולתקנות המודדים שבתוקף. דיוק הקו הכחול והקדסטי: קו כחול (בלבד) ברמה אנליטית

שם המודד: 990 מספר רישון: חתימה: תאריך: 4/9/16