


משרד התכנון והבנייה
 ת.ד. 9100
 9100-9100

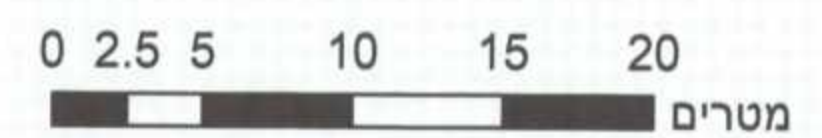

מקרא

חניון
 זיקת-הגנה
 מידות

חוק התכנון והבנייה, התשכ"ה - 1965
 תכנית מפורטת


מס' 257-0250688

יעוד שטח לחניון ציבורי


תשריט מצב מוצע	גיליון 1 מתוך 1
מחוז	צפון
מרחב תכנון מקומי	מבוא העמקים
רשות מקומית	אכסאל
ישוב	אכסאל
תכנית בסמכות	מחוזית
איחוד וחלוקה	ללא איחוד וחלוקה
היתרים או הרשאות	תכנית שמטוחה ניתן להוציא היתרים או הרשאות
מונה תדפיס התשריט	10
מועד הפיקה	21/01/2016
שלב	מילוי תבאים לתוכן תוקף
שטח התכנית	0.339 דונם
אישורים	קנה מידה 1:250

תשריט תכנון - חלקי שטח
 מס' תכנית: 257-0250688
 מס' חלק: 1
 מס' חלק: 1
 מס' חלק: 1

תרשים התמצאות - קנ"מ 1:6000

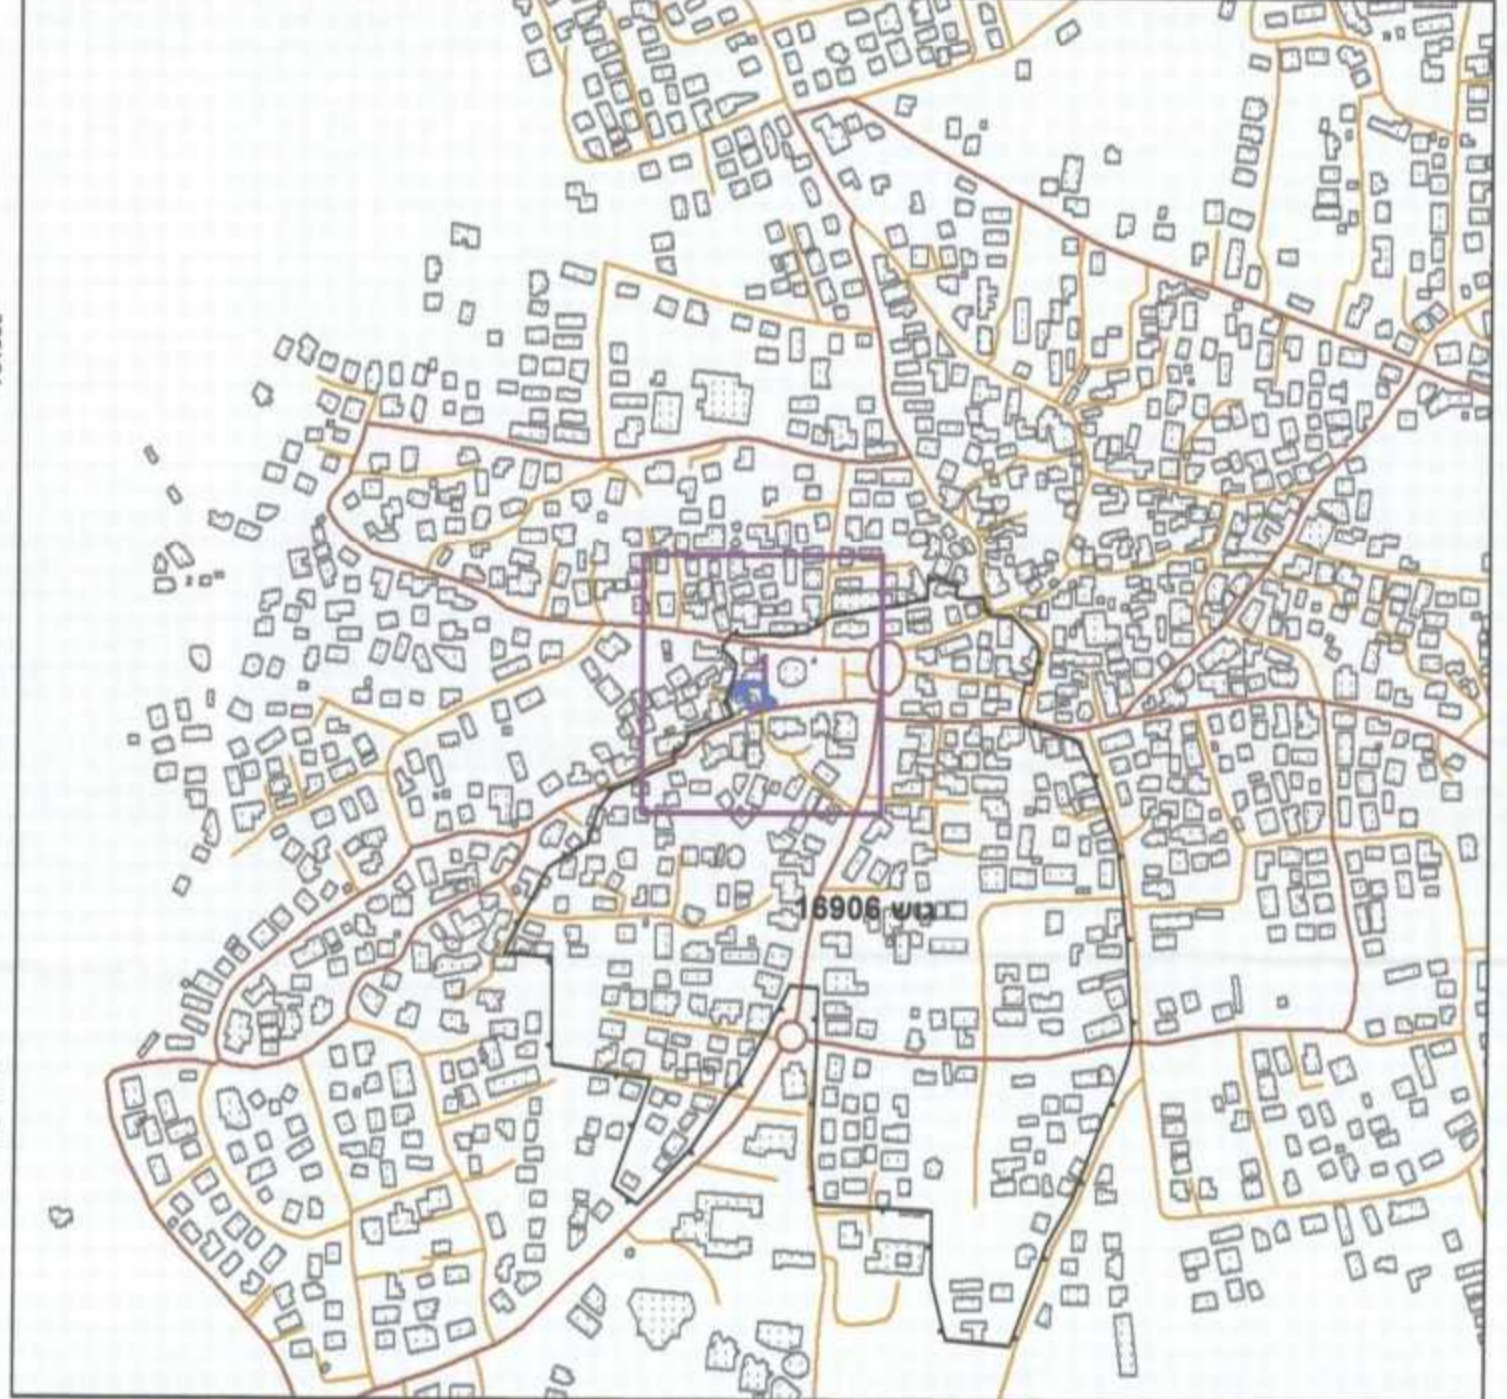

תרשים סביבה - קנ"מ 1:1500

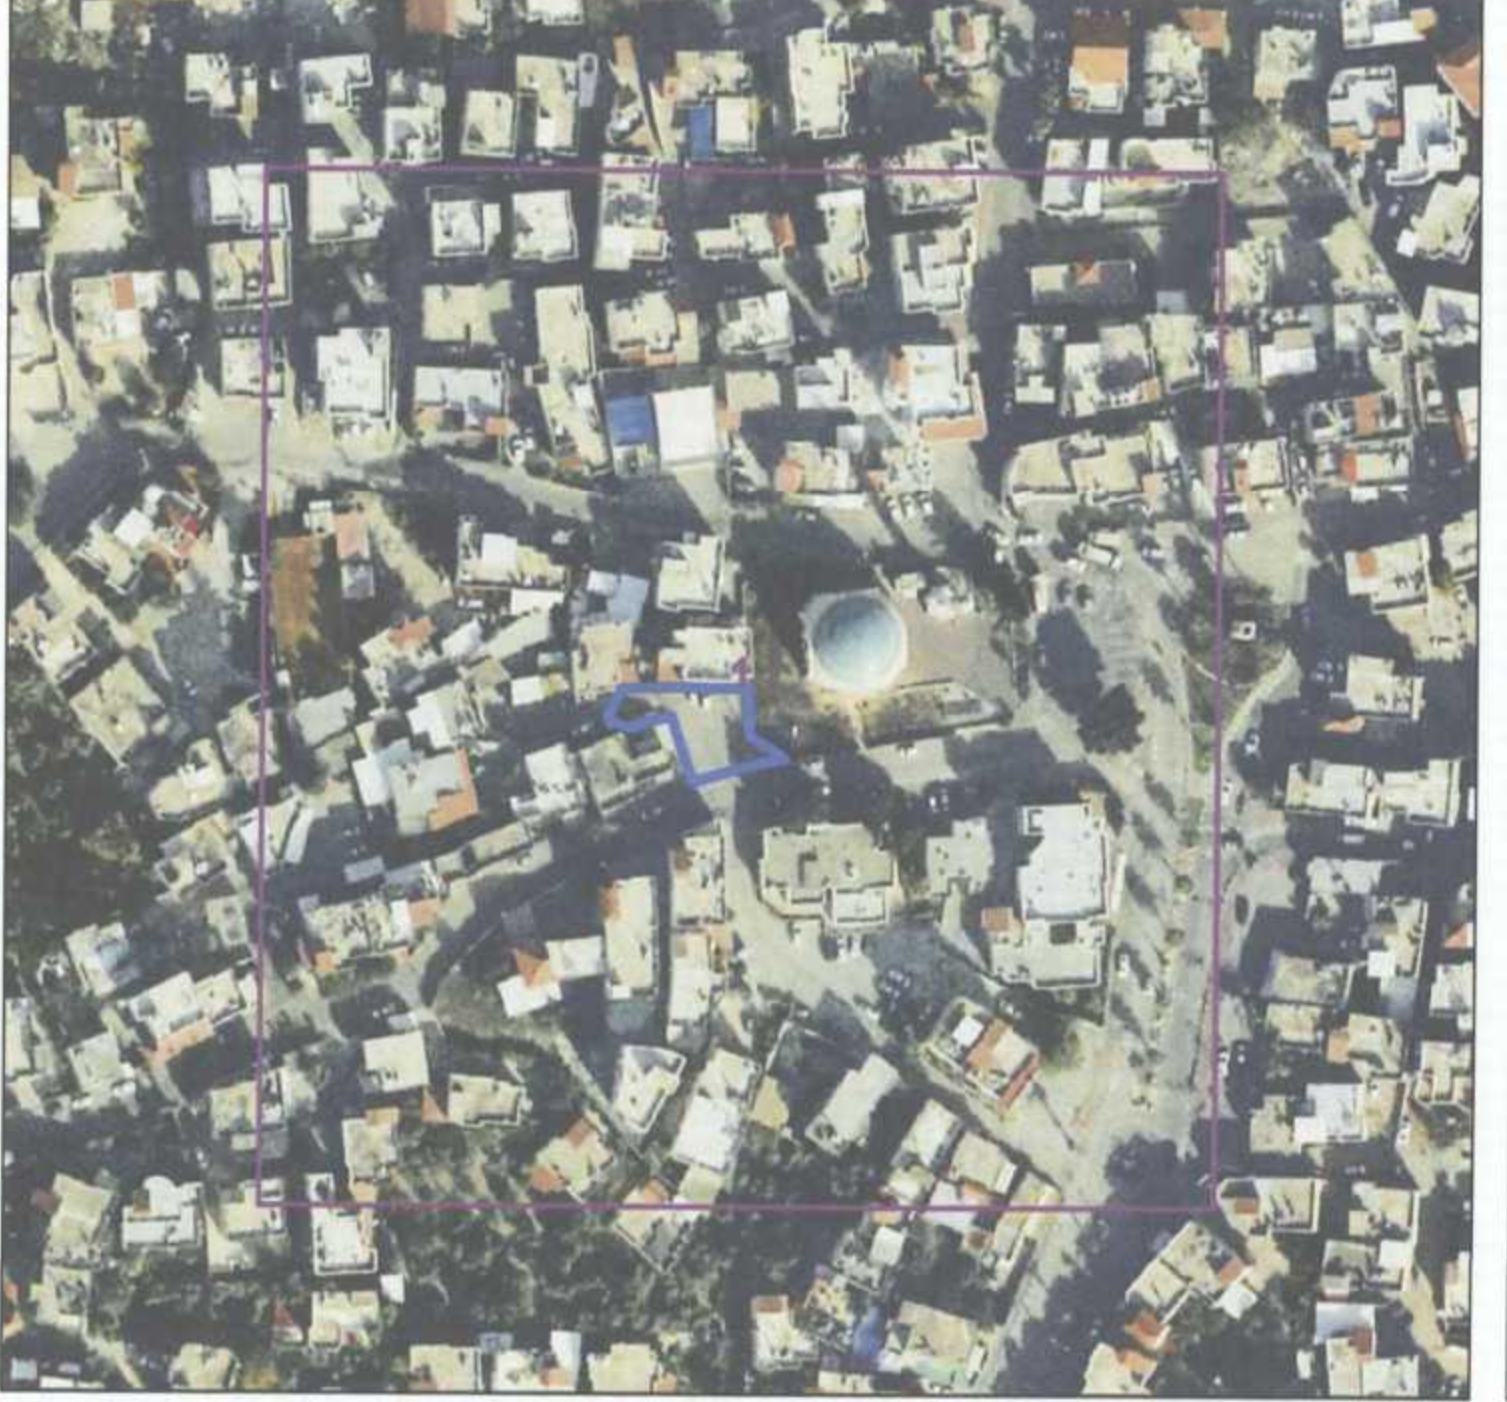

שמות*

מגיש התכנית	ועדה מקומית
עורך ראשי	תאגיד: מבוא העמקים
זים	תאגיד: מועצה מקומית אכסאל

בעלי ענין בקרקע*

בבעלות מדינה	תאגיד: רשות מקרקעי ישראל
בבעלות רשות מקומית	תאגיד: מועצה מקומית אכסאל

טבלת גושים וחלקות*

מספר גוש	מספר חלק	מספר חלקות	מספר חלקות
16908	חלק	בשטחות	במספר חלקות
		1	1

* הרשימה מלאה מפורטת בהוראות התכנית / בהודעה שפורסמה בעיתונות וברשומות
 הריני מצהיר בזאת כי המפה הטופוגרפית/המצבית המהווה רקע לתכנית זו, נערכה
 על ידי ביום 8-2014 והיא הונחה לפי הוראות נוהל מב"ת ובהתאם להוראות החוק
 ולתקנות המודדים שבתוקף. דיוק הקו החכול והקדסטרי
 קו כחול (בלבד) ברמה אנליטית
 זאת טאבלת 815
 שם המודד מספר רישון
 תאריך