


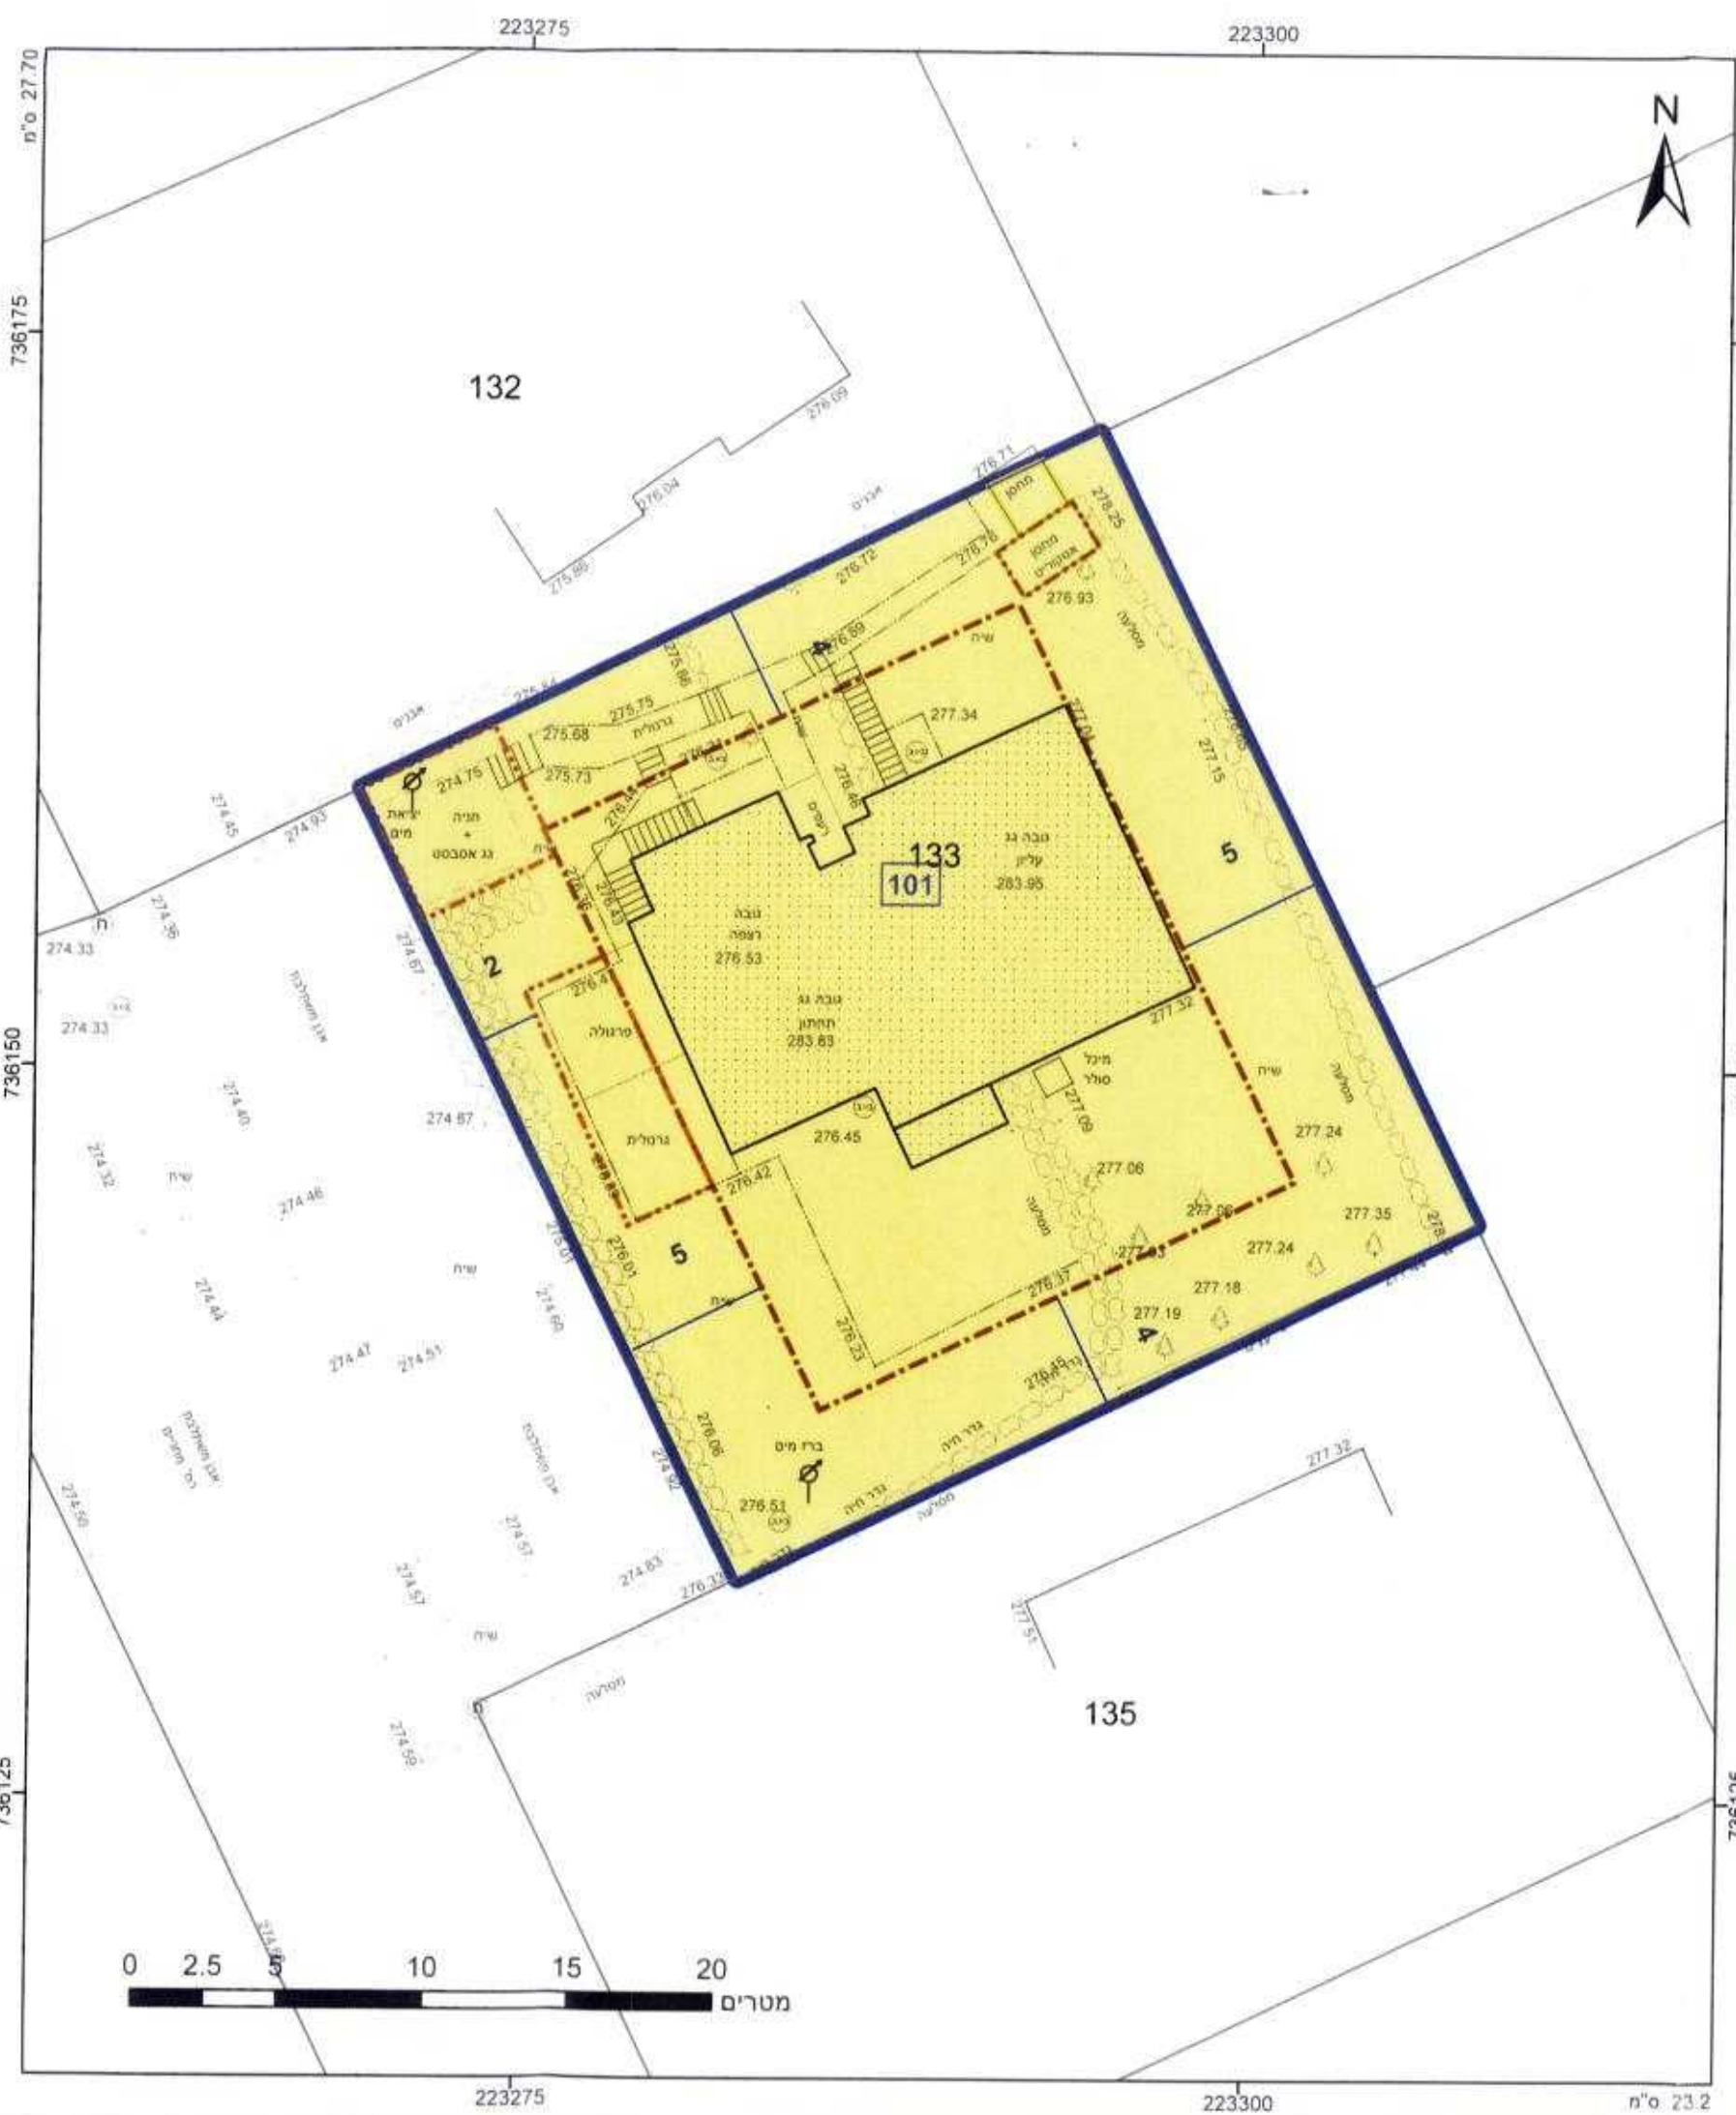

מקרא

גוש 1234
מספר חלקה 5
מספר חלקה 101

מגורים
קו-בנין
קו בנין עילי
להריסה
מידות

אישורים

הוצאה על אישור תכנית מס' 0265397
שירותי תכנון ופרשנות נגדי
עפ"י טיפוס

הועדה המחוזית לתכנון ובנייה (החש"ח) 1965
הועדה דנה בתוכנית מס' 0265397
בישיבתה מס' 1040
והחליטה לאשר ולתת
עידוד דו"ר
י"ר וד"ר ה"ר

הריני מצהיר בזאת כי המפה הטופוגרפית/המצבית המהווה רקע לתכנית זו, נערכה על ידי ביום 09/09/2014 והיא הוכנה לפי הוראות נוהל מב"ת ובהתאם להוראות החוק ולתקנות המודדים שבתוקף דיוק הקו הכחול והקדסטר: מדידה אנליטית מלאה ברמת תצ"ר רמזי קוואר

רמזי קוואר
מהנדס גאודט
ומודד המסמך
מ.ר. 883

מספר רישון
02/02/2016
תאריך

חוק התכנון והבנייה, התשכ"ה - 1965
תכנית מפורטת

מס' 254-0265397

שינוי זכויות בניה-מגרש
133 גבעת אלה

תשריט מצב מוצע גיליון 1 מתוך 1

מחוז	צפון
מרחב תכנון מקומי	יזרעאלים
רשות מקומית	עמק יזרעאל
ישוב	גבעת אלה
תכנית בסמכות	מקומית
איחוד וחלוקה	ללא איחוד וחלוקה
היתרים או הרשאות	תכנית שמכונה כיתן להוציא היתרים או הרשאות
מונה תדפיס התשריט	9
מועד הפקדה	30/11/2015
מהדורה	1
שלב	מילוי תנאים לחתן תוקף
שטח התכנית	0.84 דונם
קנה מידה	1:250

שמות וחתימות*

מגיש תכנית	אריק פליפה קוסק
מנכ"ל תכנית	תאגיד
עורך ראשי	איתי זהבי
יועץ	אריק פליפה קוסק

בעלי עניין בקרקע*

בבעלות מדינה	תאגיד רשות מקרקעי ישראל
חבר	אריק פליפה קוסק

טבלת גושים וחלקות*

מספר גוש	חלק/כל הגוש	מספרי חלקות בשלמותן	מספרי חלקות בחלקיות
17836	חלק	133	

תרשים התמצאות 1:1500

שנת צילום אוויר: 2012/2014