


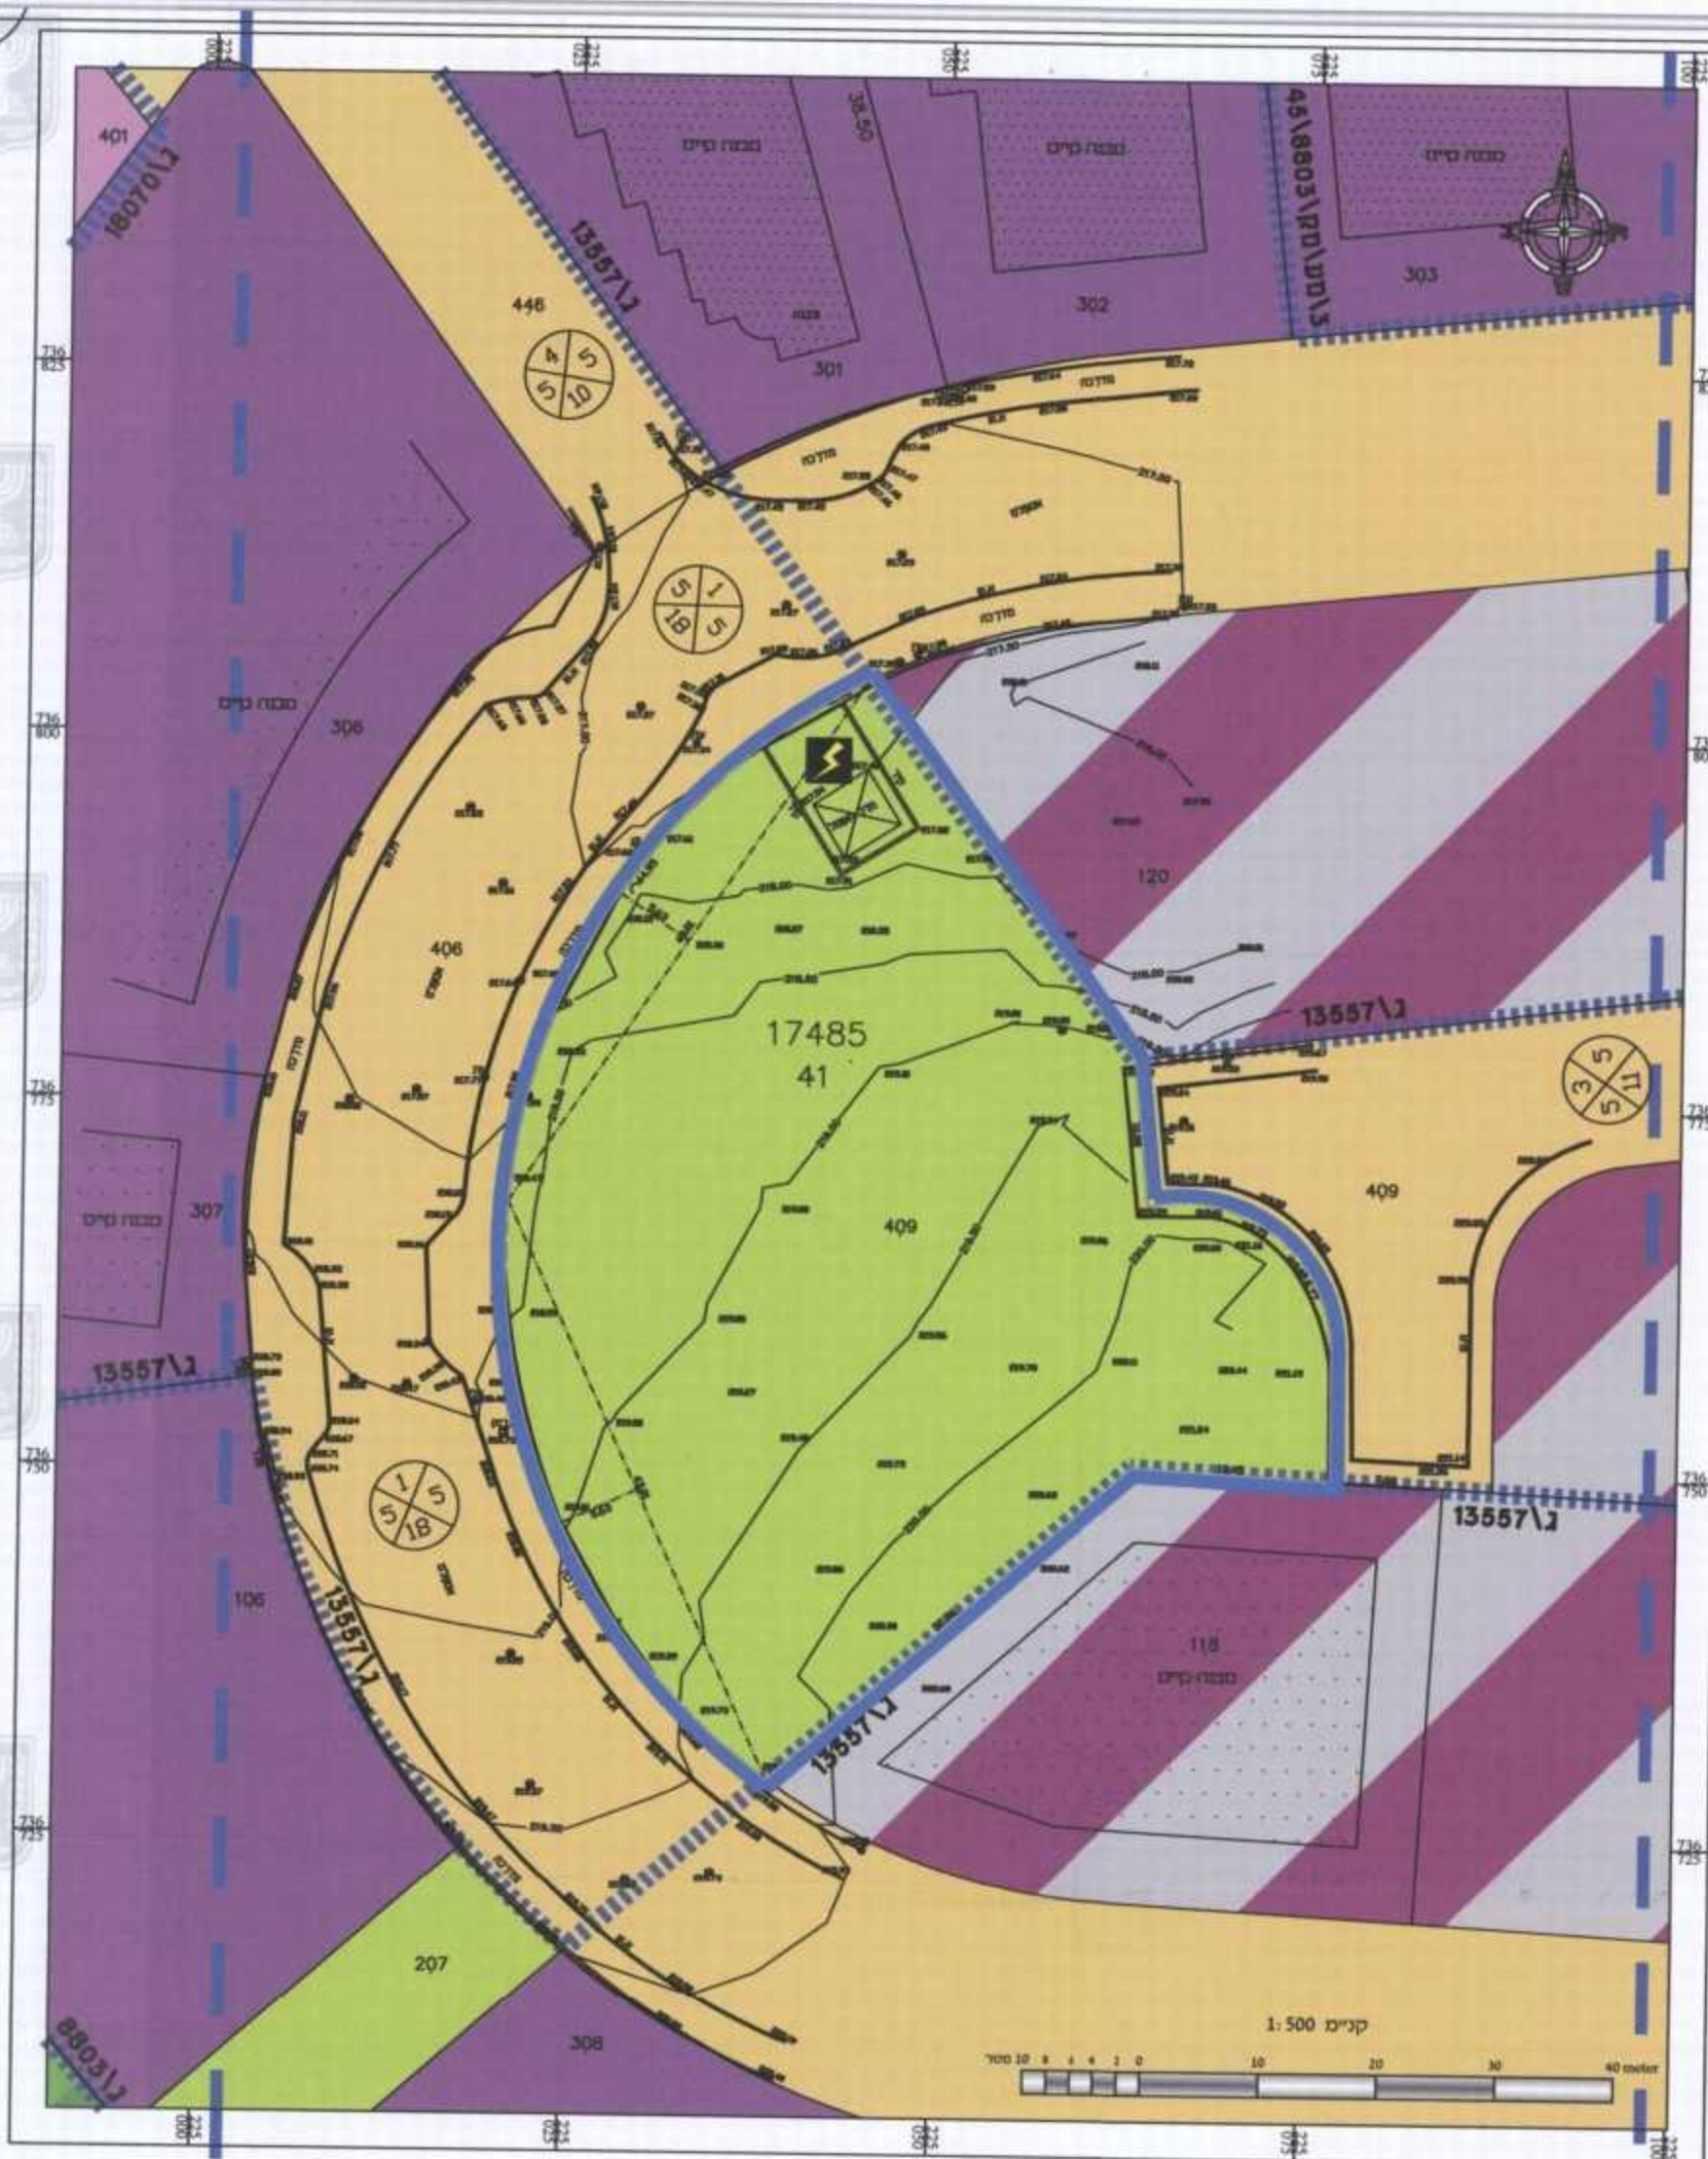

מקרא

מצב מאושר

	גבול חכנית
	גבול חכנית מאושרת ומספרה
	גבול גוש ומספרו
	גבול חלקה ומספרה
	גבול גרש מאושר
	מס' גרש מאושר
	אזור תעשייה
	אזור תעשייה
	דרך מאושרת
	שטח ציבורי פתוח
	אזור חקלאי
	אזור משולב מלאכה ומסחר
	אזור שדיקות
	מספר דרך
	קו בגין מימלי
	דוחב דרך

מצב מאושר
קני"מ 1:500

תכנית מס' : 257-0268961

שינוי יעוד מ-שצ"פ לשטחים פתוחים ומסדות ציבור

תכנית מפורטת

תשריט

סוג איחוד וחלוקה	מסמך ראשית בתכנית	היתרים או הרשאות
ללא איחוד וחלוקה	ועדה מחוזית	תכנית שמכונה ניתן להוציא והיתרים או הרשאות

257-0268961

הודעה על אישור תכנית מס' מפורטת בלוקס המוסמכים מס' 1985

מחוז :

מרחב תכנון מקומי :

רשות מקומית :

שטח התכנית :

קנה מידה :

2451

1:500

גושים וחלקות בתכנית:

גוש	סוג הגוש	חלקות בשלטון	חלקי חלקות
17485	מוסדר	-	41
מודד מוסמך	טאהא טאהא		


חותמות מוסד התכנון :

22-10-2015

4444

לשם גיוס ולשם אג"מ

שלב: מתן תוקף מהדורה : 1 תאריך : 15.12.2015

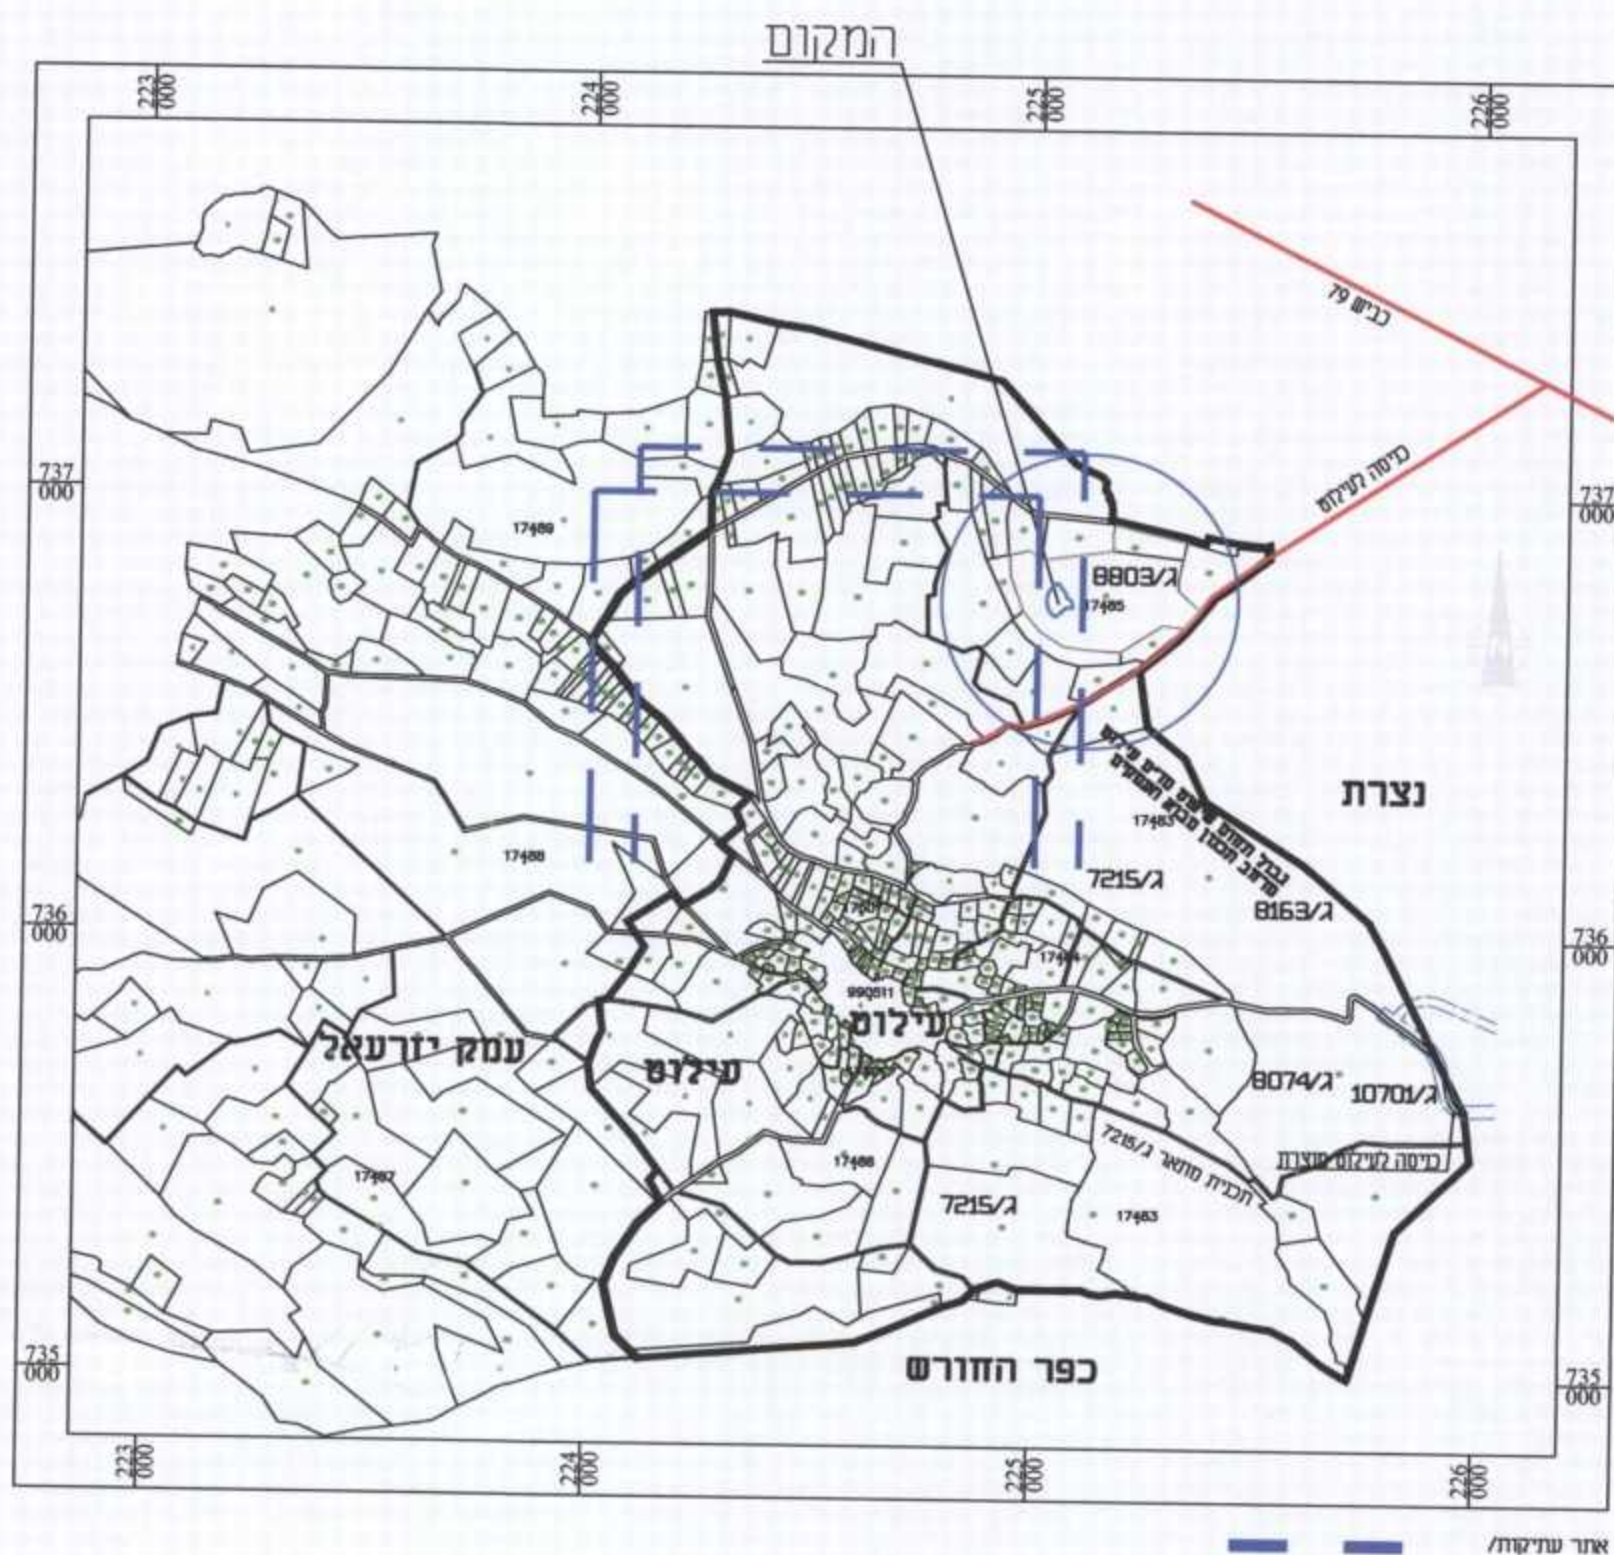

תרשים התמצאות כללית קני"מ 1:20,000

שמות וחתימות :

יזום התכנית	מועצה מקומית עילוס	סוכנות	כפר עילוס, מיקוד 16970	דואר	04-6564224	04-6565115
מגיש התכנית	מועצה מקומית עילוס	סוכנות	כפר עילוס, מיקוד 16970	דואר	04-6564224	04-6565115
בעל הזכויות בקרקע	מועצה מקומית עילוס	סוכנות	כפר עילוס, מיקוד 16970	דואר	04-6564224	04-6565115
עורך התכנית	מוחמד חסן	סוכנות	מחמד חסן	דואר	046021293	046467801
מודד	טאהא טאהא	סוכנות	כפר מנדא, מיקוד 19070, ת.ד. 486	דואר	04-9863408	04-9863410

רמת דיוק: השוואת החול והקדסטר:

- ☐ מדידה גרפית.
☐ קו כחול (בלבד) ברמה אנליטית.
☒ מדידה אנליטית ברמה תציר (כולל השוואת החול).

1. המדידה המקורית

חריג מצהיר בואת כי מדידת המפה הטופוגרפית/המצבית המהווה רקע לתכנית זו, נערכה על ידי ביום: _____ והיא הוכנה לפי הוראות טחל מבאית ובתנאים להוראות החוק ולתקנות המודדים שבתוקף. דיוק השוואת החול והקדסטר: פדידה גרפית- קו כחול (בלבד) ברמה אנליטית, מדידה אנליטית מלאה ברמת תציר (כולל השוואת החול).

טאהא זידאן - שירותי הנדסה ומדידה	712	מספר רשיון
תאריך	חתימה	

2. עדכניות המדידה

חריג מצהיר בואת כי המפה הטופוגרפית/המצבית המהווה רקע לתכנית זו, לרבות חרקה הקדסטרואלי, נבדקה על ידי ובמצאה עדכנית/עודכנה ביום: _____ בתנאים להוראות החוק ולתקנות המודדים שבתוקף.

טאהא זידאן - שירותי הנדסה ומדידה	712	מספר רשיון
תאריך	חתימה	