


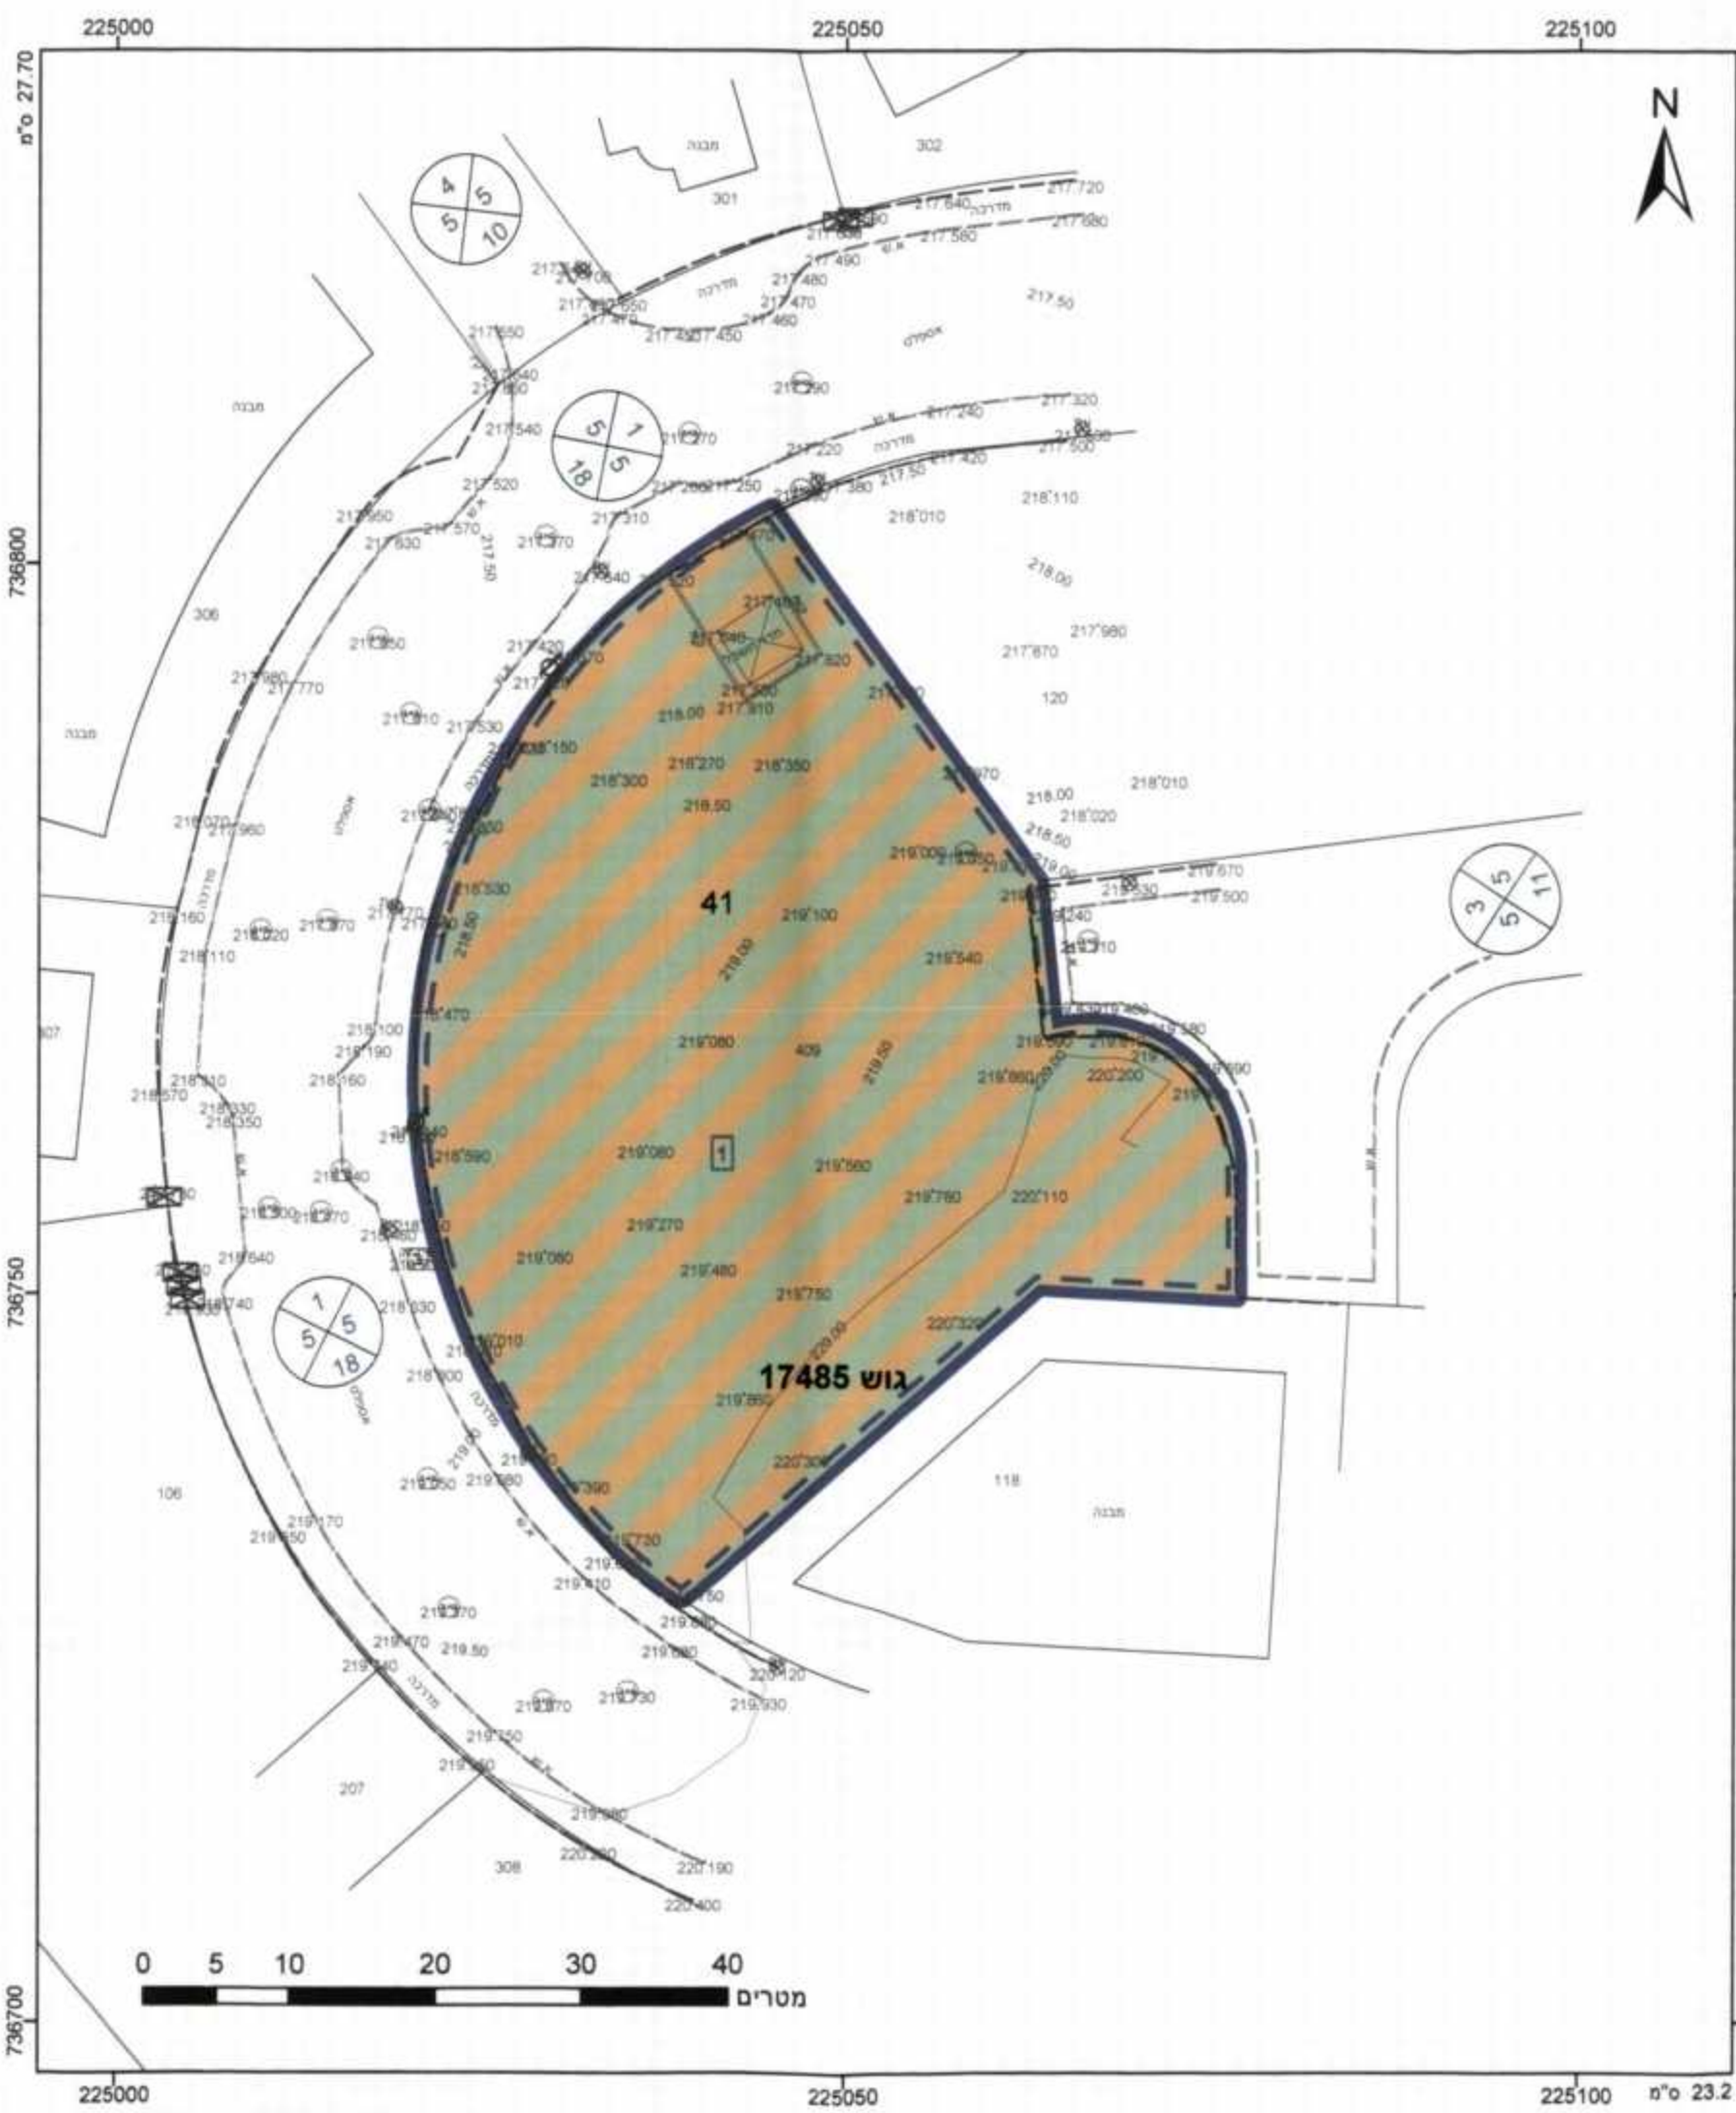

מקרא

תא שטח מספר חוקר: 1
גבול תכנית: 1234
שטח: 1234
גבול חלקה: 5
מספר חלקה: 5

שטחים פתוחים ומבנים ומוסדות צבור
אתר עתיקות/אתר הסטורי

מינהל התכנון - מחוז צפון
חוק התכנון והבנייה, תשכ"ה - 1965
אישור תכנית מס' 257-0268961-
הועדו הבחירות לתכנון ולבניה החליטה
ביום 10/11/15 לאשר את התכנית
התכנית לא נקבעה נטתה אישור שר
התכנית נקבעה אישור שר
מנהל מינהל התכנון יו"ר הועד המחוזי

אישורים

257-0268961--

השר המזכיר הממשל
השר המזכיר הממשל

הר"י מצהיר בזאת כי המפה הטופוגרפית/המצבית המהווה רקע לתכנית זו, נערכה על ידי ביום 15/02/2015 והיא הוכנה לפי הוראות נוהל מב"ת ובהתאם להוראות החוק ולתקנות המודדים שבתוקף. דיוק הקו הכחול והקדסטר: מדידה אנליטית מלאה ברמת תצ"ר

712 מספר רישון
16.1.2016 תאריך

טאהא טאהא
המנהל המחוזי
5148777777

חוק התכנון והבנייה, תשכ"ה - 1965
תכנית מפורטת
מס' 257-0268961
שינוי יעוד משצ"פ לשטחים פתוחים ומוסדות ציבור

תשריט מצב מוצע: גיליון 1 מתוך 1

מחוז	צפון
מרחב תכנון מקומי	מבוא העמקים
רשות מקומית	עילוט
ישוב	
תכנית בסמכות	מחוזית
איחוד וחלוקה	ללא איחוד וחלוקה
היתרים או הרשאות	תכנית שמכוחה ניתן להנפיק היתרים או הרשאות
מונה תדפיס התשריט	4
מועד הפקה	22/12/2015
מהדורה	1
שלב	מילוי תנאים לתחן תוקף
שטח התכנית	2.451 דונם
קנה מידה	1:500

שמות וחתימות*

מנ"ש תכנית	רשות מקומית	חתימה:
עורך ראשי	תאגיד מועצה מקומית עילוט	חתימה:
יו"ר	רשות מקומית	חתימה:

חשן מוחמד
אדריכל
38379
פלאסון: 056-5325772

בעלי ענין בקרקע*

בבעלות רשות מקומית	תאגיד עילוט	חתימה:
--------------------	-------------	--------

