



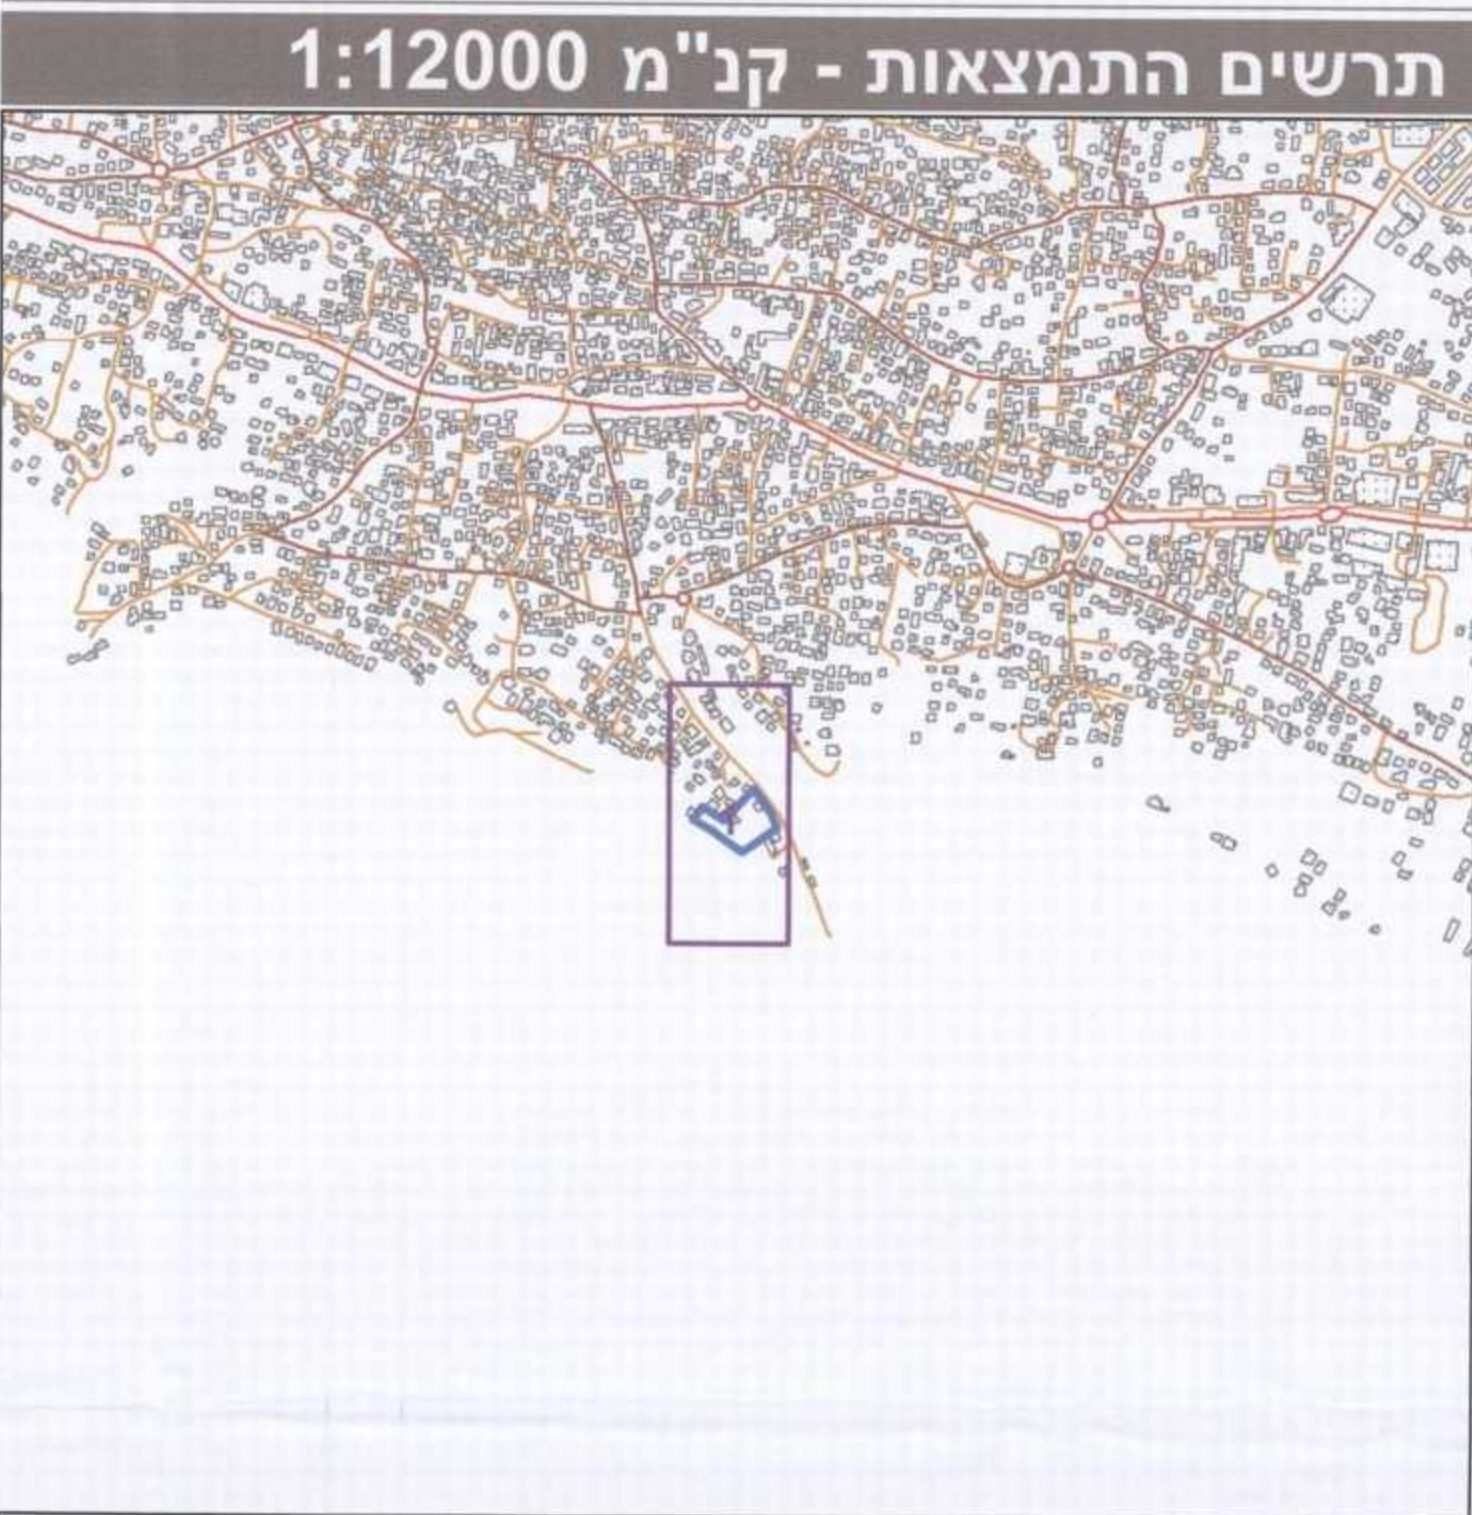

חוק התכנון והבנייה, התשכ"ה - 1965	
תכנית מפורטת	
מס' 262-0263459	
תוספת שטח למגורים בדרום סכנין	
תשריט מצב מוצע	גיליון 1 מתוך 1
מחוז	צפון
מרחב תכנון מקומי	לב הגליל
רשות מקומית	סכ'נין
ישוב	
תכנית בסמכות	מחוזית
איחוד וחלוקה	ללא איחוד וחלוקה
היתרים או הרשאות	תכנית שמכוחה ניתן להוציא היתרים או הרשאות
מונה תדפיס התשריט	6
מועד הפקה	20/04/2016
שלב	מילוי תכנים למתן חוקף
שטח התכנית	6.123 דונם
אישורים	קנה מידה 1:500

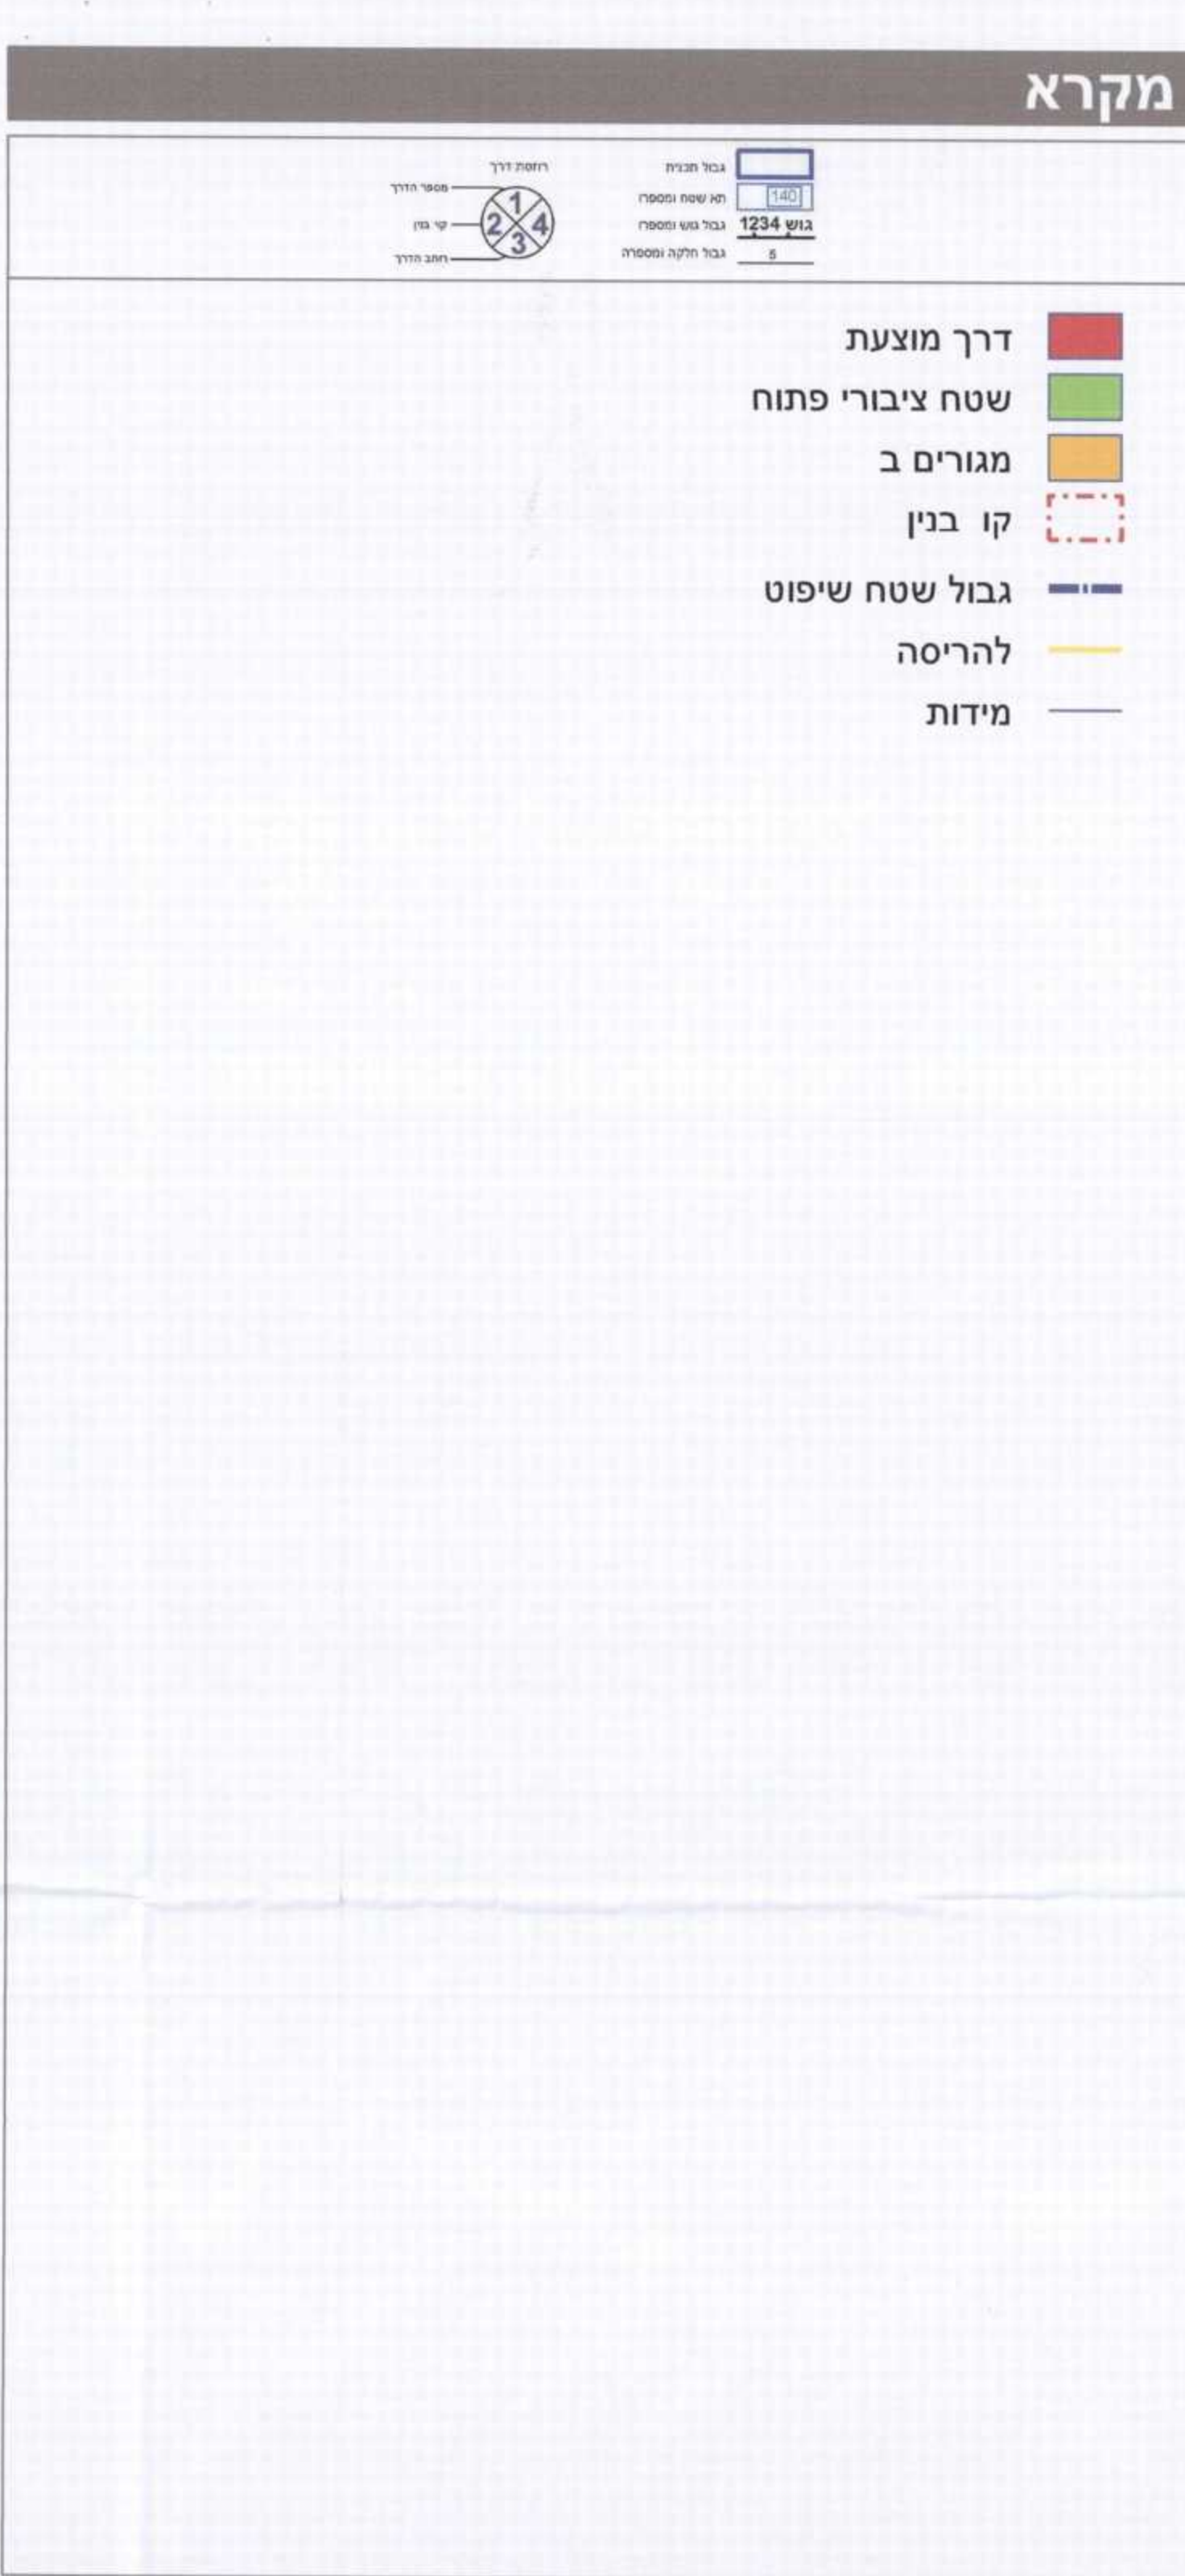

שמות*	
מגיש התכנית	רשות מקומית תאגיד: עיריית סכנין
מגיש התכנית	מוזיב אבויונס תאגיד:
עורך ראשי	פאלח גנאים תאגיד: משרד פרטי להנדסה
יזם	רשות מקומית תאגיד: עיריית סכנין
יזם	מוזיב אבויונס תאגיד:

בעלי ענין בקרקע*	
בעלים	תאגיד: פרטיים

טבלת גושים וחלקות*			
מספר גוש	כל הגוש	מספרי חלקות בשלמותן	מספרי חלקות בחלקיותן
19288	חלק	18-19	

* הרשימה המלאה מפורטת בהוראות התכנית / בהודעה שפורסמה בעיתונות וברשומות
הריני מצהיר בזאת כי המפה הטופוגרפית/המצבית/המהווה רקע לתכנית זו, נערכה על ידי ביום 20.11.14 והיא הוכנה לפי הוראות נוהל מבא"ת ובהתאם להוראות החוק ולתקנות המודדים שבתוקף. דיוק הקו הכחול 1:500 מטר:
מדידה גרפית
דוריד בדארנה
שם המודד
1056
מספר רשיון
תתימה
10/4/16
תאריך