


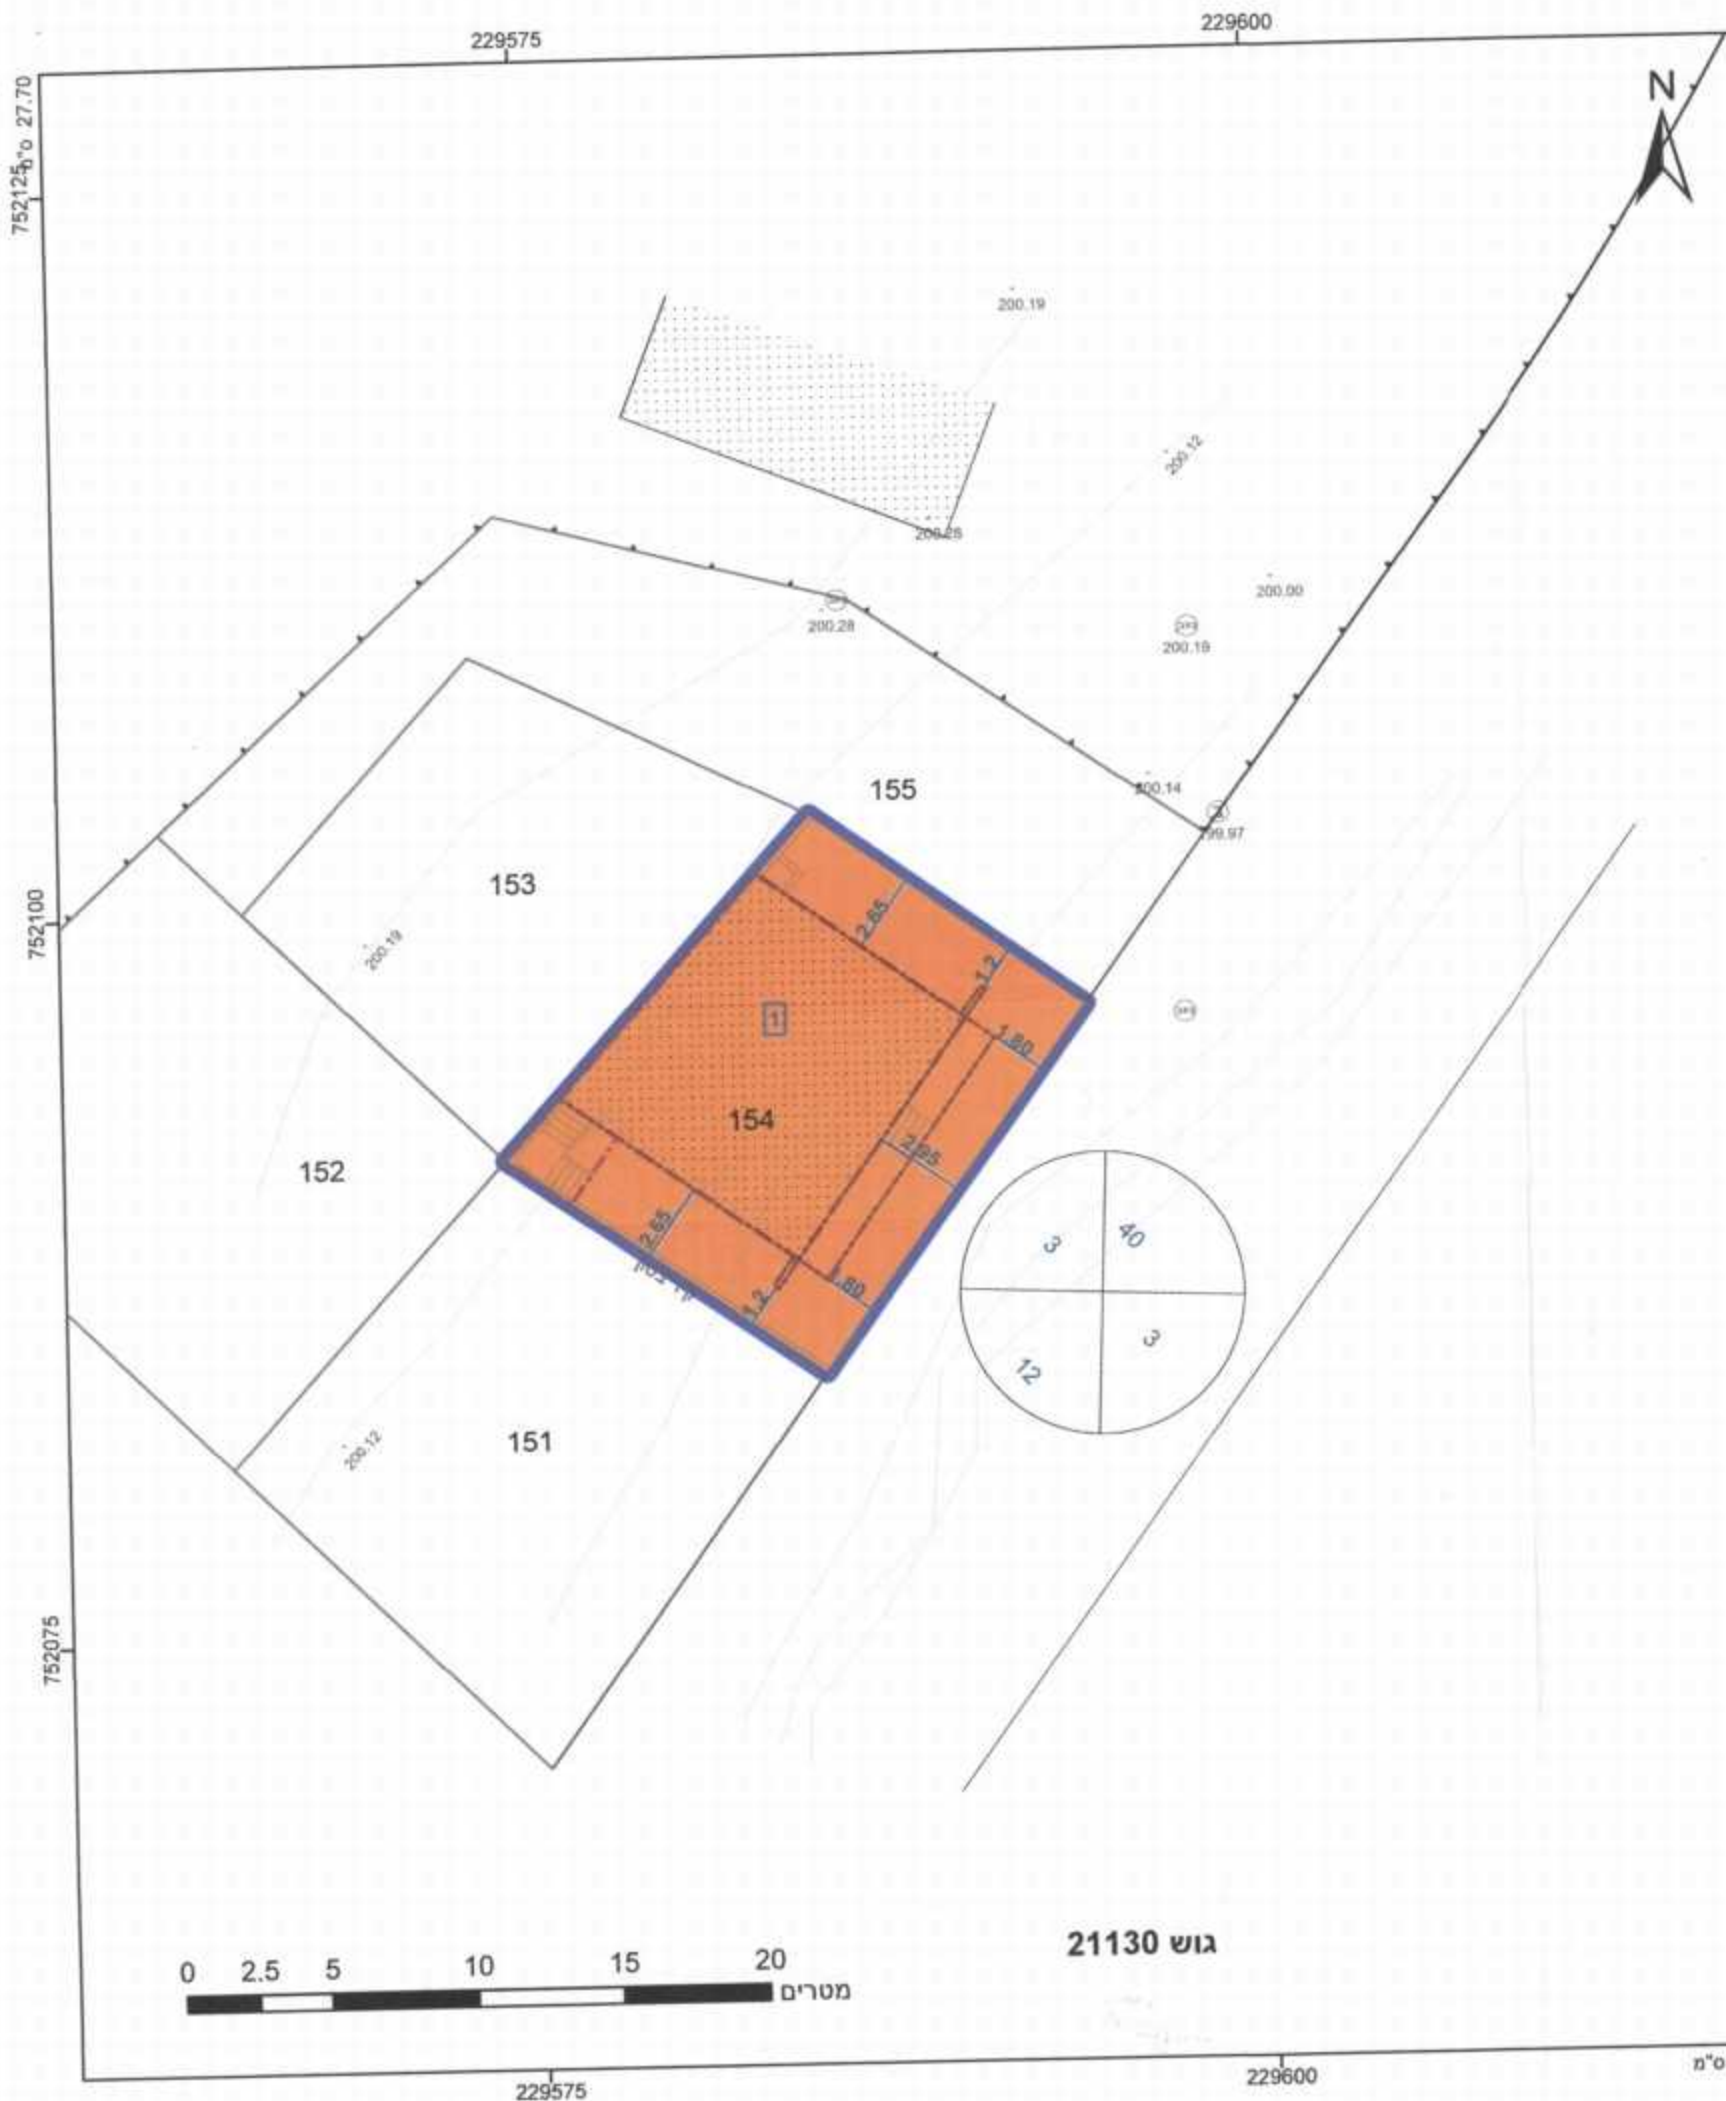

מקרא

גבול תכנית: 1234 גוש: 21130
 מספר: 5
 גבול חלקה: 5
 מספר: 5

מגורים ג
 קו-בנין
 קו בנין עילי
 מידות

מינהל התכנון מחוז צפון
התקבל
 07-12-2015

תוכנית מס'
 מס' תשריט גרסה
 מס' תכנון גרסה

אישורים

אין קו ריאו אחר
 אין קו ריאו אחר

מינהל התכנון - מחוז צפון
תקן התכנון והבנייה תשכ"ה - 1965
אישור תכנית מס'
 202-0294819

הועדון התכנוני לתכנון ולבנייה החליטה
 ביום 09/11/15 לאשר את התכנית
 והתכנית לא תיגשע טענה אישור שר
 התכנית נקבעה ויש להישיר שר
 מנהל מינהל התכנון יודיע הודעה בפורטל

הודעה על אישור תכנית מס' 202-0294819
 פורסמה ב'לוח הפרסומים מס'
 חיוג

הריני מצהיר בזאת כי המפה הסומטרית/המצבית המהווה רקע לתכנית זו,
 נערכה על ידי ביום 20-10-14 והיא הוכנה לפי הוראות מהל מב"ת
 ובהתאם להוראות החוק ולתקנות המודדים שבתוקף. דיוק הקו הכחול
 והקדסטר: מדידה גרפית
 גבאים מדידה
 שם המודד
 מודד מדידה
 מדידה גרפית
 מדידה גרפית

979
 2011.15
 979
 107454

חוק התכנון והבנייה, התשכ"ה - 1965
תכנית מפורטת

מס' 262-0294819
הגדלת אחוזי בניה ומס'
יח' דיור ושינוי בקווי
בניה ותכנית קרקע-סח'נין

תשריט מצב מוצע: גיליון 1 מתוך 1

מחוז	צפון
מרחב תכנון מקומי	לב הגליל
רשות מקומית	סח'נין
ישוב	סח'נין
תכנית בסמכות	מחוזית
איחוד וחלוקה	לא איחד וחלוקה
היתרים או הרשאות	תכנית שמטרתה ניתן להפיק היתרים או הרשאות
מונה תדפיס התשריט	6
מועד הפקה	25/11/2015
מהדורה	3
שלב	חילוי תנאים למתן תוקף
שטח התכנית	0.192 דונם
קנה מידה	1:250

שמות וחתימות*

מנהל תכנית	תחמוד אבנר ריא	חתימה:
שור ראשי	עבד אלמונסי אבו יוס	חתימה:
יום	תחמוד אבנר ריא	חתימה:

בעלי ענין בקרקע*

בעלים	תחמוד אבנר ריא	חתימה:
-------	----------------	--------

אין קו ריאו אחר

טבלת גושים וחלקות*

מספר גוש	חלק/כל הגוש	מספר חלקות	מספר חלקות בחלקות
21130	חלק	154	

תרשים התמצאות 1:1500

שנת צילום אוויר: 2012/2014
 גוף מערכת: 02.2012