

תשריט מצב מאושר

נספח לתכנית מס' 208-0228767

רח' איה 44 כרמיאל
שינוי קו בנין

גליון 1 מתוך 1

רקע

תחולה

02/07/2014

תאריך עריכת
הנספח

1:250

קנ"מ

שם זינה רבינוביץ

עורך
הנספח

חתימה
זינה רבינוביץ
מ.ר. 8055

תאריך


ועדה מקומית כרמיאל

אישור תכנית מס' 208-0228767
הועדה המקומית החליטה לאשר את התכנית
בישיבה מס' 2015 מתאריך 15.3.2015

הודעה על אישור תכנית מס' 208-0228767
מורסמה בילקוס הפרסומים מס' 3198
מתאריך: 03/2/16 שנה עברית:

מחנך הועדה
מחנך העיר
עיריית כרמיאל

מסמך: 3
תאריך: 16/2/16
חתימה:

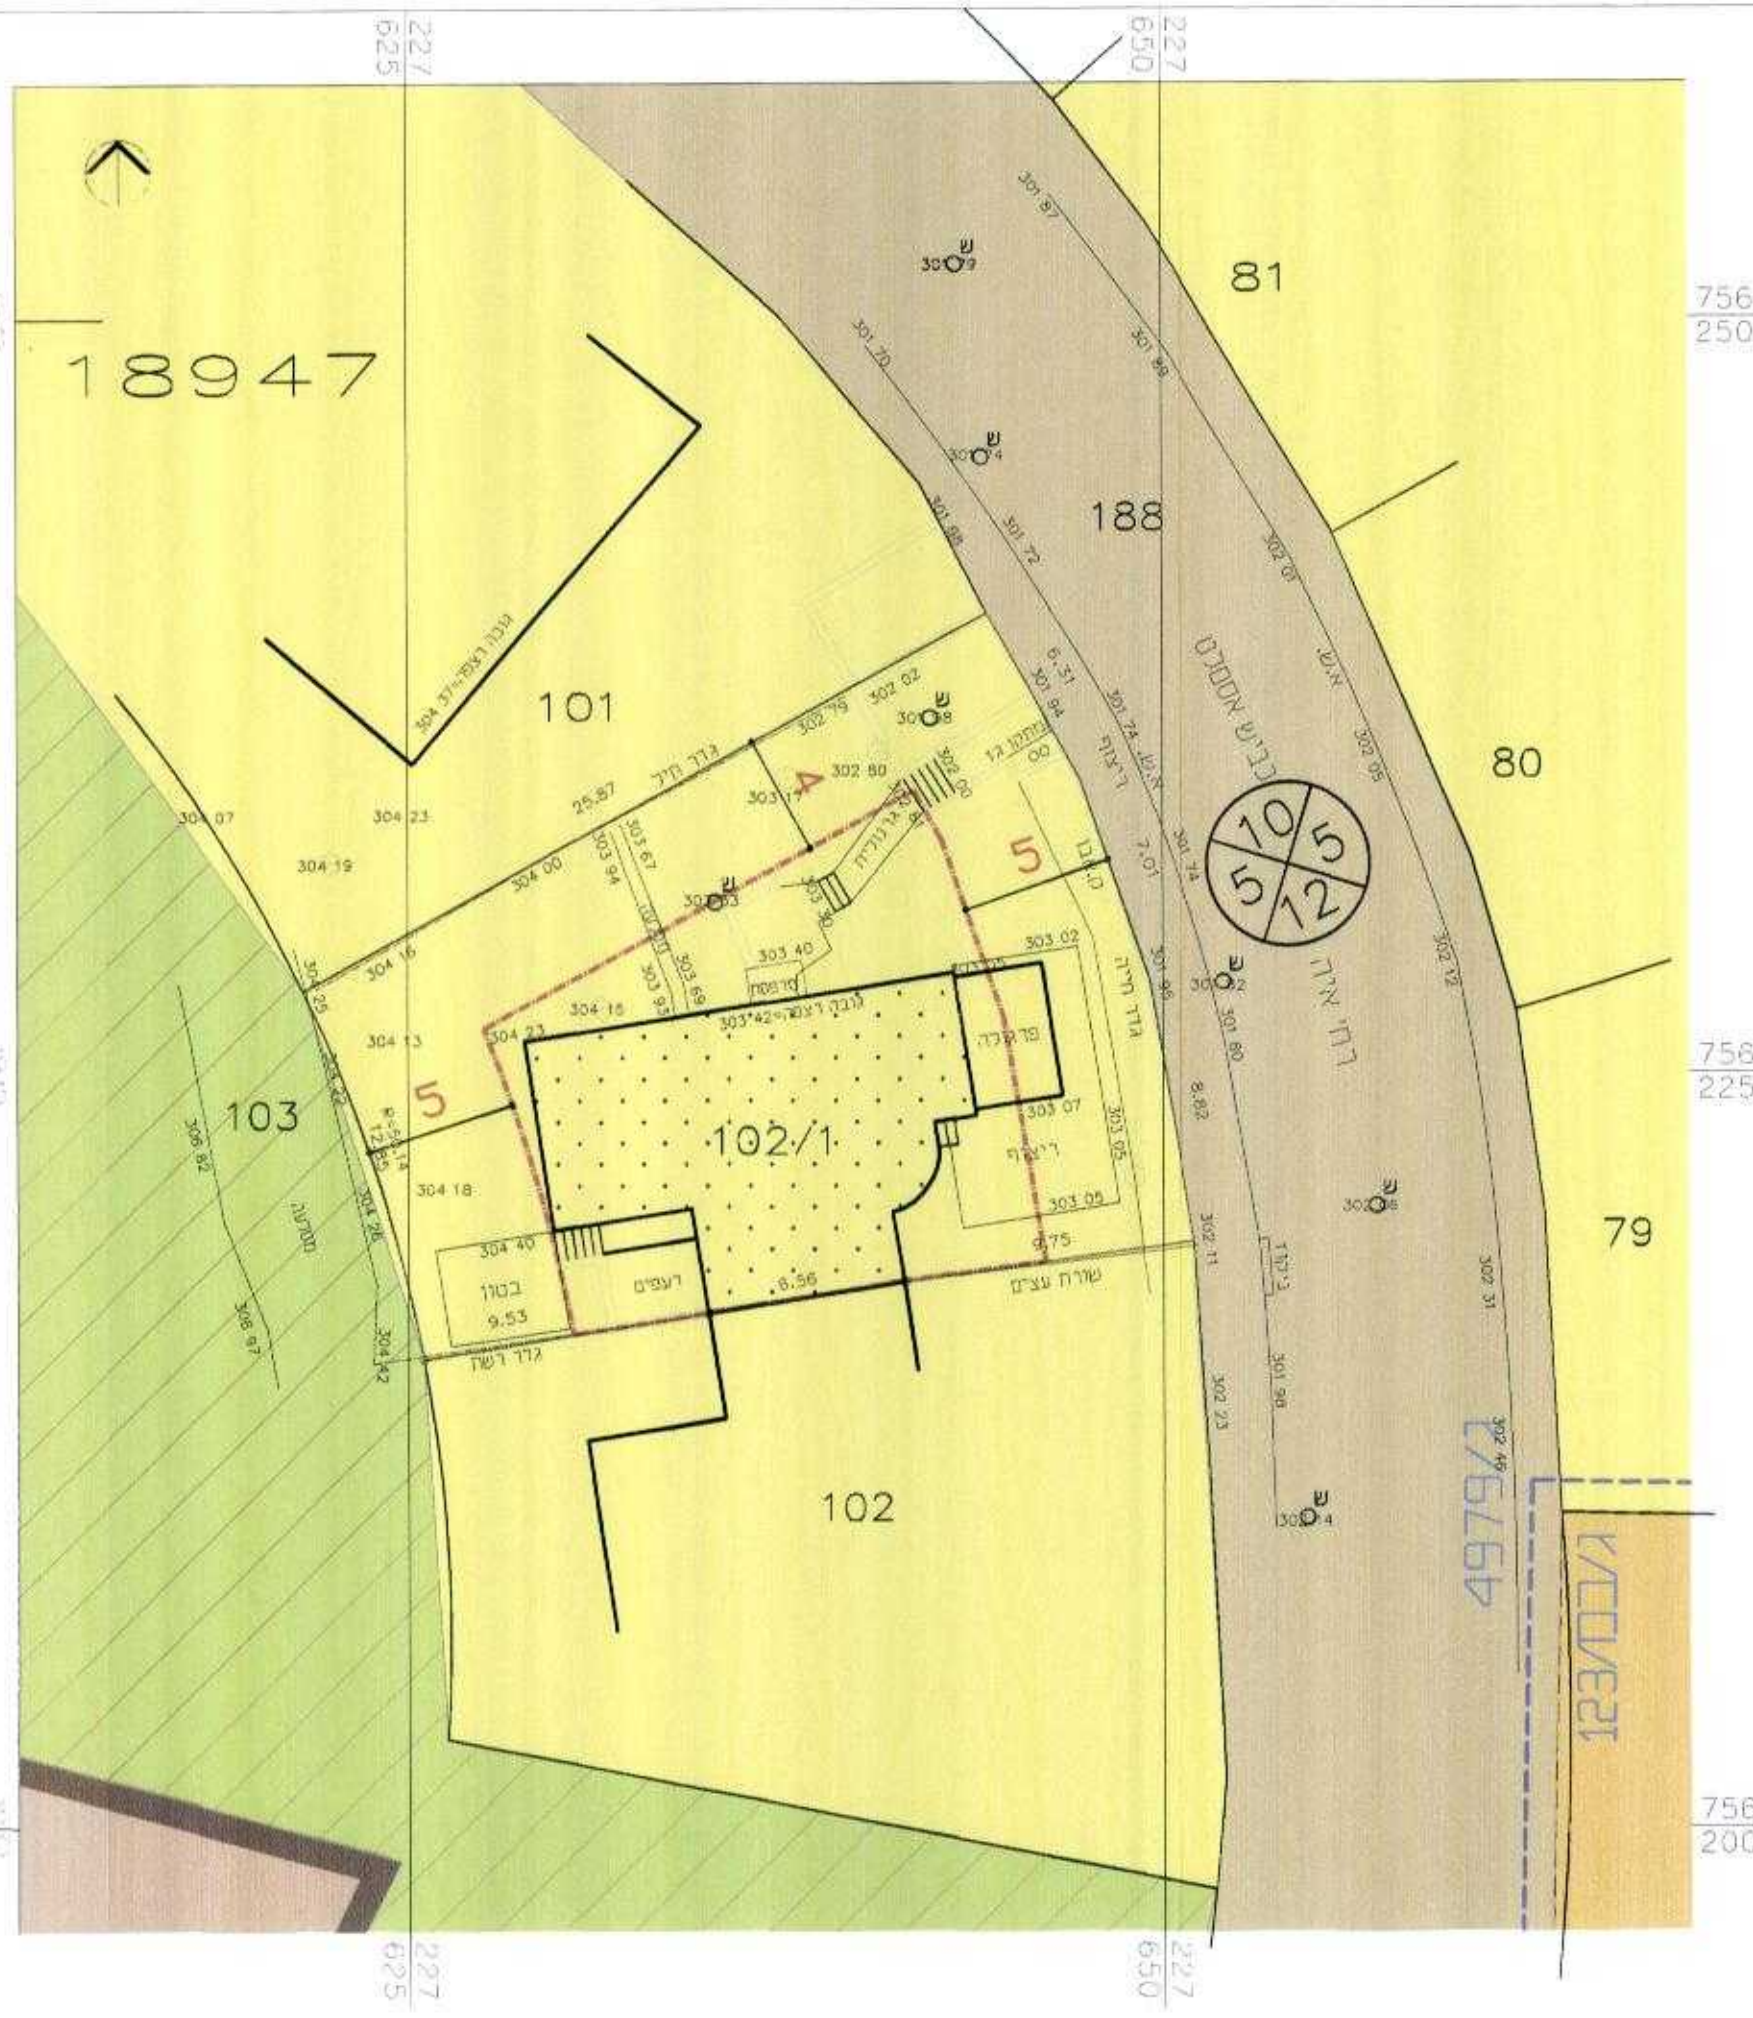

	גבול חכנית
	גבול תכנית מאושרת ומספרה
	מספר גוש
	גבול חלקה ומספרה
	מגורים *
	גינה ציבורית, מבני ציבור *
	מגורים א' *
	מבני ציבור *
	דרך מאושרת
	קו בנין

* יעודי קרקע שלא לפי מבאית 2006

	מספר הדרך
	קווי בנין
	רוחב הדרך

תשריט מצב מאושר ק.מ. 1:250