


מקרא

- מגורים, מסחר ותיירות
- מבנה להריסה
- מבנה מוצע
- מגרש המחולק לתאי שטח
- קו-בנין
- להריסה

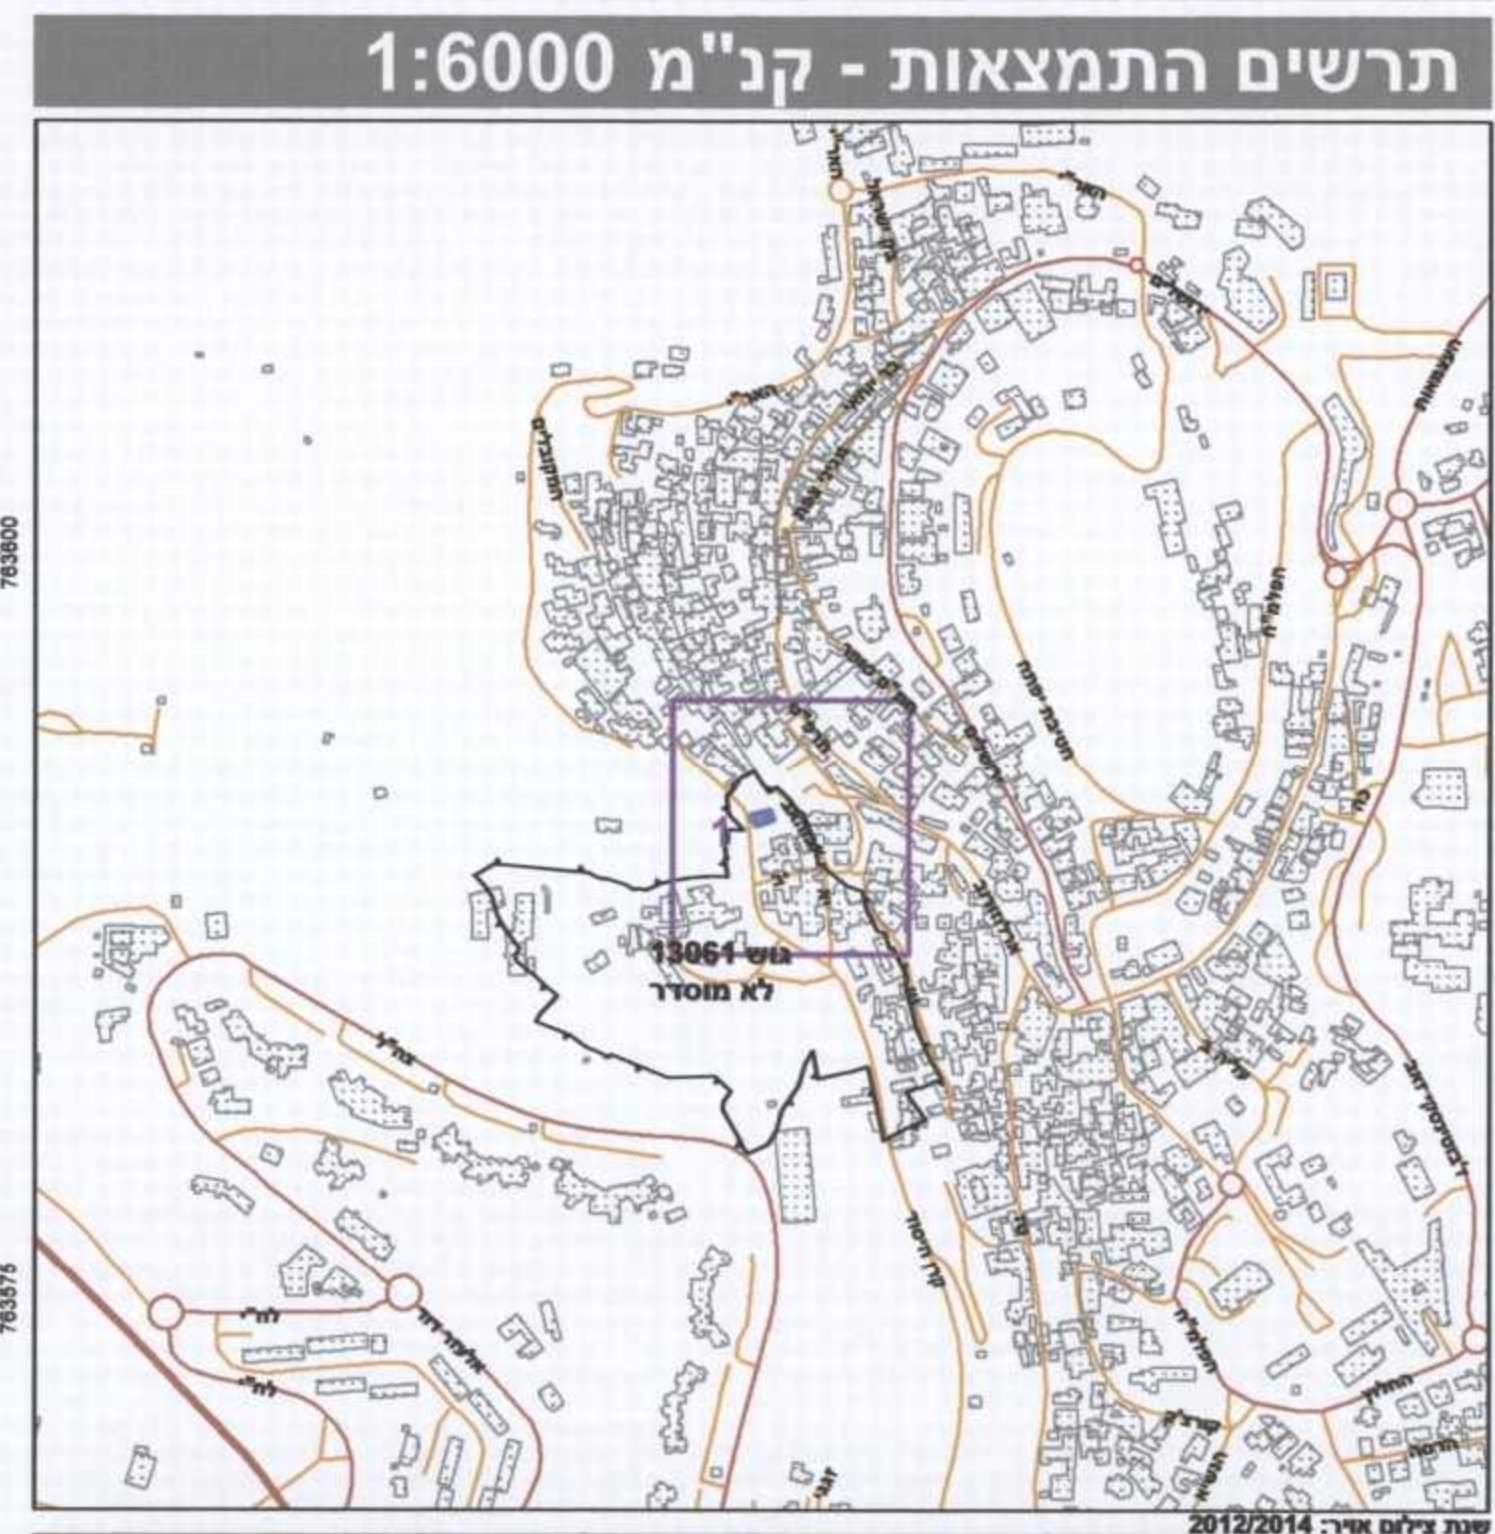

חוק התכנון והבנייה, התשכ"ה - 1965
תכנית מפורטת

מס' 216-0236174
ג/21867 הגדרת אחוזי
בניה וקווי בנין גוש
13061 חלקה 78 + 75

תשריט מצב מוצע	גיליון 1 מתוך 1
מחוז	צפון
מרחב תכנון מקומי	צפת
רשות מקומית	
ישוב	
תכנית בסמכות	מחוזית
איחוד וחלוקה	ללא איחוד וחלוקה
היתרים או הרשאות	תכנית שמטחה ניתן להוציא היתרים או הרשאות
מונה תדפיס התשריט	10
מועד הפקדה	24/01/2016
שלב	מחזור 2
שטח התכנית	0.0977 דונם
אישורים	קנה מידה 1:250

תשריט תכנון - חוק 1965
תוכן התכנון: תכנית מפורטת - מס' 216-0236174
תעודת התכנון: 115-0116174
תאריך: 28/1/16

הנדסאי: ד"ר אריאל גרין
משרד: אריאל גרין הנדסה ואדריכלות

216-0236174

שמות*

מגיש התכנית	שמעון תמר כחוס תאגיד
עורך ראשי	איתן נעמן תאגיד
ז"מ	שמעון תמר כחוס תאגיד

בעלי עניין בקרקע*

בעלים	שמעון תמר כחוס תאגיד
-------	----------------------

טבלת גושים וחלקות*

מספר גוש	מספר חלקות	מספר חלקות	מספר חלקות
13061	75.78	75.78	75.78

* הרישום המלאה מפורטת בהוראות התכנית / בהודעה שפורסמה בעיתונות וברישומות
הרישום מצהיר בזאת כי המפה הטופוגרפית/המצבית המהווה רקע לתכנית זו, נערכה על ידי ביום 19/08/2013 והיא הוכנה לפי הוראות נוהל מב"ת ובהתאם להוראות החוק ולתקנות המודדים שבתוקף דיוק הקו הכחול והקדסטרו:
מדידה אנליטית מלאה ברמת תצל"ר

חסיב נכסמן 1142
שם המודד מספר רישון חתימה תאריך 28/1/16

2012.02