
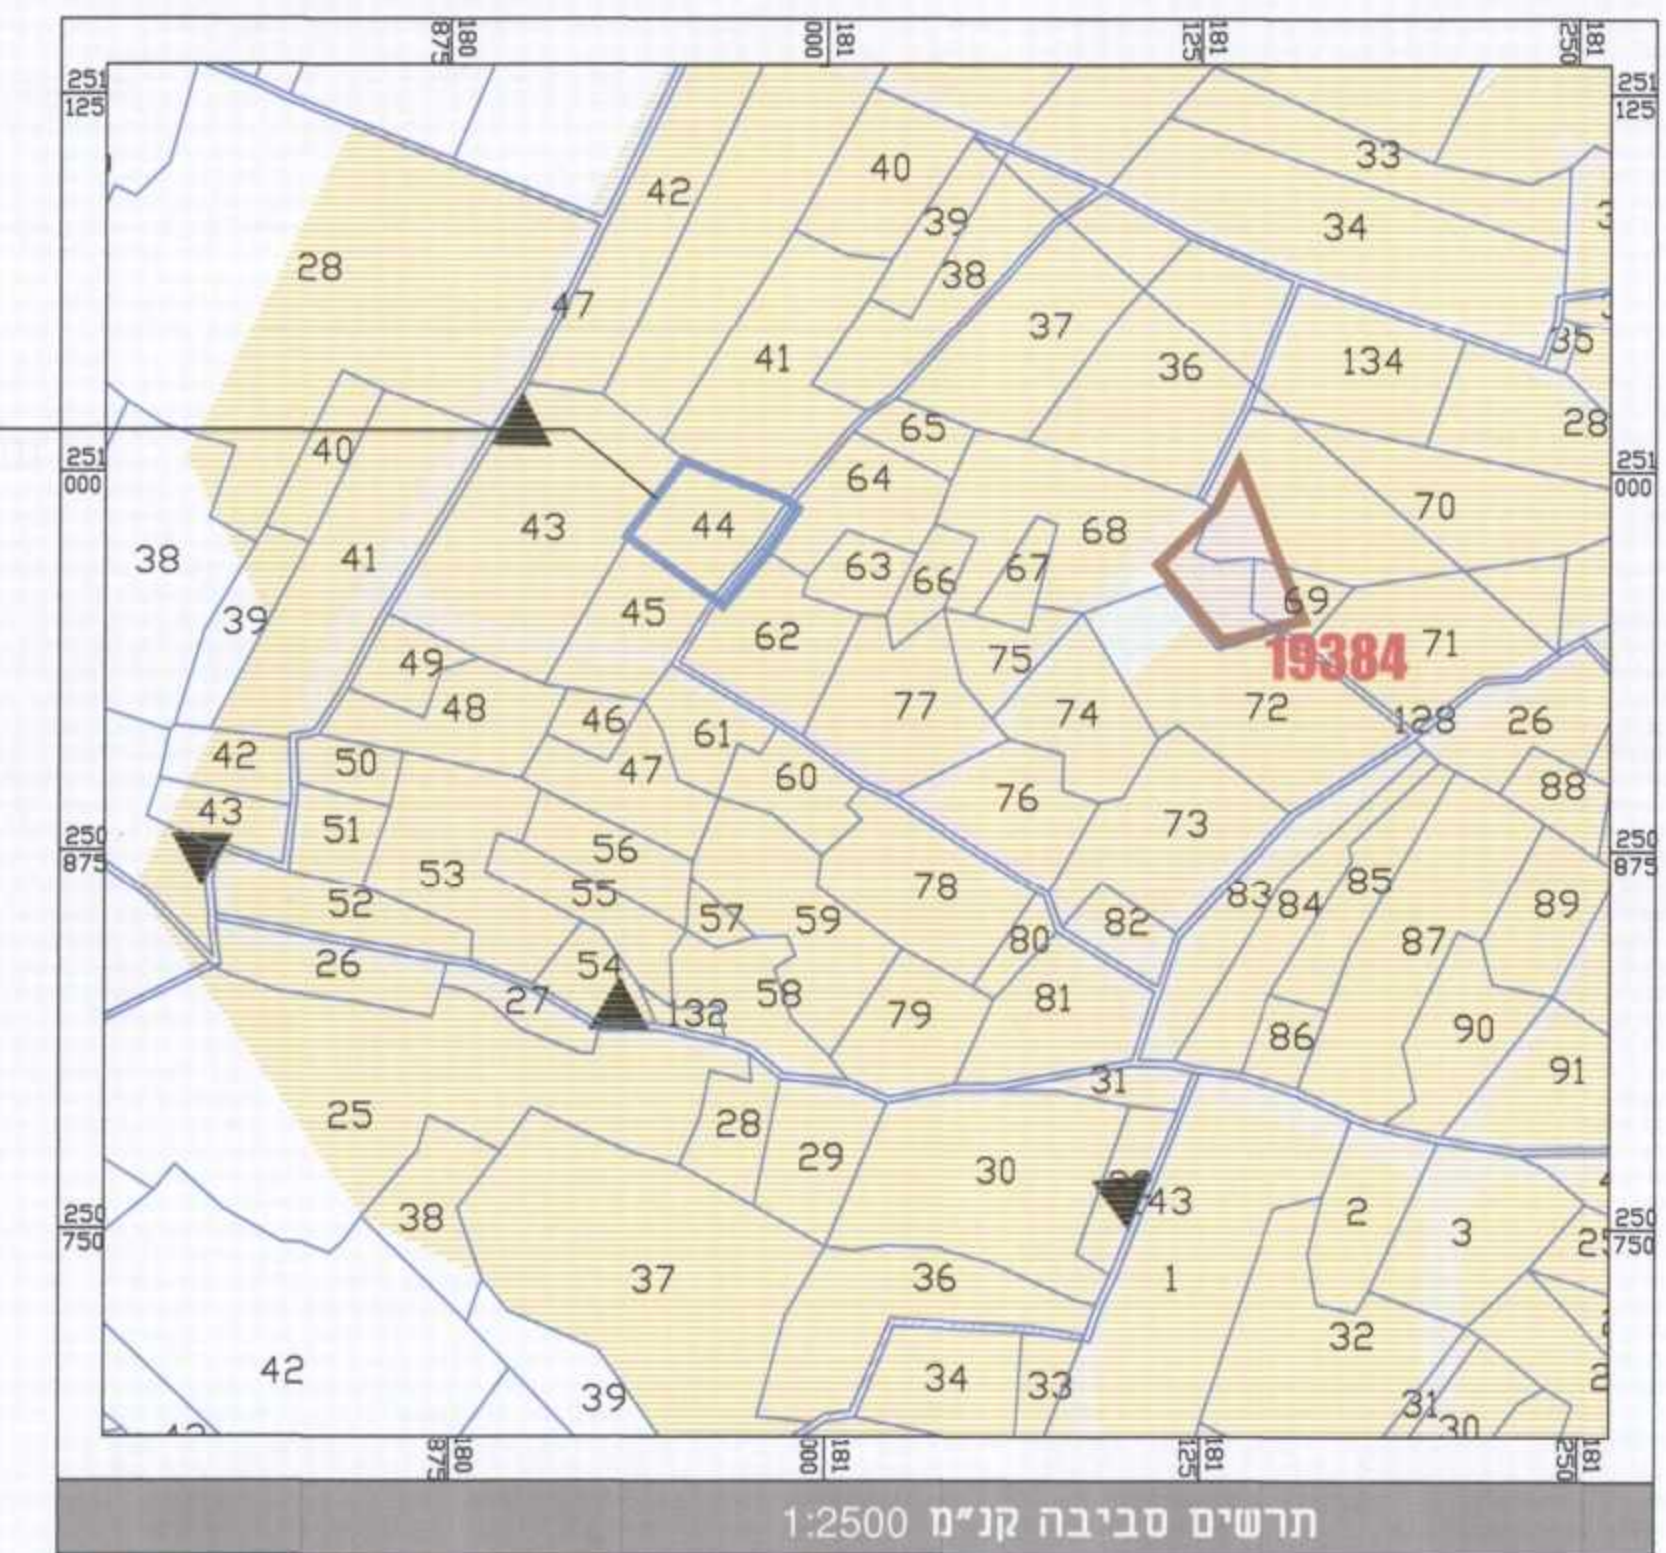


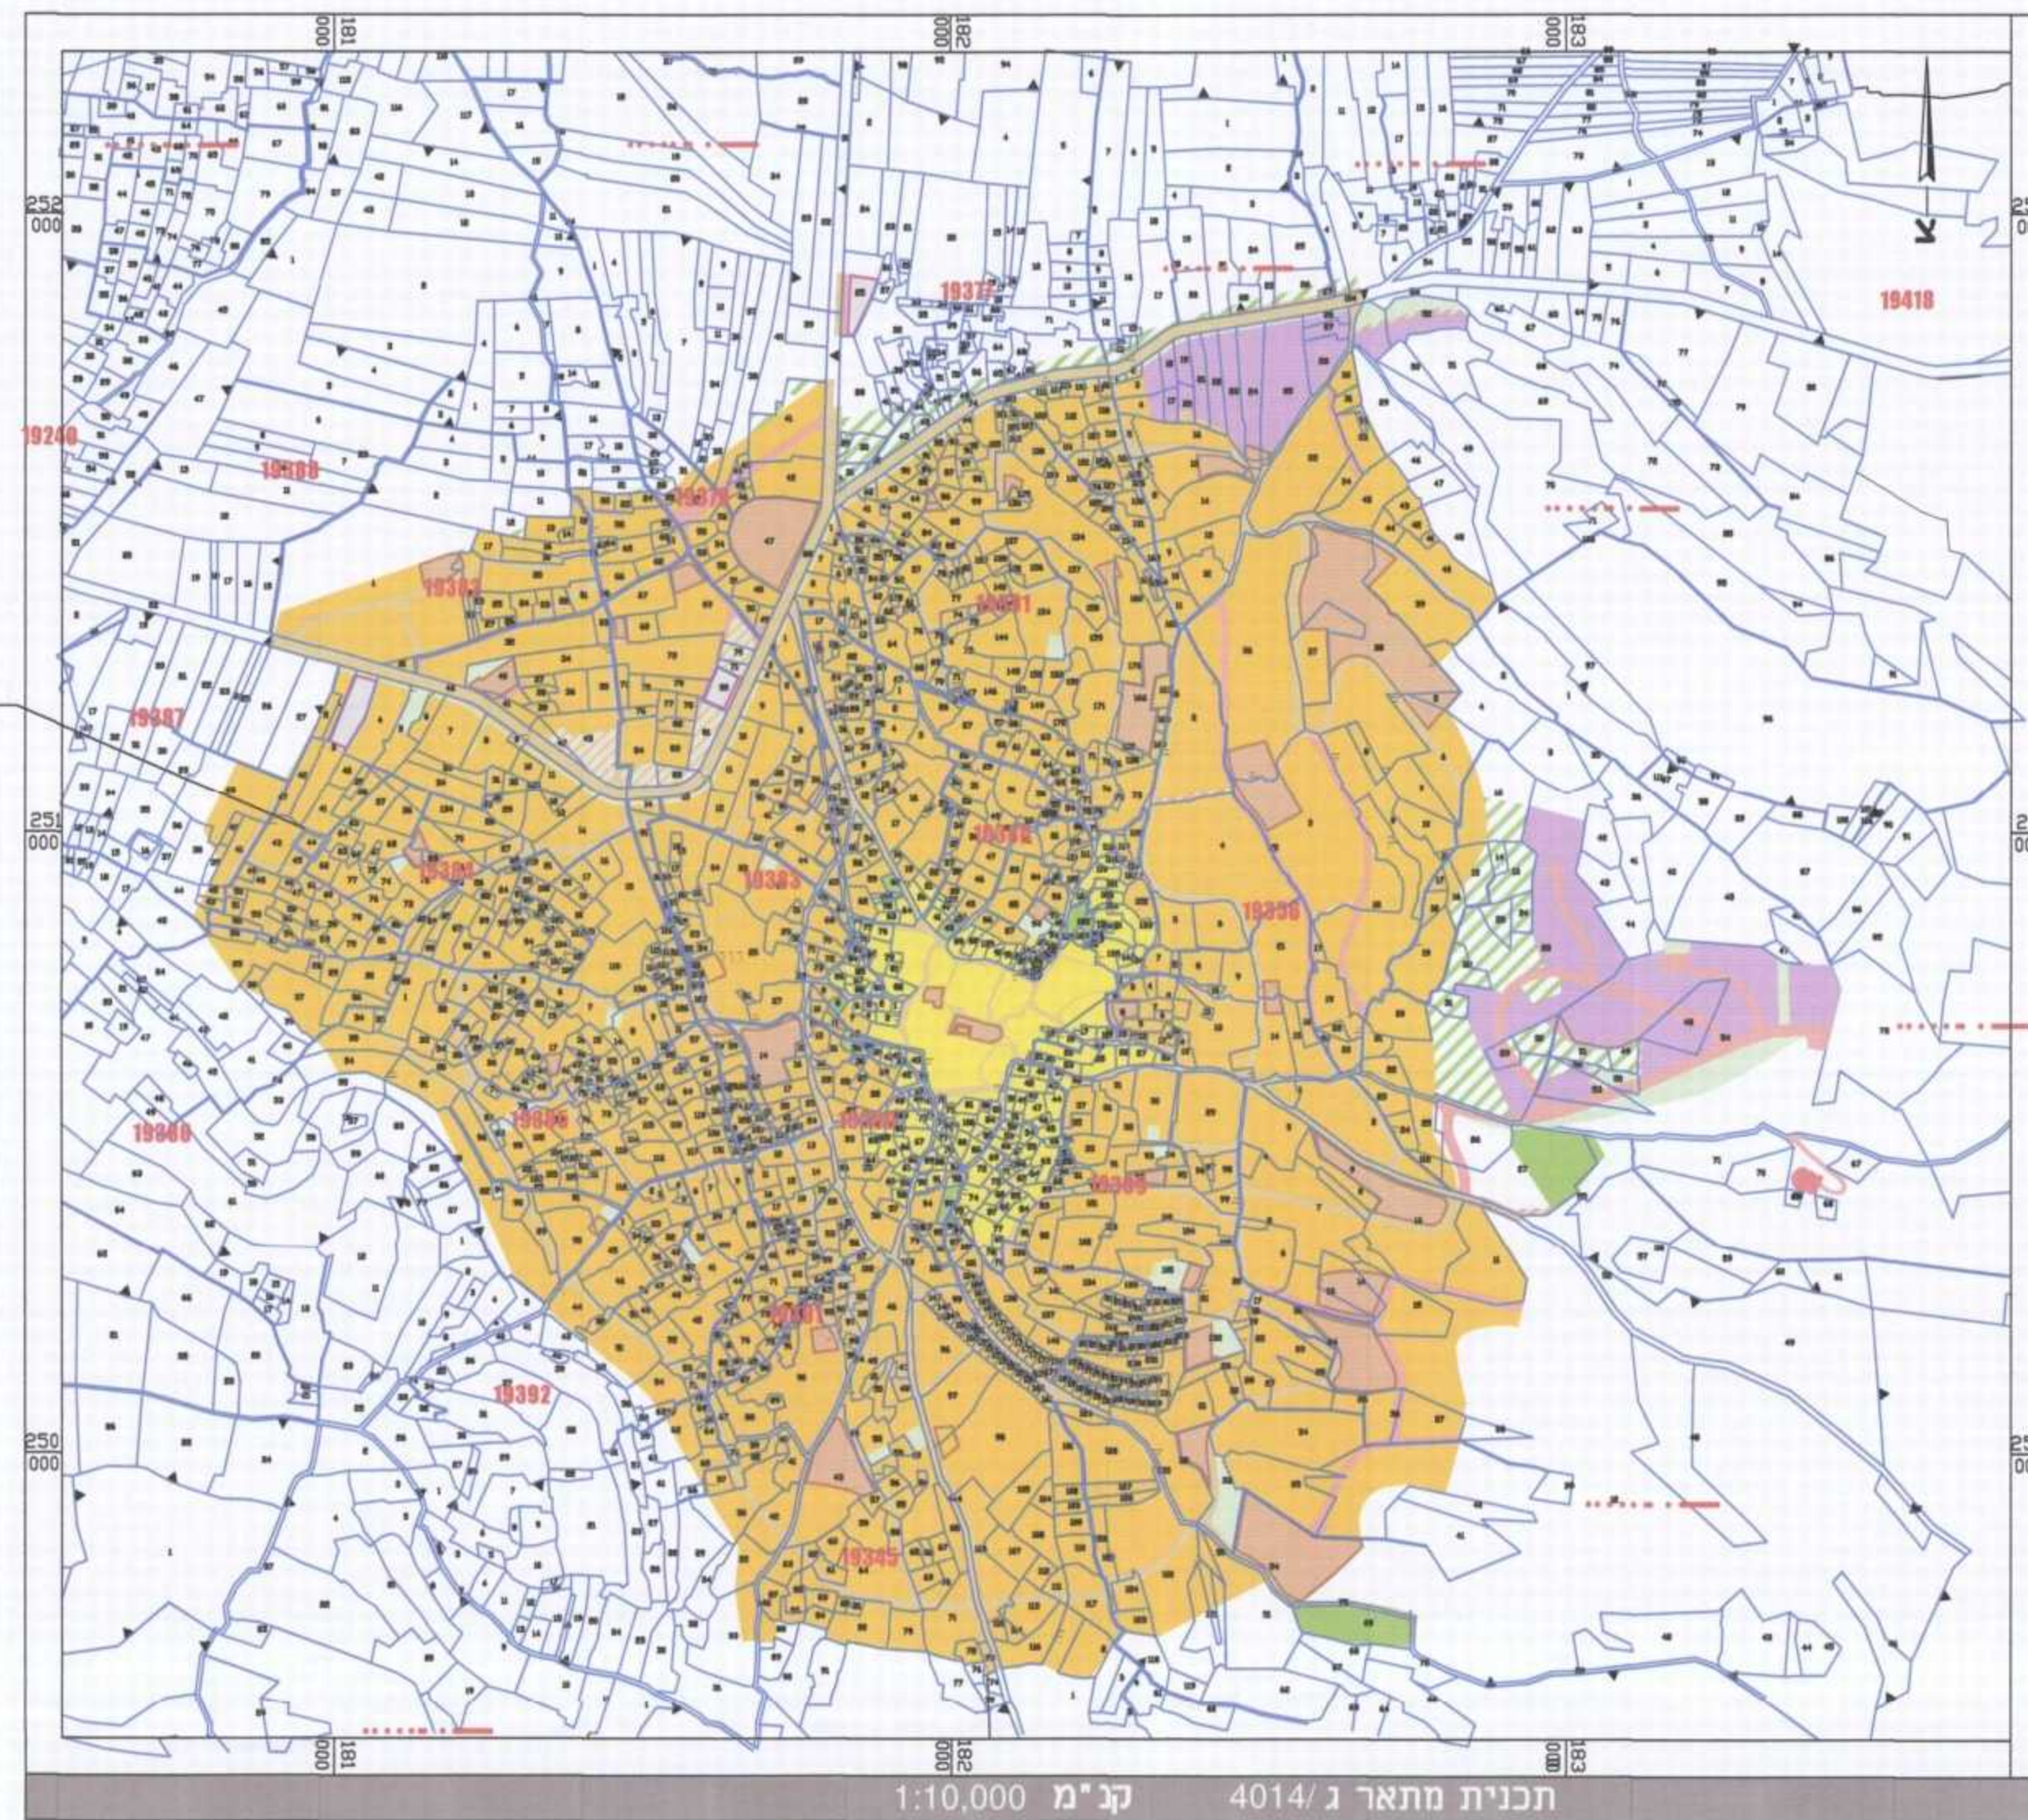

שם הנספח תכנית מס' 262-0230193 שינוי שטח מיעוד מגורים לשטח מבנים ומוסדות ציבור לדת	
נספח לתכנית גליון 1 מתוך 1	
תחולה מנחה	תיאור תאריך עריכת הנספח 25/06/2014
רשימת התרשימים שם תרשים שם תרשים שם תרשים שם תרשים	קנ"מ 1:250 תכנית מצב מאושר - - -
שמות וחתימות:	
עורך הנספח שם: בדארנה ממדוח תאריך: רשיון מס' 5858	חתימה בדארנה ממדוח רשיון מס' 5858

מינהל התכנון - מרחב צפון

חוק התכנון והבנייה, תשי"ח - 1958

אישור תכנית מס' **262-0230193**

הועדה התכנונית לתכנון ולבנייה והחליטה

ביום **21/06/2014** לאשר את התכנית

התכנית לא תבצע עד שהיא תאושר

כל תוספת תכנית תאושר

מנהל מינהל התכנון

הודעה על אישור תכנית מס' **262-0230193**

פורסמה ב"לקט הפרסום מס' **262-0230193**

תאריך: **25/06/2014**