


מצב מאושר קנ"מ 1:1000

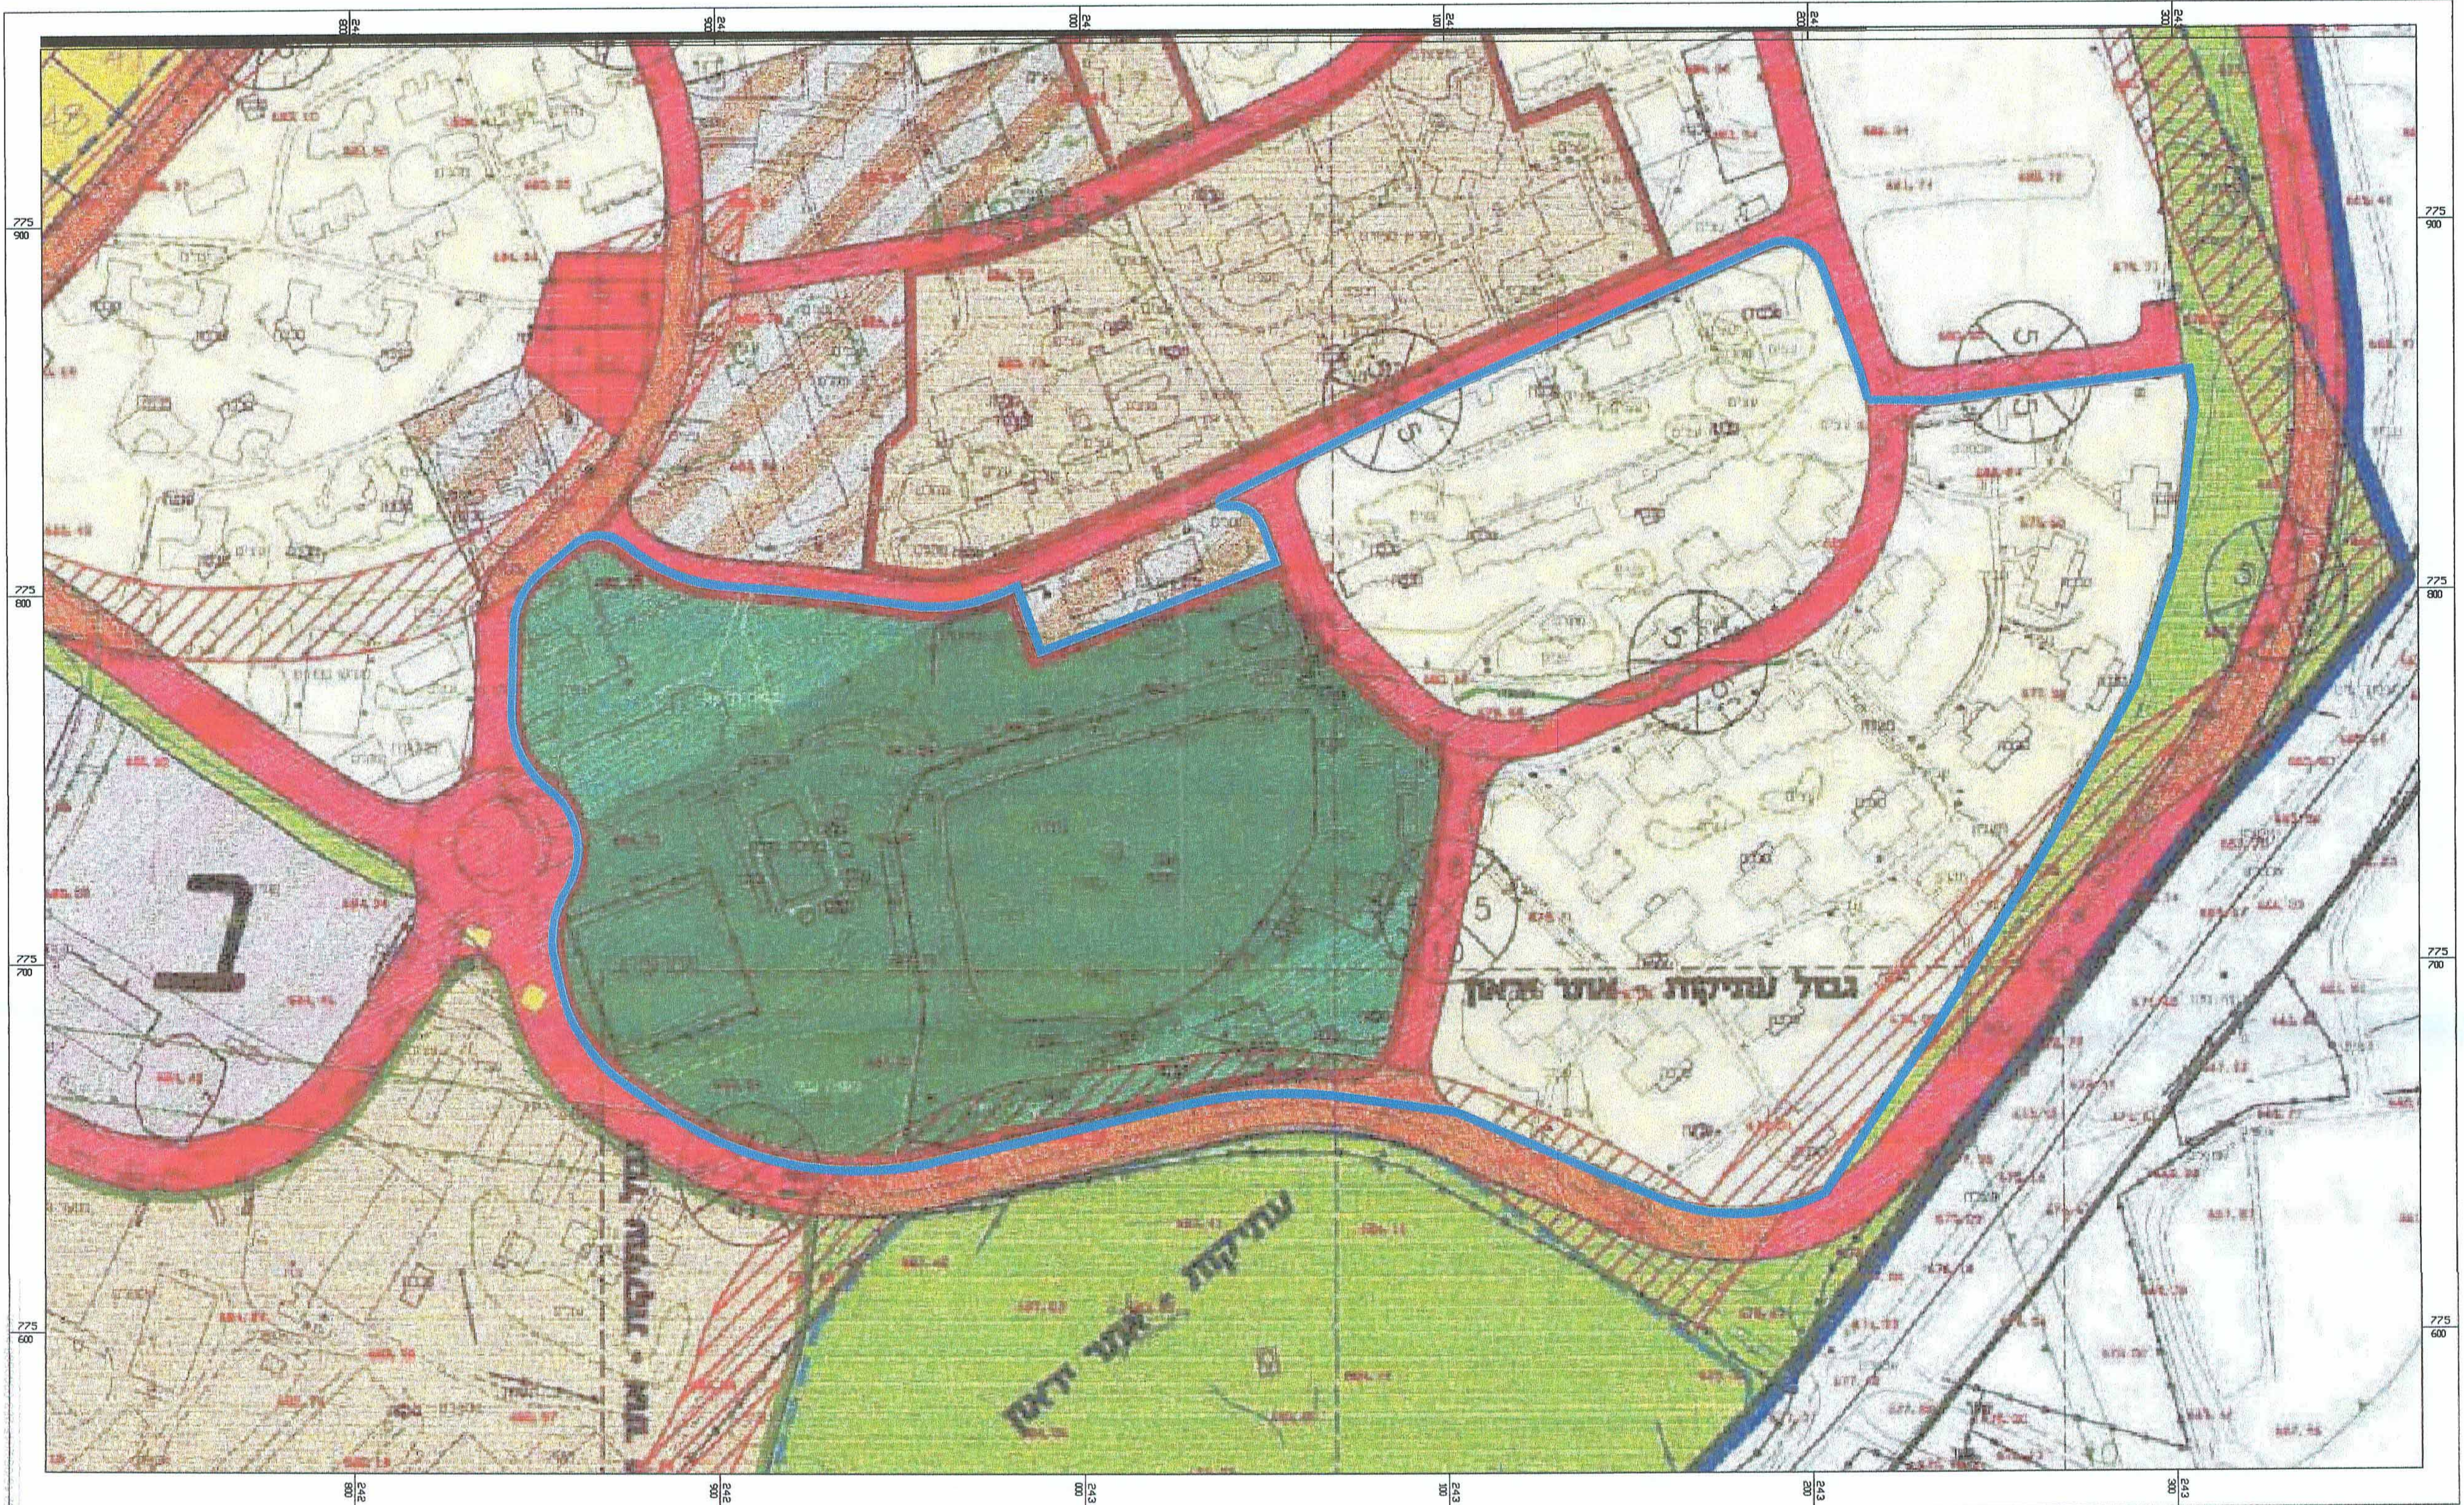

ועדה מקומית גליל עליון
התקבל

תכנית מס' 253-0309500

הסדרת שטחים באזור מגורים, ספורט ונופש
קיבוץ יראון

תשריט מצב מאושר

סוג התכנית	סמכות ראשית	סוג איחוד וחלוקה	היתרים או הרשאות
חוכנית מפורטת	לפי סעיף 62א (א) סעיף קטן 1 לפי סעיף 62א (א) סעיף קטן 4 לפי סעיף 62א (א)	איחוד וחלוקה	חוכנית שמוכחה ניתן לרציצא היתרים או הרשאות

מחזור :
מרחב תכנון מקומי :
רשות מקומית :
ישוב :
שטח התכנית :
קנה מידה :
הצפון :
גליל עליון
מועצה אזורית גליל עליון
קיבוץ יראון
74.5% דונם
1 : 1000

גושים וחלקות בתכנית:

גוש	סוג חנוש	חלקות בשלטון	חלקות	חומת מודד
1283	מוסדר	—	14.27	
14288	מוסדר		23	

שלב: הגשה
מהדורה : 1
תאריך : 15/06/2015

ועדה מקומית גליל עליון
253-0309500
ועדת משנה החליטה לאשר את התכנית
בשיבה מס' 2015006 מיום 20/10/15

בני-בן-בן-בן

253-0309500
2192
21/1/16

תכנית מספר
בדיקה ומענה ראוי
שם
מועצה אזורית

סבאג מועצה
מנהל אדריכלי
11/1/16

הצהרת המודד

הריני מצהיר בזאת כי מדידת המפה הטופוגרפית/המצבית המצויה בקע לתוכנית זו, נערכה על ידי ביום: 20/01/15 והיא הוכנה לפי הוראות מנהל מכ"ח ובהתאם להוראות החוק ולתקנות המודדים שבתוקף דיוק הקו הכחול והקדסטר: מדידה אנליטית מלאה ברמת תצ"ר (כולל הקו הכחול). סבאג מועצה

712.12
תאריך

חתמה

772
שם המודד
מספר רישון