

מקרא

דרך מאושרת
 מגורים א
 קו-בנין
 קו בנין מתכנית קודמת
 מידות


1:250
 1:250

חוק התכנון והבניה, התשכ"ה - 1965
תכנית מפורטת

מס' 258-0234096

חלוקה ללא הסכמת השותפים
בגוש 19644 חלקות 5,9,10
ושינוי קווי בנין

תשריט מצב מוצע	גיליון 1 מתוך 1
מחוז	צפון
מרחב תכנון מקומי	מעלה נפתלי
רשות מקומית	פסוטה
ישוב	פסוטה
תכנית בסמכות	מקומית
איחוד וחלוקה	איחוד ולא חלוקה ללא הסכמת כל הבעלים ככל תחום התכנית/בחלק מתחום התכנית
היתרים או הרשאות	תכנית שמטרה ניתן להוציא היתרים או הרשאות
מונה תדפיס התשריט	13
מועד הפקה	25/05/2016
שטח התכנית	2.109 דונם
אישורים	1:250 קנה מידה

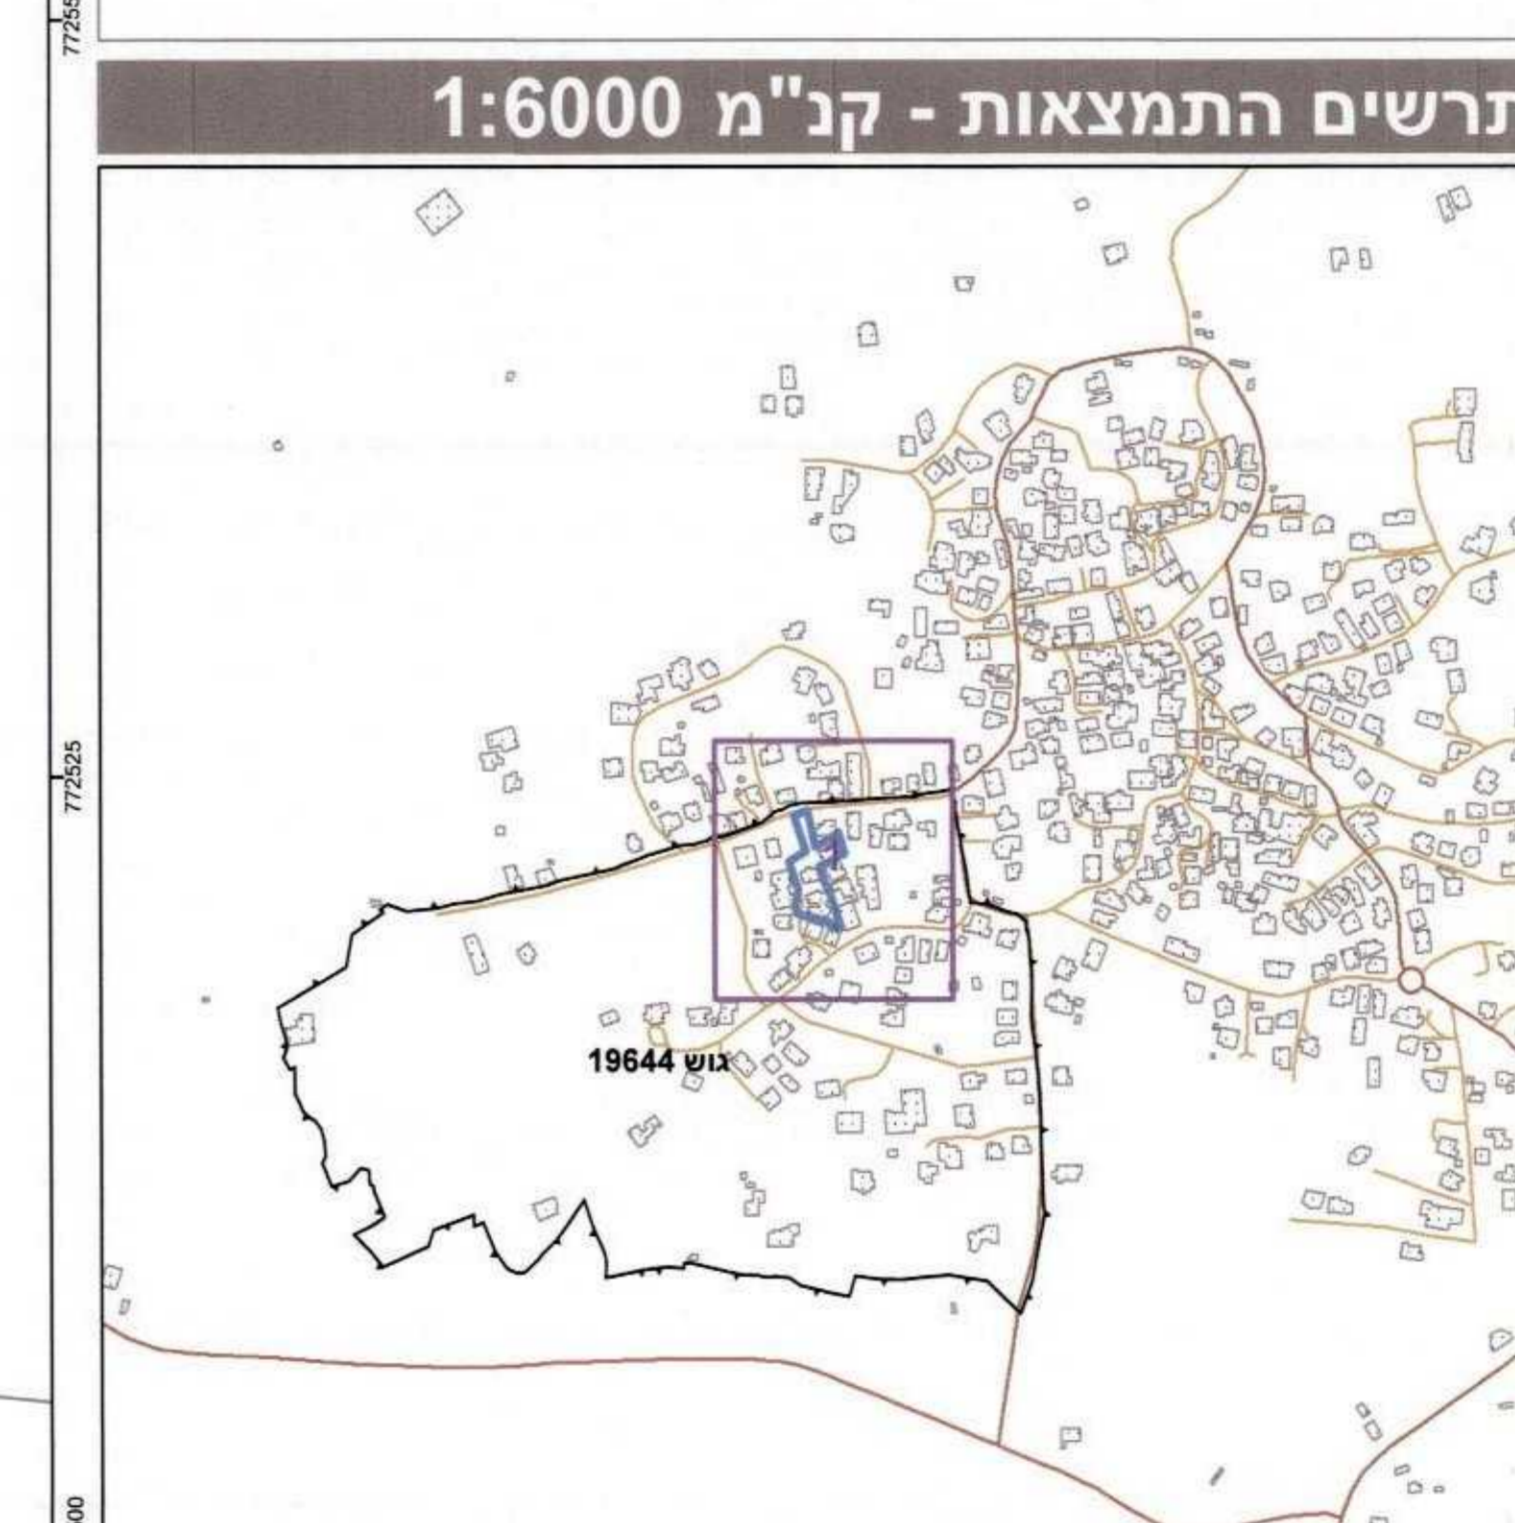

יודעה על אישור תכנית מס' 258-0234096-2016
 מודפסת בנקודת הפרסום מס' 17-17
 1/16/16

שמות*

מגיש התכנית	תאגיד: שרבל דבור
עורך ראשי	תאגיד: אדריכל
יזם	תאגיד: שרבל דבור

בעלי ענין בקרקע*

בעלים	יודי בלוט תאגיד:
בעלים	יוסף בלוט תאגיד:
בעלים	יטמן בלוט תאגיד:
בעלים	מניד בלוט תאגיד:
בעלים	מוריס דבור תאגיד:
בעלים	רמיזה דבור תאגיד:
בעלים	אוסיליה ח'ורי תאגיד:
בעלים	גאבי ח'ורי תאגיד:
בעלים	פרייזל ח'ורי תאגיד:
בעלים	הולה עאסי תאגיד:
בעלים	פרג' עאסי תאגיד:

טבלת גושים וחלקות*

מספר גוש	מספר חלקות בשלמותן	מספר חלקות בחלקיותן
19644	5,9	10

* הרשימה המלאה מפורטת בחוראת התכנית / בהודעה שפורסמה בעיתונות וברשומות הרגיני מצהיר בזאת כי המספר הטופוגרפית/המצבית המהווה רקע לתכנית זו, נערכה על ידי ביום 23/10/2014 והיא הוכנה לפי הוראות נוהל מבא"ת ובהתאם להוראות החוק ולתקנות המודדים שבתוקף. דיוק הקו הכחול והקדסטר: מדידה אנליטית מלאה ברמת תצ"ר

940 אסמאת סמטא
 שם המודד: מספר רשיון
 תאריך: