




**מקרא**

מספר תוכנית: 193  
 מספר חלקה: 16  
 מספר חלקת: 897  
 מספר חלקת: 897  
 מספר חלקת: 897

מגורים א

**תרשים התמצאות - קנ"מ 1:6000**

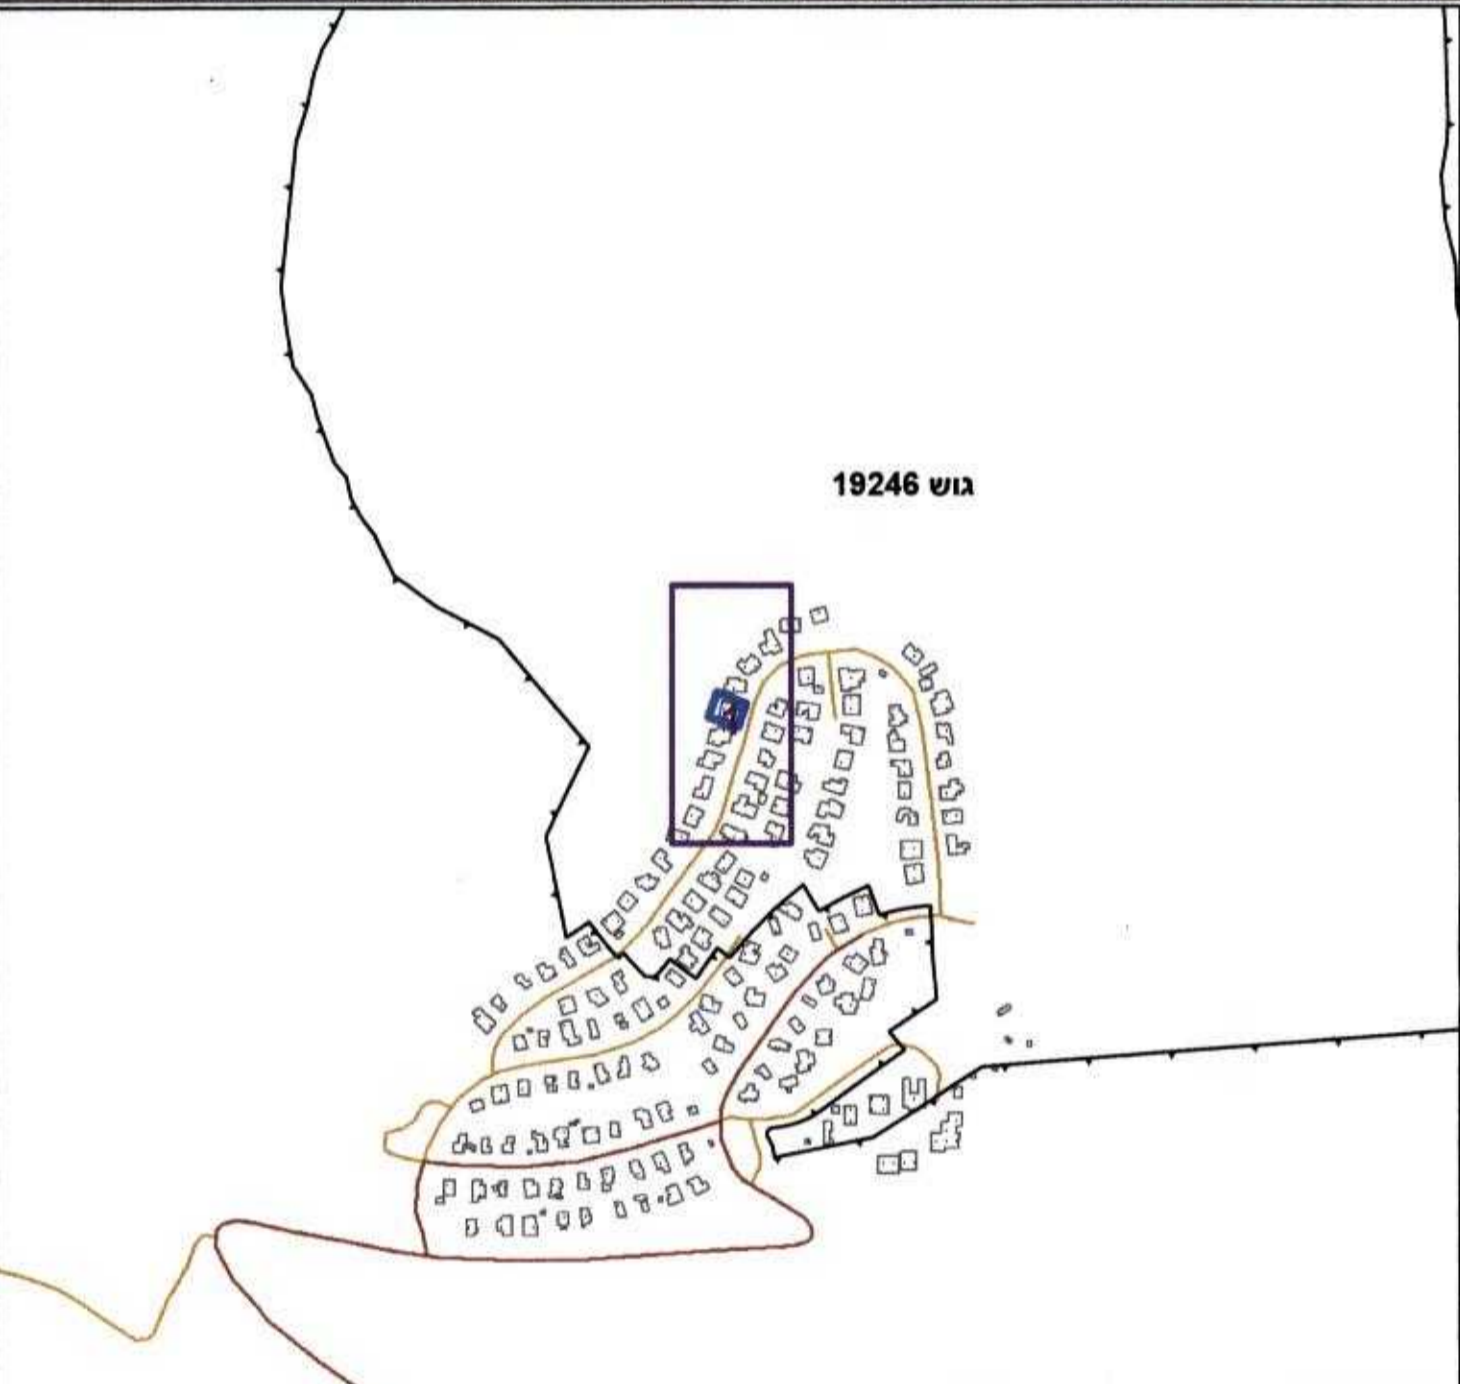

**תרשים סביבה - קנ"מ 1:1500**



חוק התכנון והבנייה, התשכ"ה - 1965

תכנית מפורטת

מס' 205-0288381

**מגרש 193, אשחר-הגדלת אחוזי בניה ותכסית**

תשריט מצב מוצע	גיליון 1 מתוך 1
מחוז	צפון
מרחב תכנון מקומי	משגב
רשות מקומית	משגב
ישוב	אשחר
תכנית בסמכות	מקומית
איחוד וחלוקה	ללא איחוד וחלוקה
היתרים או הרשאות	תכנית שמכוחה ניתן להוציא היתרים או הרשאות
מונה תדפיס התשריט	8
מועד הפקה	10/02/2016
שלב	09:25
שטח התכנית	0.51 דונם
קנה מידה	1:250
מרהדרה	1
מילוי תכנים למתן תוקף	

**אישורים**

תועדה המסוימת מס' 205-0288381  
 אישור תכנית מס' 193  
 תועדה המסוימת מס' 193  
 אישור תכנית מס' 193  
 תועדה המסוימת מס' 193

תועדה על אישור תכנית מס' 205-0288381  
 מס' תכנית: 193  
 מס' תכנית: 193

**שמות\***

מגיש התכנית	ליאת פרלמוטר
עורך ראשי	תאגיד: יסוף פח
יום	תאגיד: יריב פרלמוטר
יום	תאגיד: ליאת פרלמוטר

**בעלי ענין בקרקע\***

חוכר	מני: תאגיד: ממי
------	-----------------

**טבלת גושים וחלקות\***

מספר גוש	מספר חלקות	מספר חלקות	מספר חלקות
19246	16	16	16

\* הרשימה המלאה מפורטת בהוראות התכנית / בהודעה שפורסמה באתר התכנית וברשומות הרגיני מצהיר בזאת כי המפה הטופוגרפית/המצבית המהווה רקע לתכנית זו, נערכה על ידי ביום 15.11.14 והיא הוכנה לפי הוראות נוהל מב"ת ובהתאם להוראות החוק ולתקנות המודדים שבתוקף. דיוק הקו הכחול והקו הירוק הוא כפי שצוין.

שם המודד: שארלי חוד  
 מספר רישון: 897  
 חתימה: [Signature]  
 תאריך: [Date]