


**תשריט מצב מאושר קני"מ 1:250**

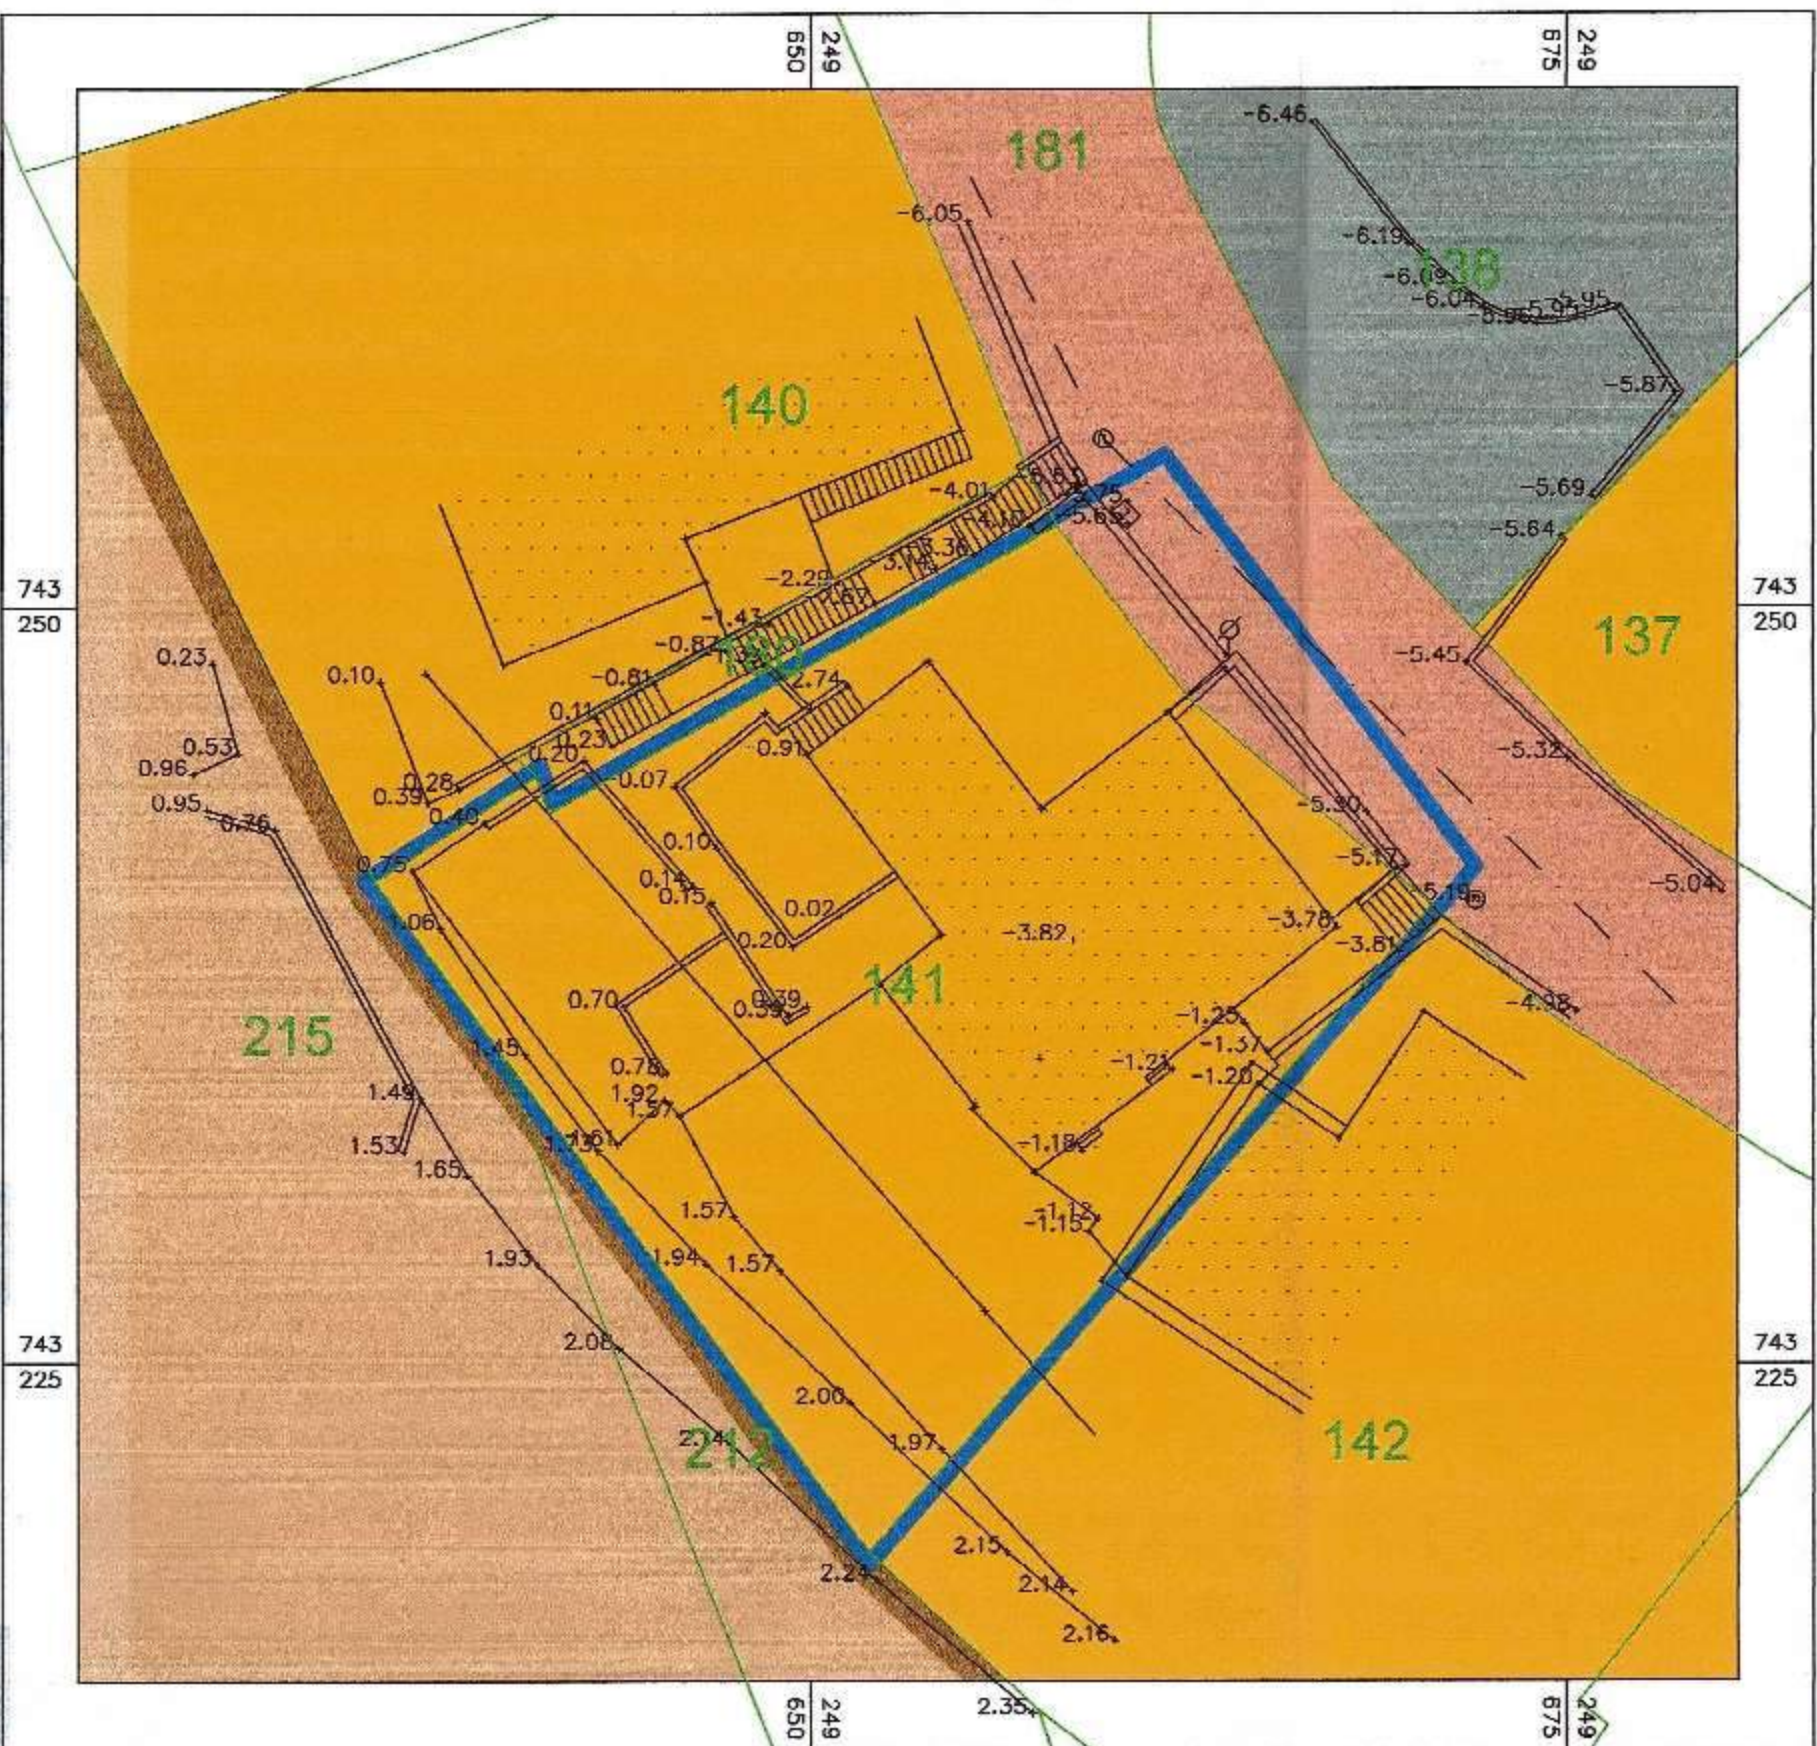

**מקרא מצב מאושר**

גבול התכנית  
 מספר גוש 15063  
 גבול גוש  
 מספר חלקה רשומה 126  
 גבול חלקה רשומה  
 אזור מגורים א'  
 מסדר  
 דרך מאושרת  
 מבנים ומוסדות ציבור  
 מספר הדרך  
 קווי בנין  
 רוחב הדרך

**תכנית 207-0309112**

**שינוי בהוראות וזכויות בניה**

**תשריט**

איחוד וחלוקה	סמכות ראשית	סוג התכנית	אופי התכנית
ללא איחוד וחלוקה	ועדה מקומית	תכנית מפורטת	תכנית שמכוחה ניתן להוציא היתור בניה

מחוז: **הצפון**  
 מרחב תכנון מקומי: **טבריה**  
 רשות מקומית: **עיריית טבריה**  
 שטח התכנית: **642 מ"ר**  
 קנה מידה: **1:250**  
 גושים וחלקות בתכנית:

גוש	סוג הגוש	חלקות בשלמות	חלקי חלקות	מגרש	חתימת מו"ד ותאריך
15062	מוסדר	141	181	נואטרה כמאל מו"ד 1982 מס' 576	3346

חותמות מוסד התכנון:

הודעה על אישור תוכנית מס' 4544  
 מועדון תכנון בלוקס המיטומים מס' 222  
 2/13/16

שלב: מילוי תנאים למתן תוקף מהדורה: 1 תאריך: 02.03.2016

**תשריט התמצאות כללית קני"מ 1:5000**



**שמות וחתימות:**

יוזם התכנית	שם: <b>יעקוב שטרית</b>	ת.ד: 23953573	מס' חתימה:
	כחובת: <b>טבריה</b>	מס': 050-5404710	דוא"ל:
מגיש התכנית	שם: <b>יעקוב שטרית</b>	ת.ד: 23953573	מס' חתימה:
	כחובת: <b>טבריה</b>	מס': 050-5404710	דוא"ל:
בעל הזכויות בקרקע	שם: <b>יעקוב שטרית</b>	ת.ד: 23953573	מס' חתימה:
	כחובת: <b>טבריה</b>	מס': 050-5404710	דוא"ל:
עורך התכנית	שם: <b>אבו ליל עבד אלחפז אדריכז</b>	ת.ד: 335	מס' חתימה:
	כחובת: <b>עיר מראל ת.ד. 335</b>	מס': 17902	דוא"ל: abedel5@gmail.com
מו"ד	שם: <b>כמאל נואמזוח</b>	ת.ד: 576	מס' חתימה:
	כחובת: <b>כפר ריינה</b>	מס': 639	דוא"ל:

הריני מצהיר בזאת כי מדידת המפה הטופוגרפית/המצבית רקע לתוכנית זו, נערכה על ידי ביום: 2.2-12-14 והיא הוכנה לפי הוראות טהל מבאית ובהתאם להוראות החוק ולתקנות המודדים שבתוקף. דיוק הגו הכחול והקדסטר: מדידה גרפית/קו כחול (בלבד) ברמה אנליטית מלאה ברמת תצ"ד (כולל הגו הכחול).

שם המו"ד: מס רשיון מס' חתימה: 3346 תאריך: 02.03.2016