

קסום האגד


מהנדס גיאודטי ומודד מוסמך רשיון מס 714
 סבין 20173 - טל 06-6742141
 קסום האגד
 מהנדס ומודד מוסמך
 מ.ר.ר.
 18-2-16

תוכנית מצב מאושר, קנ"מ 1:250


מקרא מצב קיים

- גבול תוכנית
- גבול תוכנית מאושרת
- יעוד שטח
- מגורים א
- דרך מאושרת
- שטח ציבורי פתוח
- יחידות גאומטריות
- רדופת
- מס' זדד
- מרחחי קוטרים מינימליים
- רוחב זדד
- מס' תבול חלקת רשות
- מס' תבול גוש
- מס' תבול מגרש
- תא שטח
- ס' בנין מאושר


15290

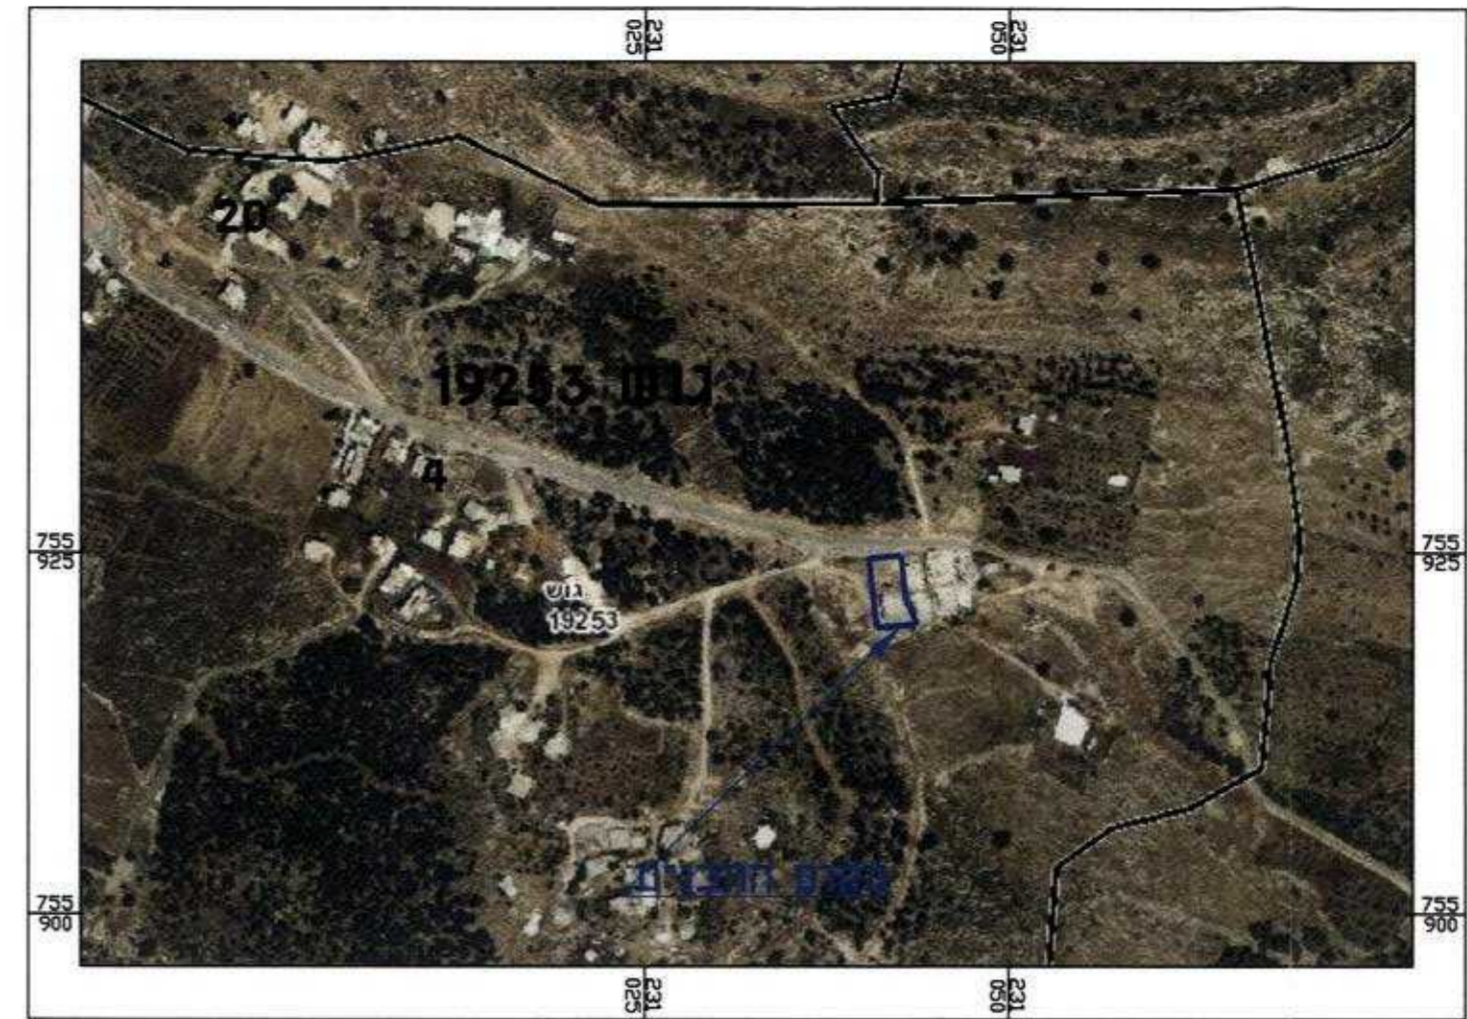

אורטופוטו, קנ"מ 1:5000

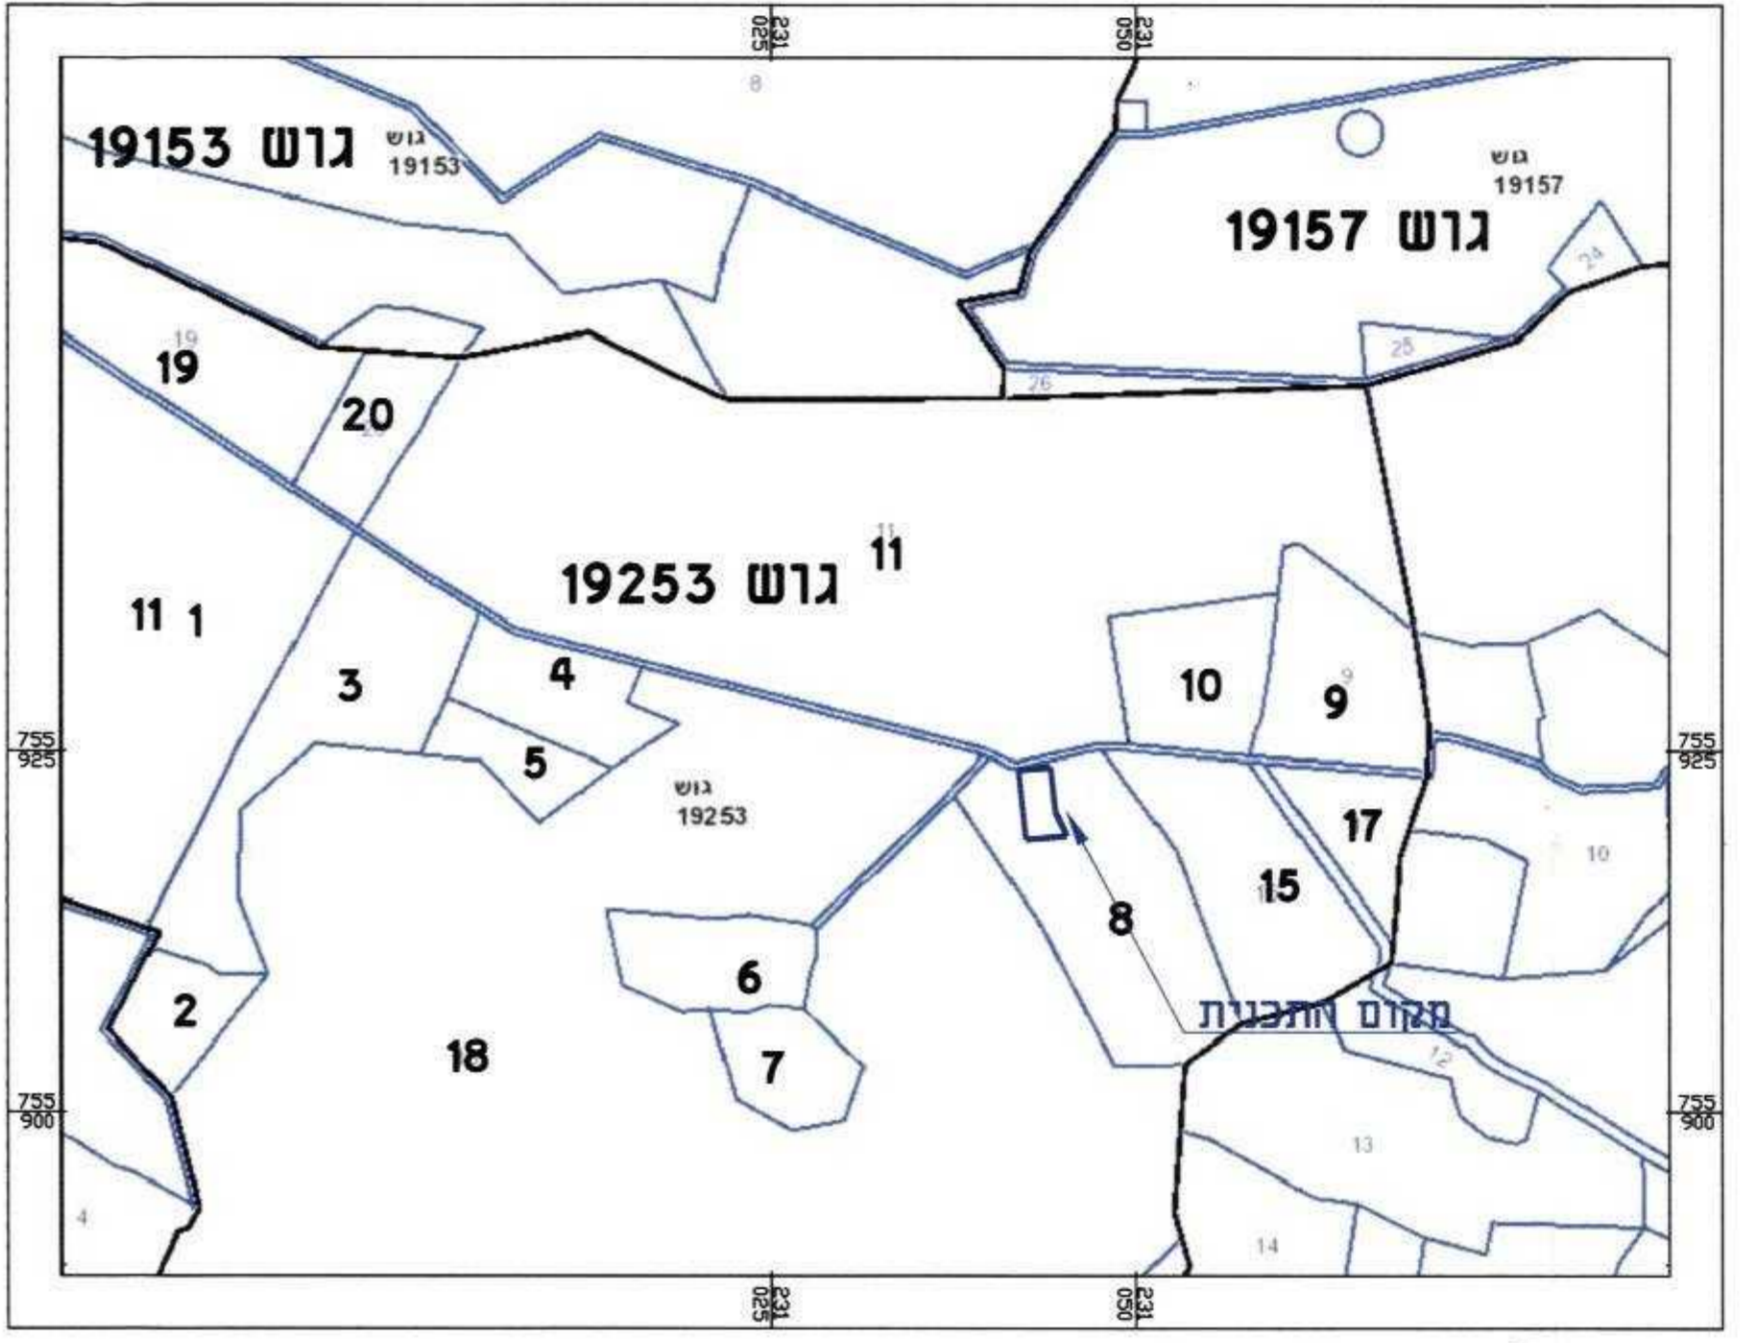

גושים חלקות, קנ"מ 1:5000

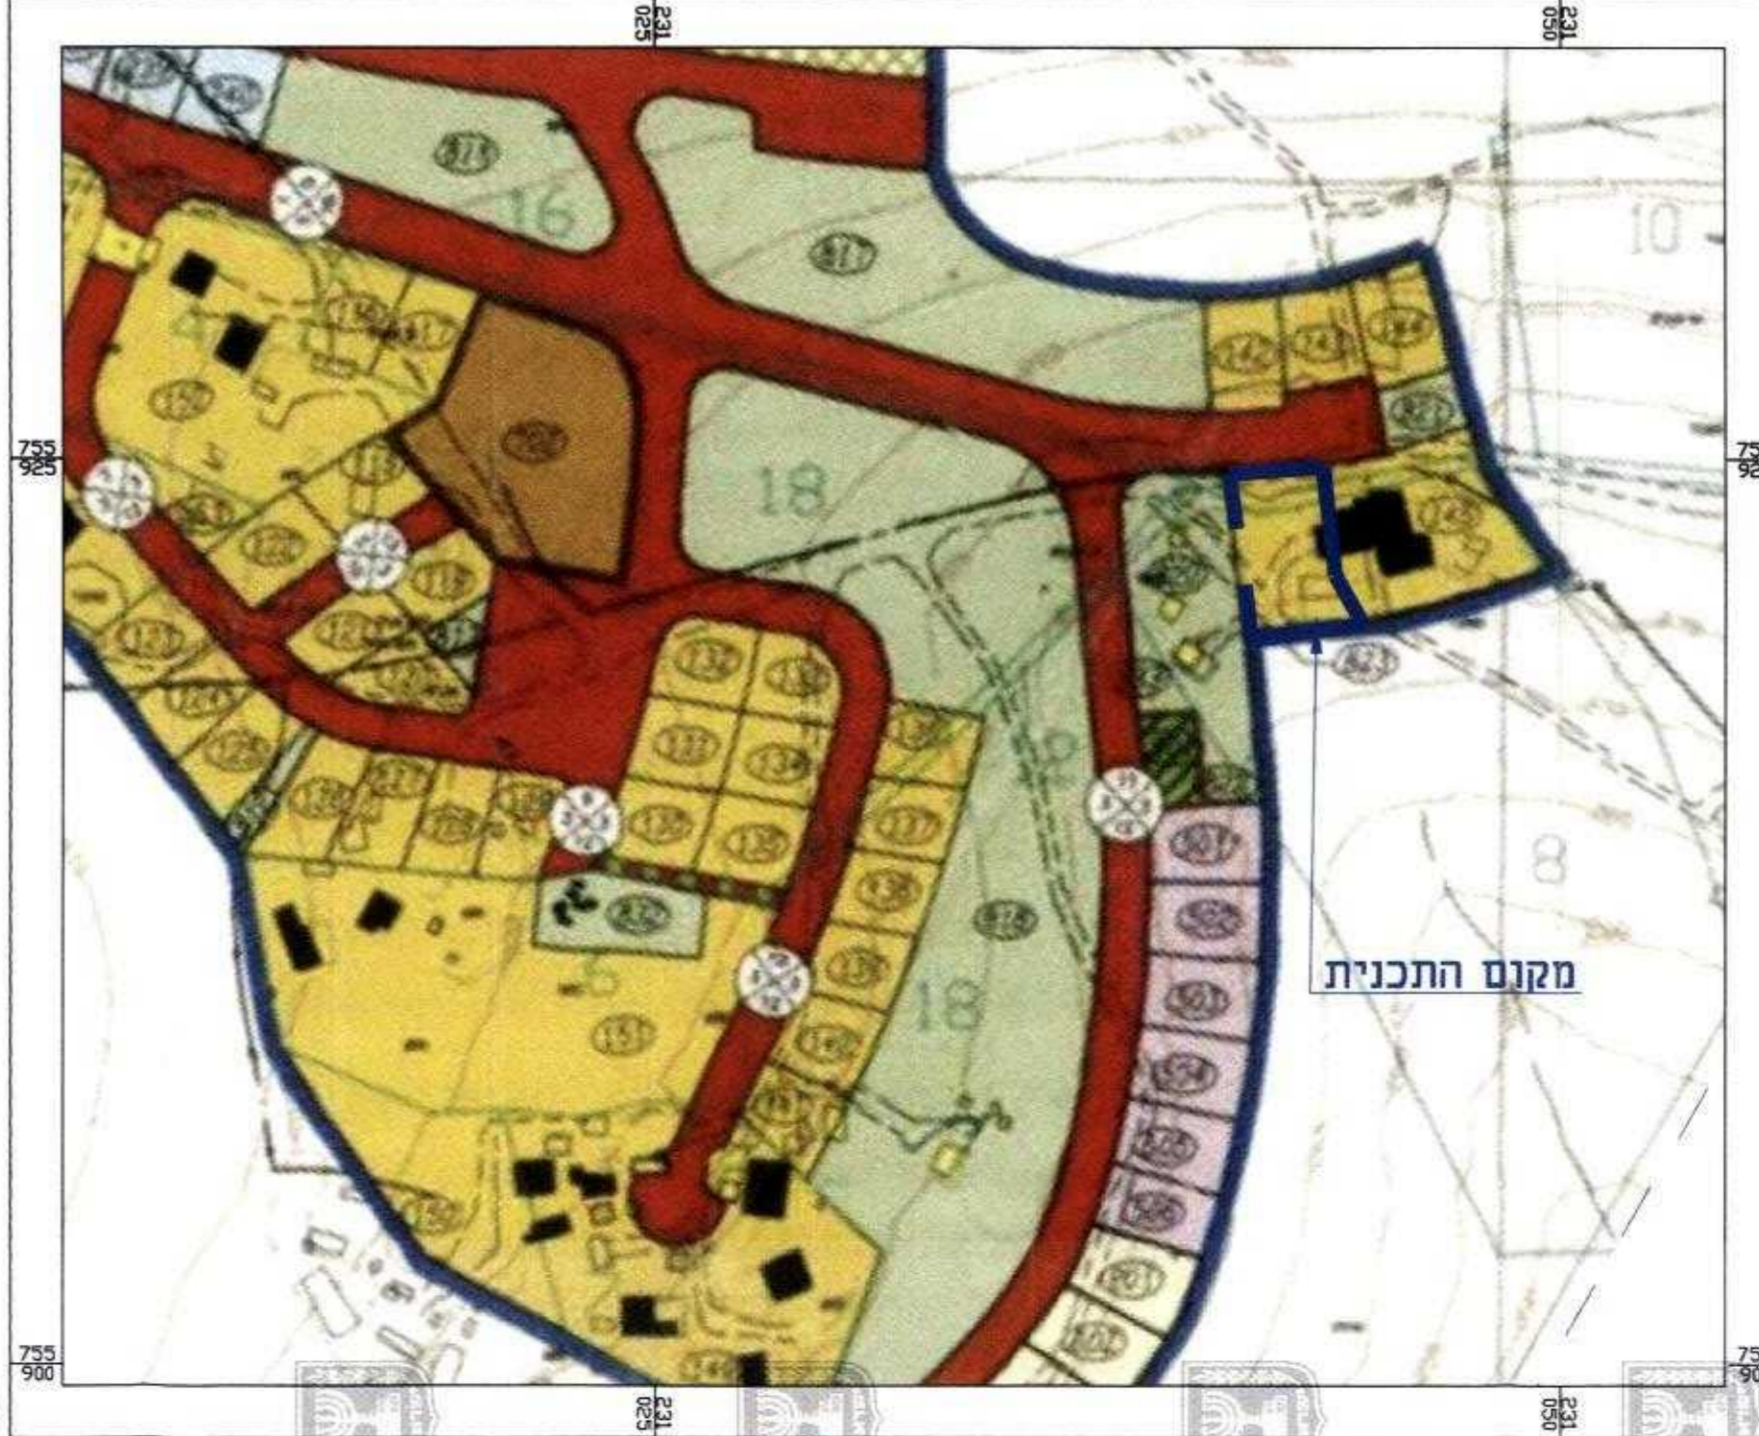

תרשים טביבה כלליי קנ"מ 1:2000

חוק התכנון והבנייה, התשכ"ה - 1965
 תכנית מפורטת

מס' 205-0282160

שם התכנית
 שינוי זכויות בניה וגודל מגרש
 מינימלי מגרש 145/2\3-חוסנייה

מצב מאושר גליון 1 מתוך 1

שם תחפוז	קנין
מצב מאושר	1250
תחשים טביחה	12000
אורטופוטו	15000
נשים חלקות	15000

תאריך: 21.10.2015

הועדה המקומית מעג'ס
 אישר תכנית מס' 205-0282160
 הועדה המקומית החליטה לאשר את התכנית
 בישיבה מס' 7223 בתאריך 07/03/2016
 מנכ"ס

הודעה על אישור תוכנית מס' 205-0282160
 מאישרה בולקוט פרסומים מס' 7223
 מימס 07/03/2016

שמות וחתימות:

שם	עורך תוכנית
איתי זחבי	התוכנית
איתי זחבי אודיכלים בע"מ	התוכנית