



תשריט מצב מאושר קנ"מ 1:250
מקרא מצב מאושר

- גבול תכנית
- מספר גוש
- גבול גוש
- מספר חלקה
- גבול חלקה
- קו בניין
- מגורים ב'*
- דרך מאושרת
- * יעוד זה לא על פי מבא"ת
- מספר הדרך
- קווי בנין
- רוחב הדרך

תרשים סביבה קנ"מ 1:1250

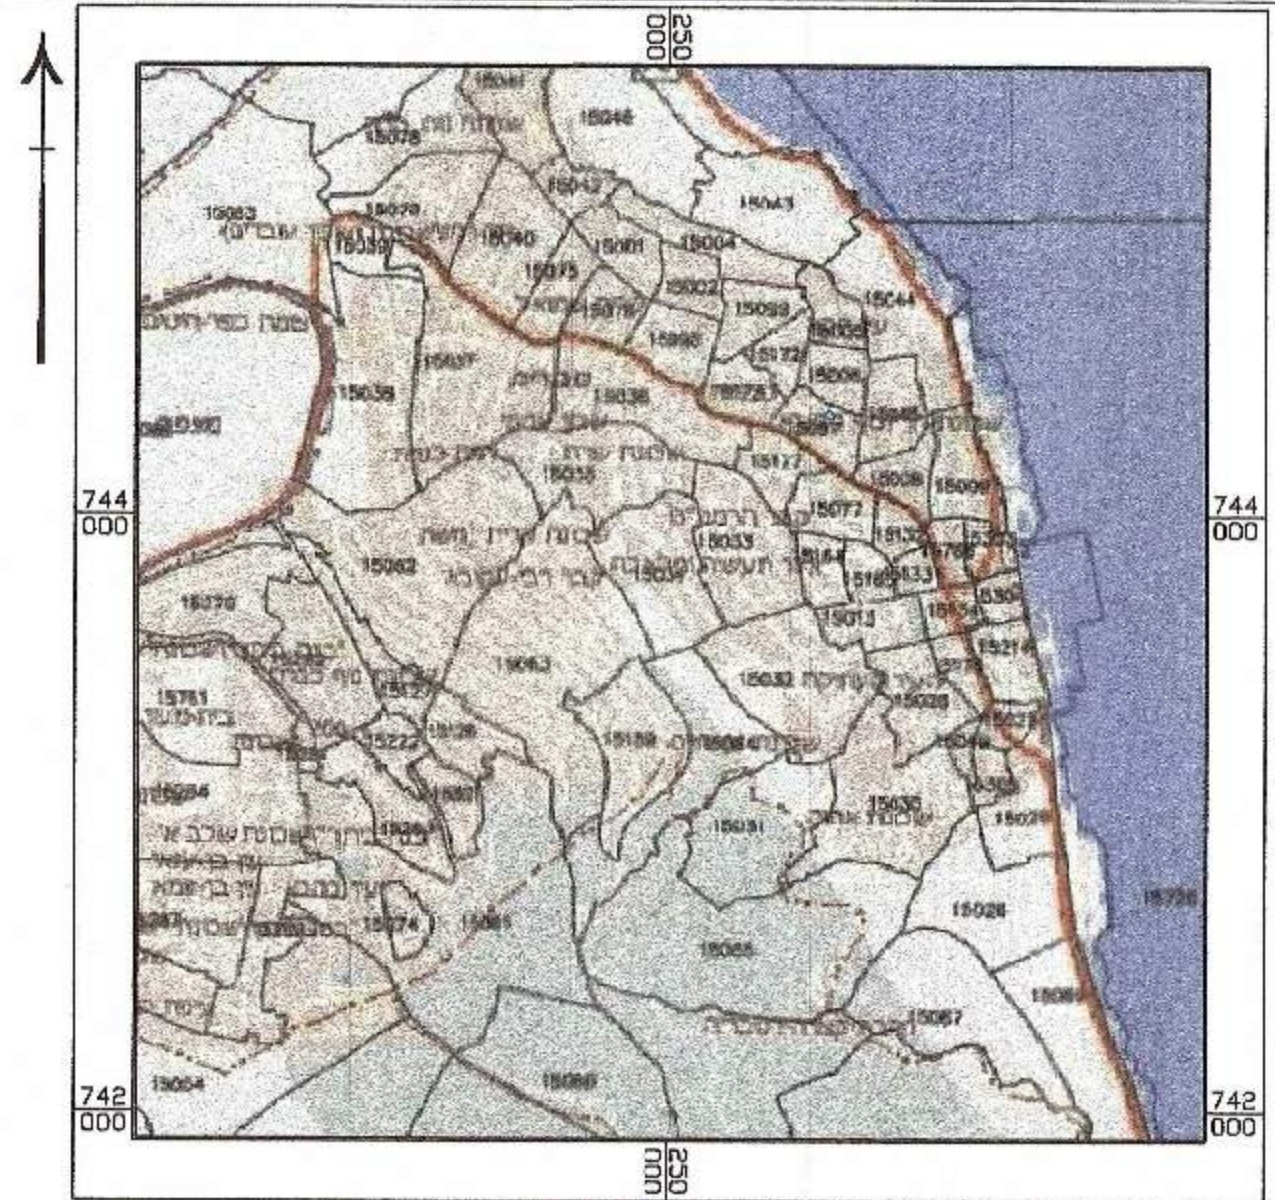

תרשים התמצאות קנ"מ 1:20000

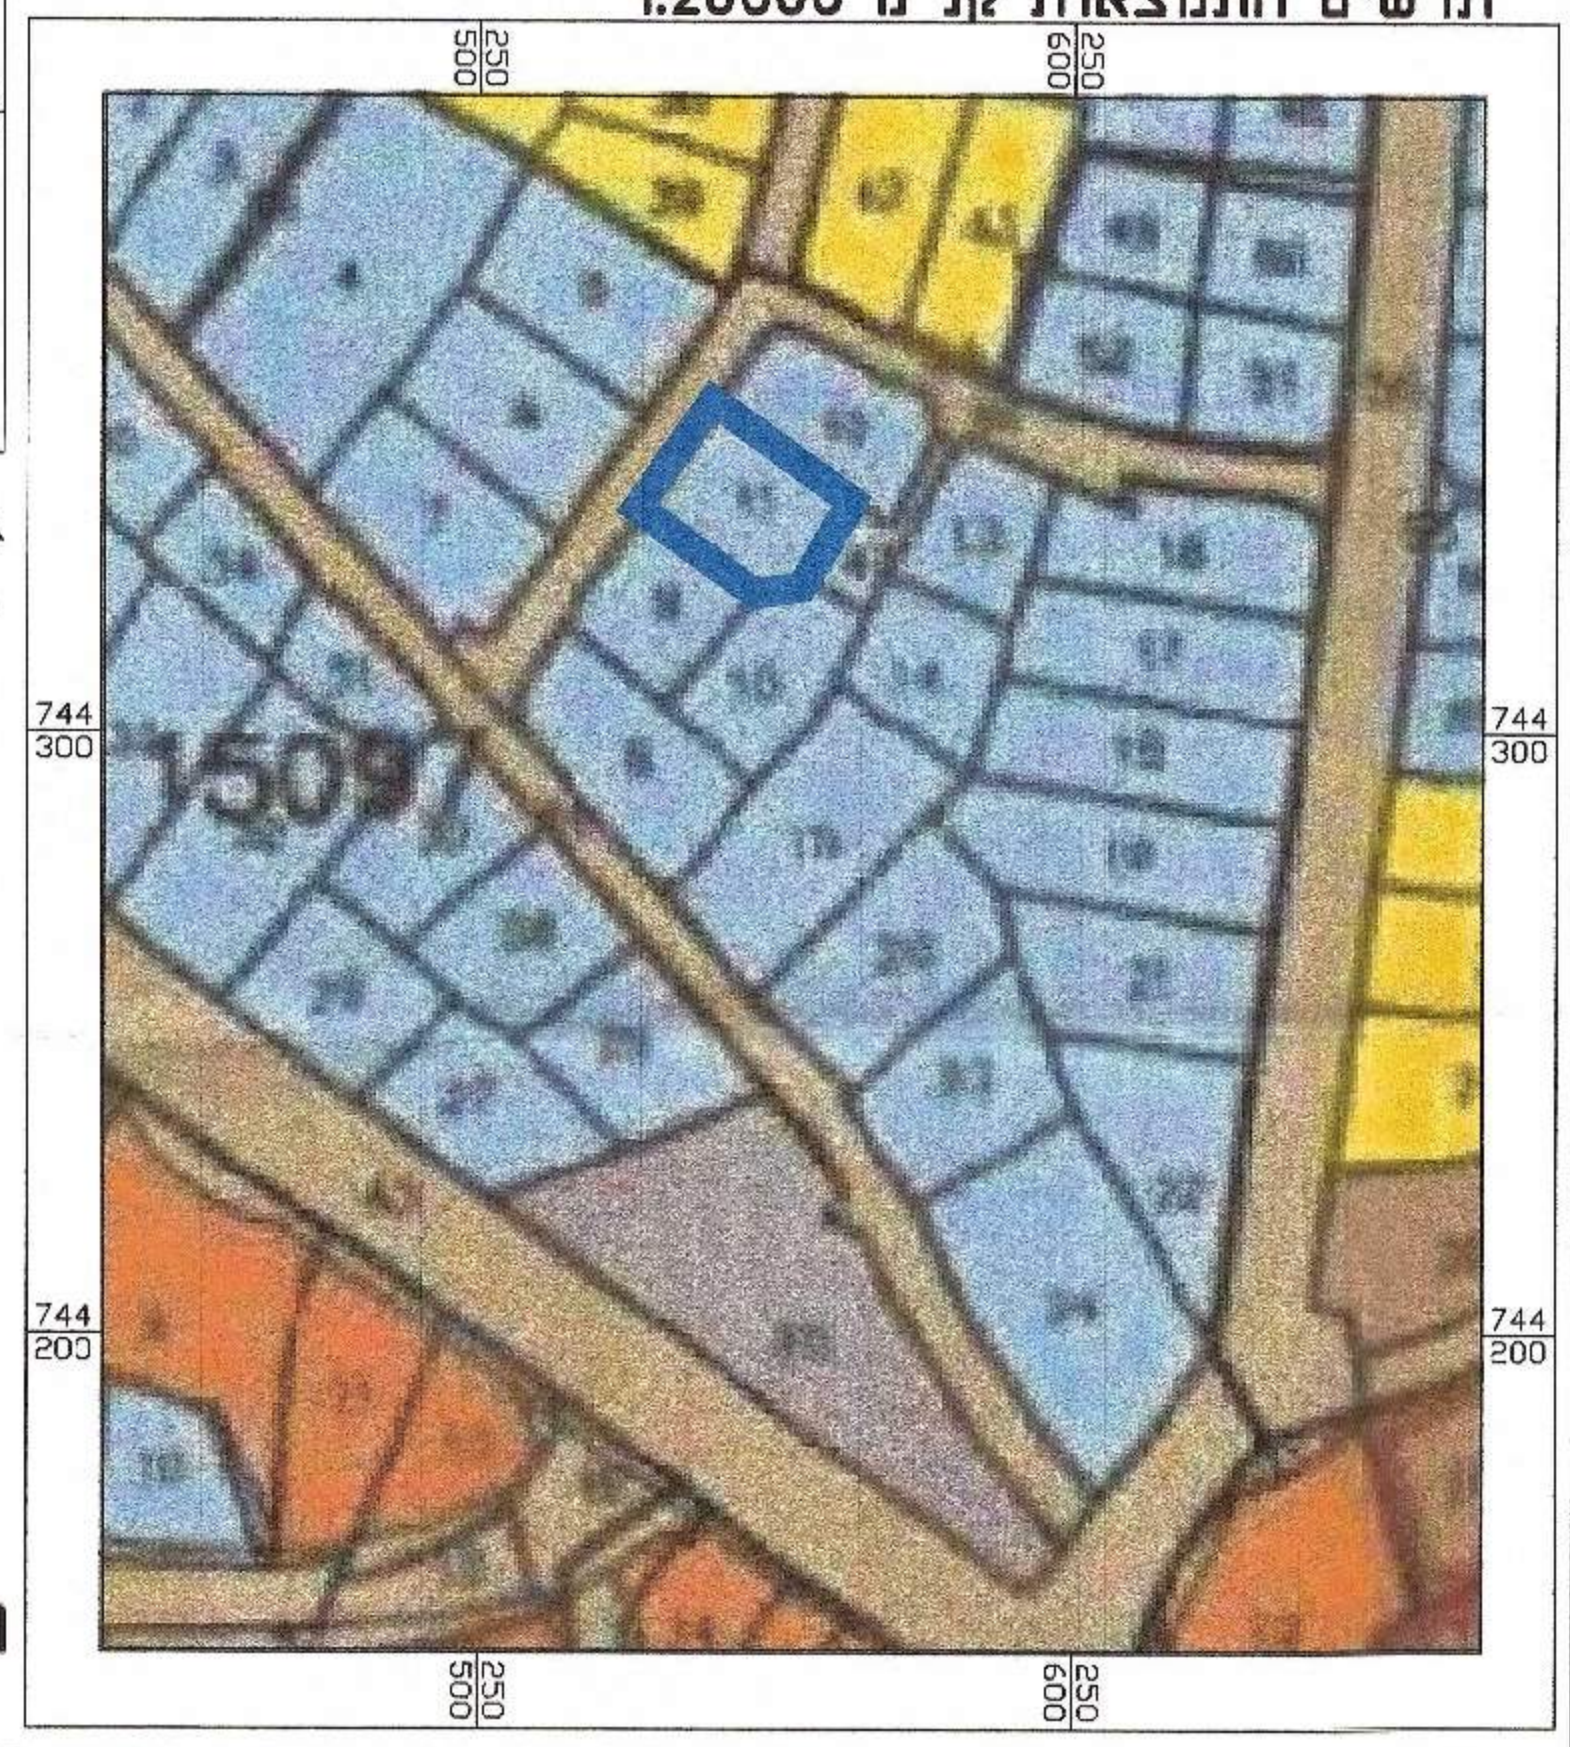

חוק התכנון והבנייה, התשכ"ה - 1965
תכנית מפורטת

מס' 207-0338012

שם התכנית

רדי תל חי גוש 15097 חלקה 11

השואב קניין
 כנויול קניין
 רשיון מספר 1369

מצב מאושר גליון 1 מתוך 1

שם הנספח	קנ"מ
מצב מאושר	1 : 250
תרשים סביבה	1 : 1250
תרשים התמצאות	1 : 20000
תרשים נוסף	-
תמונה נוספת	-

30/05/2016

תאריך

הודעה על אישור תוכנית מס' 207-0338012 על אישור תוכנית מס' 207-0338012
 מורסמה בעיתון - כיום 5/7/16
 הבעיתון - כיום 5/7/16
 הבעיתון מקומות - כיום 5/7/16
 מנהל מקומות לשכת שטח - כיום 5/7/16
 חוק התכנון והבנייה ת"ח 1965
 אישור תוכנית מס' 207-0338012
 תעודת המקומות תחליטה מס' 46573
 תאריך 5/7/16
 יו"ר העדה - יו"ר

שמות והתימות:

עורך התוכנית	שם:	אחמד עואד
תאריך:	משרד אדריכלות ובינוי ערים	רשיון מס' 46573