


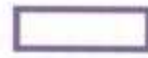











מקרא מצב מאושר

-  גבול תכנית
-  גבול תכנית מאושרת ומספרה **7468**
-  מספר גוש **16902**
-  גבול גוש
-  מספר חלקה **23**
-  גבול חלקה
-  דרך מאושרת
-  מגורים א'
-  אתר עתיקות
-  יער נטע אדם קיים
-  מספר הדרך קווי בנין רוחב הדרך



מצב מאושר קנ"מ 1:250

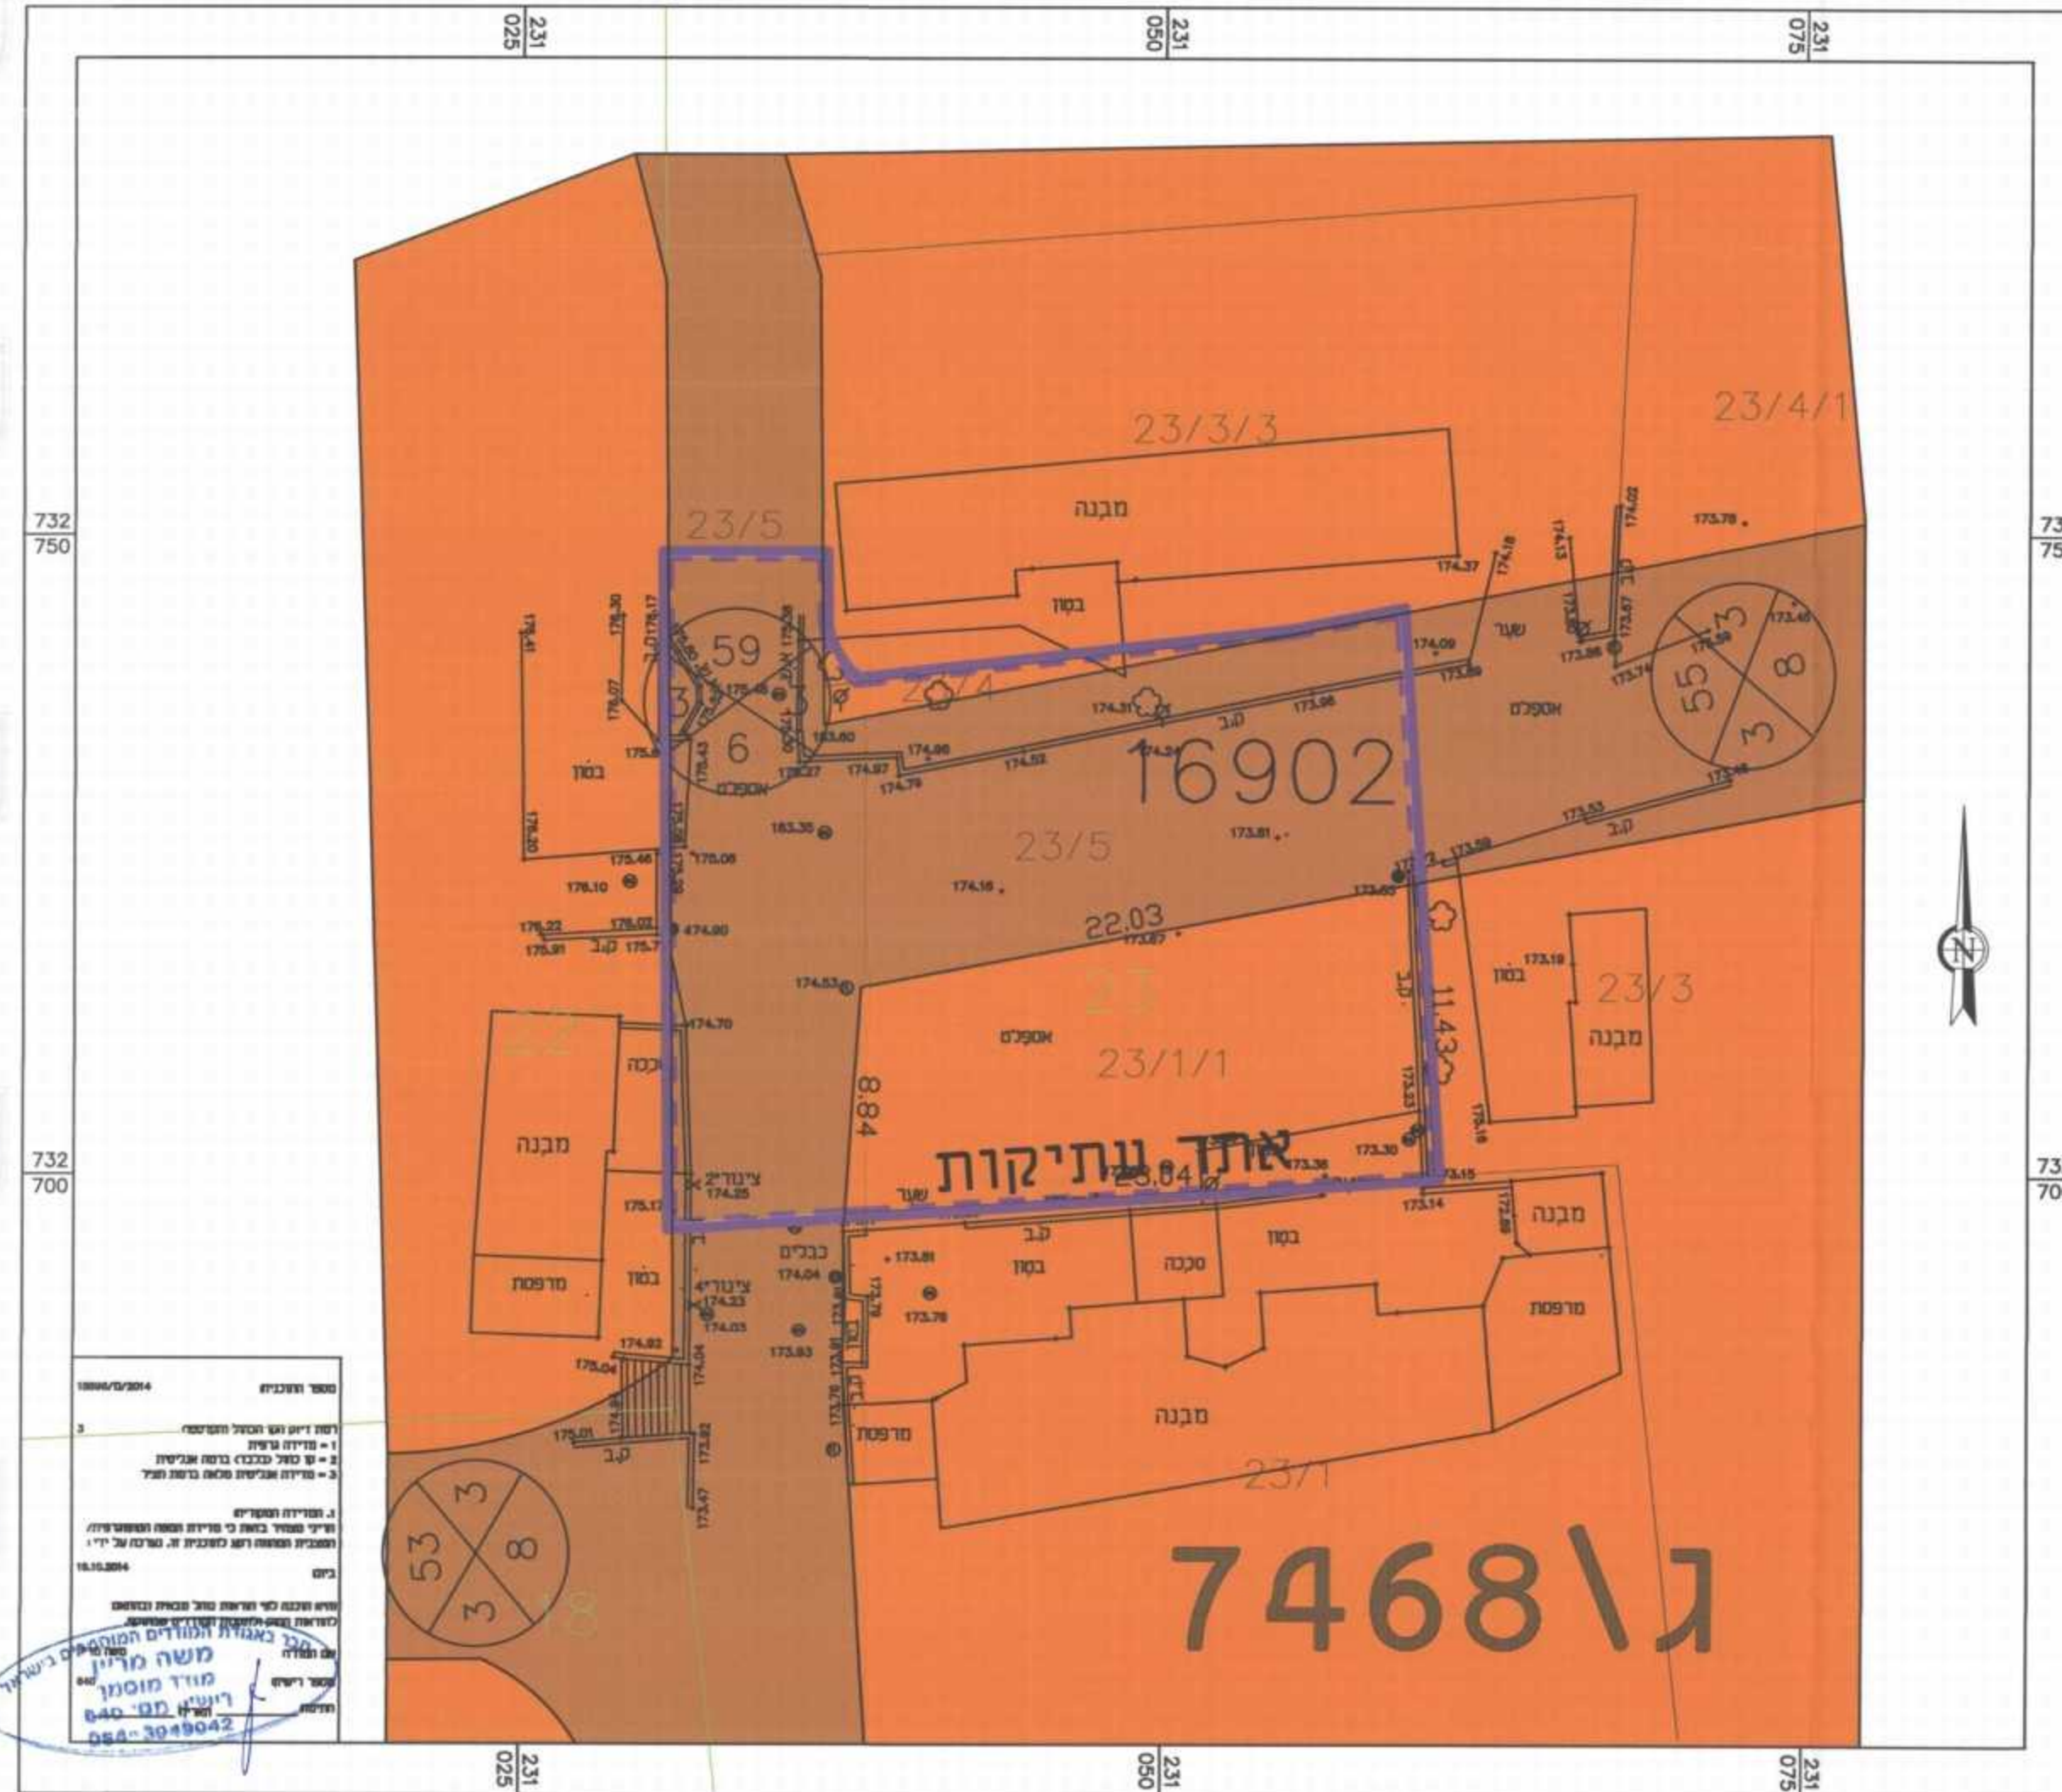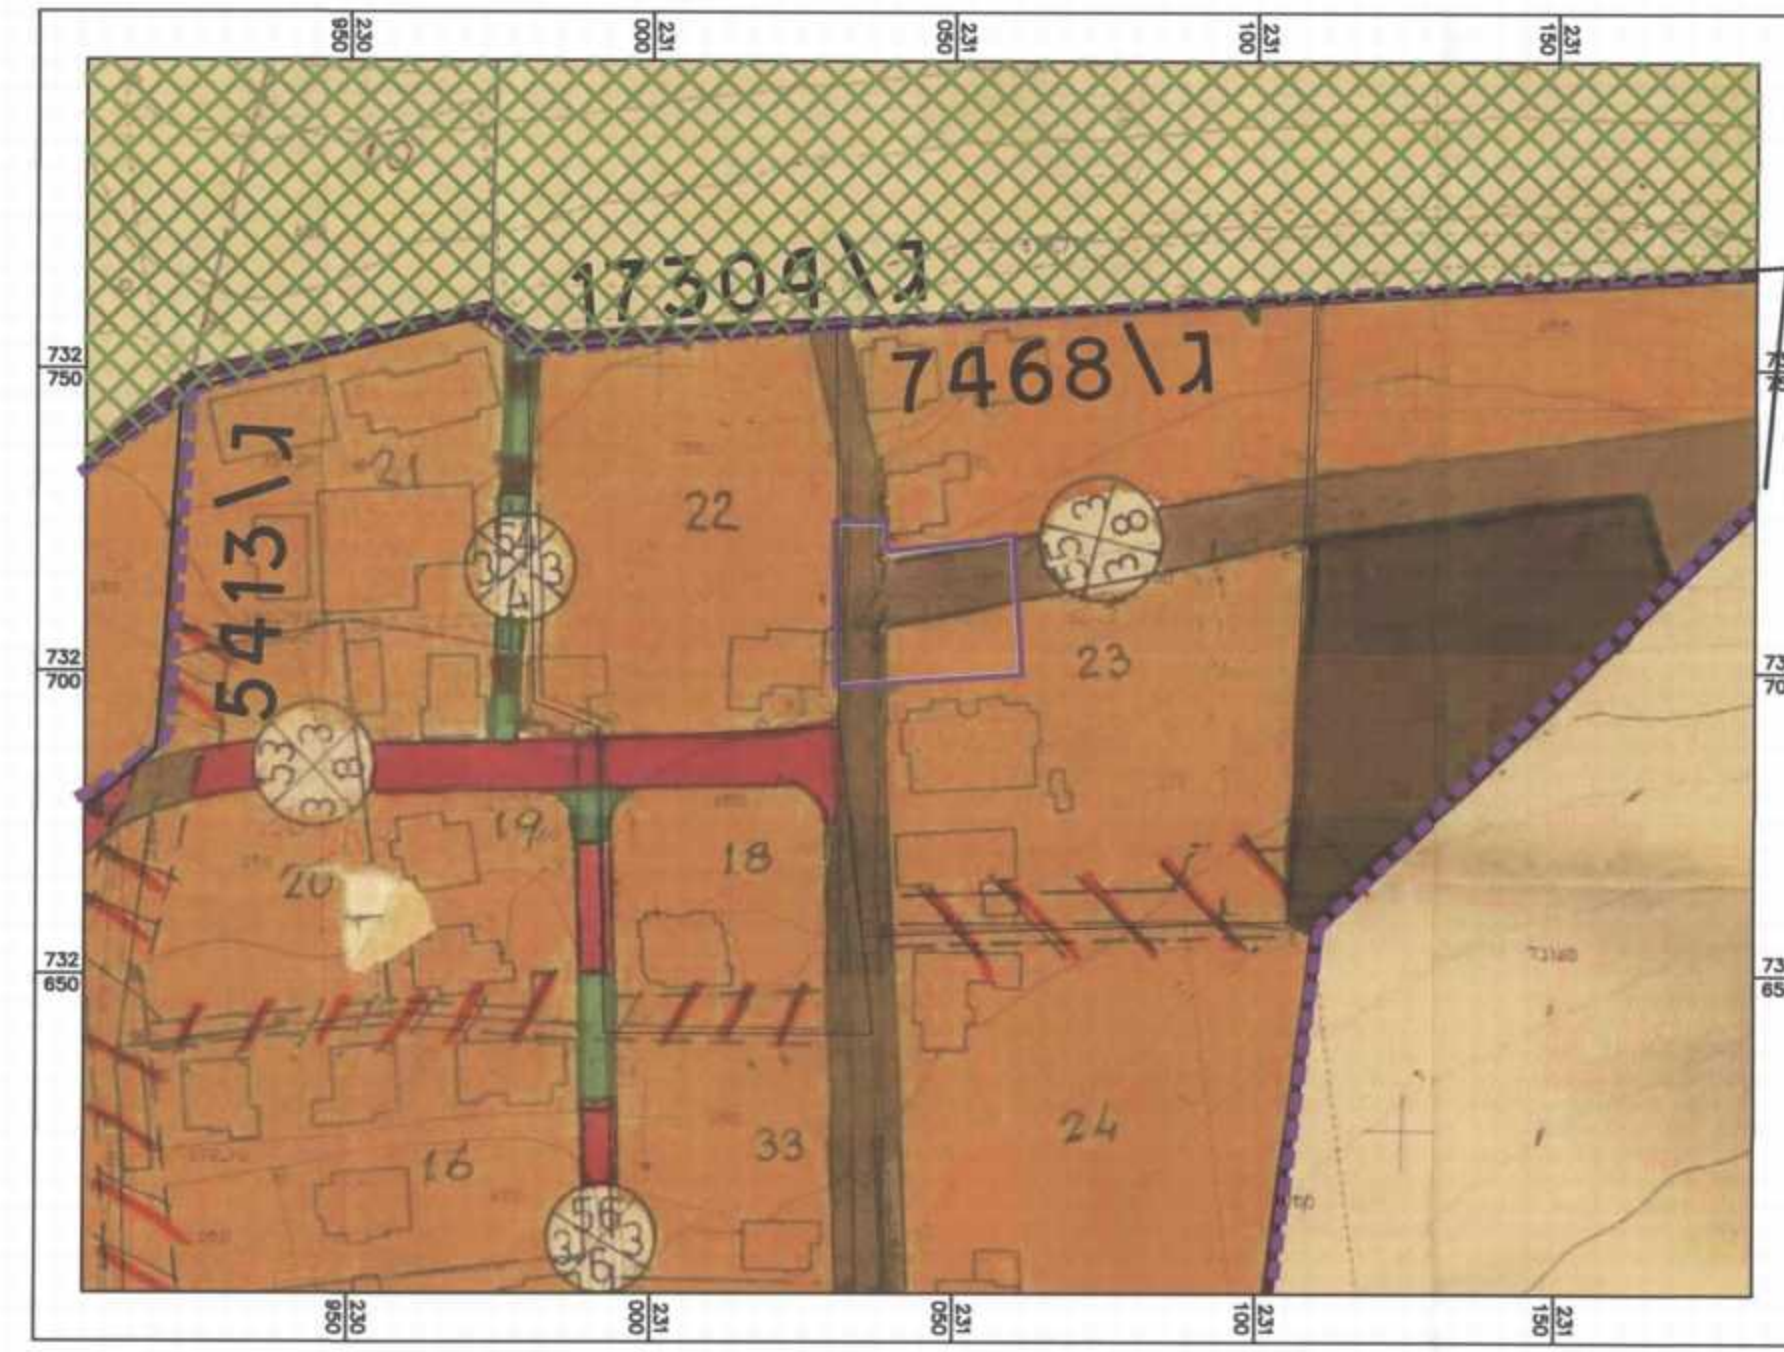

תרשים סביבה קנ"מ 1:250

חוק התכנון והבנייה, התשכ"ה - 1965
תכנית מפורטת

מס' 257-0280438

שינוי יעוד ממגורים א'
לחניון ציבורי ולדרך

מצב מאושר גליון 1 מתוך 1

שם תנספח	קני"מ
מצב מאושר	1250
תרשים סביבה	14250

תאריך 11/10/2015

מינהל התכנון - מתח ציבורי
חוק התכנון והבנייה, התשכ"ה - 1965
מס' תכנית מס' 257-0280438
התורה המקורית לתכנון מתח הציבורי
ליום 27/3/2016
התכנית נוספה לתוכנית מאושרת א'
מנהל מינהל התכנון יו"ר הוועדה המו"מית

הודעה על אישור תכנית מס' 257-0280438
מורסמה בליוט הרשמיים מס' 27-03-2016
תאריך 27-03-2016
מנהל מינהל התכנון

שמות וחתימות:

עורך התוכנית	שם: פזירי חביבאללה	חתימה:
	תאריך: משרד אדריכלות ובינוי ערים רח' עצמון 16160 נצרת עילית ת.ד. 11901	