


חוק התכנון והבנייה, התשכ"ה - 1965  
תכנית מפורטת

**מס' 209-0308221**  
**מירון- שינוי הוראות בניה**

תשריט מצב מוצע	גיליון 1 מתוך 1
מחוז	צפון
מרחב תכנון מקומי	מרום הגליל
רשות מקומית	מרום הגליל
ישוב	מירון
תכנית בסמכות	מחוזית
איחוד וחלוקה	ללא איחוד וחלוקה
היתרים או הרשאות	תכנית שמכחה ניתן להוציא היתרים או הרשאות
מונה תדפיס התשריט	7
מועד הפקדה	07/02/2016
שלב	מרהדרה 2
שטח התכנית	0.714 דונם קנה מידה 1:250

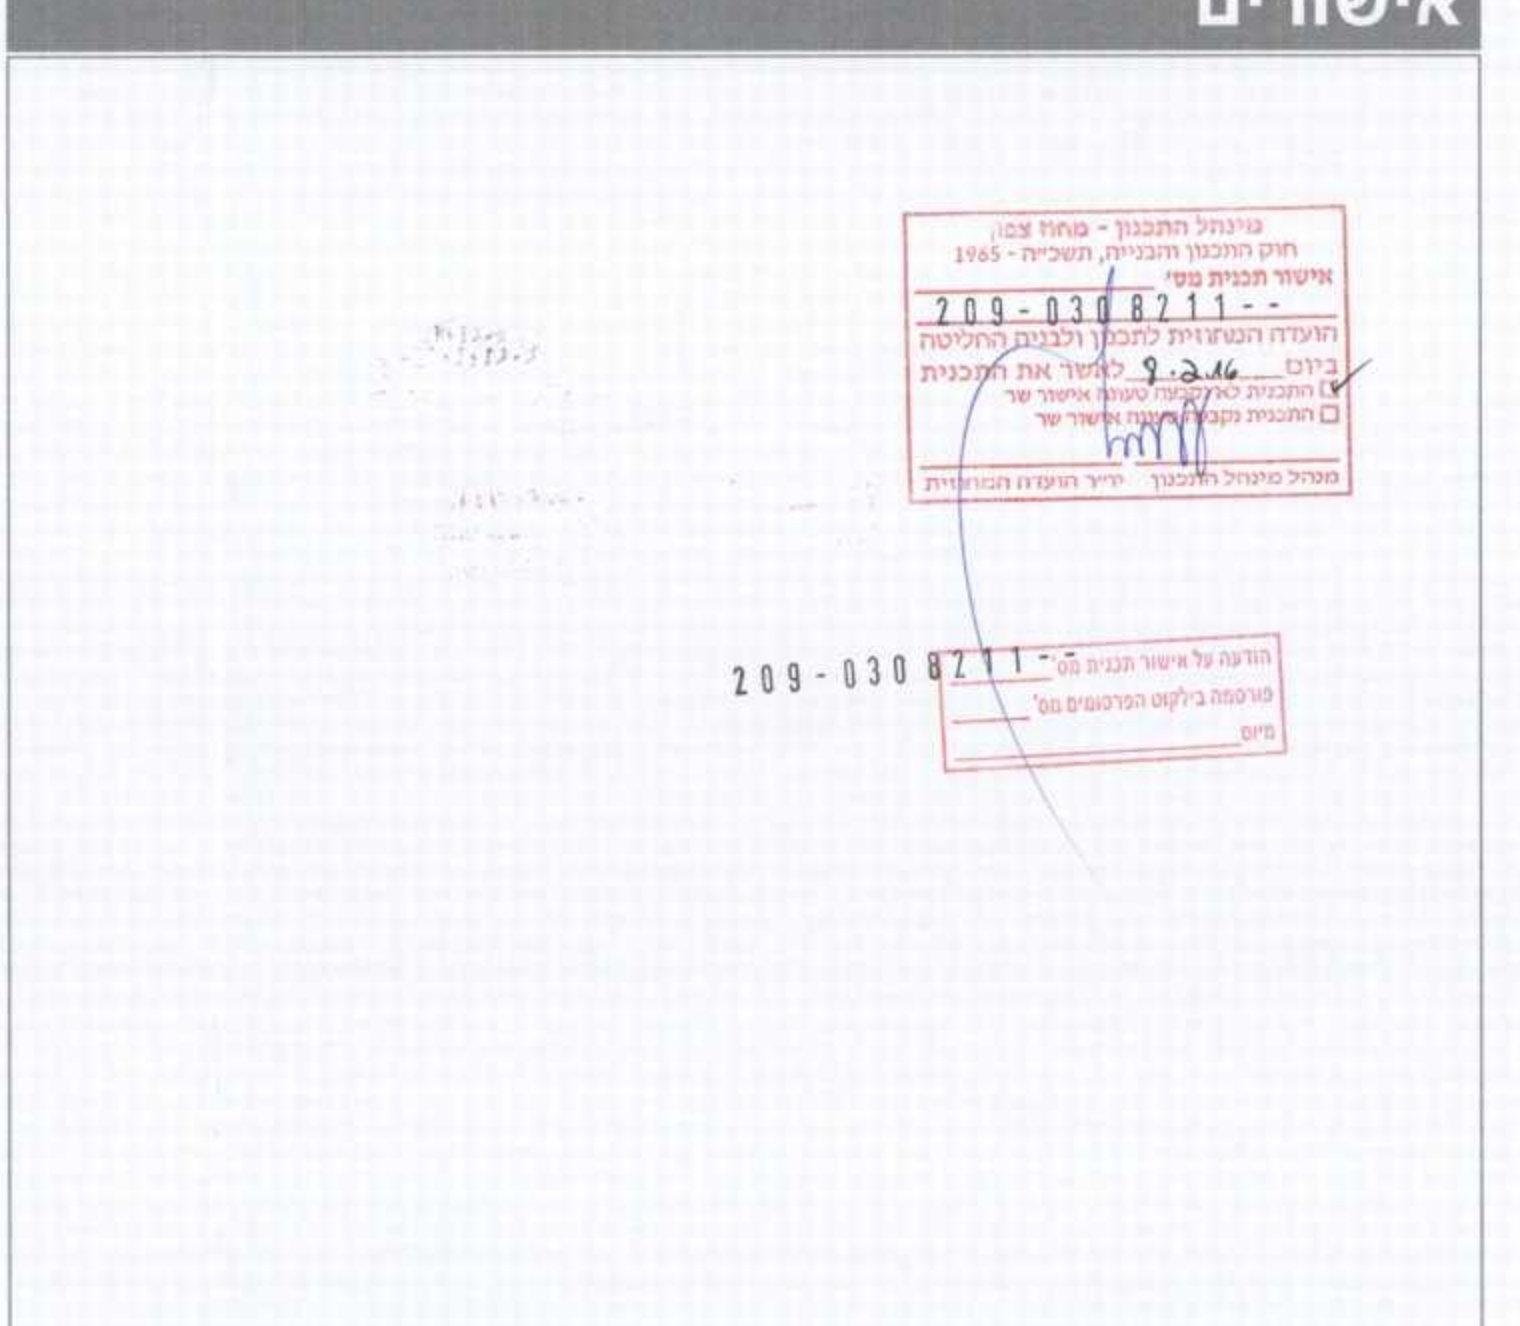

### שמות\*

מגיש התכנית	יסוף אסדגי תאגיד:
עורך ראשי	אירנה שמידוב תאגיד: אירנה שמידוב
יזם	יסוף אסדגי תאגיד:

### בעלי ענין בקרקע\*

חוכר	יסוף אסדגי תאגיד:
------	----------------------

### טבלת גושים וחלקות\*

מספר גוש	כל הגוש	מספרי חלקות בשמורתן	מספרי חלקות בחלקותן
13888	חלק	77	

הריני מצהיר בזאת כי המפה הטופוגרפית/המצבית המהווה רקע לתכנית זו, נערכה על ידי ביום 27.06.2013 והיא הוכנה לפי הוראות נוהל מבא"ת ובהתאם להוראות החוק ולתקנות המודדים שבתוקף. דיוק הקו החכול והקדסטר.  
 מדידה אנליטית מלאה ברמת תצ"ר  
 ק. זיד ש. זיד ובני  
 מספר רשיון: 9102-20-01  
 444444  
 תאריך: 8.2.16