


1817/16/16

התכנון והבנייה התשכ"ה - 1965
 תוכנית מפורטת

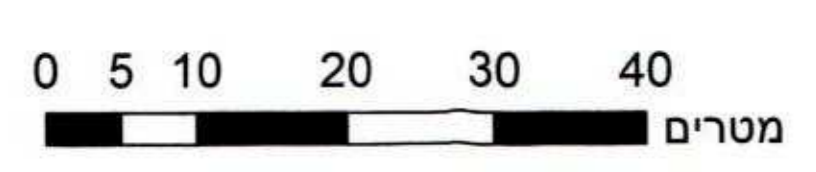

מקרא


- קרקע חקלאית
- תעשייה
- מבנה להריסה
- קו-בנין
- להריסה
- מידות

חוק התכנון והבנייה, התשכ"ה - 1965
תכנית מפורטת

מס' 0329037-254
החלפת שטחים בין חקלאי לתעשייה ושינוי קווי בניין - פסדים

תשריט מצב מוצע		גיליון 1 מתוך 1
מחוז	צפון	
מרחב תכנון מקומי	יזרעאלים	
רשות מקומית	עמק יזרעאל	
ישוב	כפר החורש	
תכנית בסמכות	מקומית	
איחוד וחלוקה	ללא איחוד וחלוקה	
היתרים או הרשאות	תכנית שמכוחה ניתן להוציא היתרים או הרשאות	
מונה תדפיס התשריט	8	
מועד הפקדה	03/04/2016	13:22
שלב	מיהדורה	1
שטח התכנית	12.788 דונם	קנה מידה 1:500
אישורים		

תרשים התמצאות - קנ"מ 1:12000

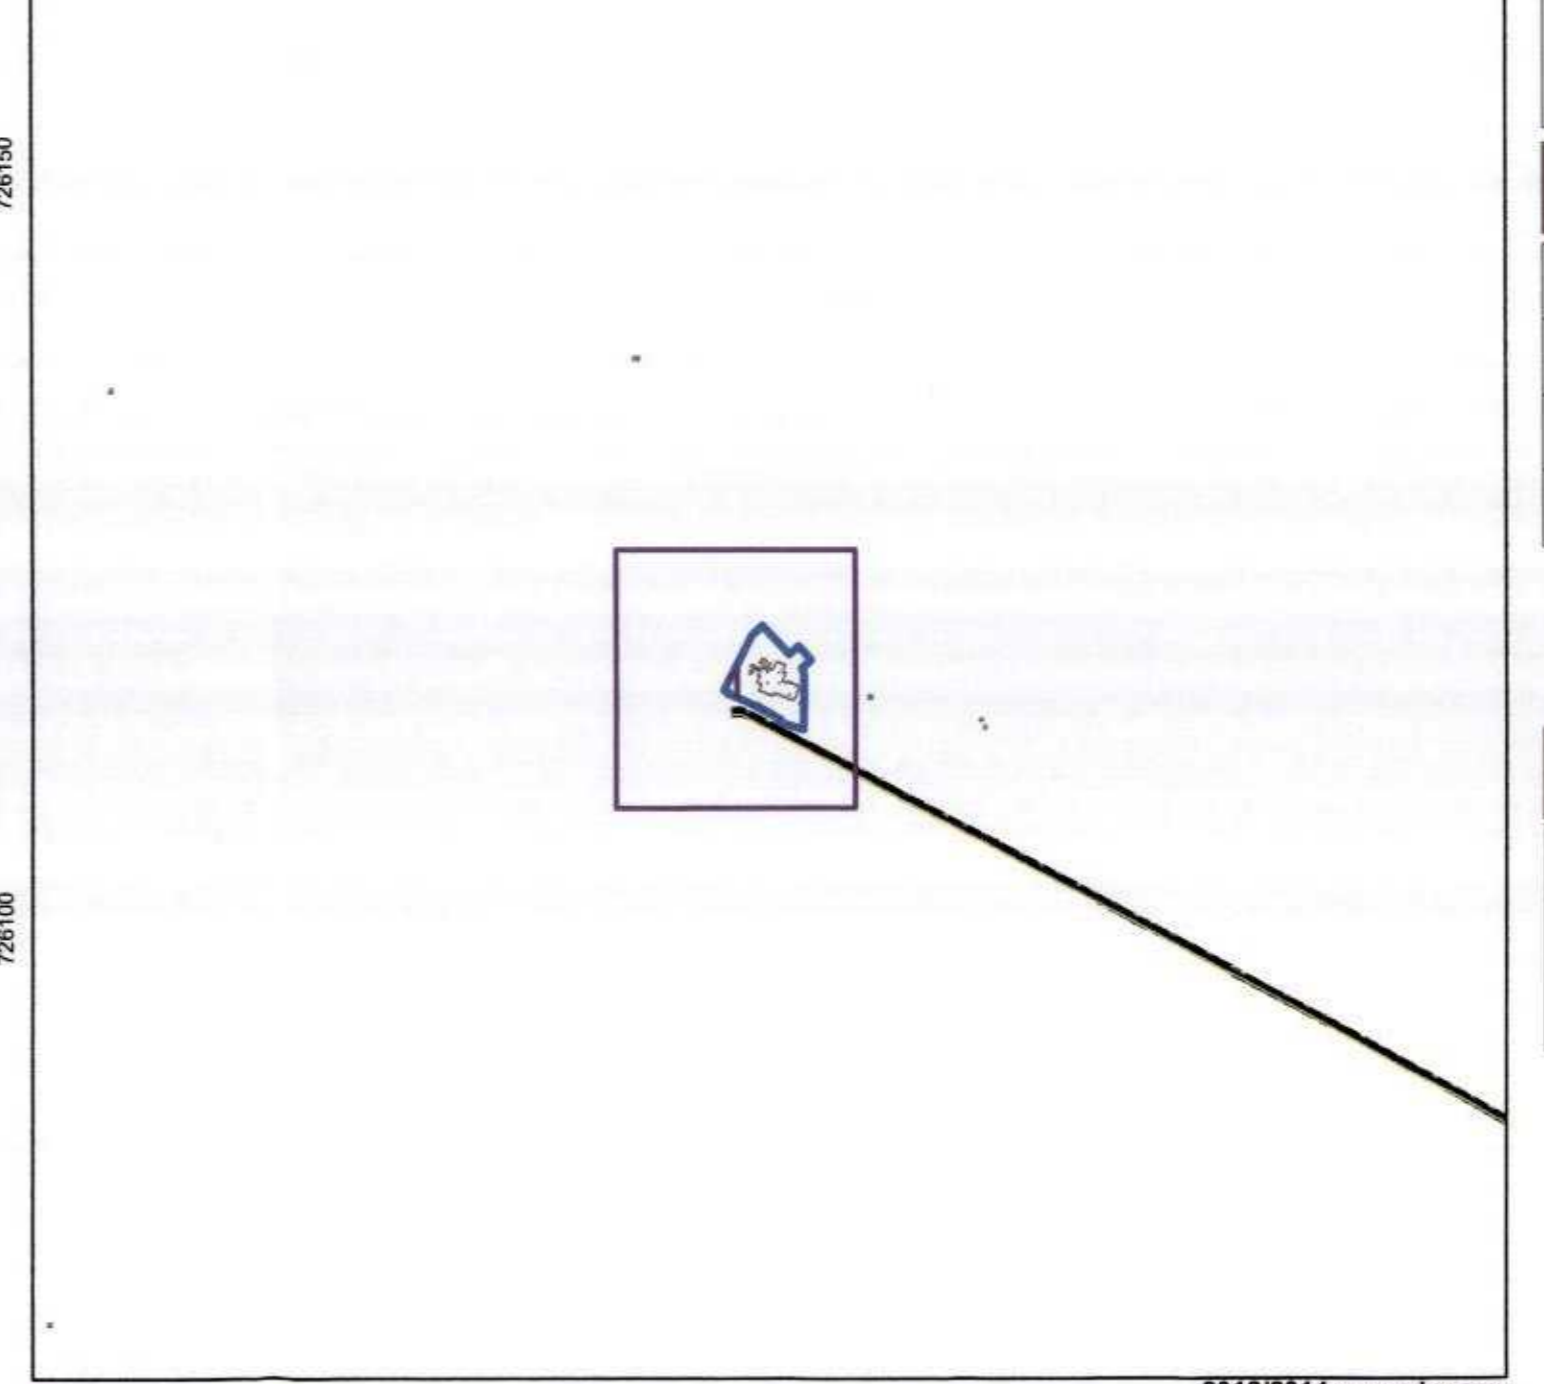

שמות*

מגיש התכנית	חברה/תאגיד ממשלתי
מגיש התכנית	תאגיד: מכון למחזור פסדים העמק (1994) בע"מ
שורך ראשי	רשות מקומית
ז"מ	רשות מקומית

בעלי עיני בקרקע*

בבעלות מדינה	תאגיד: ר.מ.י.
בבעלות רשות מקומית	תאגיד: קיבוץ כפר החורש
בעלים	תאגיד: מכון למחזור פסדים העמק (1994) בע"מ

תרשים סביבה - קנ"מ 1:3000



טבלת גושים וחלקות*

מספר גוש	מספר חלקה	מספר חלקות	מספר חלקות
17413	כל הגוש	5,13,17,41	בחלקות

* הרשימה המלאה מפורטת בהוראות התכנית / בהודעה שפורסמה בעיתונות ובשומות הרגי מצהיר בזאת כי המפה הטופוגרפית/המצבית המחוזה רקע לתכנית זו, נערכה על ידי ביום 17.05.2015 והיא הוכנה לפי הוראות ניהול מא"ת ובהתאם להוראות החוק ולתקנות המודדים שבתוקף. דיוק הקו הכחול והקדסטר: מדידה גרפית

חיים שבז 584
 שם המודד: **חתימה**
 תאריך: 5/11/16