

שמות וזדיתות :

מגיש התכנית	רפי בן משה - דר נופרים בע"מ
עורך התכנית	יעקב מאיר - מתכנן ערים
מודד	חיים שבח

שלב	מילוי תנאים למתן חוקף	תאריך	06.03.16
קנה מידה	1:1250		

זדיתות מוסדות התכנון :

מנהל התכנון - פזיז גפן
רשות הממשלה - מנהל תכנון וזדיתות - משה גל
215-0262550
הועדה המקצועית לתכנון ולזדיתות
ת"ת 22.1.16
התכנית אינה נכנסת לתוקף אלא תחת
התנאים המפורטים בהחלטת
הוועדה המקצועית לתכנון ולזדיתות
מנהל תכנון וזדיתות

הודעה על אישור תכנית מס' 215-0262550
מס' 215-0262550

תכנית מאושרת ג'20588 קנ"מ 1:1,250




מקרא

- גבול תכנית
עפ"י תכנית מס' עפ'מק\15\11188
- אזור מגורים א'
 - אזור מגורים ב'
 - אזור מגורים ג'
 - דרך מוצעת
 - דרך מאושרת
 - שמח ציבורי פתוח

עפ"י תכנית מאושרת ג'20588

- מגורים א'
- מגורים א"ב
- מגורים ב"ג
- מגורים ג'
- מגורים ג"ו
- מגורים ג"ז
- מסוח
- מבנים ומוסדות ציבור
- שמח ציבורי פתוח
- פרי פתוח
- נחל/חלקה/מאגר מים
- דרך מאושרת
- דרך מוצעת
- דרך משלבת
- מסוח ומשד"ים
- מבנים ומוסדות ציבור ותזירות
- שמחים פתוחים ומבנים ומוסדות ציבור

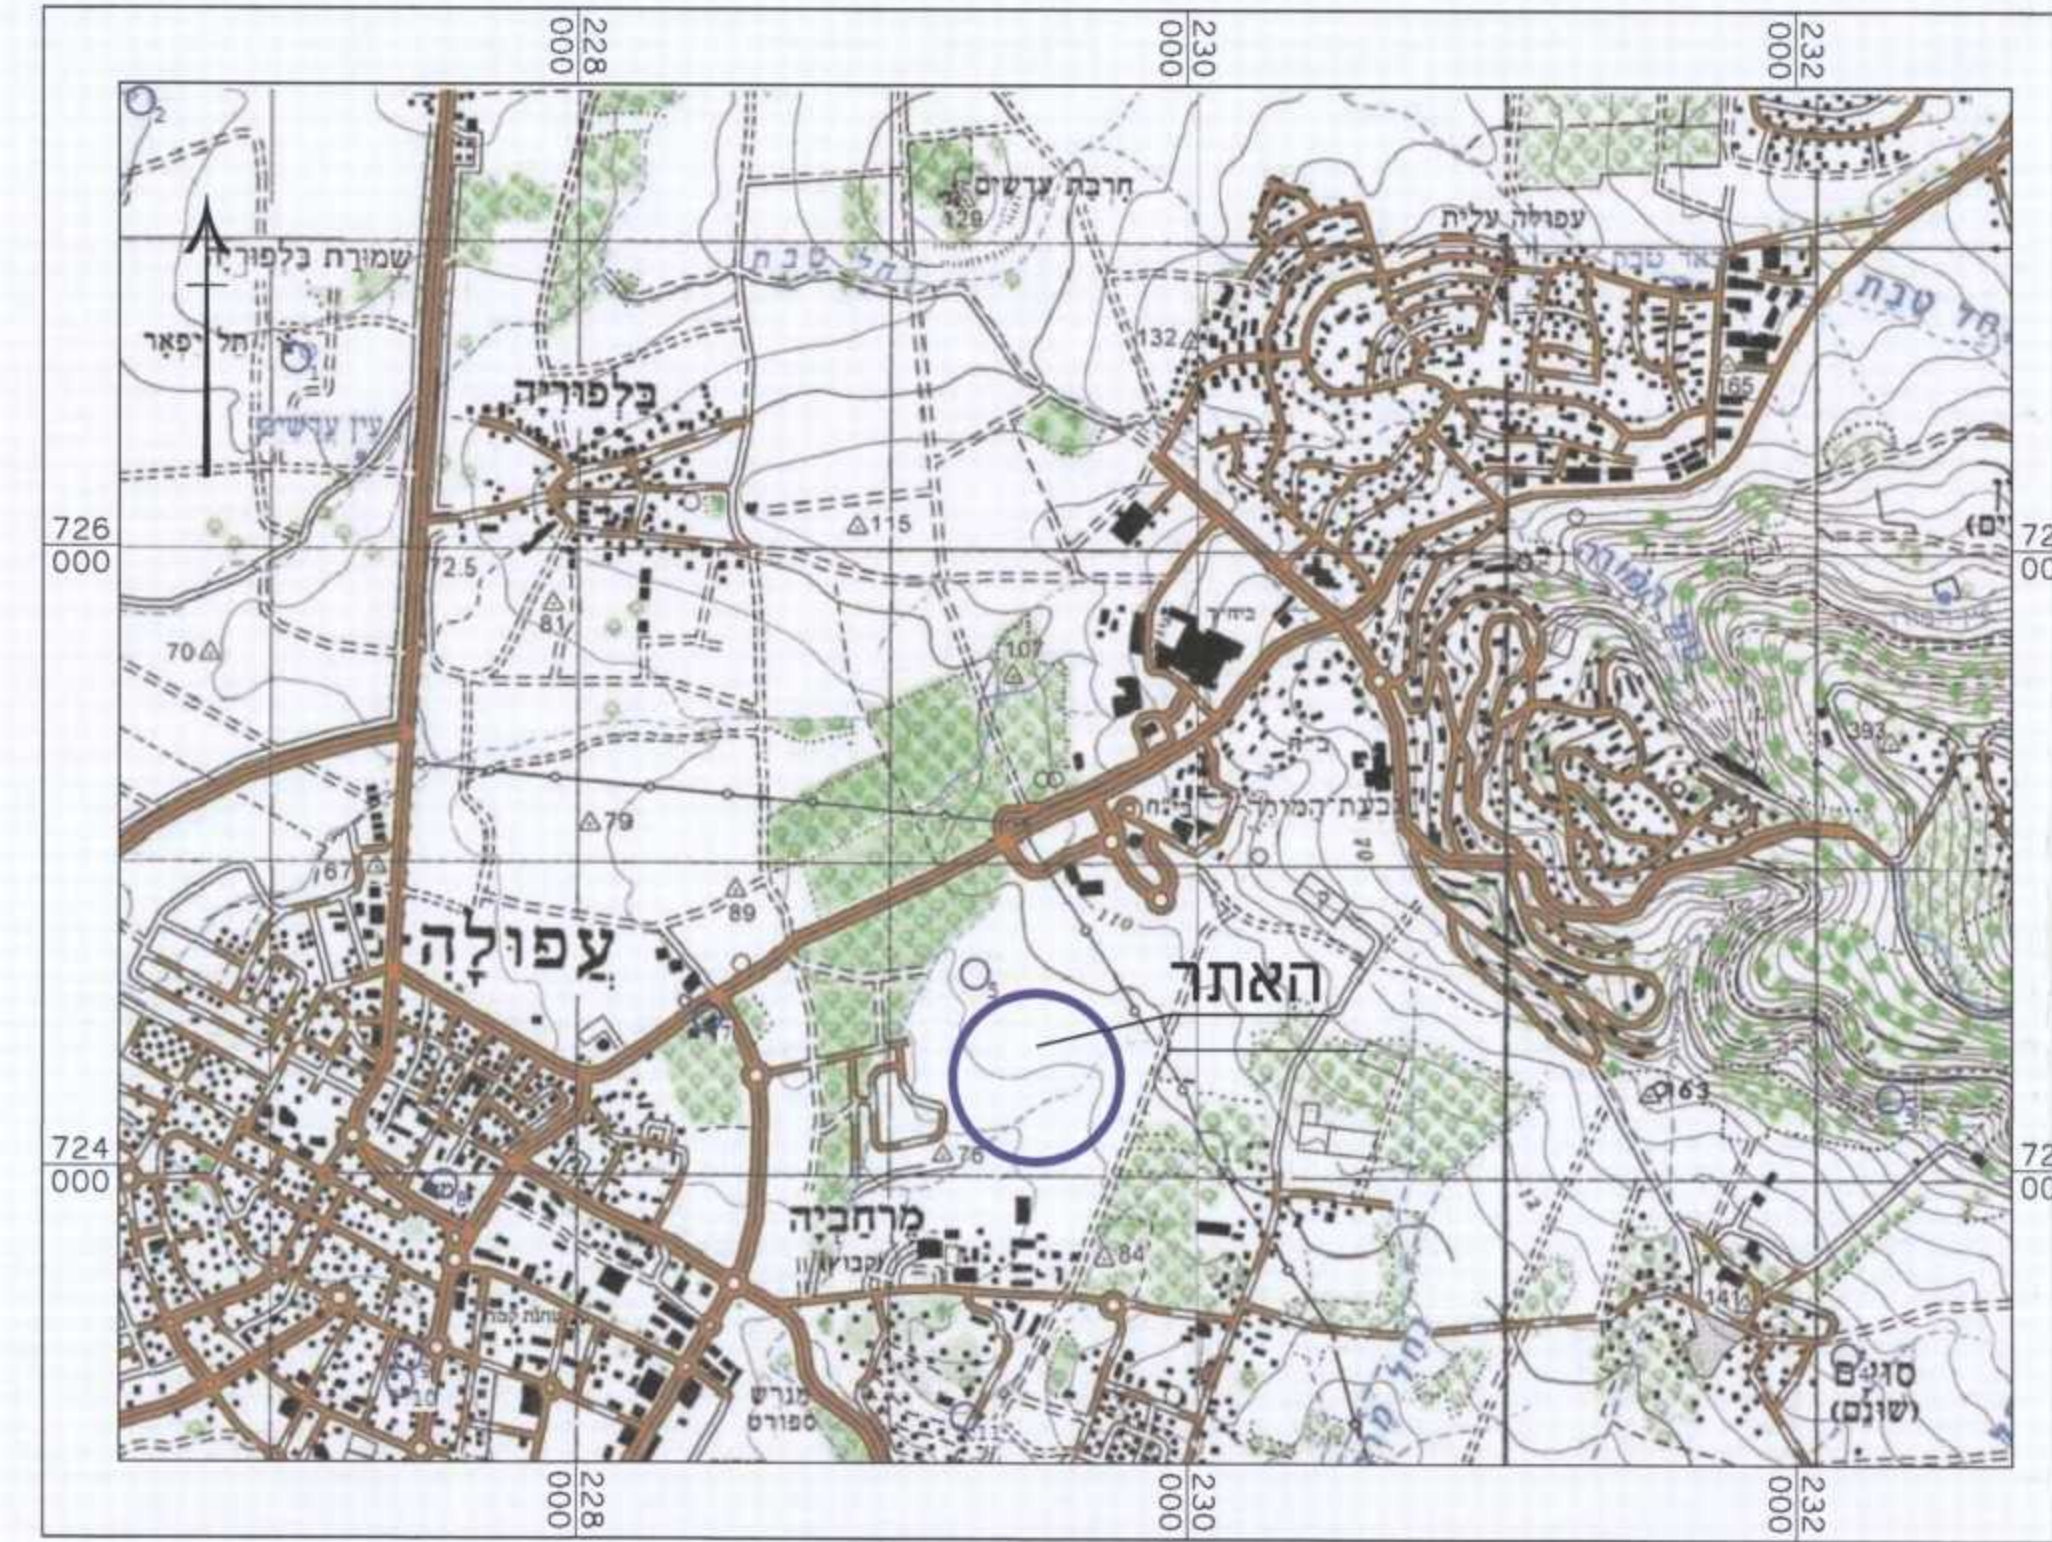

תרשים התמצאות קנ"מ 1:25,000



תרשים סביבה קנ"מ 1:5,000