



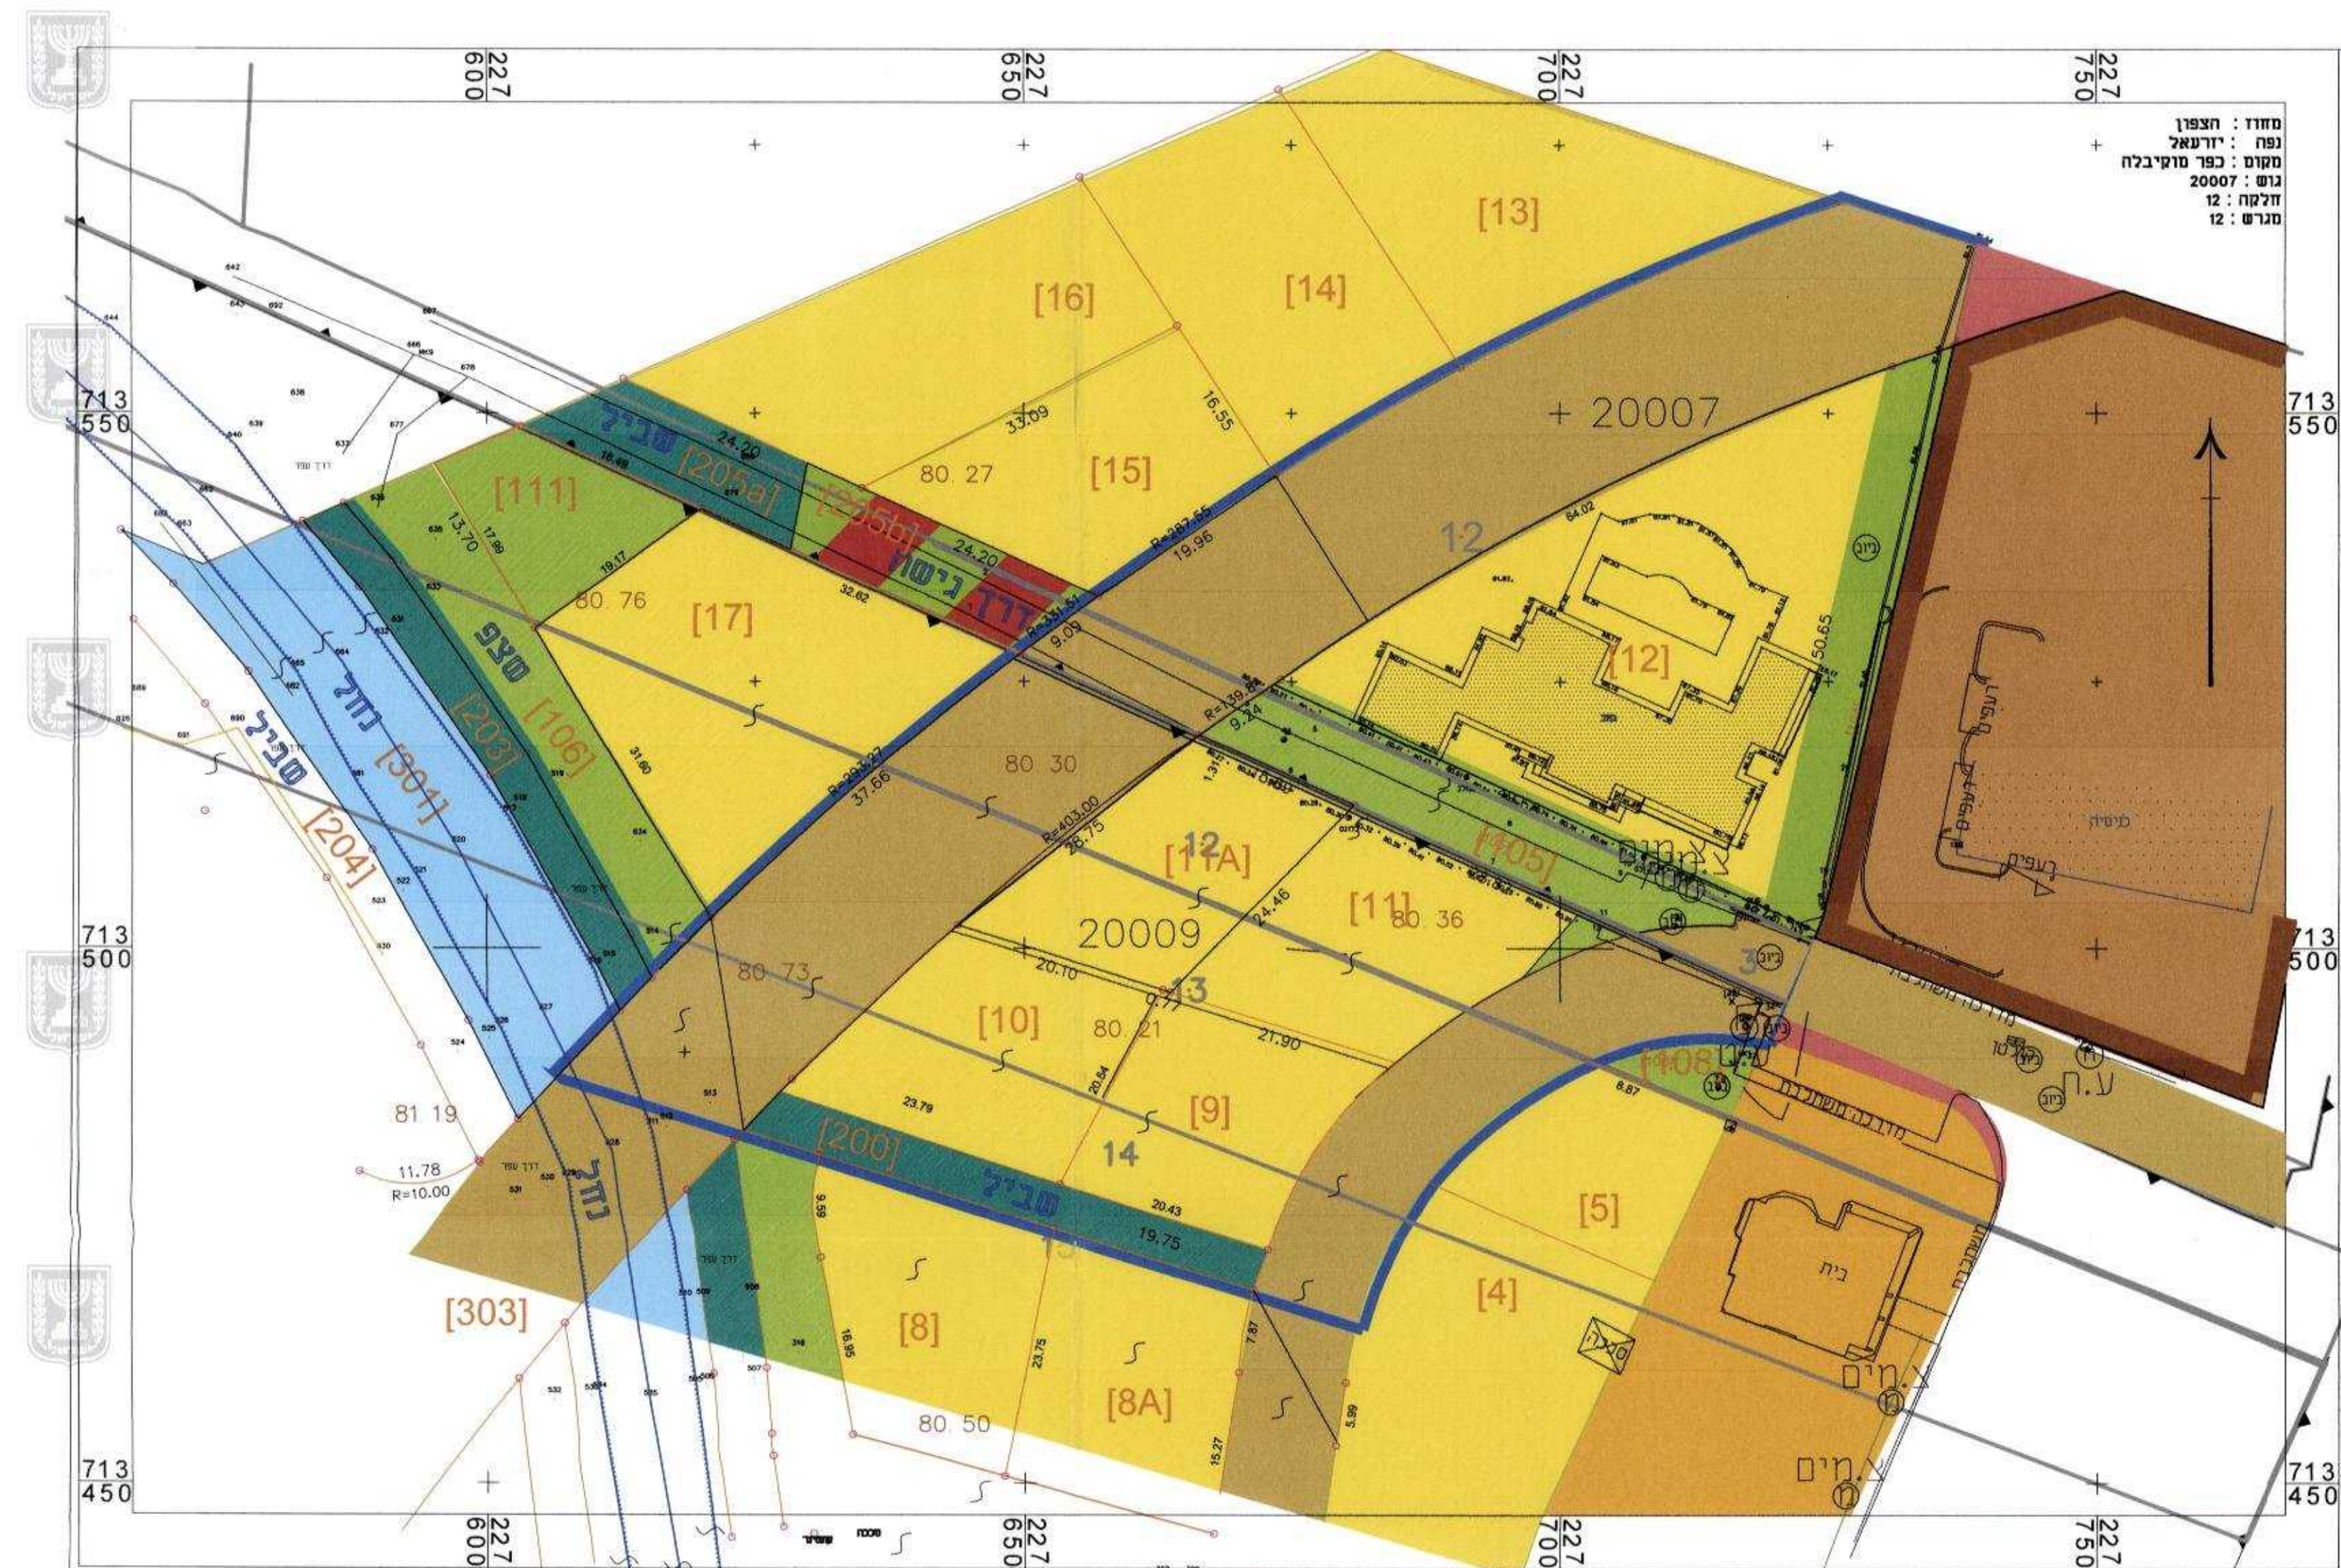



תרשים סביבה קני"מ 1:500

מקרא
מצב מוצע

- גבול תכנית
- גבול תכנית מאושרת
- דרך מאושרת
- שטח ציבורי פתוח
- אזור מגורים א'
- אזור מגורים א''
- שטח למבני ציבור
- גבול חלקה
- מס' חלקה
- מס' מגרשים
- תא שטח וסטפר
- קווי ביון
- מספרי הדרך
- רוחב הדרך

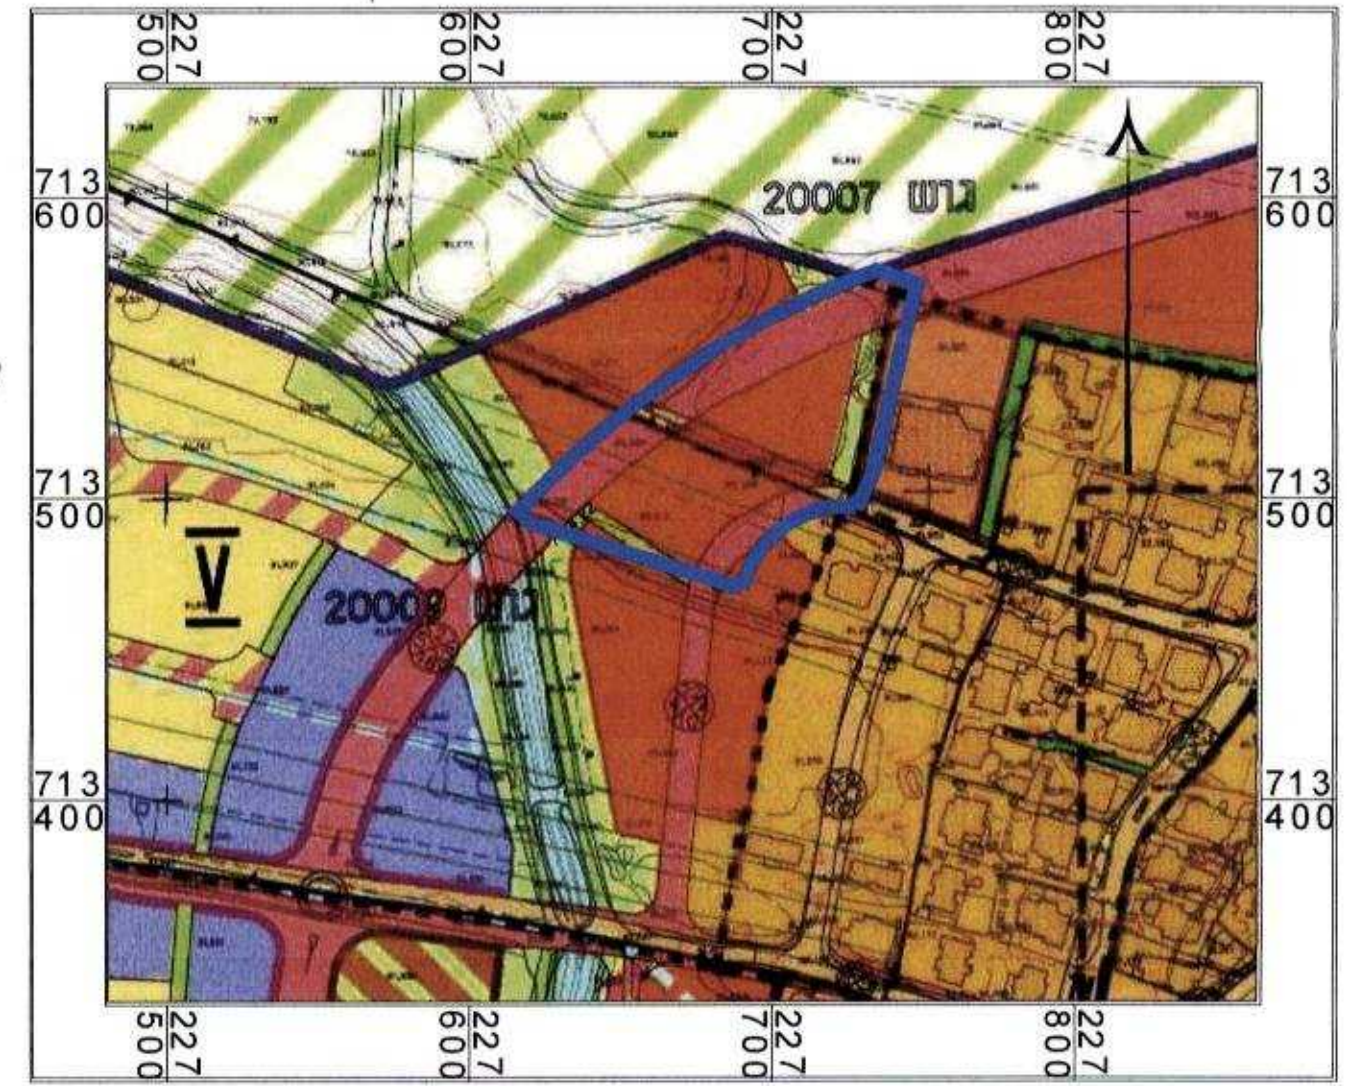

תרשים סביבה קני"מ 1:500

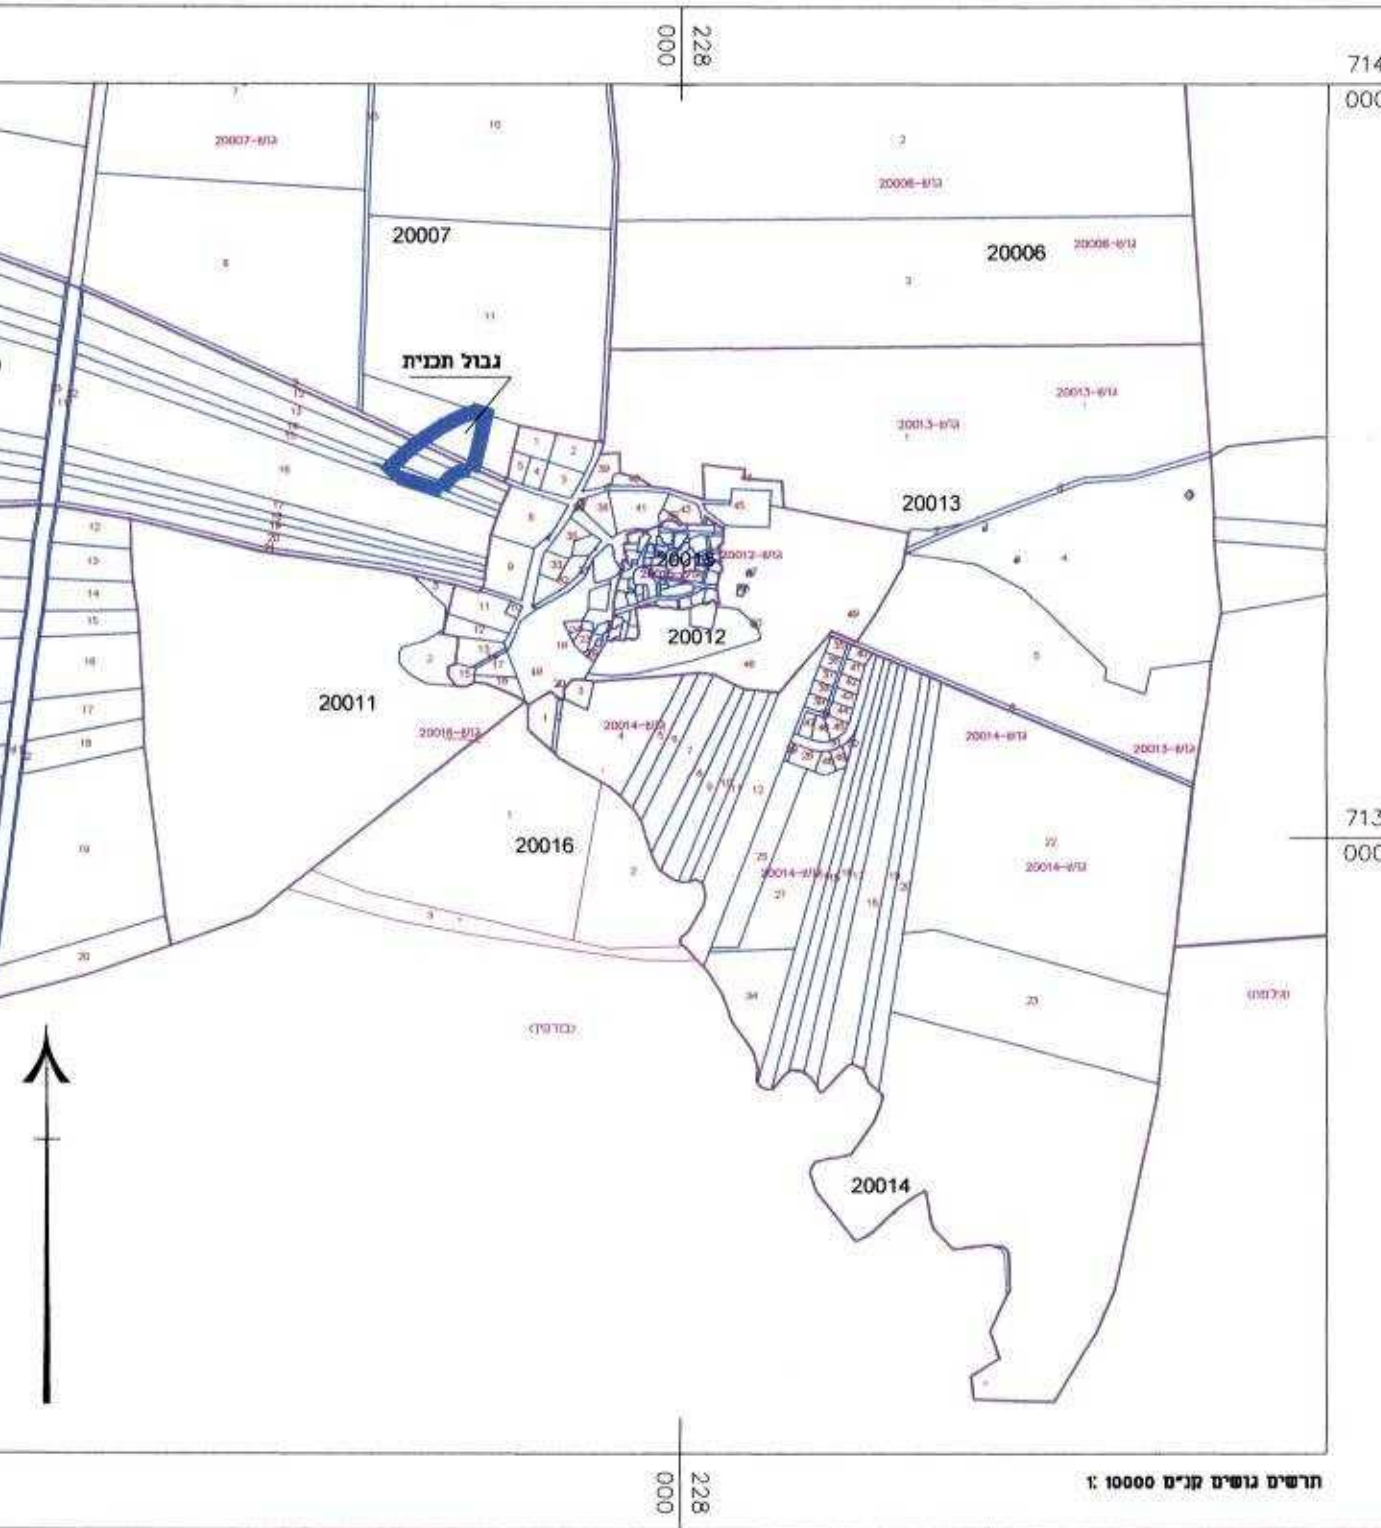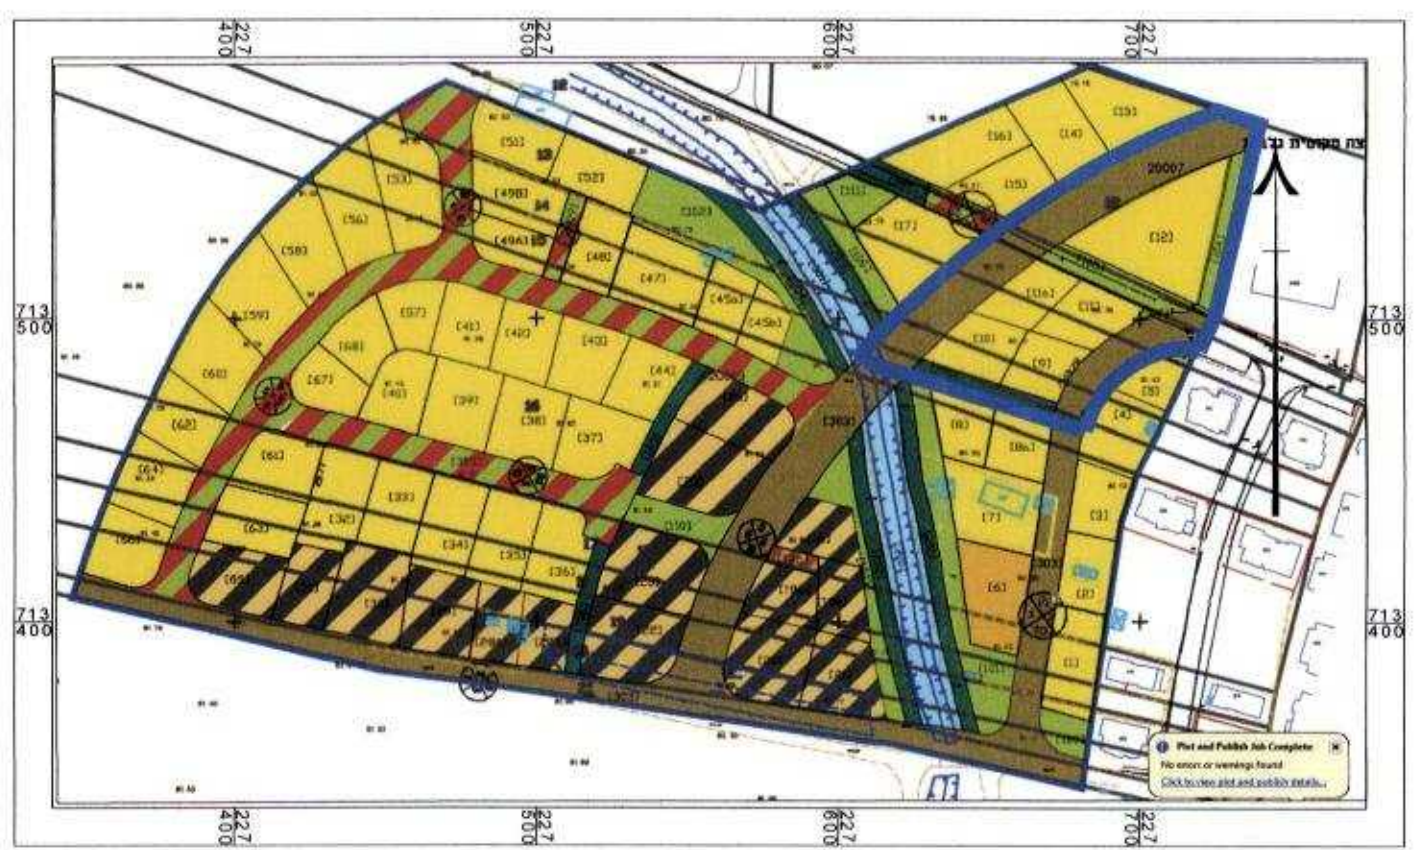

תרשים נגיש קני"מ 1:10000

חוק התכנון והתכנית, התשנ"ח-1968
הוועדה המקומית לתכנון ובניה "המגלבע"
אישור תכנית מס' 204-0314435
הוועדה המקומית לתכנון ובניה המליצה לאשר את
התכנית ביום 12.4.2016
סגנית לתכנון יו"ר הוועדה

הודעה על אישור תכנית מס' 204-0314435
מועמדה בלוקוס הפרסומים מס' 7312
מיום 1.8.2016

דואר נכנס
2016-06-20
אגף התכנון-מ.א. הגלבע

מצב מאושר	
204-0314435	
שם התכנית	
איחוד וחלוקה בהסכמה	
שכונה מערבית מוקיבלה	
נספח לתכנית	גליון
תחולה	רקע
תאריך עריכת הנספח	14/10/15
רשימת התרשימים	קני"מ 1:500
שם תרשים	
שם תרשים	
שם תרשים	
שם תרשים	
שמות והתייחסות:	
עורך	טיט עבד אלרחמן
הנסיף	ע.ח.ג. שירותים תכנוניים