

מקרא

מסחר, תעסוקה ומבנים ומוסדות צבור

הנחיות מיוחדות



אתר עתיקות/אתר הסטורי

מבנה להריסה

קו-בנין

חזית מסחרית

להריסה

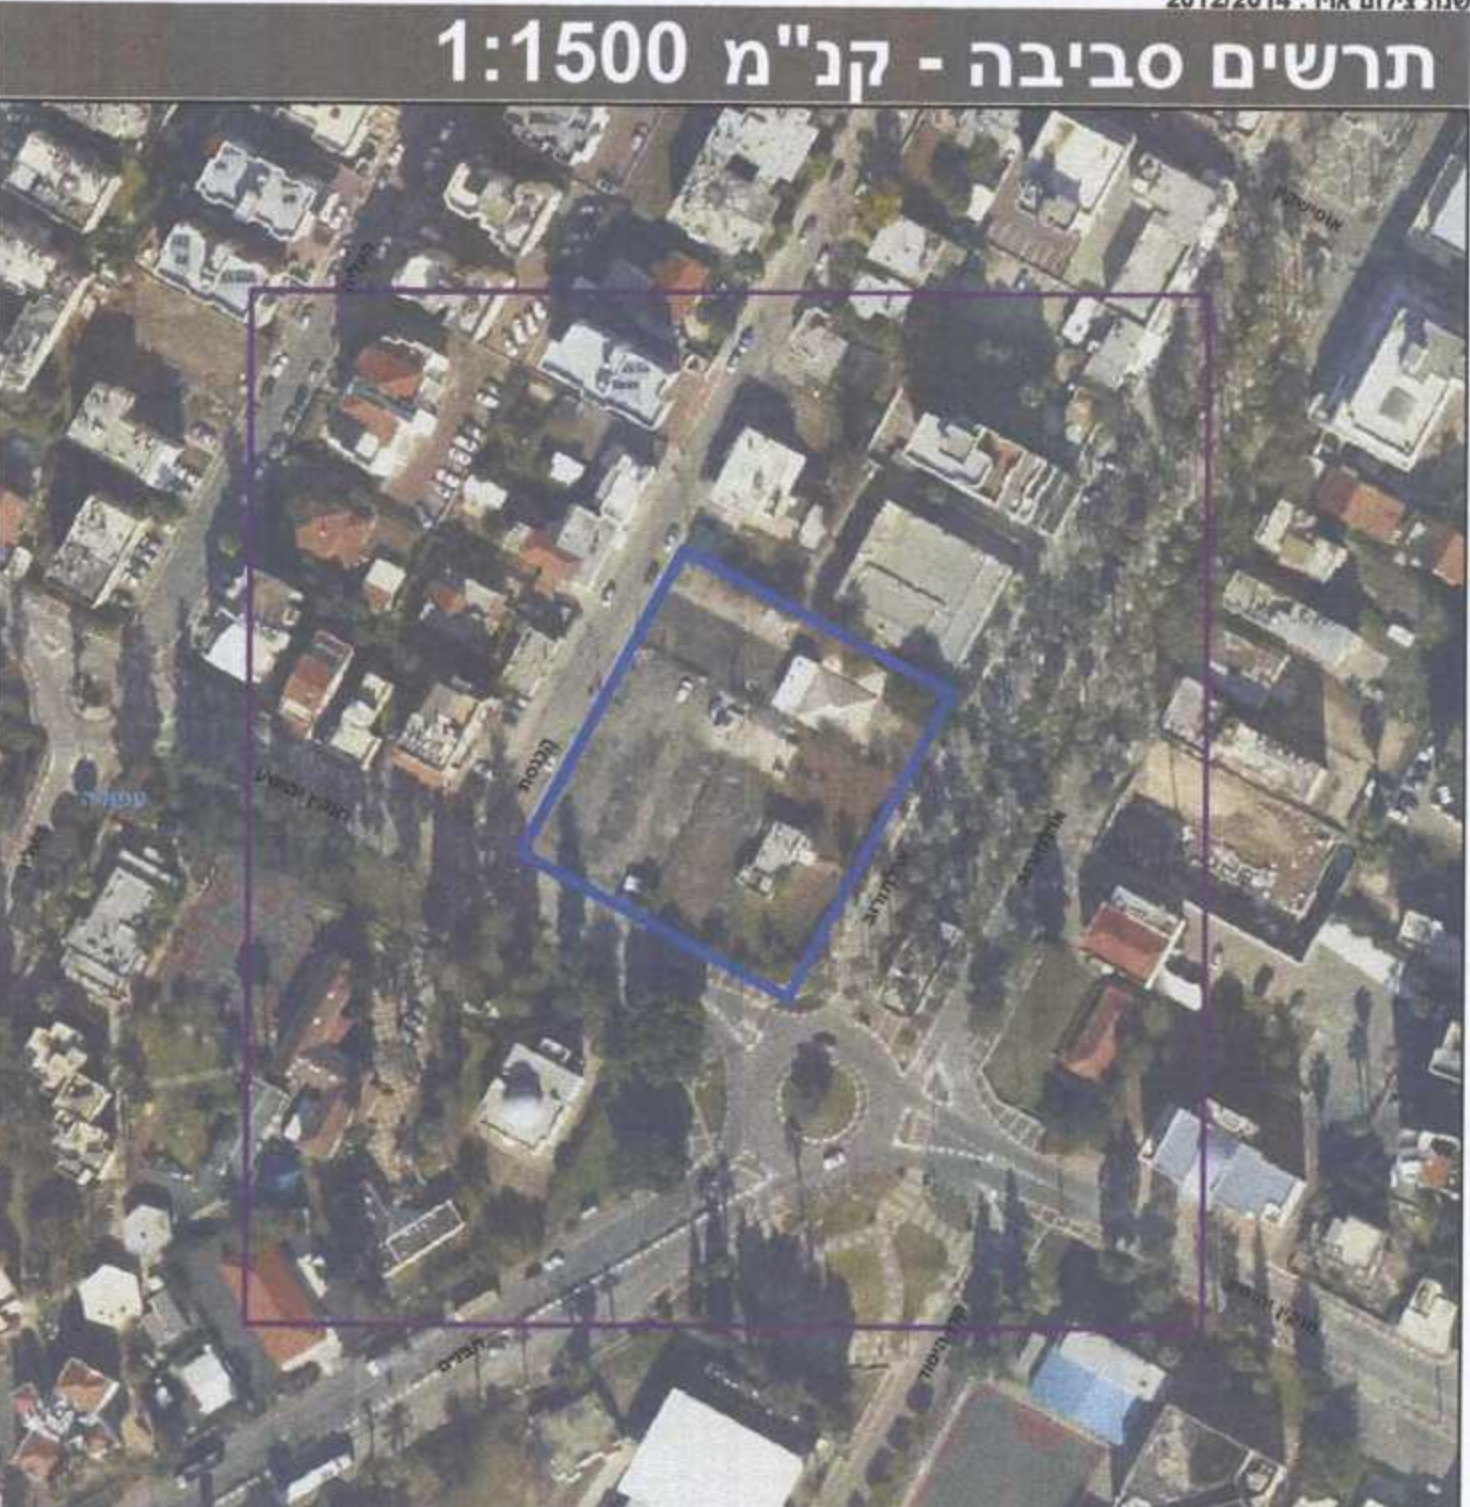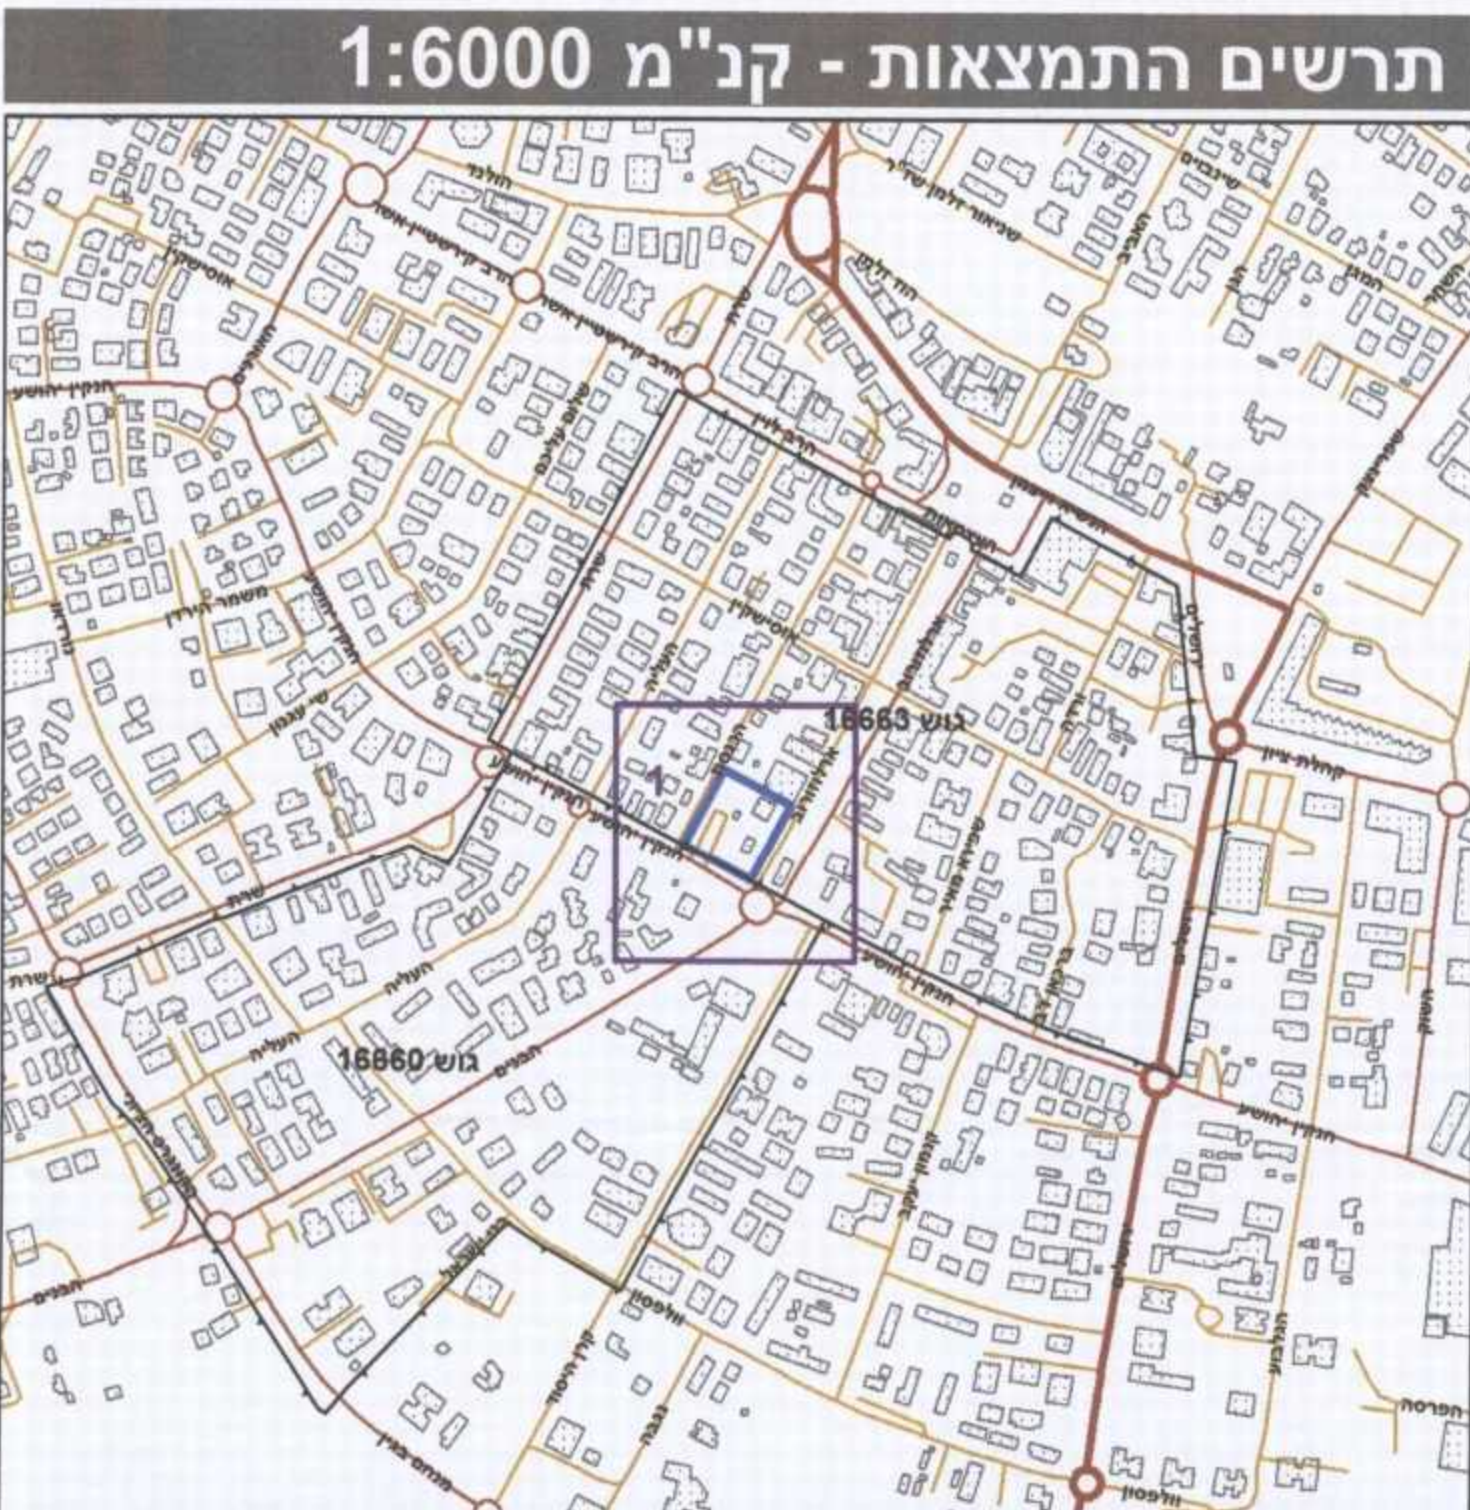

תוכנית מפורטת מס' 215-0-245563-0
 תוכנית מפורטת מס' 215-0-245563-0
 תוכנית מפורטת מס' 215-0-245563-0

חוק התכנון והבנייה, התשכ"ה - 1965
תכנית מפורטת מס' 215-0-245563-0
מ' 215-0-245563
ג/ 21898 תוכנית מפורטת
המהווה שינוי לתוכנית
ג/18606 - "שער השדרה"

תשריט מצב מוצע	גיליון 1 מתוך 1
מחוז	צפון
מרחב תכנון מקומי	עפולה
רשות מקומית	עפולה
ישוב	עפולה
תכנית בסמכות	מחוזית
איחוד וחלוקה	ללא איחוד וחלוקה
היתרים או הרשאות	תכנית שמכוחה ניתן להוציא היתרים או הרשאות
מונה תדפיס התשריט	11
מועד הפקדה	18/04/2016
שלב	מחזור 1
שטח התכנית	4.117 דונם
אישורים	קנה מידה 1:250

שמות*	ועדה מקומית, ועדה מקומית לתכנון ובניה עפולה תאגיד, ועדה מקומית לתכנון ובניה עפולה תאגיד, ועדה מקומית לתכנון ובניה עפולה תאגיד, ועדה מקומית לתכנון ובניה עפולה תאגיד
מגיש התכנית	ועדה מקומית, ועדה מקומית לתכנון ובניה עפולה תאגיד, ועדה מקומית לתכנון ובניה עפולה תאגיד, ועדה מקומית לתכנון ובניה עפולה תאגיד
עורך ראשי	ועדה מקומית, ועדה מקומית לתכנון ובניה עפולה תאגיד, ועדה מקומית לתכנון ובניה עפולה תאגיד, ועדה מקומית לתכנון ובניה עפולה תאגיד
ז"מ	ועדה מקומית, ועדה מקומית לתכנון ובניה עפולה תאגיד, ועדה מקומית לתכנון ובניה עפולה תאגיד, ועדה מקומית לתכנון ובניה עפולה תאגיד

בעלי ענין בקרקע*

בעלות רשות מקומית תאגיד עיריית עפולה

טבלת גושים וחלקות*

מספר גוש	חלק	כל הנוש	מספרי חלקות בשלמותן	מספרי חלקות בחלקיותן
16663	חלק	135-136		

הרשימה המלאה מפורטת בהוראות התכנית / בהודעה שפורסמה בעיתונות וברשומות הרגיני מצהיר בזאת כי המפה הטופוגרפית/המצבית המהווה רקע לתכנית זו, נערכה על ידי ביום 11.2.2014 והיא הוכנה לפי הוראות נוהל מבא"ת ובהתאם להוראות החוק ולתקנות המודדים שבתוקף דיוק הקו החולי והקודסטור מדידה אנליטית מלאה ברמת תצ"ר חיים שבת 584 שם המודד מספר רישון חתימה תאריך